


**SITUACE UZAVÍRKY ULIC SOKOLOVSKÁ, KOMENSKÉHO, HUSOVA, MÁNESOVA, PŘEMYSLOVÁ, TURNOVSKÁ - MÍSTNÍ KOMUNIKACE A SILNICE II/610**

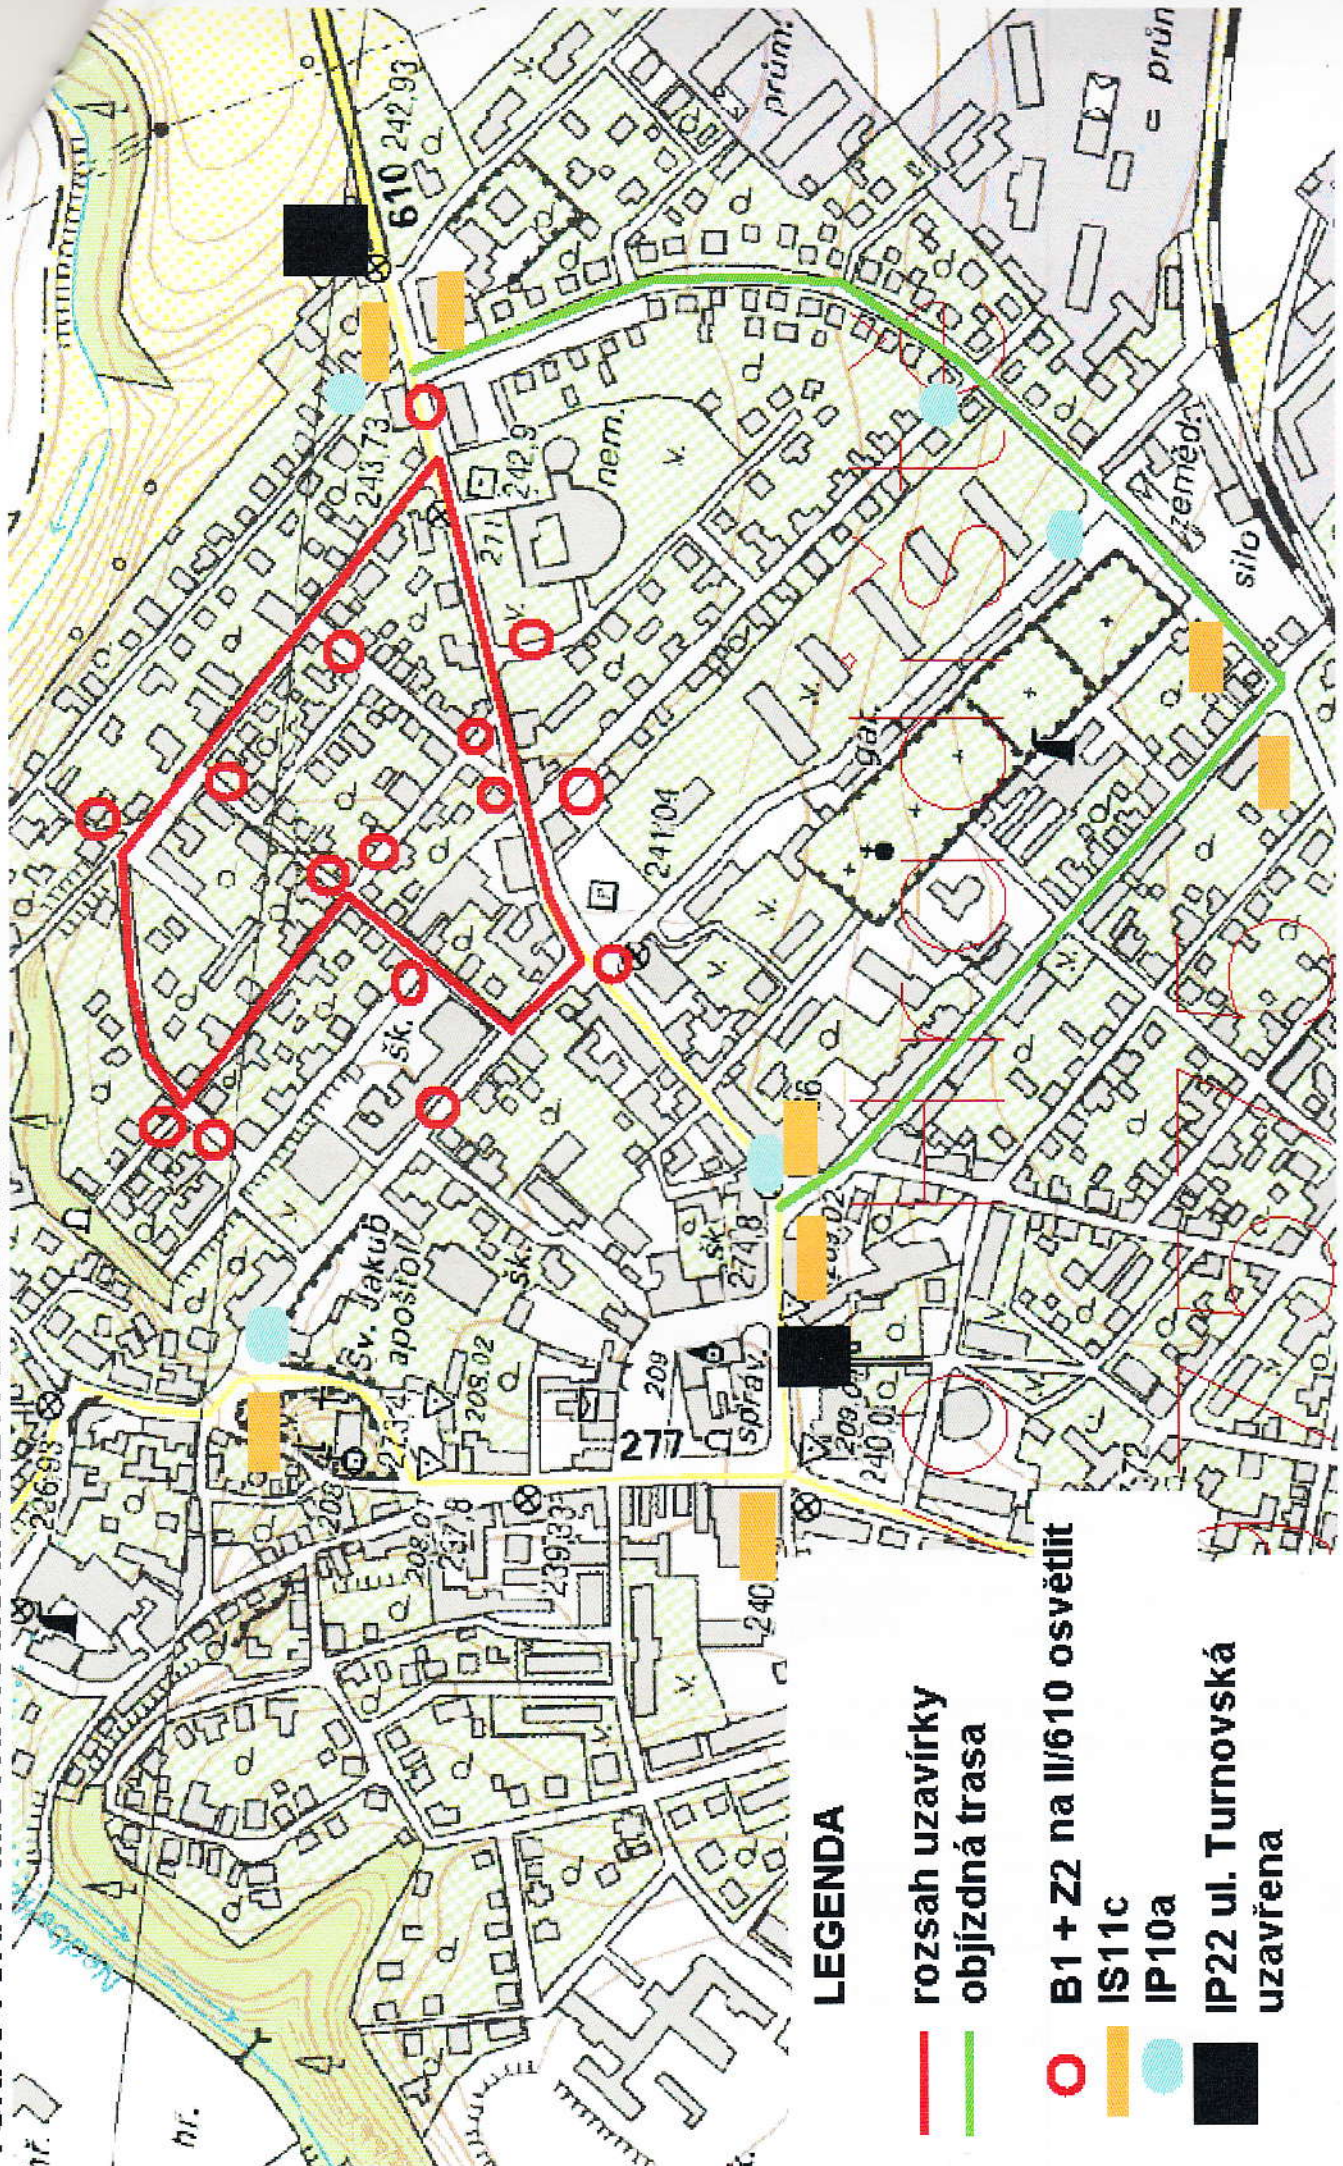

**LEGENDA**

- rozsah uzavírky
- objízdná trasa
- B1 + Z2 na II/610 osvědit
- ▭ IS11c
- IP10a
- IP22 ul. Turnovská uzavřena