
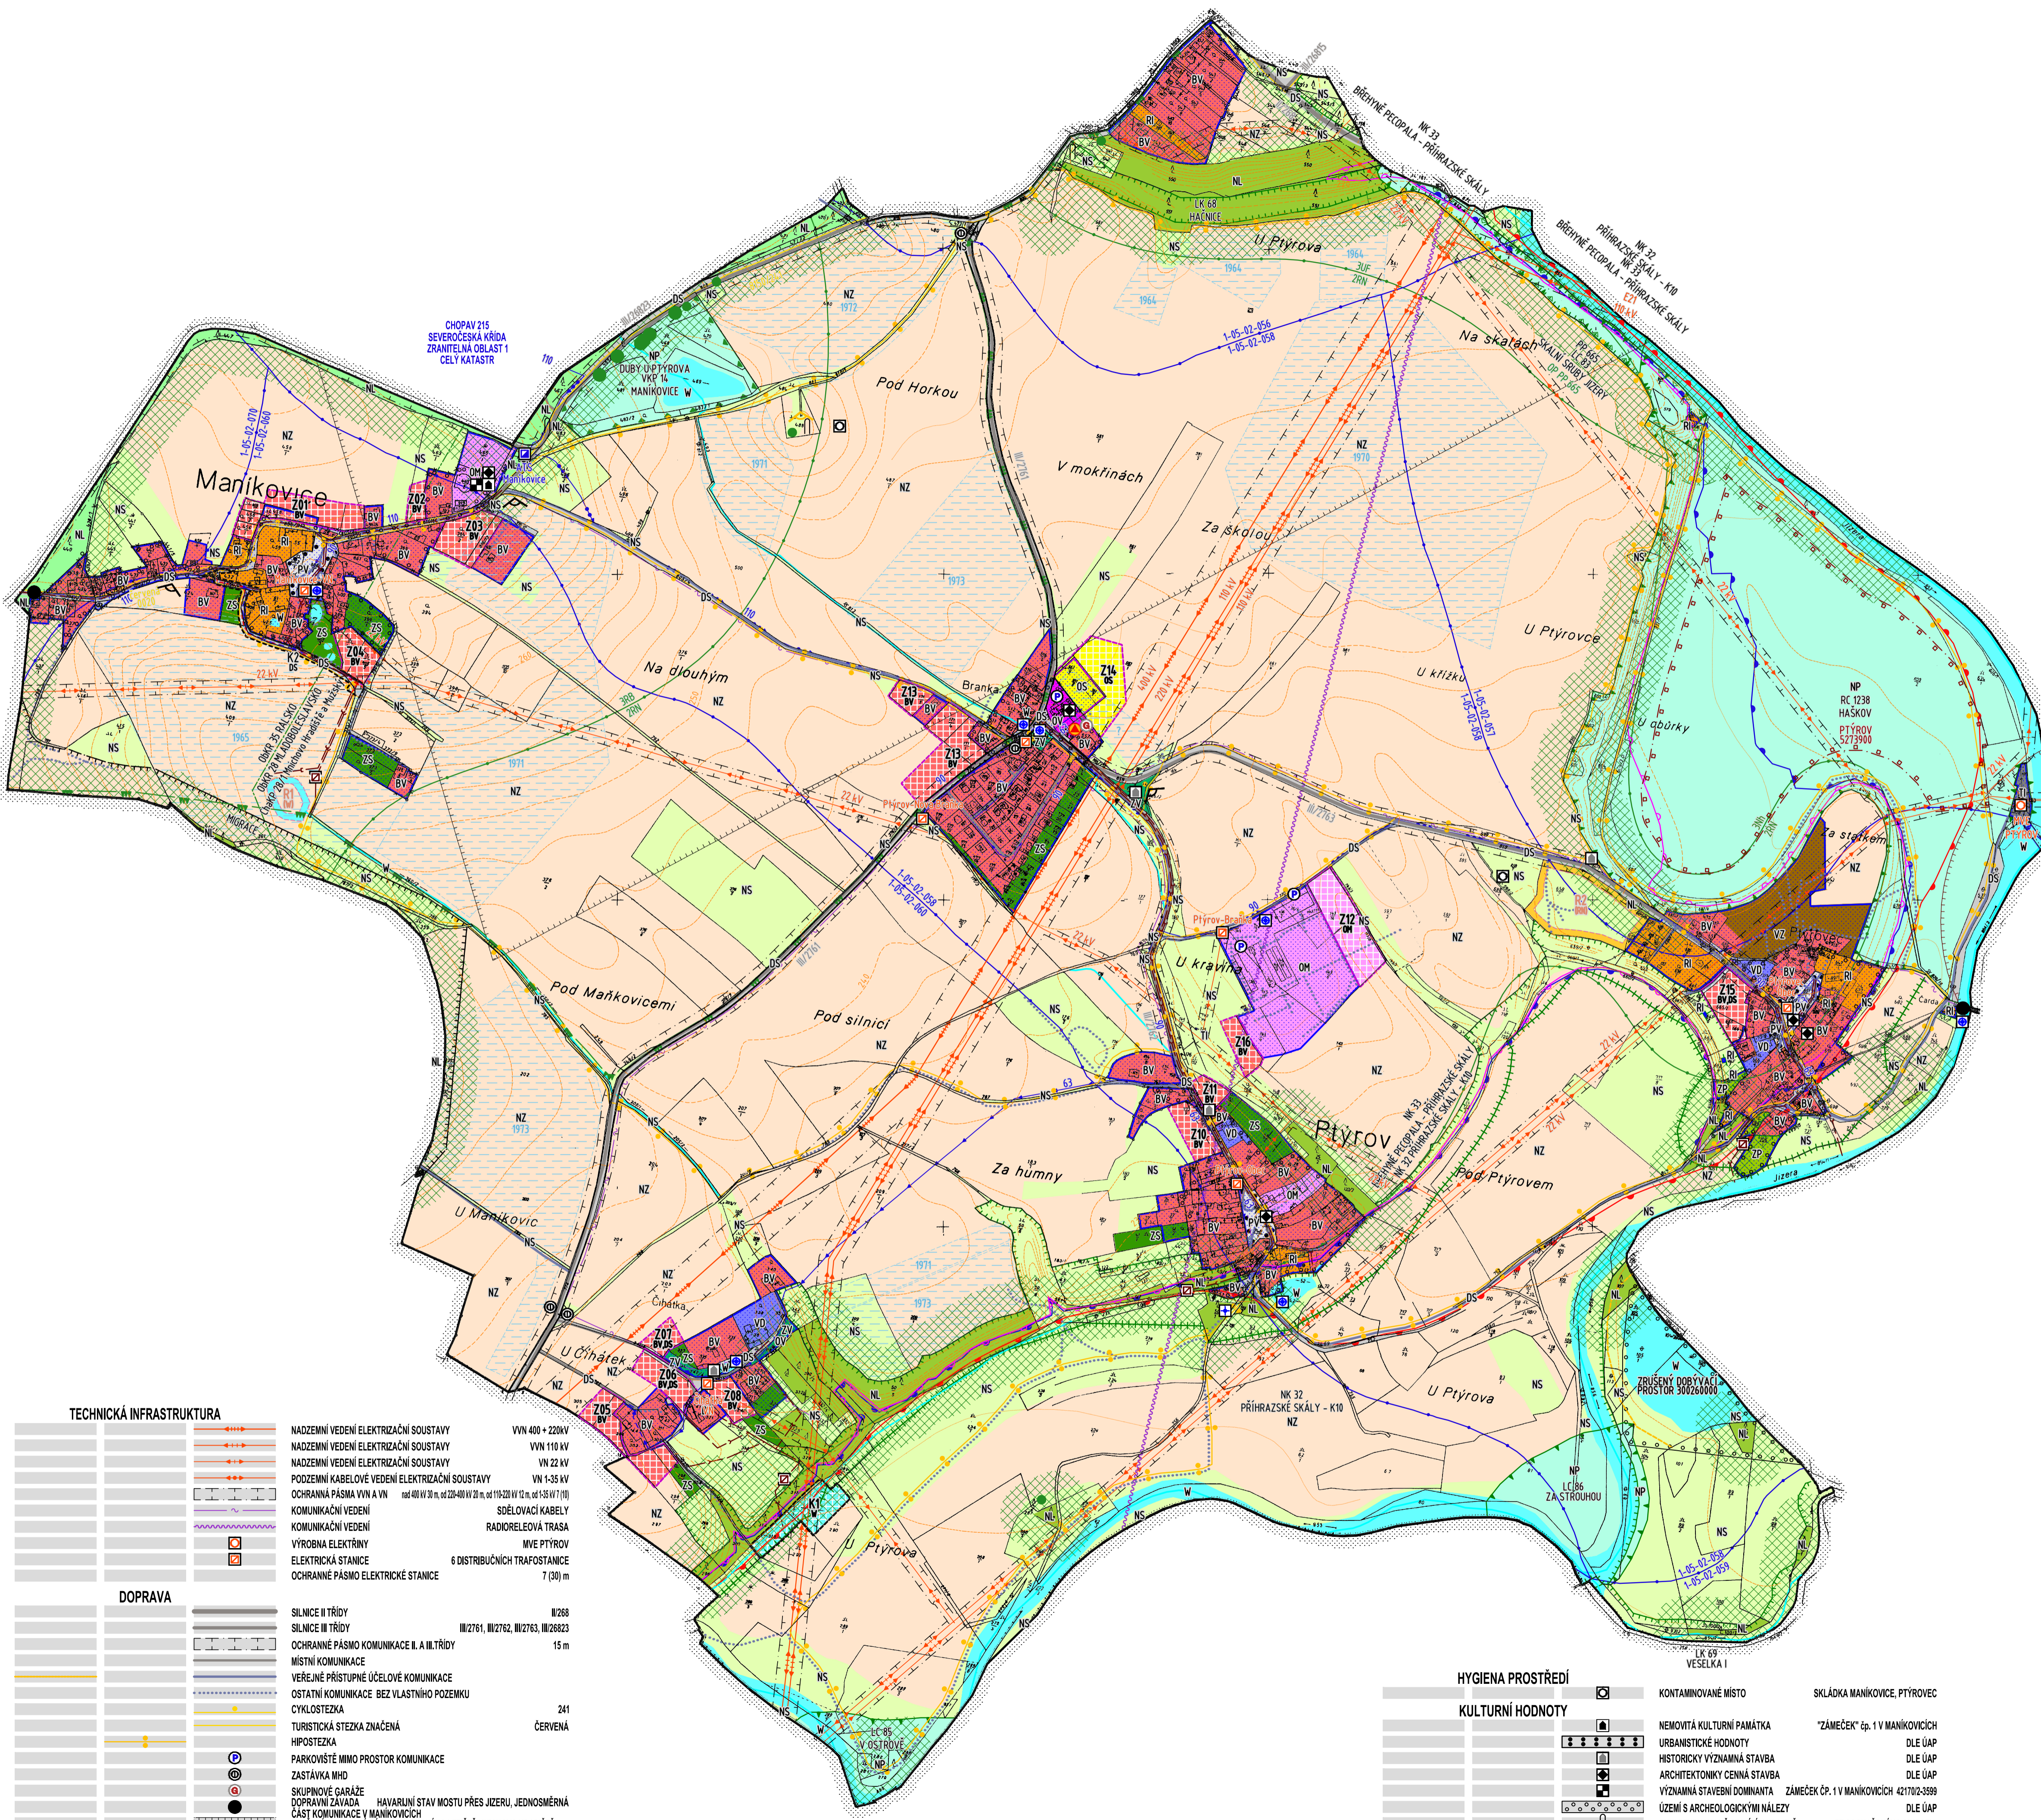


ZÁZNAM OÚČINNOSTI ÚZEMNÍHO PLÁNU PTÝROV

PRÁVNÍ STAV ÚP PO VYDÁNÍ ZMĚNY č.1 ÚZEMNÍHO PLÁNU

Vydávající orgán: Zastupitelstvo obce Ptýrov
 Opatření obecní povahy: 1/2 017
 Nabytí účinnosti: 6.10.2017
 Pořizovatel: Městský úřad Mnichovo Hradiště
 Oprávněná úřední osoba pořizovatele: Ing. Martina Nikodemová
 vedoucí oddělení speciálních činností
 Oddoru výstavby a životního prostředí

01

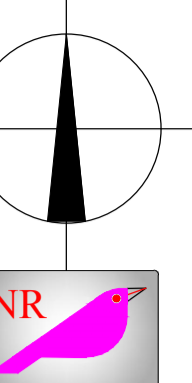

HRANICE		HRANICE ŘEŠENÉHO ÚZEMÍ ÚP	k.ú. PTÝROV	cca 492,49 ha
		ZASTAVĚNÉ ÚZEMÍ <td>STANOVENÉ K 5. 10. 2017</td> <td>cca 38,12 ha</td>	STANOVENÉ K 5. 10. 2017	cca 38,12 ha
		HRANICE KATASTRÁLNÍHO ÚZEMÍ		
		ZASTAVITELNÉ PLOCHY	Z01 - Z16	cca 7,08 ha
		PLOCHY ZMĚN V KRAJINĚ	K1, K2	cca 0,91 ha

ÚZEMNÍ REZERVY	PLOCHY ZMĚN	PLOCHY STABILIZOVANÉ		
		BV BYDLENÍ V RODINNÝCH DOMECH - VENKOVSKÉ	-5,50 / -19,95 ha	
		RI REKREACE PLOCHY STAVEB PRO RODINNOU REKREACI	0,00 / -3,18 ha	
		RN REKREACE NA PLOCHÁCH PŘÍRODNÍHO CHARAKTERU	-1,50 / 0,00 / 0,00 ha	
		OV OBČANSKÉ VYBAVENÍ VEŘEJNÁ INFRASTRUKTURA	0,00 / -0,32 ha	
		OM OBČANSKÉ VYBAVENÍ KOMERČNÍ ZÁŘÍZENÍ MALÁ AŽ STŘEDNÍ	-0,82 / -4,52 ha	
		OS OBČANSKÉ VYBAVENÍ TĚLOVÝCHOVA A SPORTOVNÍ ZÁŘÍZENÍ	-0,69 / -0,33 ha	
		DS DOPRAVNÍ INFRASTRUKTURA SILNIČNÍ	-0,10 / -9,24 ha	
		TI TECHNICKÁ INFRASTRUKTURA INŽENÝRSKÉ SÍTĚ	0,00 / -0,20 ha	
		VD VÝROBA A SKLADOVÁNÍ DROBNÁ A ŘEMESLNÁ VÝROBA	0,00 / -0,87 ha	
		VZ VÝROBA A SKLADOVÁNÍ ZEMĚDĚLSKÁ VÝROBA	0,00 / -2,01 ha	
		PV VEŘEJNÁ PROSTRANSTVÍ	0,00 / -1,25 ha	
		ZV VEŘEJNÁ PROSTRANSTVÍ VEŘEJNÁ ZELEN	0,00 / -0,50 ha	
		ZS ZELEN SOUKROMÁ A VYHRAŽENÁ	0,00 / -3,23 ha	
		ZP ZELEN PŘÍRODNÍHO CHARAKTERU	0,00 / -0,45 ha	
		W PLOCHY VODNÍ A VODOHOSPODÁRSKÉ	-0,33 / 0,59 / -12,48 ha	
		NZ PLOCHY ZEMĚDĚLSKÉ	0,00 / -303,56 ha	
		NL PLOCHY LESNÍ (LESY HOSPODÁRSKÉ)	-0,01 / -10,72 ha	
		NL PLOCHY LESNÍ (LESY ZVLÁŠTNÍHO URČENÍ)	0,00 / -2,44 ha	
		NP PLOCHY PŘÍRODNÍ	0,00 / -44,24 ha	
		NS PLOCHY SMÍŠENÉ NEZASTAVĚNÉHO ÚZEMÍ	0,00 / -65,33 ha	
		PLOCHY S PODMĚNĚNÝM VÝŠTNÍM (VZDÁLENOST 50 m OD OKRAJE LESA)	cca 66,29 ha	
		INVESTICE DO PŮDY 13 ODVOZOVANÝCH PLOCH Z LET 1965 - 1973	cca 71,15 ha	

PŘÍRODNÍ HDNOTY

HRANICE OBLASTI KRAJINĚHO RÁZU	Okhr 35 RALSKO, Okhr 28 MLADOBOLESLAVSKO
HRANICE MÍSTKA KRAJINĚHO RÁZU	ChapK 2811 MNICHOVO HRADIŠTĚ A MŮŽSKÝ
OCHRANNÁ ZÓNA NADREGIONÁLNÍHO BIODIVERZITY	NK 32, NK 33
NADREGIONÁLNÍ BIODIVERZITY	NK 32, NK 33
REGIONÁLNÍ BIODIVERZITY	RC 1238 HAŠKOV
LOKÁLNÍ BIODIVERZITY	LK 68 a LK 69
LOKÁLNÍ BIODIVERZITY	LC 83, LC 85 a LC 86
VÝZNAMNÝ KRAJINNÝ PRVEK REGISTROVANÝ	VKP 14 MANÍKOVICE
PŘÍRODNÍ PAMÁTKA	PP 665 SKALNÍ SRUBY JIZERY
OCHRANNÉ PÁSMA PŘÍRODNÍ PAMÁTKY	50 m
PAMÁTNÝ STROM VČETNĚ OCHRANNÉHO PÁSMA	DUBY U PTÝROVA
OSTATNÍ VÝZNAMNÉ STROMY	DLE ÚPO PTÝROV
LOŽSKO NEVYHRAŽENÝCH NEROSTŮ	PTÝROV 5273900
ÚZEMNÍ MIGRACE	DLE ÚAP

VODNÍ HOSPODÁŘSTVÍ

TECHNICKÝ OBJEKT ZÁSOBOVÁNÍ VODOU	AUTOMATICKÁ TLAKOVÁ STANICE (ATS)
VODOVODNÍ SÍŤ VČETNĚ OCHRANNÉHO PÁSMA	PROPOJOVACÍ VODOVODNÍ ŘÁD
VODOVODNÍ SÍŤ VČETNĚ OCHRANNÉHO PÁSMA	MÍSTNÍ VODOVODNÍ ŘÁD
VODNÍ ÚTVARY POVRCHOVÝCH VOD, HOZ	
POZOROVACÍ VRT ČHMÚ	VPT514N NL 318m
ZDROJE POŽÁRNÍ VODY	VODNÍ NÁDRŽE A ŘEKA JIZERA
ZÁPLAVOVÉ ÚZEMÍ STANOVENÉ Q ₁₀₀	DLE ÚAP
AKTIVNÍ ZÁPLAVOVÉ ÚZEMÍ	DLE ÚAP
ÚZEMÍ ZVLÁŠTNÍHO URČENÍ	VODNÍ NÁDRŽ JOSEFŮV DŮL DLE ÚAP
POVOZÍ ROZVODŮ	14542458 JABŘOKA 14542457, 14542459, 14542460, 14542461, 14542462
OBJEKT / ZÁŘÍZENÍ PROTIPODOVNOVÉ OCHRANY	JEZ U ELEKTRÁRNÍ
STOKOVÁ SÍŤ - KANALIZACE SPLAŠKOVÁ	DLE ÚPO
STOKOVÁ SÍŤ - KANALIZACE DEŠŤOVÁ	DLE ÚPO
MÍSTNÍ ČIŠTÍRNA ODPADNÍCH VOD	DLE ÚPO

OSTATNÍ JEVI

VÝZNAMNÝ VÝHLÍDEKOVÝ BOD	DLE ÚAP
OBJEKTY POŽÁRNÍ OCHRANY	STANICE DOBROVOLNÝCH HASIČŮ BRANKA

TECHNICKÁ INFRASTRUKTURA

NADZEMNÍ VEDENÍ ELEKTŘIČNÝCH SOUSTAV	VVN 400 + 220kV
NADZEMNÍ VEDENÍ ELEKTŘIČNÝCH SOUSTAV	VVN 110 kV
NADZEMNÍ VEDENÍ ELEKTŘIČNÝCH SOUSTAV	VN 22 kV
PODZEMNÍ KABELOVÉ VEDENÍ ELEKTŘIČNÝCH SOUSTAV	VN 1-35 kV
OCHRANNÁ PÁSMA VVN A VN	od 40 kV 30 m, od 220-400 kV 30 m, od 110-220 kV 12 m, od 15 kV 7 (10)
KOMUNIKAČNÍ VEDENÍ	SDĚLOVACÍ KABELY
KOMUNIKAČNÍ VEDENÍ	RADIOTELEOVÁ TRASA
VÝROBA ELEKTŘINY	MVE PTÝROV
ELEKTŘIČNÁ STANICE	6 DISTRIBUČNÍCH TRAFOSTANIC
OCHRANNÉ PÁSMA ELEKTŘIČNÝCH STANIC	7 (30) m

DOPRAVA

SILNICE II TŘÍDY	II/268
SILNICE III TŘÍDY	III/2761, III/2762, III/2763, III/26823
OCHRANNÉ PÁSMA KOMUNIKACE II. A III. TŘÍDY	15 m
MÍSTNÍ KOMUNIKACE	
VEŘEJNÉ PŘÍSTUPNÉ ÚČELOVÉ KOMUNIKACE	
OSTATNÍ KOMUNIKACE BEZ VLASTNÍHO POZEMKU	
CYKLOSTEZKA	241
TURISTICKÁ STEZKA ZNAČENÁ	CERVENÁ
HIPOSTEZKA	
PARKOVÝSTĚ MIMO PROSTOR KOMUNIKACE	
ZASTÁNKY MHD	
SKUPINOVÉ ČARÉ	
DOPRAVNÍ ZÁVADA	HAVARIJNÍ STAV MOSTU PŘES JIZERU, JEDNOSMĚRNÁ ČÁST KOMUNIKACE V MANÍKOVICÍCH
ZRUŠENÉ OCHRANNÉ PÁSMA VOJENSKÉHO LETIŠTĚ MNICHOVO HRADIŠTĚ	

HYGIENA PROSTŘEDÍ

KONTAMINOVANÉ MÍSTO	SKLÁDKA MANÍKOVIC, PTÝROVEC
---------------------	-----------------------------

KULTURNÍ HDNOTY

NEMOVITÁ KULTURNÍ PAMÁTKA	"ZÁMEČEK" čp. 1 V MANÍKOVICÍCH
URBANISTICKÉ HDNOTY	DLE ÚAP
HISTORICKY VÝZNAMNÁ STAVBA	DLE ÚAP
ARCHITEKTONICKY CENNÁ STAVBA	DLE ÚAP
VÝZNAMNÁ STAVEBNÍ DOMINANTA	ZÁMEČEK čp. 1 V MANÍKOVICÍCH 421702-3699
ÚZEMÍ S ARCHEOLOGICKÝMI NÁLEZY	DLE ÚAP
SKULPTURNÍ VOLNĚ STOJÍCÍ V KRAJINĚ	ZE SOCHÁRSKÉHO SIMPOZIA

PTÝROV

k.ú.č. 736 651 1:5 000

PROJEKTANT ing.arch. Jan Kosík Jana Palackého 1121 Mladá Boleslav IČO: 102 30 068 tel: 326 328 459, 773 663 584 mail: kosik@telecom.cz	PROJEKTANT ing.arch. Jan Kosík Jana Palackého 1121 Mladá Boleslav IČO: 102 30 068 tel: 326 328 459, 773 663 584 mail: kosik@telecom.cz	PROJEKČNÍ KANCELÁŘ GAFARČIKOVA 277, 292 01 M. A. B. BOLESLAV tel: 326 735 390, 326 735 391, 326 735 392
KRAJ: Středočeský	PORÝZOVATEL: MÚ Mnichovo Hradiště	DATUM: říjen 2017
OBJEDNAVATEL: Město Ptýrov	OBEC PTÝROV	STUPĚN: ODVOZOVNÝ ÚZEMNÍHO PLÁNU
NÁZEV AKCE: ÚZEMNÍ PLÁN PTÝROV		MĚŘÍTKO: 1:5000
		ZAK. ČÍSLO: AKCE 08/2011
		FORMÁT: A4
OBŠAŘ VÝKRESU:	ČÍSLO VÝKRESU:	PARÉ:
	0 - 1	Nº1