




Žďár

1 : 5 000

ÚZEMNÍ PLÁN
KOORDINAČNÍ VÝKRES

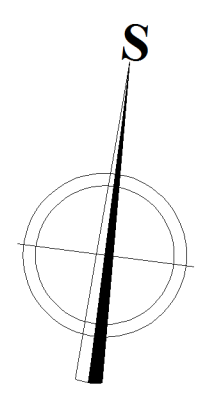

VÝCHODNÍ VÝBĚŽEK ŘEŠENÉHO ÚZEMÍ

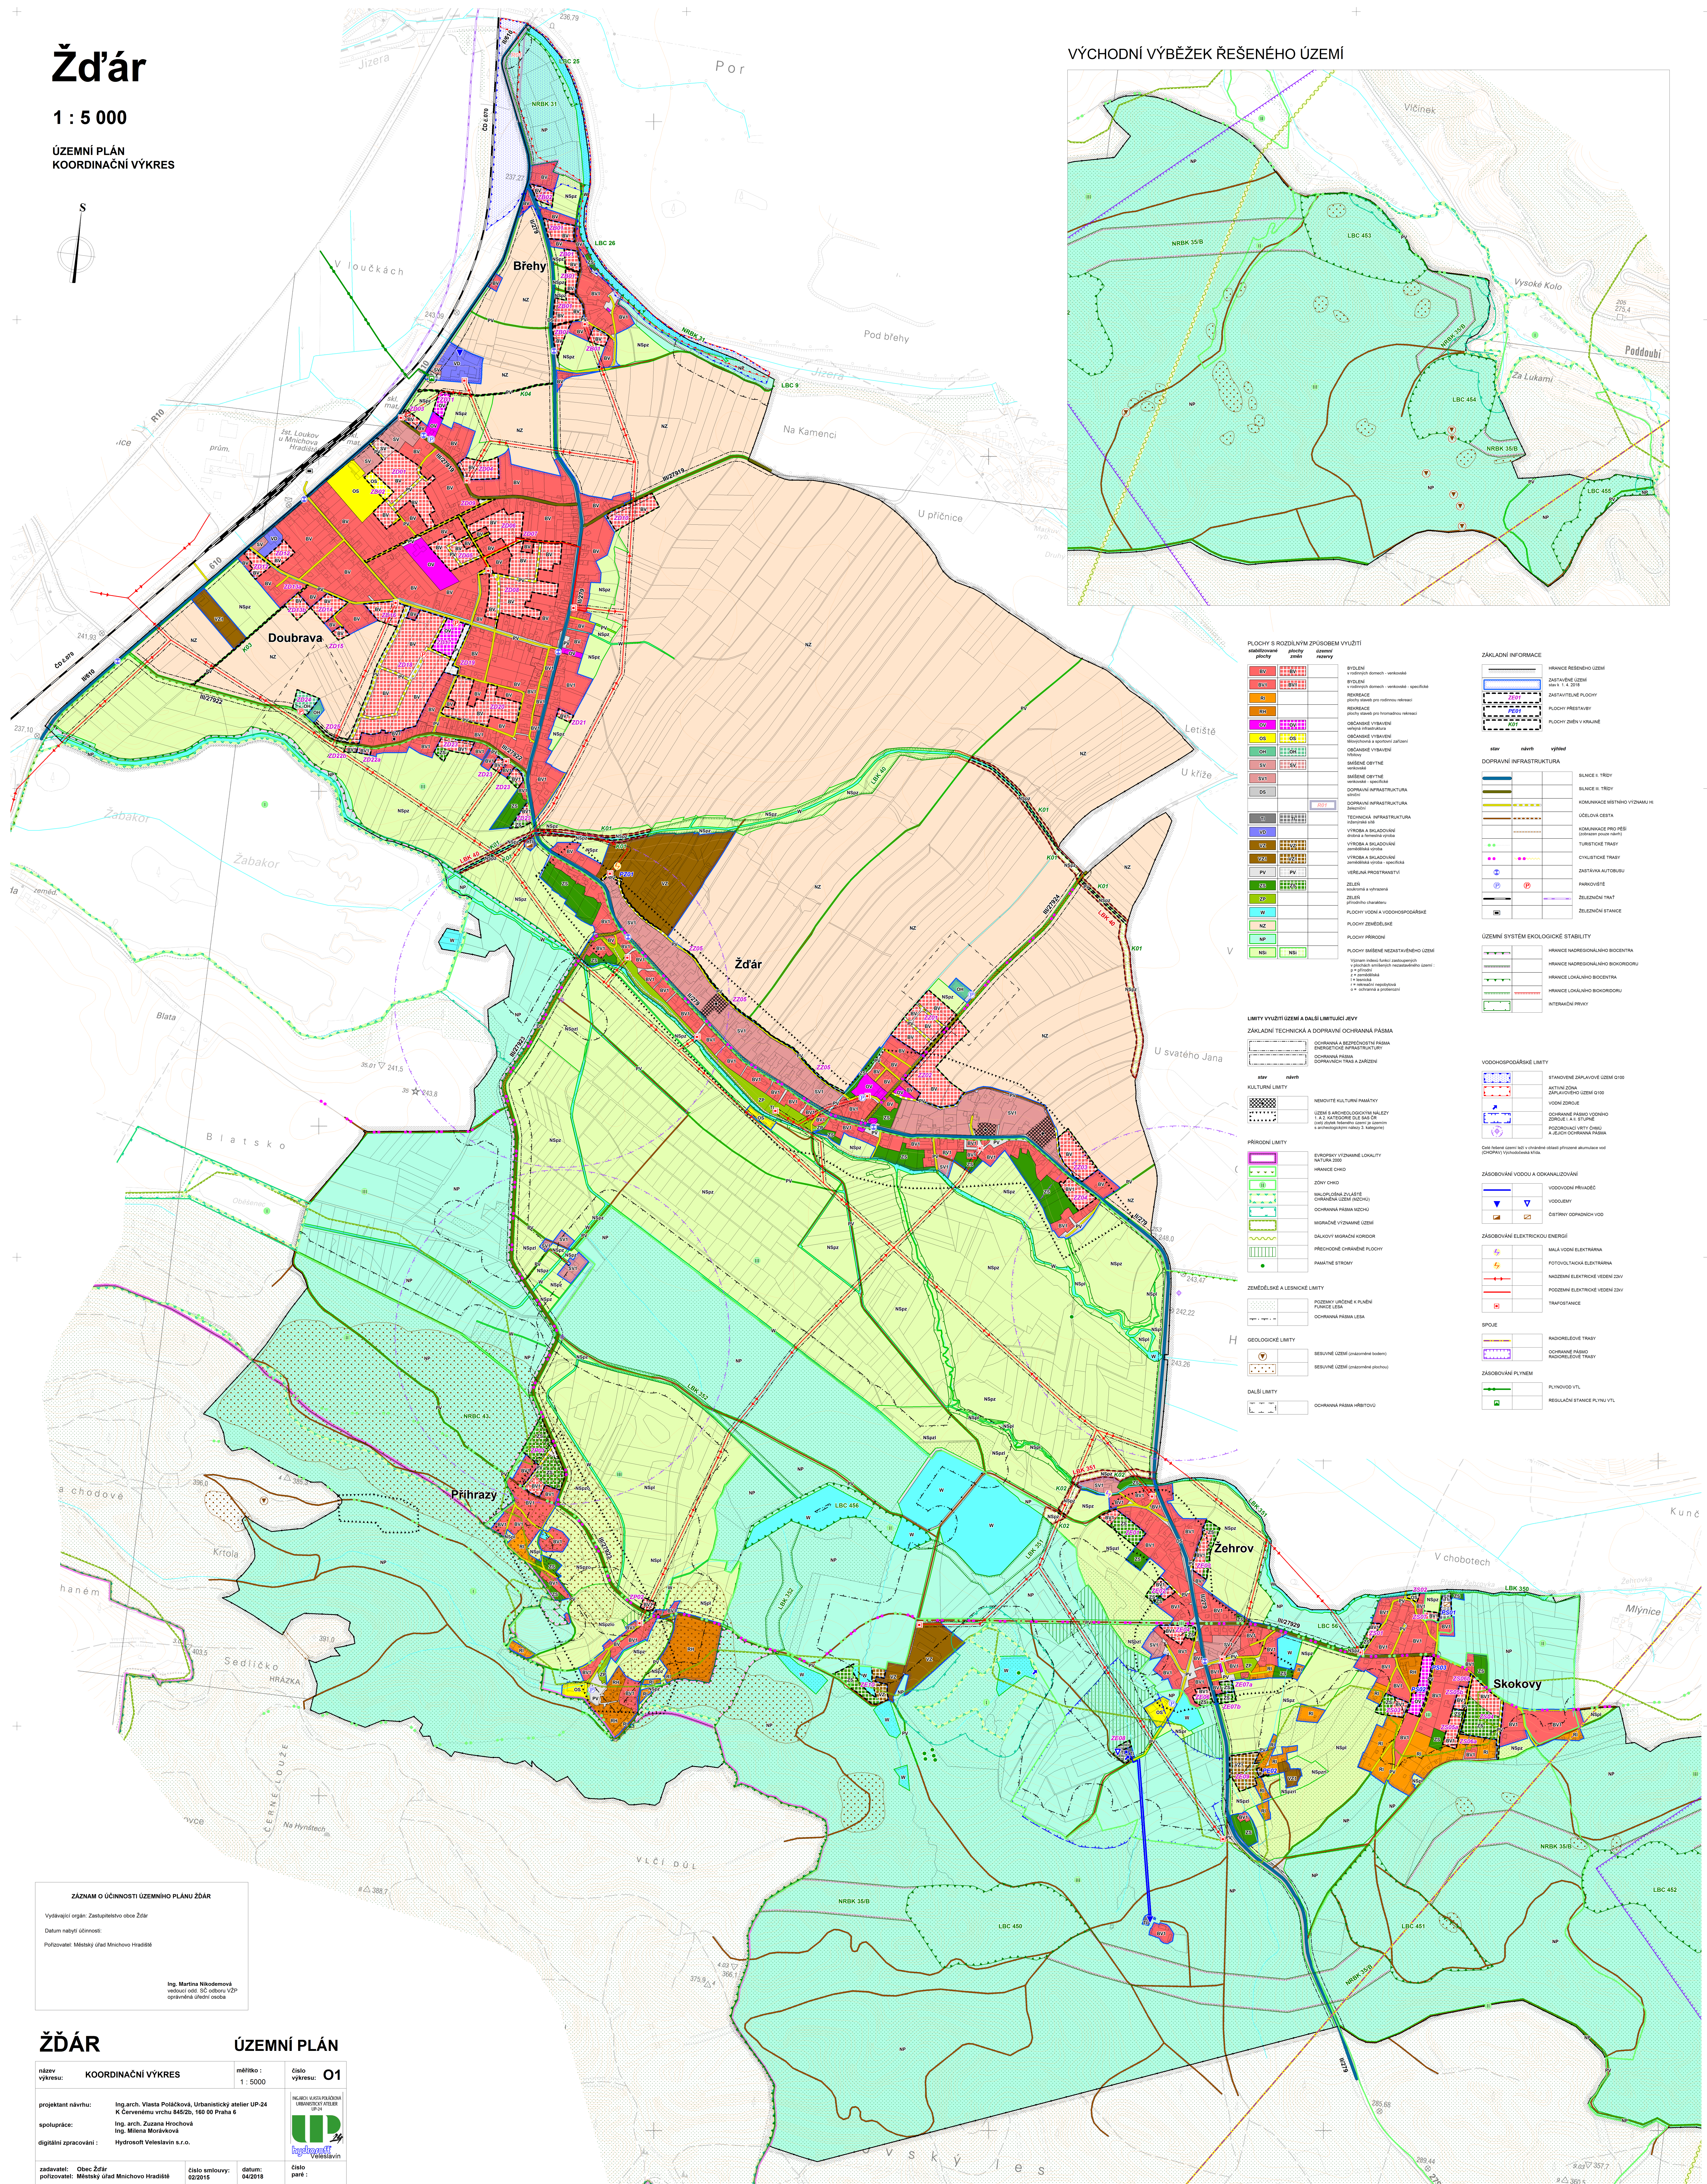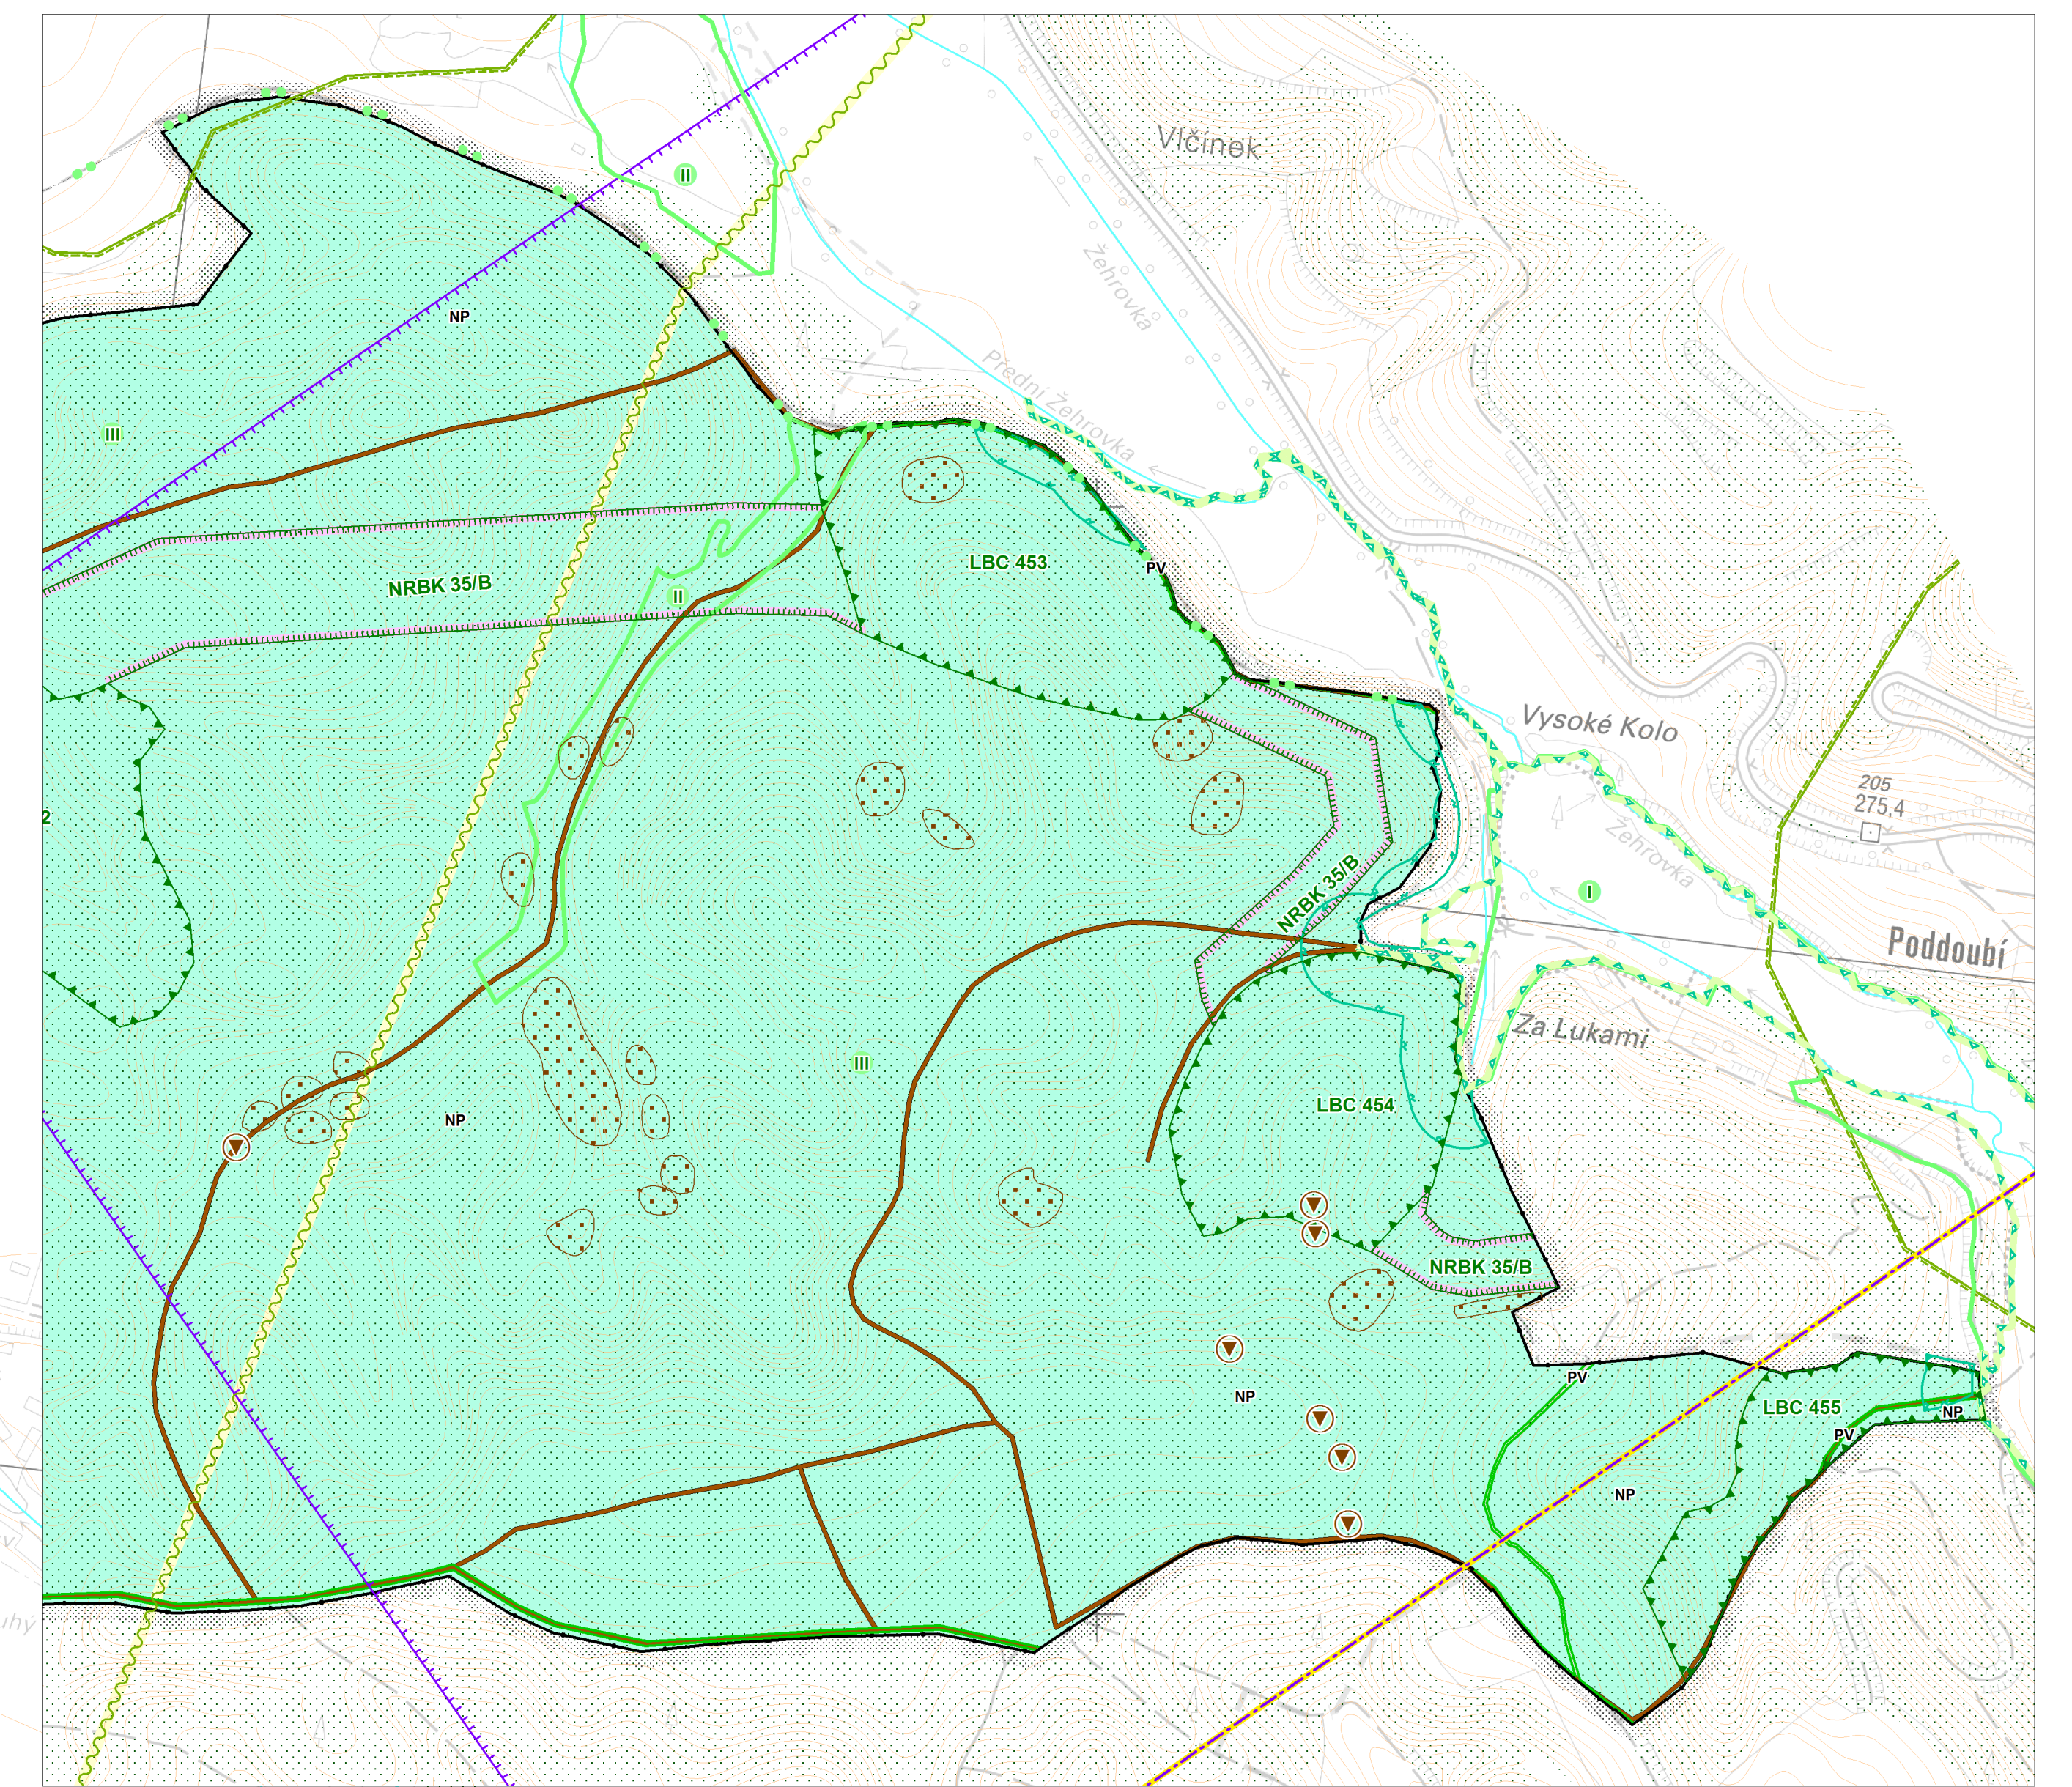


ZÁZNAM O ÚČINNOSTI ÚZEMNÍHO PLÁNU ŽDĀR
Vydávající orgán: Zastupitelstvo obce Žďár
Datum nabytí účinnosti:
Pořizovatel: Městský úřad Mníchovo Hradiště
Ing. Martina Nikodemová

ŽDĀR **ÚZEMNÍ PLÁN**

název výkresu: KOORDINAČNÍ VÝKRES	mříčko: 1 : 5000	číslo výkresu: O1
spolupráce: Ing. arch. Zuzana Hrochová Ing. Milena Morávková	UP	
zadavatel: Obec Žďár pořizovatel: Městský úřad Mníchovo Hradiště	číslo smlouvy: 022015	datum: 04/2018
číslo paré:	číslo:	číslo: