


ZÁZNAM O ÚČINNOSTI ÚZEMNĚ PLÁNOVACÍ DOKUMENTACE ÚPLNÉ ZNĚNÍ ÚZEMNÍHO PLÁNU JIVINA PO ZMĚNĚ č. 2	
Správní orgán, který územní plán vydal:	Zastupitelstvo obce Jivina
Pořadové číslo poslední změny:	2
Datum nabytí účinnosti územního plánu:	-
Pořizovatel:	Městský úřad Mnichovo Hradiště
Oprávněná úřední osoba pořizovatele:	Ing. Martina Nikodémová odborný referent Odboru výstavby a územního plánování
Pořizovatel:	Podpis oprávněné úřední osoby:

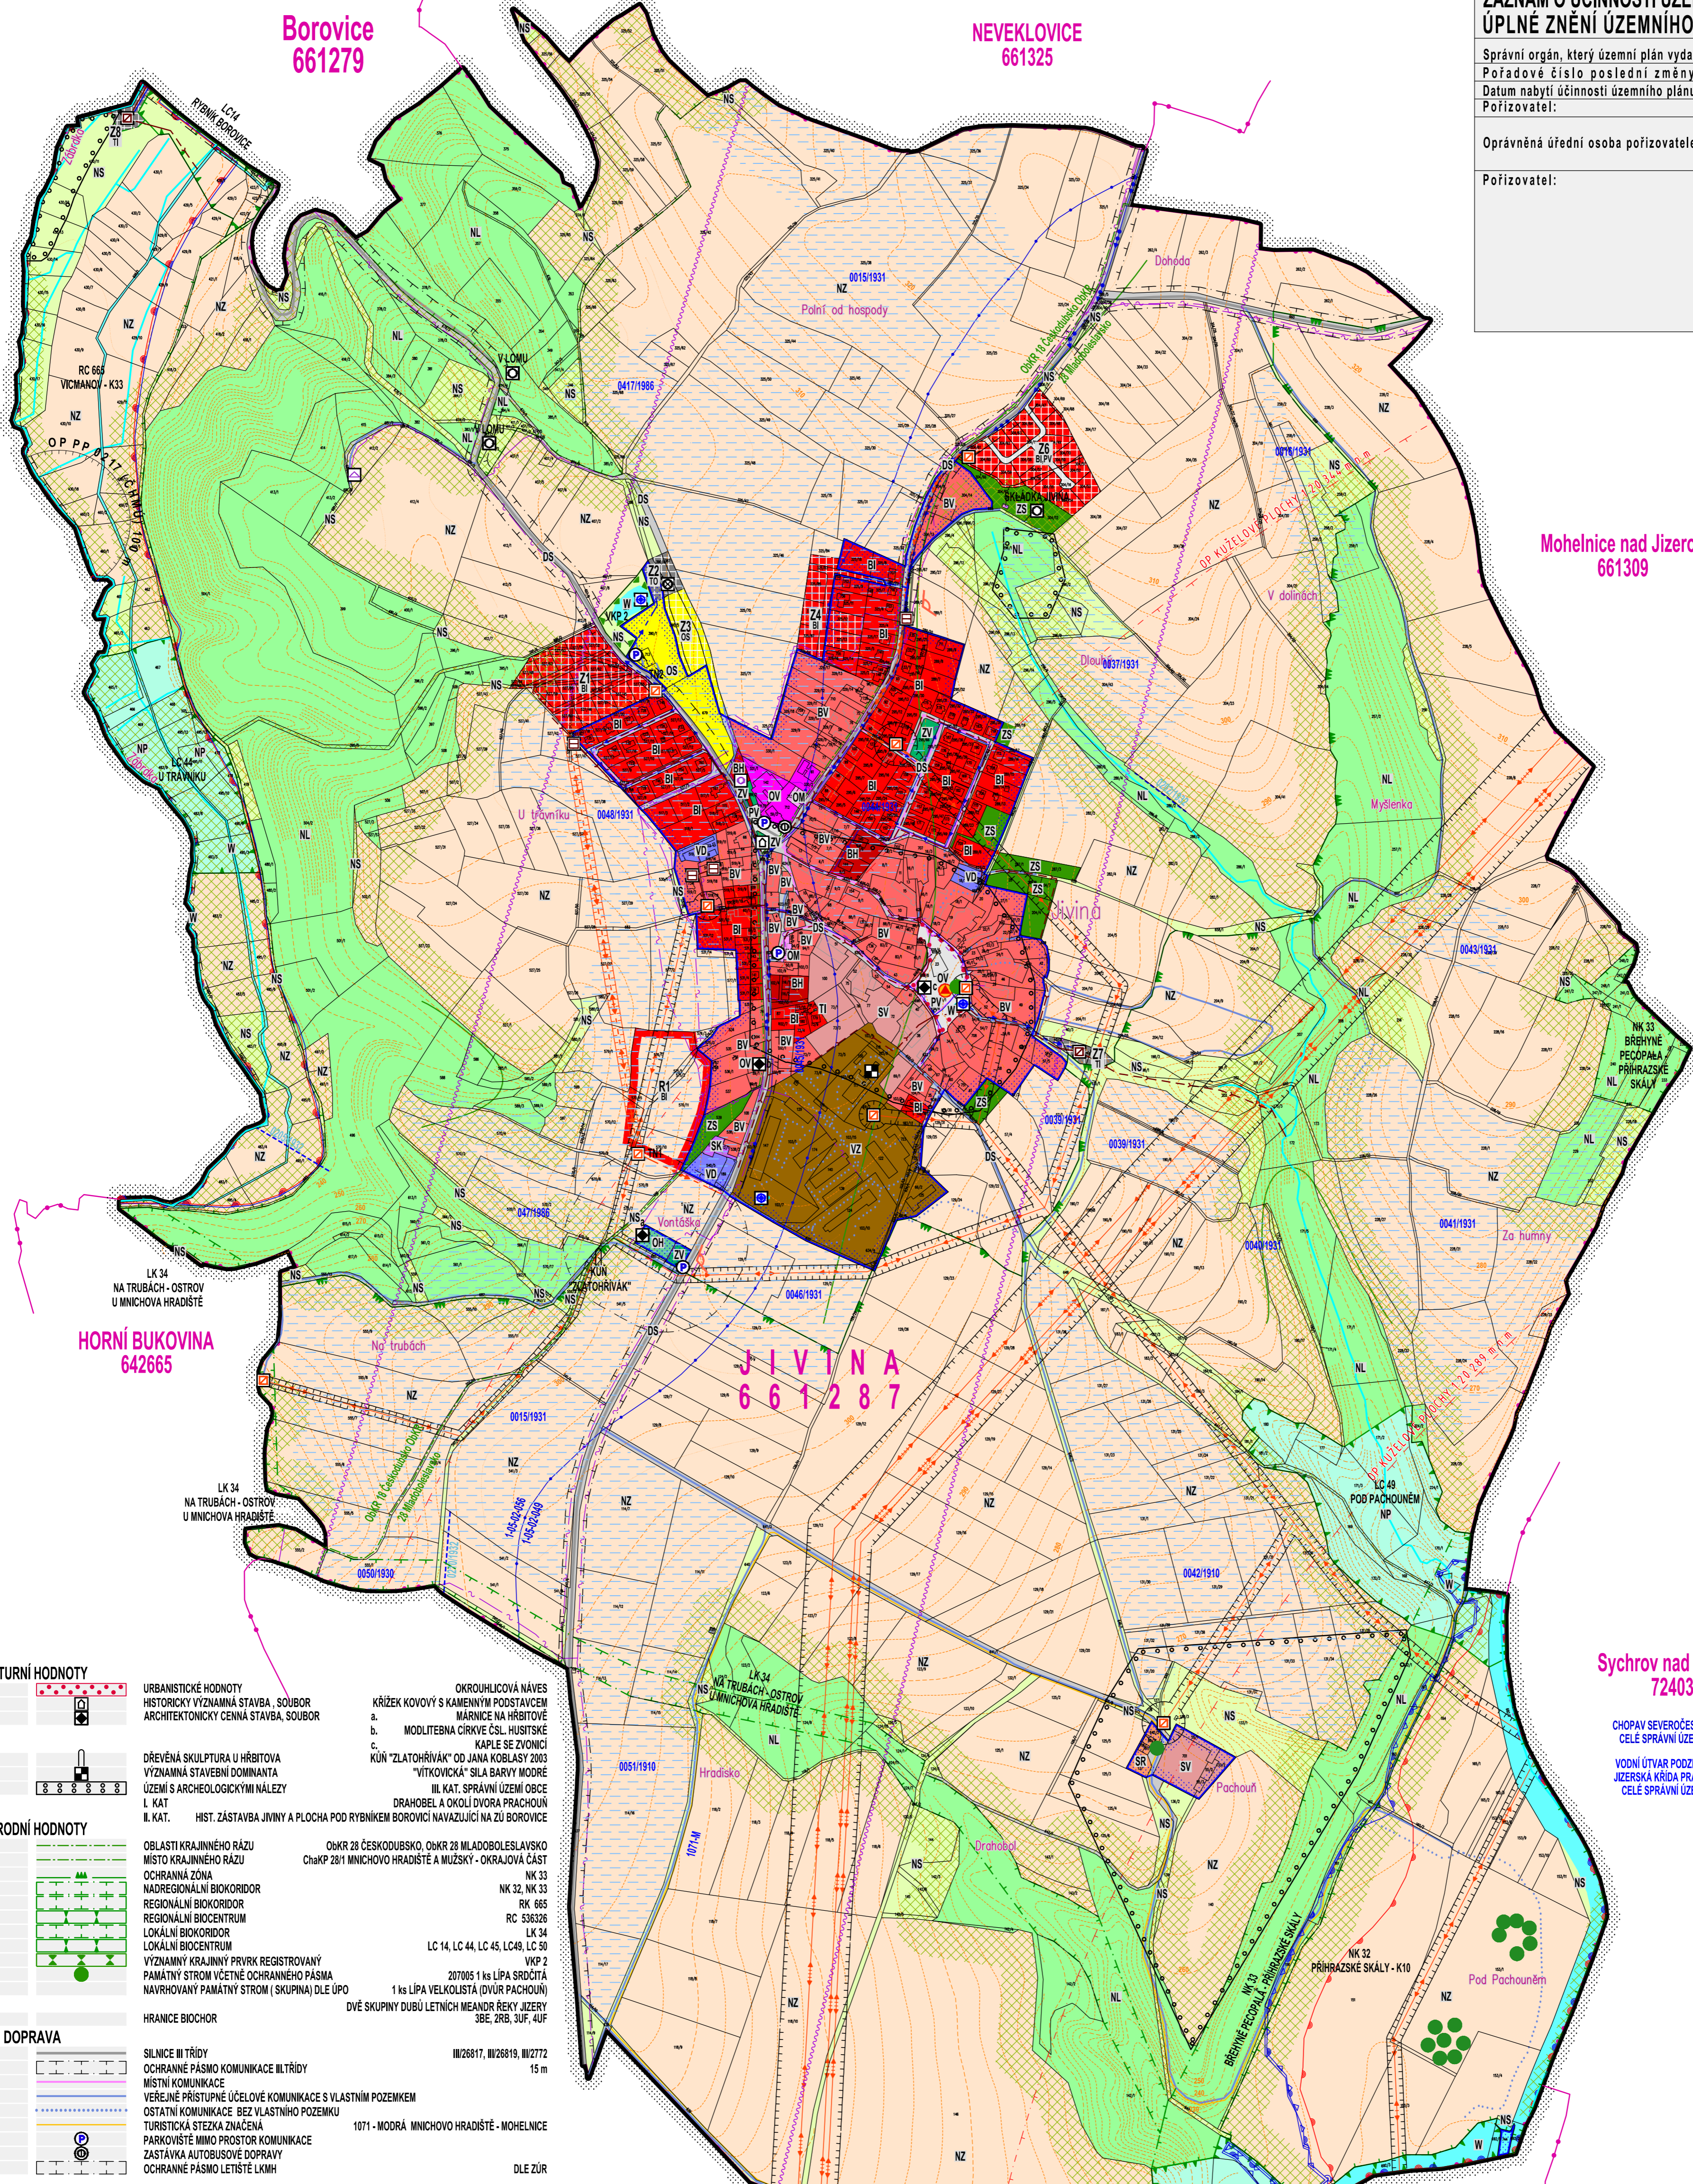

Borovice
661279


NEVEKLOVICE
661325

Mohelnice nad Jizerou
661309

HORNÍ BUKOVINA
642665

JIVINA
661287

Sychrov nad Jizerou
72403

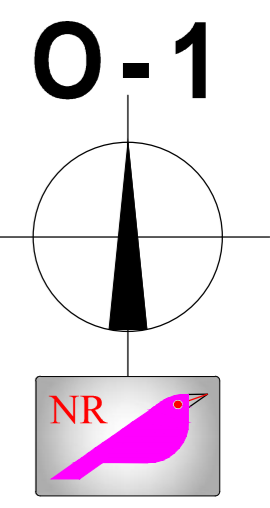

KULTURNÍ HODNOTY	URBANISTICKÉ HODNOTY HISTORICKY VÝZNAMNÁ STAVBA, SOUBOR ARCHITECTONICKÝ ČENNÁ STAVBA, SOUBOR	OKROUHLOVÁ NÁVES KŘÍŽEK KOVOVÝ S KAMENNÝM PODSTAVCEM MARNICE NA HRBITOVĚ a. MODLITEBNA CIRKVE ČSL, HUSITSKÉ c. KAPLE SE ZVONICÍ KÚR "ZLATOHŘÍVÁK" OD JANA KOBLASÝ 2003 "VÍTKOVICKÁ" SILA BARVY MODRE III. KAT. SPRÁVNÍ ÚZEMÍ OBCE DRAHOBLA A OKOLÍ DVŮRA PRACHOŮN II. KAT. HIST. ZÁSTAVBA JIVINY A PLOCHA POD RYBNÍKEM BOROVIC NAVAŽUJÍCÍ NA ŽU BOROVICE
PŘÍRODNÍ HODNOTY	OBLESTI KRAJINĚHO RÁZU MÍSTO KRAJINĚHO RÁZU OCHRANNÁ ZÓNA NADREGIONÁLNÍ BIOKORIDOR REGIONÁLNÍ BIOKORIDOR REGIONÁLNÍ BIOCENTRUM LOKÁLNÍ BIOCENTRUM VÝZNAMNÝ KRAJINNÝ PRVK REGISTROVANÝ PAMÁTNÝ STROM VČETNĚ OCHRANNÉHO PÁSMO NAVROHOVANÝ PAMÁTNÝ STROM (SKUPINA) DLE ÚPO	OKR 28 ČESKODUBSKO, OKR 28 MLADOBOLESLAVSKO Chápk 2811 MNICHOVO HRADIŠTĚ A MUŽSKÝ - OKRAJOVÁ ČÁST NK 33 NK 32, NK 33 RK 665 RC 53626 LC 14, LC 44, LC 45, LC49, LC 50 WKP 2 207005 1 ks LÍPA SRČOČITA 1 ks LÍPA VELKOLISTÁ (DVŮR PACHOŮN) DVĚ SKUPINY DUBŮ LETNÍCH MEANDRŮ RĚKY JIZERY 3BE, 2RB, 3UF, 4UF
DOPRAVA	SILNICE III TRÍDY OCHRANNÉ PÁSMO KOMUNIKACE III TRÍDY MÍSTNÍ KOMUNIKACE VEŘEJNĚ PŘÍSTUPNÉ ÚČELOVÉ KOMUNIKACE S VLASTNÍM POZEMKEM OSTATNÍ KOMUNIKACE SEZ VLASTNÍHO POZEMKU TURISTICKÁ STEŽKA ZNAČENÁ PARKOVISTĚ MIMO PROSTOR KOMUNIKACE ZASTÁVKY AUTOBUSOVÉ DOPRAVY OCHRANNÉ PÁSMO LETIŠTĚ LKMH	III/26817, III/26819, III/2772 15 m 1071 - MODRÁ MNICHOVO HRADIŠTĚ - MOHELNICE DLE ŽÚR

PLOCHY ZMĚN	PLOCHY STABILIZOVANÉ	
BH BYDLENÍ V BYTOVÝCH DOMECH BI BYDLENÍ V RODINNÝCH DOMECH - MĚSTSKÉ A PŘÍMĚSTSKÉ BV BYDLENÍ V RODINNÝCH DOMECH - VENKOVSKÉ OV OBČANSKÉ VYBAVENÍ VEŘEJNÁ INFRASTRUKTURA OM OBČANSKÉ VYBAVENÍ KOMERČNÍ ZAŘÍZENÍ MALÁ AŽ STŘEDNÍ OS OBČANSKÉ VYBAVENÍ TĚLOVÝCHOVNA A SPORTOVNÍ ZAŘÍZENÍ OH OBČANSKÉ VYBAVENÍ HRBITOVY SV SMÍŠENÉ OBYTNÉ VENKOVSKÉ SK SMÍŠENÉ OBYTNÉ KOMERČNÍ SR SMÍŠENÉ OBYTNÉ REKREAČNÍ DS DOPRAVNÍ INFRASTRUKTURA SILNIČNÍ TI TECHNICKÁ INFRASTRUKTURA INŽENÝRSKÉ SÍTĚ TO TECHNICKÁ INFRASTRUKTURA ZAŘ. STAVBY PRO NAKLÁDÁNÍ S ODPADY VD VÝROBA A SKLADOVÁNÍ DROBNÁ A REMESLNÁ VÝROBA VZ VÝROBA A SKLADOVÁNÍ ZEMĚDĚLSKÁ VÝROBA PV VEŘEJNÁ PROSTRANSTVÍ ZV VEŘEJNÁ PROSTRANSTVÍ VEŘEJNÁ ZELEN ZS ZELENĚ SOUKROMÁ A VYHRANĚNÁ W PLOCHY VODNÍ A VODOHOSPODÁŘSKÉ NZ PLOCHY ZEMĚDĚLSKÉ NL PLOCHY LEŠNÍ NP PLOCHY PŘÍRODNÍ NS PLOCHY SMÍŠENÉ NEZASTAVĚNÉHO ÚZEMÍ VZDÁLENOST 50 m OD OKRAJE LEŠA	0,00 / - 0,62 ha - 1,81 / - 3,77 / - 9,44 ha 0,00 / - 12,30 ha 0,00 / - 0,56 ha 0,00 / - 0,10 ha - 0,49 / - 1,17 ha 0,00 / - 0,16 ha 0,00 / - 2,47 ha 0,00 / - 0,07 ha 0,00 / - 0,17 ha 0,00 / - 7,86 ha - 0,32 / - 0,00 ha - 0,25 / 0,00 ha 0,00 / - 0,50 ha 0,00 / - 15,83 ha - 0,21 / - 7,86 ha 0,00 / - 0,29 ha 0,00 / - 1,89 ha 0,00 / - 4,94 ha 0,00 / - 33,18 ha 0,00 / - 82,64 ha 0,00 / - 13,13 ha 0,00 / - 25,20 ha cca 69,17 ha	
JEVY OSTATNÍ	OBJEKT POŽÁRNÍ OCHRANY VÝHLÍDKOVÝ BOD PŘED HRBITOVEM VÝHLÍDKOVÝ BOD SEVERNĚ OD OBCE U SILNICE NA NEVEKLOVICĚ VÝHLID NA DRÁBSKÉ SVĚTNÍKY ÚZEMÍ MGRACI LOSA EVROPSKÉHO, RYSA OSTROVDA, VLKA A MEDVĚDA HNĚDEHO, JEJICHŽ NÁROKY POKRYVÁJÍ ROVNĚŽ POTŘEBY OSTATNÍCH ZVŮČICHŮ DO VELIKOSTI JELENA.	POŽÁRNÍ ZBRŮJNICE SDH

Kláster Hradiště nad Jizerou
66517

HYGIENA PROSTŘEDÍ	OCHRANNÉ PÁSMO HRBITOVA STARÉ ZÁTĚŽE A KONTAMINOVANÉ PLOCHY OBJEKT KOMPŮSTARNY OBLAST SE ZHORŠENOU KVALITOU OVZDUŠÍ	CELÝ KATASTR PROPOJOVACÍ VODOVODNÍ ŘAD MÍSTNÍ VODOVODNÍ ŘAD JEZEŘA, ZABRODKA JIZERSKÁ KŘÍDA PRAVOBŘEŽNÍ CELÉ SPRÁVNÍ ÚZEMÍ OBCE OCHRANNÉ PÁSMO PRP217 (ČHMÚ) 100 m VOD. PLOCHA U SPORT AREÁLU / POŽÁRNÍ NÁDRŽ NA NÁVISI A V ZEM. AREÁLU ČOV JIVINA, ČOV MUKARŮV ČSOV GRAVITAČNÍ KANALIZACE VYTĚLAK OP 1m OP 30, 20, 7, 2 m OP 30, 20, 7, 2 m SDĚLOVACÍ VEDENÍ POZEMNÍ OP 1m SDĚLOVACÍ VEDENÍ NAZEMNÍ TELEFONNÍ ÚSTŘEDNA ZÁKLADOVÁ STANICE RADIOLEOVÁ TRASA dle ŽÚR
VODNÍ HOSPODÁŘSTVÍ	CHRÁNĚNÁ OBLAST PŘÍROZENÉ AKUMULACE VOD SEVEROČESKÁ KŘÍDA VODOVODNÍ SÍTĚ VČETNĚ OCHRANNÉHO PÁSMO VODOVODNÍ SÍTĚ VČETNĚ OCHRANNÉHO PÁSMO VODNÍ ÚTVARY POVRCHOVÝCH VOD VODNÍ ÚTVARY PODZEMNÍCH VOD ZDROJ POŽÁRNÍ VODY OBECNÍ ČIŠTĚNA ODPADNÍCH VOD ČERPACÍ STANICE ODPADNÍCH VOD KANALIZAČNÍ SÍTĚ ZAPLAVOVÉ ÚZEMÍ STANOVĚNÉ AKTIVNÍ ZAPLAVOVÉ ÚZEMÍ ÚZEMÍ ZVLÁŠTNÍ POVOUDNĚ POD VODNÍM DÍLEM Q: POVOUDNĚ ROZVOJ INVESTICE DO PŮDY 15 ODVOŽOVANÝCH PLOCH Z LET 1930 - 1986 INV. DO PŮDY ZA ÚČELEM ZLEPŠENÍ KVALITY PŮD. ÚRODNOSTI	CELÝ KATASTR PROPOJOVACÍ VODOVODNÍ ŘAD MÍSTNÍ VODOVODNÍ ŘAD JEZEŘA, ZABRODKA JIZERSKÁ KŘÍDA PRAVOBŘEŽNÍ CELÉ SPRÁVNÍ ÚZEMÍ OBCE OCHRANNÉ PÁSMO PRP217 (ČHMÚ) 100 m VOD. PLOCHA U SPORT AREÁLU / POŽÁRNÍ NÁDRŽ NA NÁVISI A V ZEM. AREÁLU ČOV JIVINA, ČOV MUKARŮV ČSOV GRAVITAČNÍ KANALIZACE VYTĚLAK OP 1m OP 30, 20, 7, 2 m OP 30, 20, 7, 2 m SDĚLOVACÍ VEDENÍ POZEMNÍ OP 1m SDĚLOVACÍ VEDENÍ NAZEMNÍ TELEFONNÍ ÚSTŘEDNA ZÁKLADOVÁ STANICE RADIOLEOVÁ TRASA dle ŽÚR
TECHNICKÁ INFRASTRUKTURA	NADZEMNÍ VEDENÍ ELEKTRIZAČNÍ SOUSTAVY VČETNĚ OCHRANNÉHO PÁSMO VN 400 + 220 kV OP 30, 20 m NADZEMNÍ VEDENÍ ELEKTRIZAČNÍ SOUSTAVY VČETNĚ OCHRANNÉHO PÁSMO VN 110 kV OP 12 m NADZEMNÍ VEDENÍ ELEKTRIZAČNÍ SOUSTAVY VČETNĚ OCHRANNÉHO PÁSMO VN 22 kV - OP 10, 7 m RUSENÉ NAZEMNÍ VEDENÍ ELEKTRIZAČNÍ SOUSTAVY POZEMNÍ KABELOVÉ VEDENÍ ELEKTRIZAČNÍ SOUSTAVY VN 1-35 kV ELEKTRICKÁ STANICE VČETNĚ OCHRANNÉHO PÁSMO KOMUNIKAČNÍ VEDENÍ VČETNĚ OCHRANNÉHO PÁSMO KOMUNIKAČNÍ VEDENÍ VČETNĚ OCHRANNÉHO PÁSMO KOMUNIKAČNÍ VEDENÍ VČETNĚ OCHRANNÉHO PÁSMO ELEKTRICKÉ KOMUNIKAČNÍ ZAŘÍZENÍ VČETNĚ OCHRANNÉHO PÁSMO ELEKTRICKÉ KOMUNIKAČNÍ ZAŘÍZENÍ VČETNĚ OCHRANNÉHO PÁSMO KOMUNIKAČNÍ VEDENÍ	CELÝ KATASTR PROPOJOVACÍ VODOVODNÍ ŘAD MÍSTNÍ VODOVODNÍ ŘAD JEZEŘA, ZABRODKA JIZERSKÁ KŘÍDA PRAVOBŘEŽNÍ CELÉ SPRÁVNÍ ÚZEMÍ OBCE OCHRANNÉ PÁSMO PRP217 (ČHMÚ) 100 m VOD. PLOCHA U SPORT AREÁLU / POŽÁRNÍ NÁDRŽ NA NÁVISI A V ZEM. AREÁLU ČOV JIVINA, ČOV MUKARŮV ČSOV GRAVITAČNÍ KANALIZACE VYTĚLAK OP 1m OP 30, 20, 7, 2 m OP 30, 20, 7, 2 m SDĚLOVACÍ VEDENÍ POZEMNÍ OP 1m SDĚLOVACÍ VEDENÍ NAZEMNÍ TELEFONNÍ ÚSTŘEDNA ZÁKLADOVÁ STANICE RADIOLEOVÁ TRASA dle ŽÚR

PLOCHY ZMĚN (REZERVA)	PLOCHY STABILIZOVANÉ	PLOCHY REZERVNÍ ZASTAVITELNÉ PLOCHY	R1 Z1 - Z8	cca 1,81 ha cca 5,13 ha
HRANICE		HRANICE ŘEŠENÉHO ÚZEMÍ OBCE JIVINA ZASTAVĚNÉ ÚZEMÍ HRANICE KATASTRÁLNÍCH ÚZEMÍ		cca 506,05 ha cca 38,43 ha JIVINA IČOB 539974

ÚPLNÉ ZNĚNÍ ÚP JIVINA PO ZMĚNĚ č. 2

JIVINA

ÚZEMNÍ PLÁN JIVINA BYL SPOLUFINANCOVÁN Z PROSTŘEDKŮ MINISTERSTVA PRO MÍSTNÍ ROZVOJ

PROJEKTANT ing.arch. Jan Kosík Jana Pálekova 1121 Mladá Boleslav IČO: 102 30 068 tel: 326 328 459, 773 663 584 mail: kosik@telecom.cz	
KRAJ: Středočeský	PORIZOVATEL: MÚ Mnichovo Hradiště	DATUM: LISTOPAD 2018	STAV: ÚZEMNÍ PLÁN
OBJEDNÁVATEL: NAZEV ANICE:	OBEC JIVINA	STUPĚŇ: 1:5 000	FORMÁT: A4
OBŠAH VÝKRESU:	ÚZEMNÍ PLÁN JIVINA ODŮVODNĚNÍ	ČÍSLO VÝKRESU: 0-1	PÁRE: -