
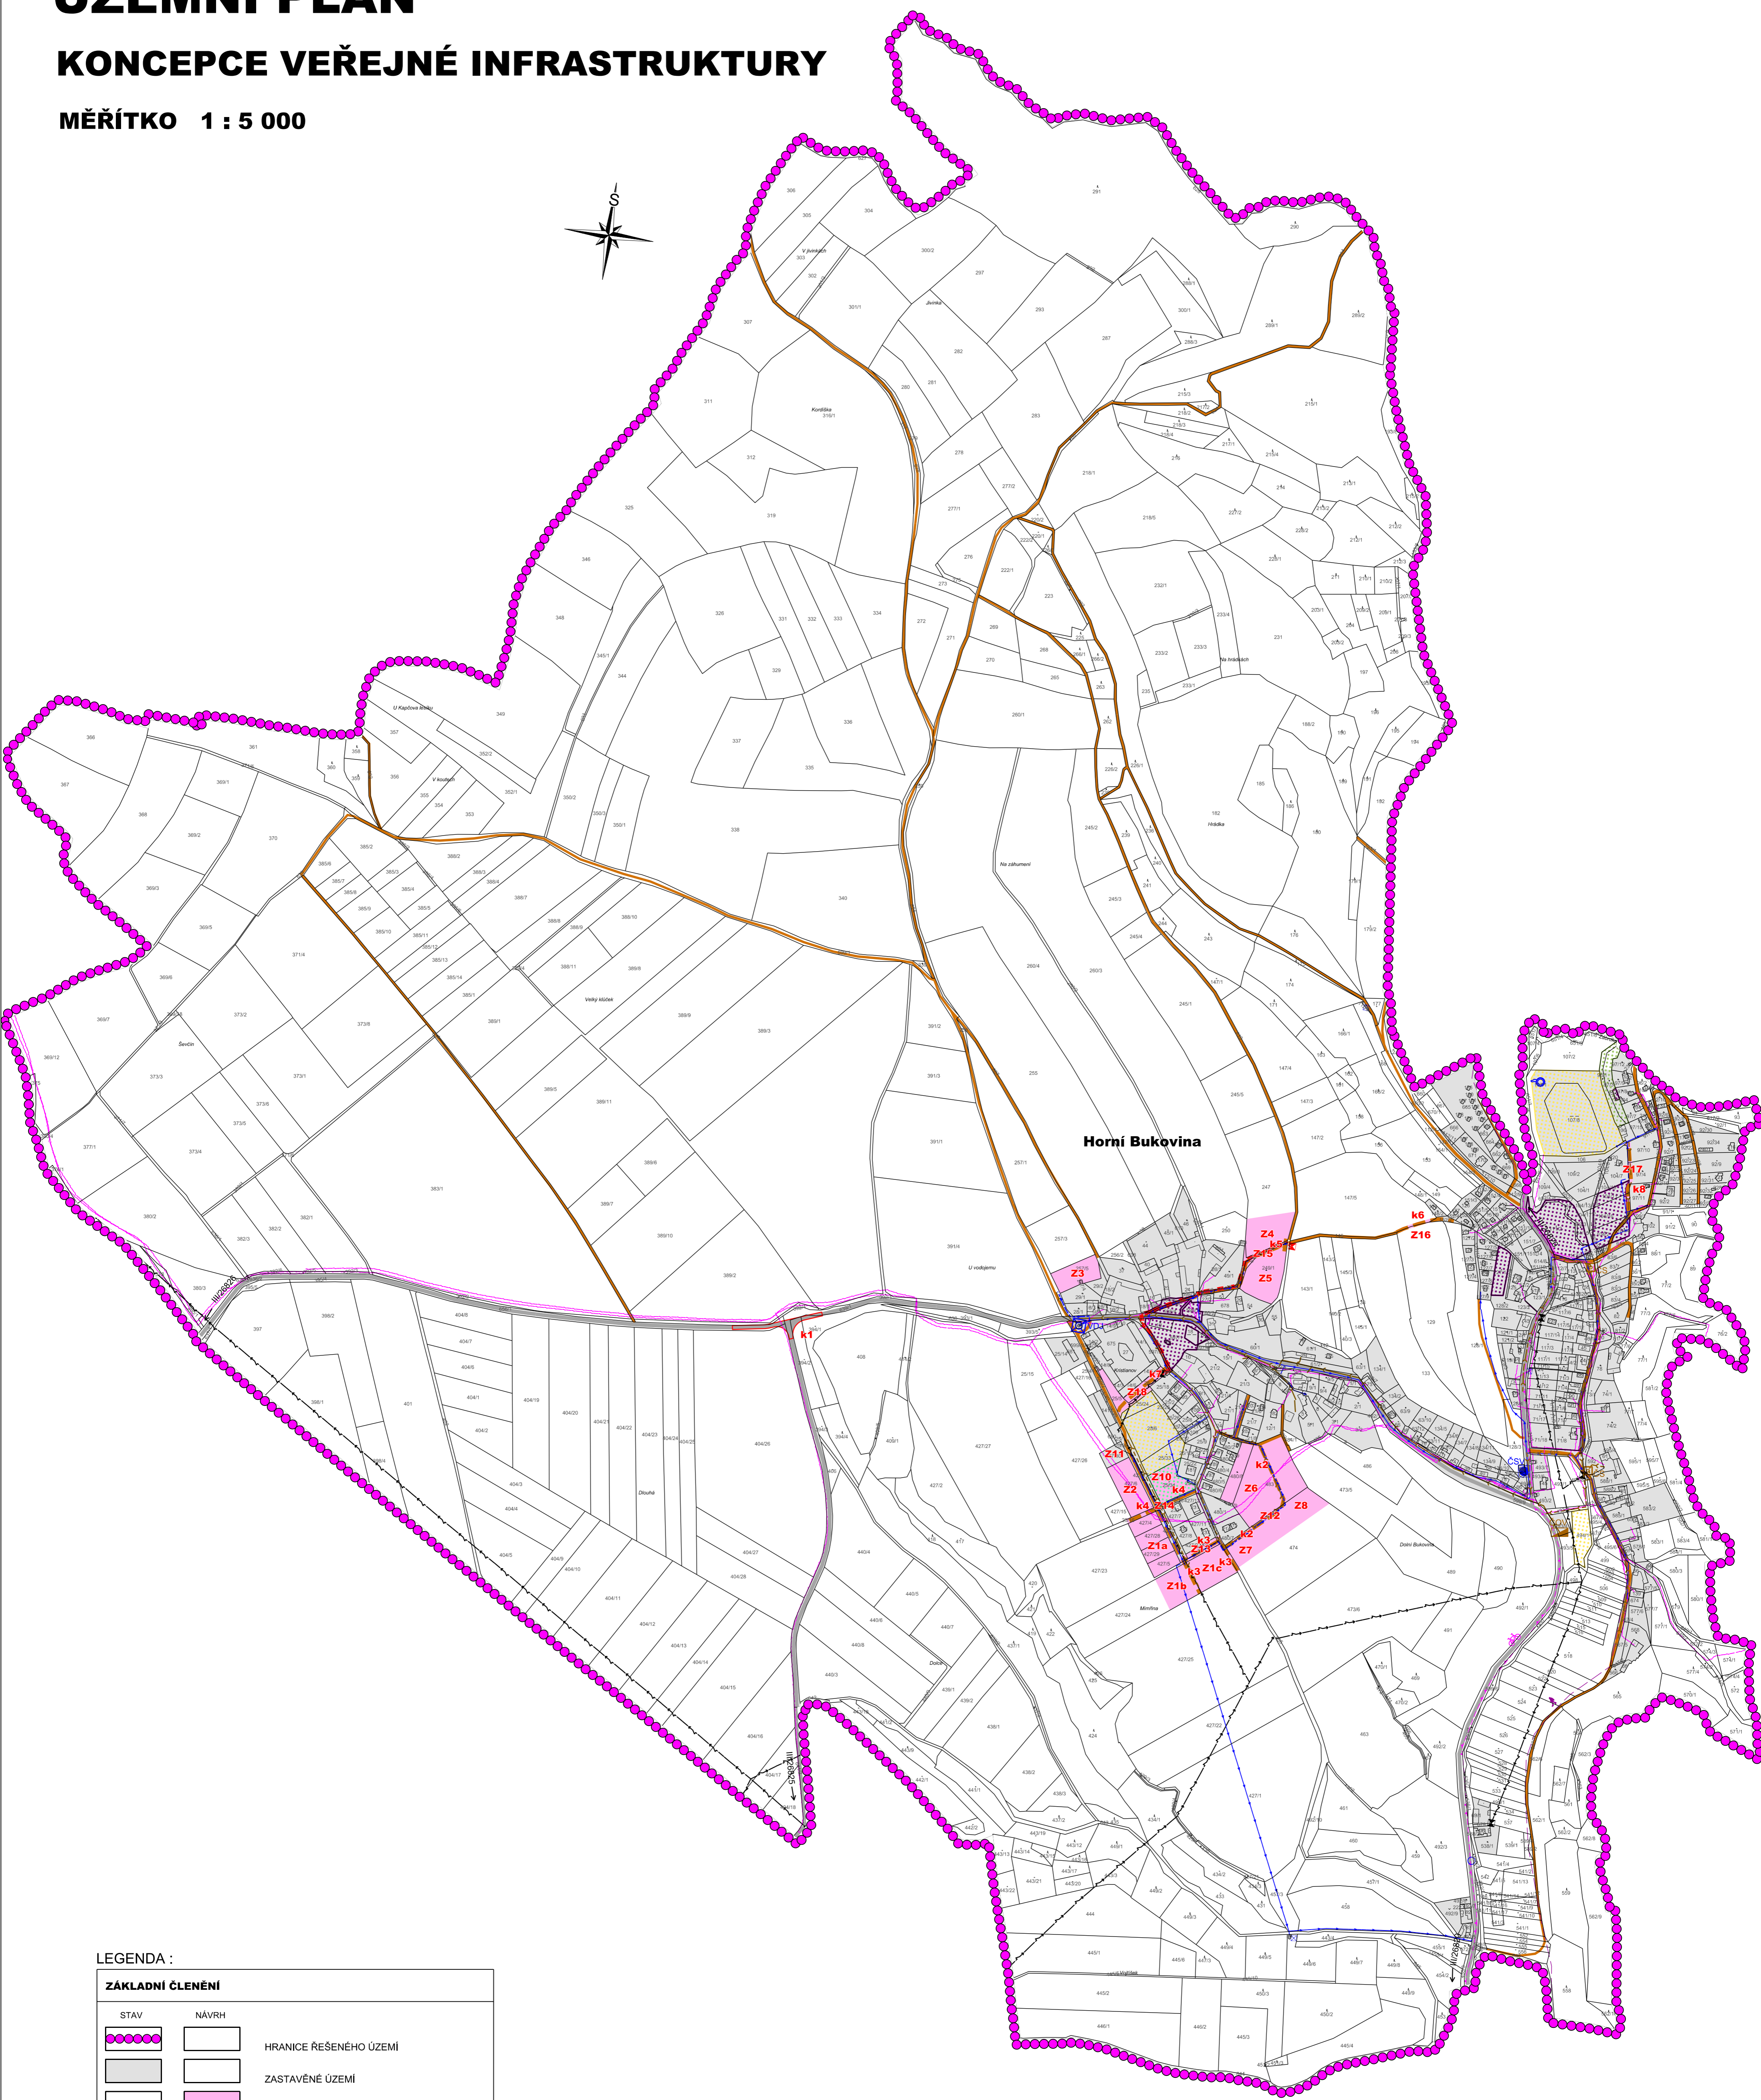


# HORNÍ BUKOVINA

## ÚZEMNÍ PLÁN

### KONCEPCE VEŘEJNÉ INFRASTRUKTURY

MĚŘITKO 1 : 5 000

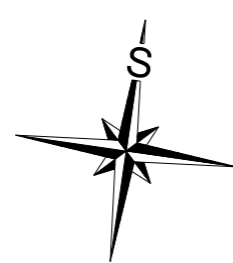

#### LEGENDA :

ZÁKLADNÍ ČLENĚNÍ		
STAV	NÁVRH	
		HRANICE ŘEŠENÉHO ÚZEMÍ
		ZASTAVĚNÉ ÚZEMÍ
		ZASTAVITELNÉ PLOCHY

KONCEPCE DOPRAVNÍ INFRASTRUKTURY		
STAV	NÁVRH	
		SILNICE III. TŘÍDY
		MÍSTNÍ A ÚČELOVÉ KOMUNIKACE
		CYKLOTRASY
		TURISTICKÉ CESTY

KONCEPCE TECHNICKÉ INFRASTRUKTURY		
STAV	NÁVRH	
		VENKOVNÍ VEDENÍ ELEKTRICKÉ ENERGIE 22 kV
		KABELOVÉ VEDENÍ ELEKTRICKÉ ENERGIE 22 kV
		DISTRIBUČNÍ TRAFOSTANICE
		SPOJOVÝ KABEL
		VODOVODNÍ RAD
		VODNÍ ZDROJ
		VODOJEM
		ČERPACÍ STANICE VODY
		MONITOROVACÍ VRT ČHMÚ
		LIMNIGRAFICKÁ STANICE
		KANALIZACE
		ČIŠTÍRNA ODPADNÍCH VOD
		ČERPACÍ STANICE ODPADNÍCH VOD

KONCEPCE VEŘEJNÝCH PROSTRANSTVÍ		
STAV	NÁVRH	
		NÁVESNÍ PROSTRANSTVÍ A VEŘEJNÁ ZELEN
		SPORTOVNÍ PLOCHY
		VEŘEJNÉ PROSTRANSTVÍ

ÚZEMNÍ PLÁN  
HORNÍ BUKOVINA  
**ZÁZNAM O ÚČINNOSTI**  
Vydávající orgán :  
Zastupitelstvo obce Horní Bukovina  
Nabytí účinností :  
..... 2020  
Položtovatel :  
MěÚ Mnichovo Hradiště  
  
Ing. Martina Nikodemová  
odborný referent Odboru výstavby  
a územního plánování  
Oprávněná osoba

MINISTERSTVO PRO MÍSTNÍ ROZVOJ ČR

Územní plán byl spolufinancován z prostředků Ministerstva pro místní rozvoj

INVESTOR	OBEC HORNÍ BUKOVINA
PROJEKTANT URBANISTICKÉ ČÁSTI	<b>KA*KA</b> PROJEKČNÍ ATELIER PROJEKTANT PRŮMYŠLĚNÉ A OBČANSKÉ ARCHITEKTURY
Hlavní projektant	Ing. František KAČÍREK
DIGITÁLNÍ ZPRACOVÁNÍ	Mgr. Jitka TOMÁŠOVÁ
NÁZEV AKCE	HORNÍ BUKOVINA ÚZEMNÍ PLÁN
DATUM	11/2020
MĚŘITKO	1:5 000
POČET LISTŮ VÝKRESU	1
NÁZEV VÝKRESU	KONCEPCE VEŘEJNÉ INFRASTRUKTURY
ČÁST DOKUMENTACE	GRAFICKÁ ČÁST
OBLO VÝKRESU	3
OBLO PÁRE	