


HORNÍ BUKOVINA

ÚZEMNÍ PLÁN

ODŮVODNĚNÍ

KOORDINAČNÍ VÝKRES - VÝŘEZ

MĚŘÍTKO 1 : 2 000

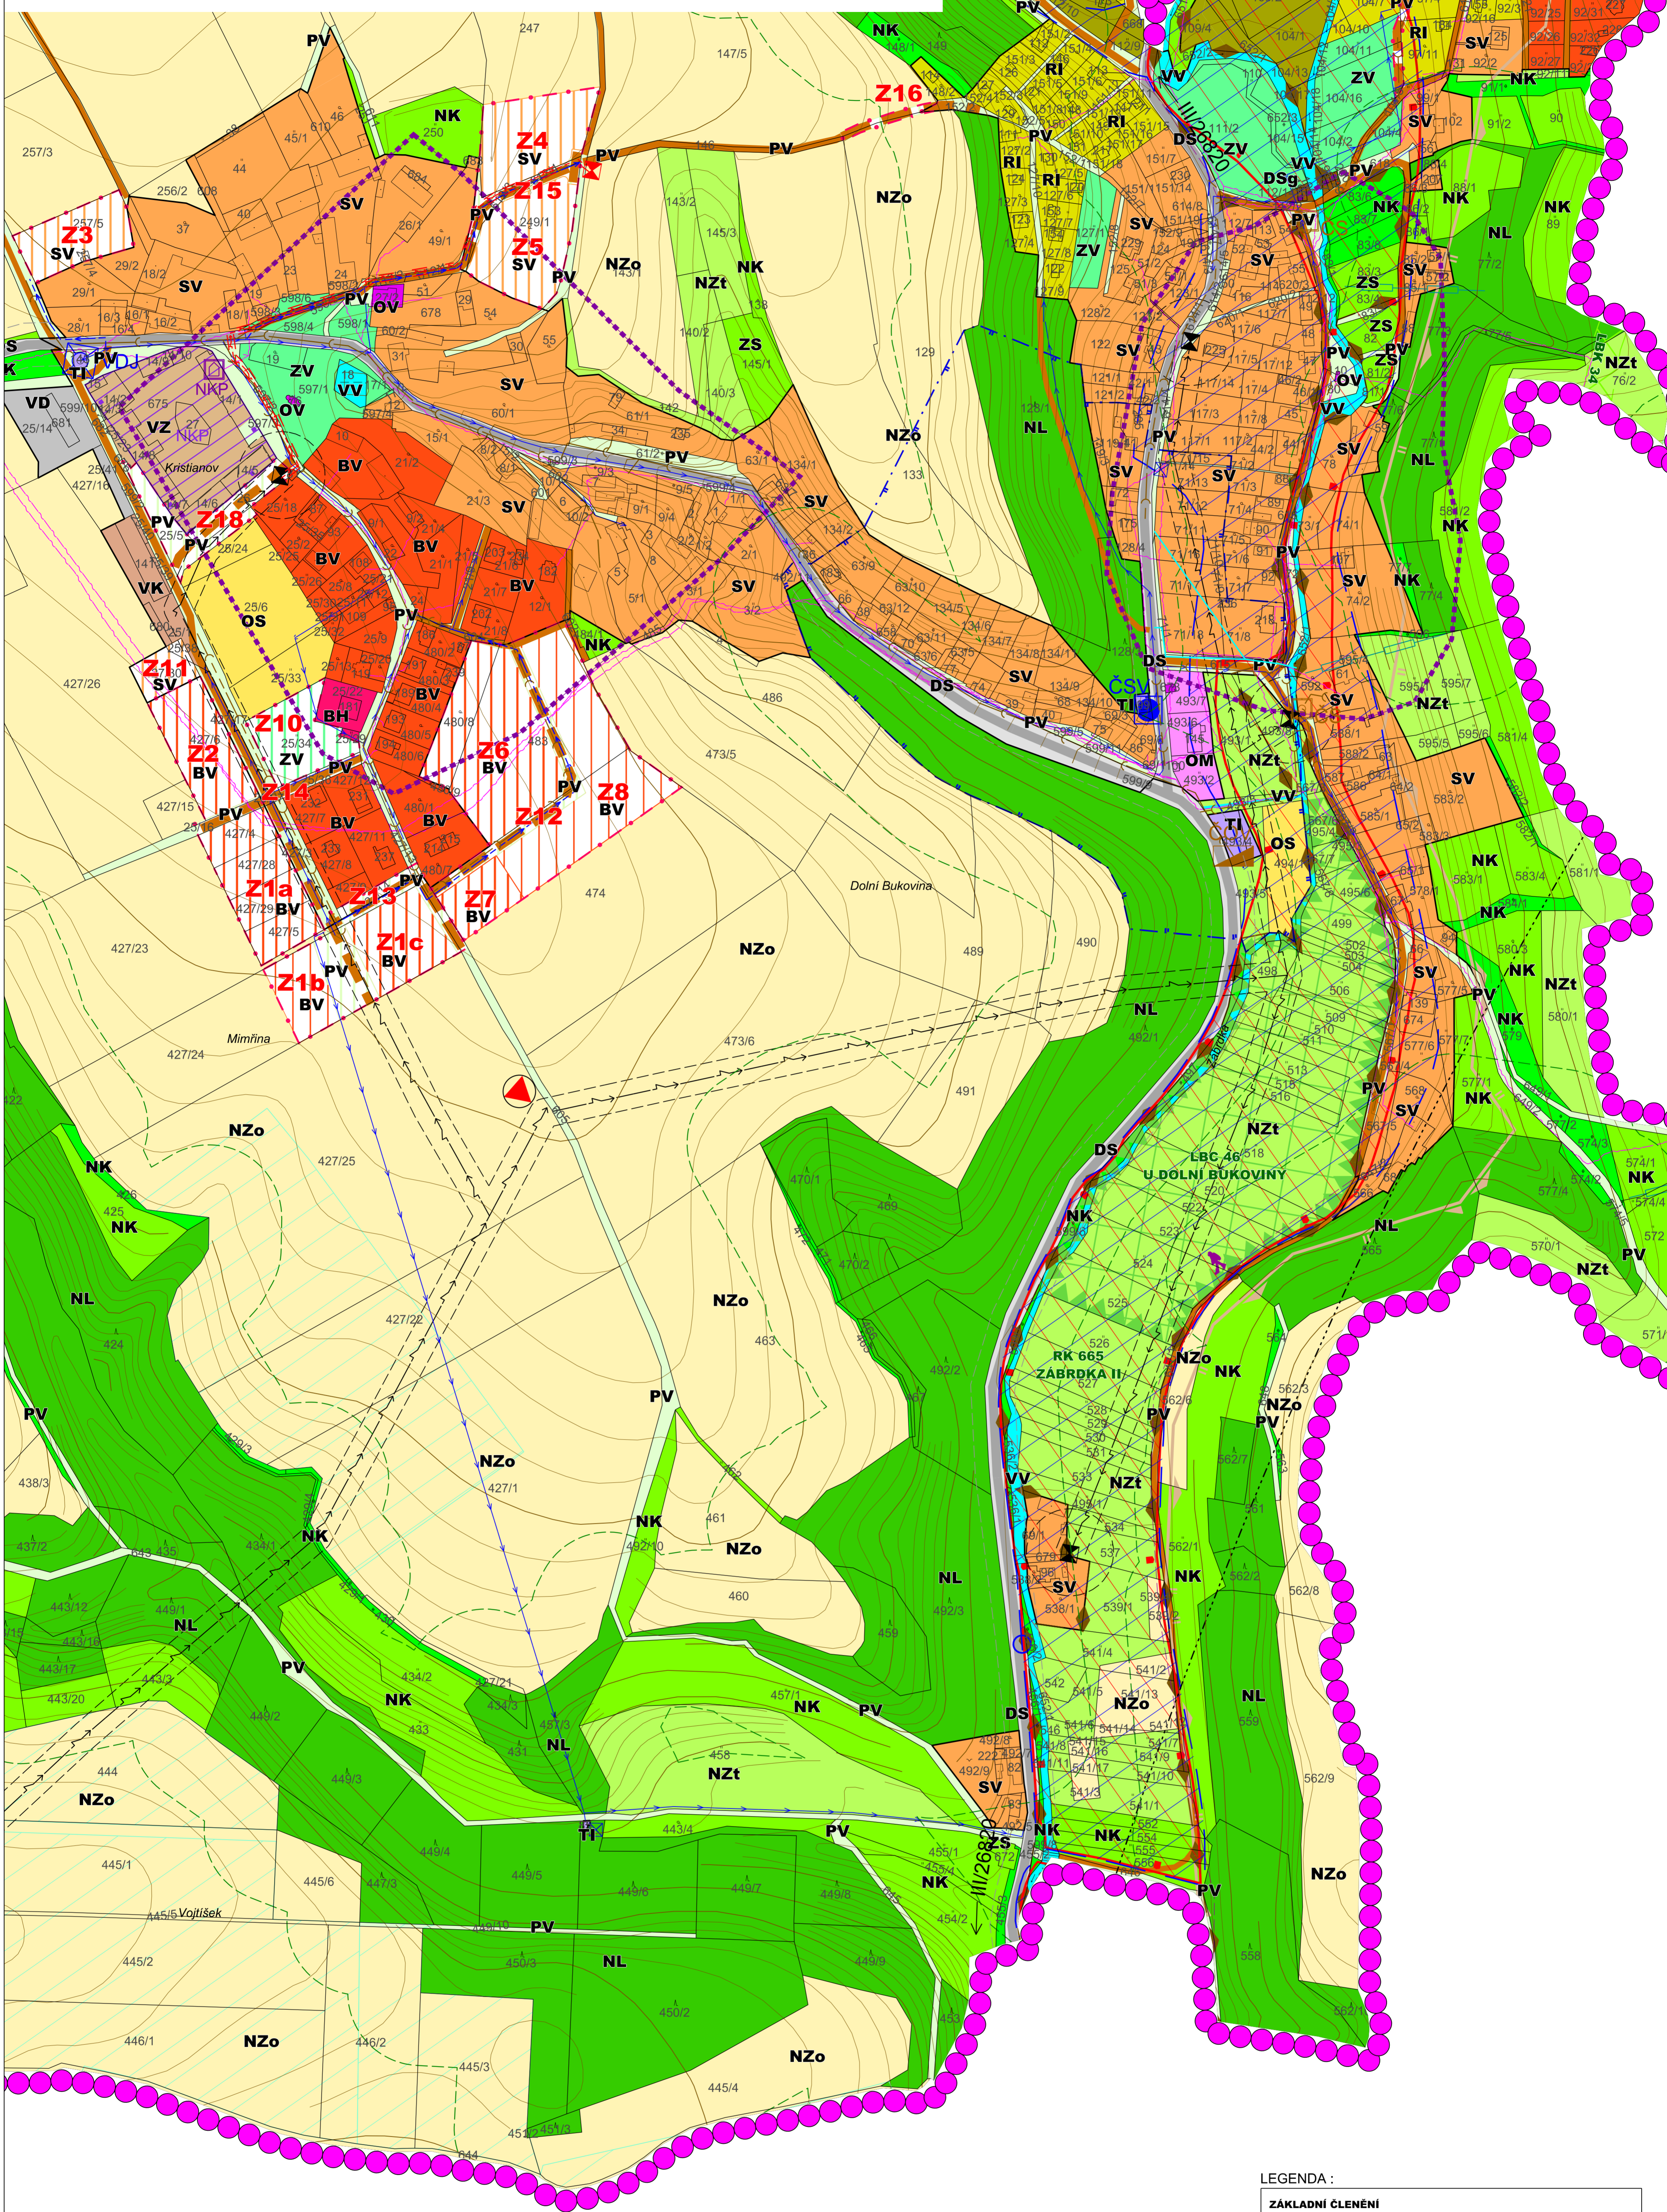

LEGENDA :

ZÁKLADNÍ ČLENĚNÍ	
	HRANICE ŘEŠENÉHO ÚZEMÍ
	HRANICE ZASTAVĚNÉHO ÚZEMÍ
	HRANICE ZASTAVITELNÝCH PLOCH

PLOCHY S ROZDÍLNÝM ZPŮSOBEM VYUŽITÍ	
	BYDLENÍ V BYTOVÝCH DOMECH
	BYDLENÍ V RODINNÝCH DOMECH - VENKOVSKÉ - LETAPÁ
	BYDLENÍ V RODINNÝCH DOMECH - VENKOVSKÉ - ILETAPÁ

PLOCHY SMÍŠENÉ OBYTNÉ	
	PLOCHY SMÍŠENÉ OBYTNÉ - VENKOVSKÉ

PLOCHY REKREACE	
	PLOCHY STAVEB PRO RODINNOU REKREACI
	PLOCHY STAVEB PRO HROMADNOU REKREACI

PLOCHY OBČANSKÉHO VYBAVENÍ	
	KOMERČNÍ ZAŘÍZENÍ MALÁ A STŘEDNÍ
	OBČANSKÉ VYBAVENÍ - VEŘEJNÁ INFRASTRUKTURA
	TĚLOVÝCHOVNÁ A SPORTOVNÍ ZAŘÍZENÍ

PLOCHY DOPRAVNÍ INFRASTRUKTURY	
	DOPRAVNÍ INFRASTRUKTURA SILNIČNÍ
	GARÁŽE

PLOCHY TECHNICKÉ INFRASTRUKTURY	
	INŽENÝRSKÉ SÍTĚ

PLOCHY VÝROBY A SKLADOVÁNÍ	
	ZEMĚDĚLSKÁ VÝROBA
	DROBNÁ A ŘEMESLNÁ VÝROBA
	PLOCHY SKLADOVÁNÍ

PLOCHY VEŘEJNÝCH PROSTRANSTVÍ	
	VEŘEJNÁ PROSTRANSTVÍ

PLOCHY VODNÍ A VODOHOSPODÁRSKÉ	
	VODNÍ TOKY A PLOCHY

PLOCHY ZELENÉ	
	ZELEN SOUKROMÁ - VYHRAZENÁ
	ZELEN VEŘEJNÁ

PLOCHY ZEMĚDĚLSKÉ	
	PLOCHY ZEMĚDĚLSKÉ - ORNÁ PŮDA
	PLOCHY ZEMĚDĚLSKÉ - TRVALÝ TRÁVNÍ POROST

PLOCHY LESNÍ	
	PLOCHY LESNÍ

PLOCHY SMÍŠENÉ NEZASTAVĚNÉHO ÚZEMÍ	
	ZELEN KRAJINNÁ

KONCEPCE DOPRAVNÍ INFRASTRUKTURY	
	SILNICE III. TŘÍDY
	MÍSTNÍ A ÚČELOVÉ KOMUNIKACE
	CYKLOTRASY
	TURISTICKÉ CESTY

KONCEPCE TECHNICKÉ INFRASTRUKTURY	
	VENKOVNÍ VEDENÍ ELEKTRICKÉ ENERGIE 22 KV
	KABELOVÉ VEDENÍ ELEKTRICKÉ ENERGIE 22 KV
	DISTRIBUČNÍ TRAFOSTANICE
	SPOJOVÝ KABEL
	VODOVODNÍ ŘÁD
	VODNÍ ZDROJ
	VODOJEM
	ČERPACÍ STANICE VODY
	MONITOROVACÍ VRT ČHMÚ
	LIMNIGRAFICKÁ STANICE
	KANALIZACE
	ČIŠTIRNA ODPADNÍCH VOD
	ČERPACÍ STANICE ODPADNÍCH VOD

KONCEPCE USPOŘÁDÁNÍ KRAJINY	
	REGIONÁLNÍ BIODIVNOSTNÍ KORIDOR
	LOKÁLNÍ BIODIVNOSTNÍ KORIDOR
	LOKÁLNÍ BIODIVNOSTNÍ KORIDOR
	OCHRANNÁ ZÓNA NADREGIONÁLNÍ BIODIVNOSTNÍ KORIDORU
	VYHLÍDKOVÝ BOD

LIMITY VYUŽITÍ ÚZEMÍ	
	OCHRANNÉ PÁSMO SILNICE (15 m)
	OCHRANNÉ PÁSMO LETIŠTĚ A LETECKÝCH POZEMNÍCH ZAŘÍZENÍ
	OCHRANNÉ PÁSMO VEDENÍ ELEKTRICKÉ ENERGIE
	OCHRANNÉ PÁSMO TRAFOSTANIC
	OCHRANNÉ PÁSMO VODNÍHO ZDROJE I. STUPNĚ
	OCHRANNÉ PÁSMO VODNÍHO ZDROJE II. STUPNĚ
	OCHRANNÉ PÁSMO VODNÍHO ZDROJE III. STUPNĚ
	NEMOVITÉ KULTURNÍ PAMÁTKY
	PAMÁTNÁ MÍSTA
	ÚZEMÍ S ARCHEOLOGICKÝMI NÁLEZY
	HRANICE ZÁPLAVOVÉHO ÚZEMÍ Q100
	AKTIVNÍ ZÓNA ZÁPLAVOVÉHO ÚZEMÍ
	MELIORAČNÍ ZAŘÍZENÍ
	MELIOROVANÁ PLOCHA
	VZDÁLENOST 50 m OD OKRAJE LESA

INVESTOR		OBEC HORNÍ BUKOVINA	
PROJEKTANT URBANISTICKÉ ČÁSTI		KA*KA	
HLAVNÍ PROJEKTANT		Ing. František KAČÍREK	
DIGITÁLNÍ ÚPRAVY		Mgr. Jitka TOMÁŠOVÁ	
NÁZEV AKCE	HORNÍ BUKOVINA ÚZEMNÍ PLÁN	DATUM	11/2020
		MĚŘÍTKO	1 : 2 000
		POČET LISTŮ VÝKRESU	1
NÁZEV VÝKRESU	KOORDINAČNÍ VÝKRES - VÝŘEZ	ČÍSLO VÝKRESU	01/04
ČÁST DOKUMENTACE	ODŮVODNĚNÍ - GRAFICKÁ ČÁST	7	

CELE ÚZEMNÍ OBCE SE NACHÁZÍ V OCHRANĚ OBLASTI PŘÍRODNĚ AKUMULACE VOD SEVEROČESKÁ KŘÍDA

CELE ÚZEMNÍ OBCE LEŽÍ V ZRANITELNÉ OBLASTI

Územní plán byl spolufinancován z prostředků Ministerstva pro místní rozvoj