
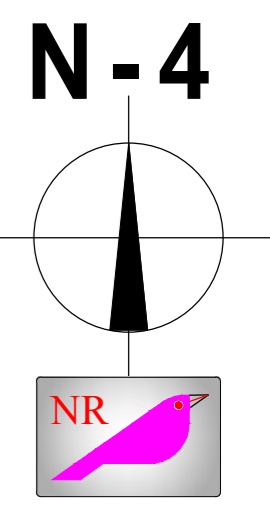


ZÁZNAM O ÚČINNOSTI ÚZEMNĚ PLÁNOVACÍ DOKUMENTACE ÚPLNÉ ZNĚNÍ ÚZEMNÍHO PLÁNU JIVINA PO ZMĚNĚ č. 2	
Správní orgán, který územní plán vydal:	Zastupitelstvo obce Jivina
Pořadové číslo poslední změny:	2
Datum nabytí účinnosti územního plánu:	-
Pořizovatel:	Městský úřad Mnichovo Hradiště
Oprávněná úřední osoba pořizovatele:	Ing. Martina Nikodémová odborný referent Odbor výstavby a územního plánování
Pořizovatel:	Podpis oprávněné úřední osoby:

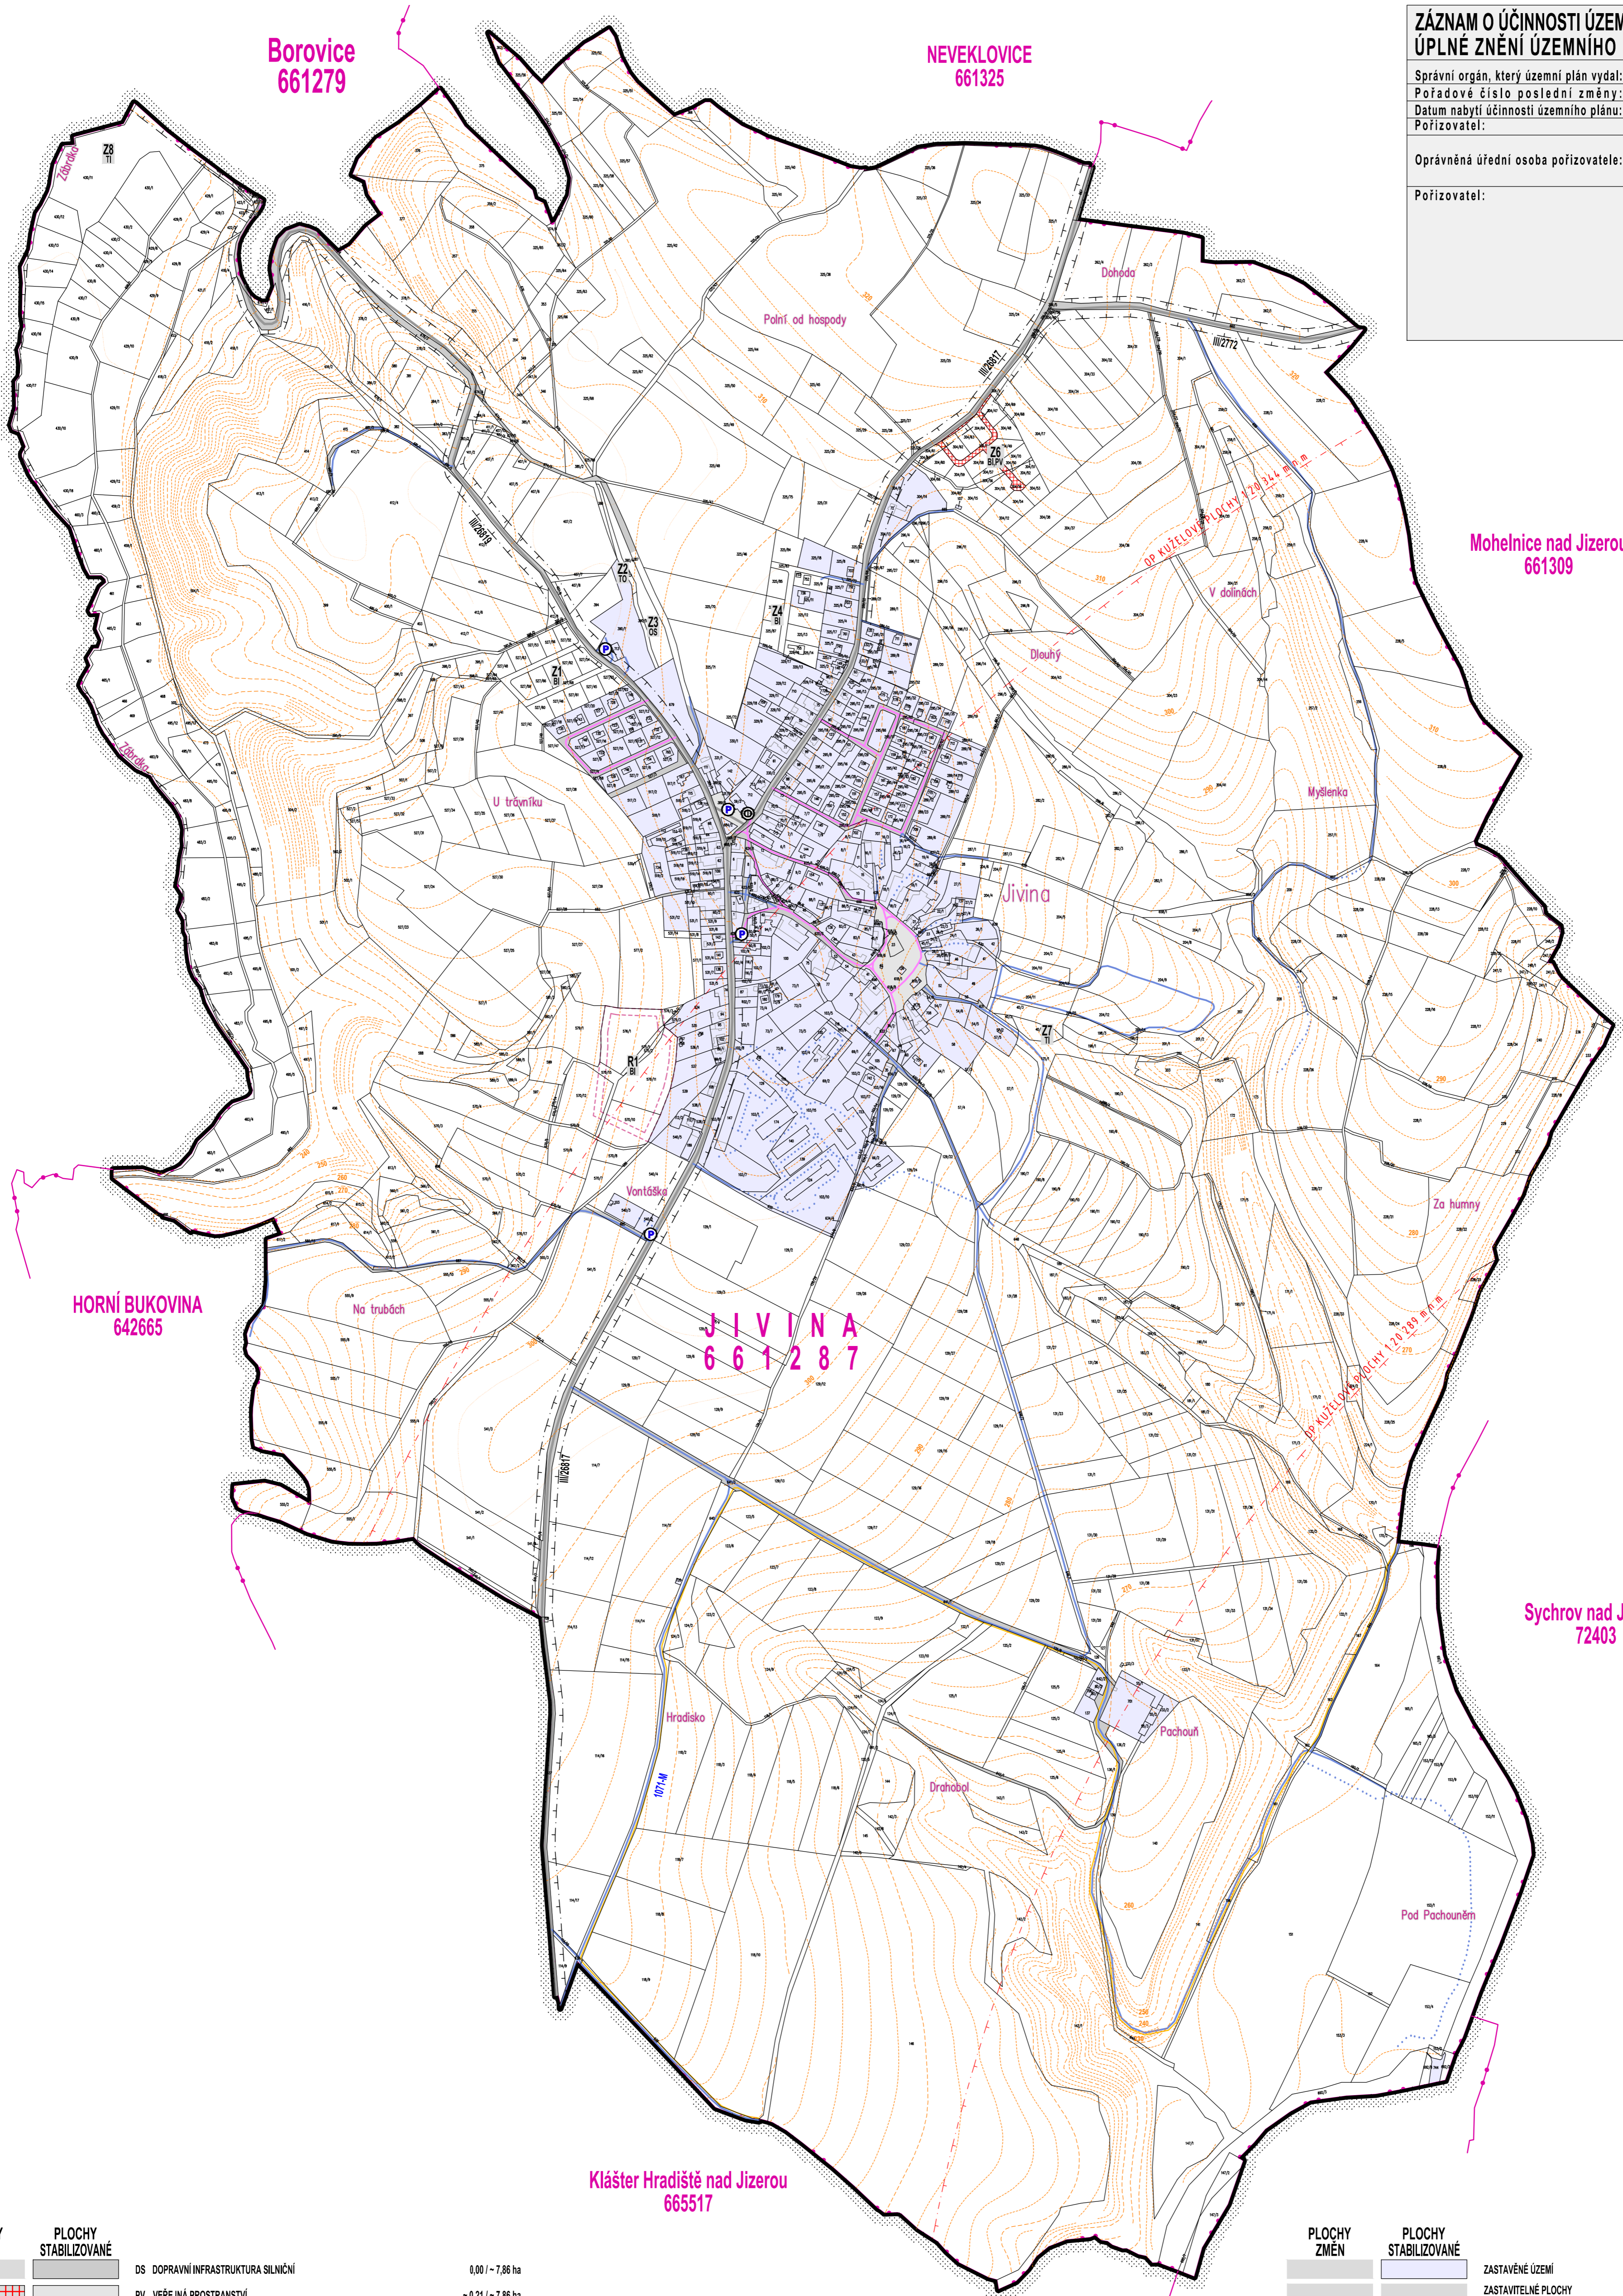


PLOCHY ZMĚN	PLOCHY STABILIZOVANÉ		
		DS DOPRAVNÍ INFRASTRUKTURA SILNIČNÍ	0,00 / - 7,86 ha
		PV VEŘEJNÁ PROSTRANSTVÍ	- 0,21 / - 7,86 ha
DOPRAVA			
		SILNICE III TŘÍDY	II/26817, II/26819, II/2772
		OCHRANNÉ PÁSMO KOMUNIKACE III TŘÍDY	15 m
		MÍSTNÍ KOMUNIKACE	
		VEŘEJNĚ PŘÍSTUPNÉ ÚČELOVÉ KOMUNIKACE S VLASTNÍM POZEMKEM	
		OSTATNÍ KOMUNIKACE BEZ VLASTNÍHO POZEMKU	
		TURISTICKÁ STEZKA ZNAČENÁ	1071 - MODRÁ MNICHOVO HRADIŠTĚ - MOHELNICE
		PARKOVISTÉ MIMO PROSTOR KOMUNIKACE	
		ZASTÁVKA AUTOBUSOVÉ DOPRAVY	
		OCHRANNÉ PÁSMO LETIŠTĚ LKMĦ	DLE ZÚR

PLOCHY ZMĚN	PLOCHY STABILIZOVANÉ		
		ZASTAVĚNÉ ÚZEMÍ	STANOVENÉ KE DNI 2. 4. 2020 cca 38,43 ha
		ZASTAVITELNÉ PLOCHY	Z1 - Z8 cca 5,13 ha
HRANICE			
		HRANICE REŠENÉHO ÚZEMÍ OBCE JIVINA	cca 506,05 ha
		HRANICE KATASTRÁLNÍCH ÚZEMÍ	JIVINA IČOB 535974

ÚPLNÉ ZNĚNÍ ÚP JIVINA PO ZMĚNĚ č. 2

JIVINA

ÚZEMNÍ PLÁN JIVINA BYL SPOLUFINANCOVÁN Z PROSTŘEDKŮ MINISTERSTVA PRO MÍSTNÍ ROZVOJ

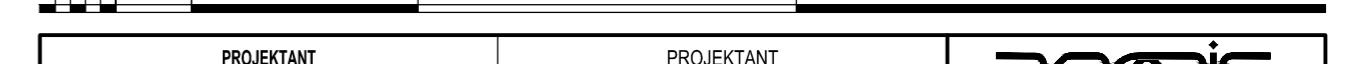

PROJEKTANT ing.arch. Jan Kosík <i>Jan Kosík</i> Jana Palacha 1121 Mladá Boleslav IČO: 102 30 068 tel. 326 328 459, 773 663 584 mail: kosik@telecom.cz	PROJEKTANT ing.arch. Jan Kosík <i>Jan Kosík</i> Jana Palacha 1121 Mladá Boleslav IČO: 102 30 068 tel. 326 328 459, 773 663 584 mail: kosik@telecom.cz	PROJEKČNÍ KANCELÁŘ PEOZIS SAFAŘKOVÁ 275, 295 01 M. JARŮVKA BOLESLAV tel. 326 735 390, 326 735 391, 326 735 392
KRAJ: Středočeský	PORIZOVATEL: MÚ Mnichovo Hradiště	OBEC: JIVINA
OBJEDNATEL: Město Jivina	NAZEV AKCE: ÚZEMNÍ PLÁN JIVINA VÝROK	DATUM: LISTOPAD 2016
OBSAH VÝKRESU: VÝKRES KONCEPCE DOPRAVNÍ INFRASTRUKTURY	ČÍSLO VÝKRESU: N-4	PÁRE: -