
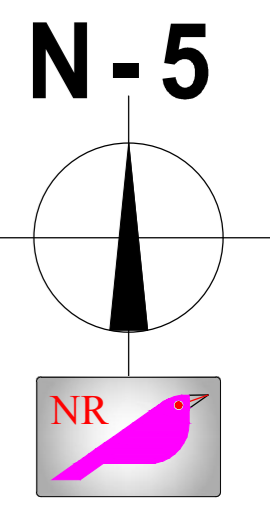


ZÁZNAM O ÚČINNOSTI ÚZEMNĚ PLÁNOVACÍ DOKUMENTACE ÚPLNÉ ZNĚNÍ ÚZEMNÍHO PLÁNU JIVINA PO ZMĚNĚ č. 2	
Správní orgán, který územní plán vydal:	Zastupitelstvo obce Jivina
Pořadové číslo poslední změny:	2
Datum nabytí účinnosti územního plánu:	-
Pořizovatel:	Městský úřad Mnichovo Hradiště
Oprávněná úřední osoba pořizovatele:	Ing. Martina Nikodémová odborný referent Odboru výstavby a územního plánování
Pořizovatel:	Podpis oprávněné úřední osoby:

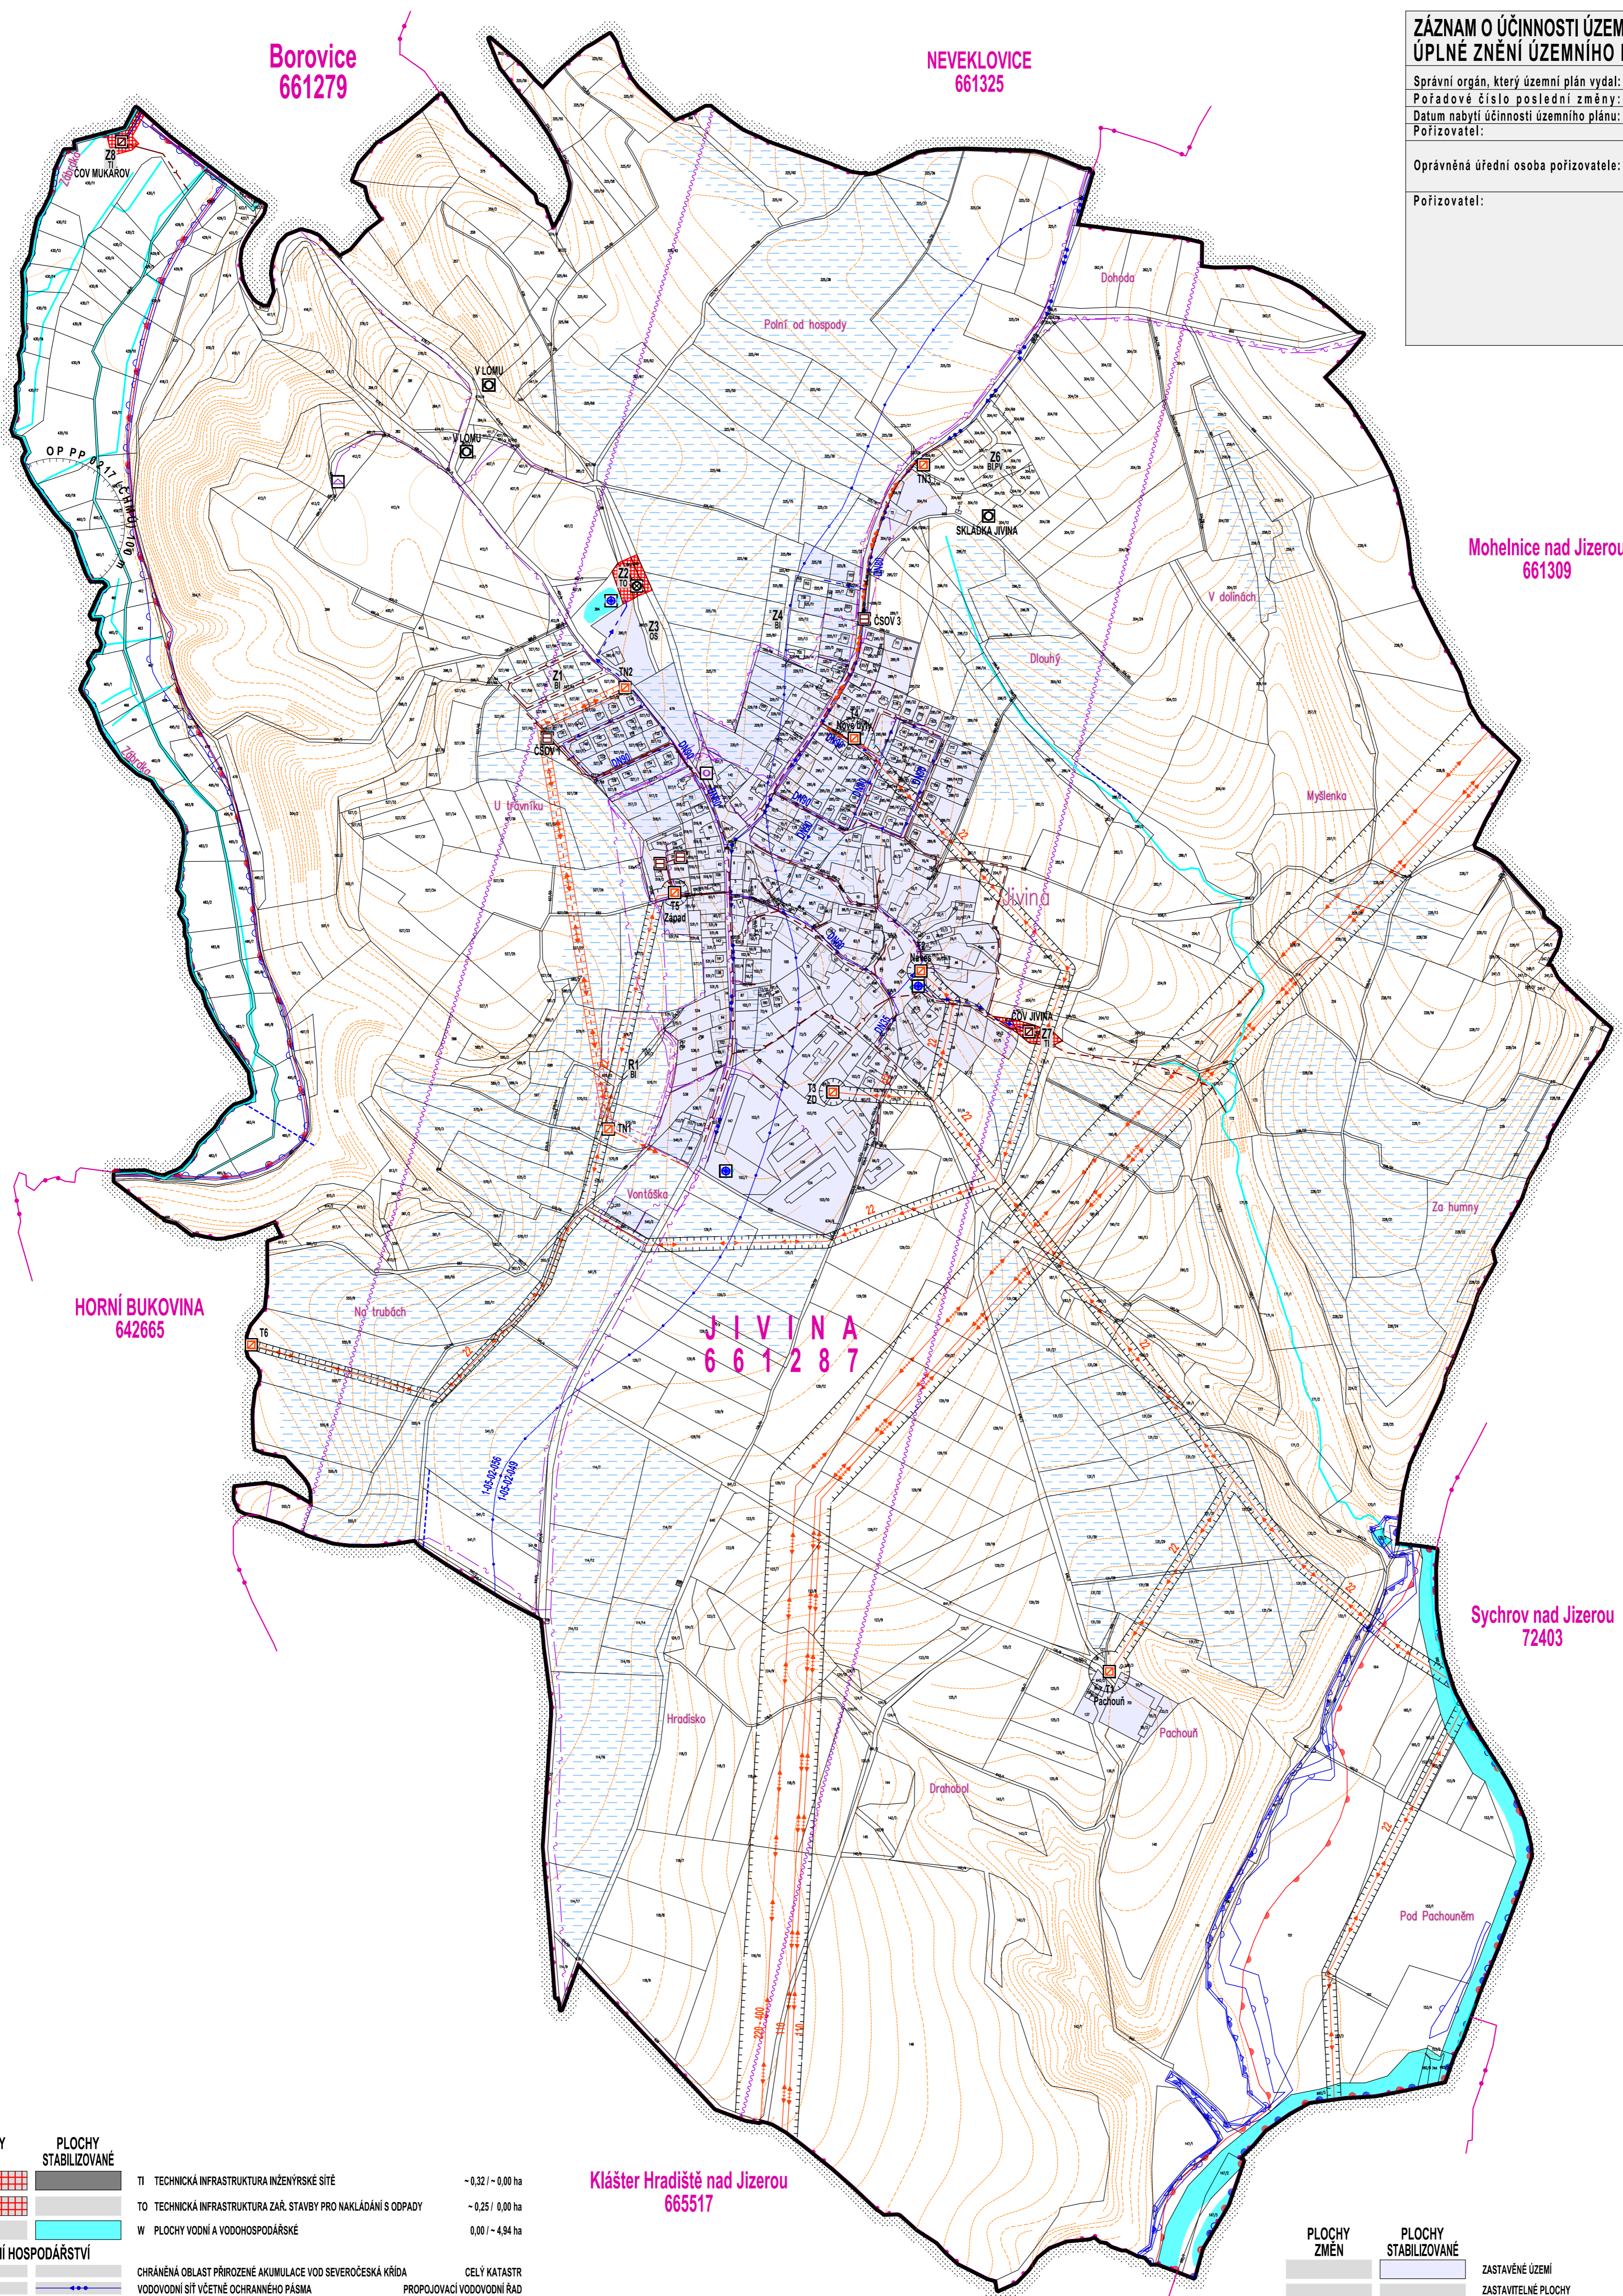

PLOCHY ZMĚN	PLOCHY STABILIZOVANÉ		
		TI TECHNICKÁ INFRASTRUKTURA INŽENÝRSKÉ SÍTĚ	- 0,32 / - 0,00 ha
		TO TECHNICKÁ INFRASTRUKTURA ZAŘ. STAVBY PRO NAKLÁDÁNÍ S ODPADY	- 0,25 / 0,00 ha
		W PLOCHY VODNÍ A VODOHOSPODÁRSKÉ	0,00 / - 4,94 ha
VODNÍ HOSPODÁŘSTVÍ			
		CHRÁNĚNÁ OBLAST PŘIROZENÉ AKUMULACE VOD SEVEROČESKÁ KŘÍDA	CELÝ KATASTR
		VODOVODNÍ SÍTĚ VČETNĚ OCHRANNÉHO PÁSMA	PROPOJOVACÍ VODOVODNÍ ŘÁD
		VODOVODNÍ SÍTĚ VČETNĚ OCHRANNÉHO PÁSMA	MÍSTNÍ VODOVODNÍ ŘÁD
		VODNÍ ÚTVARY PLOCHOVÝCH VOD	JIZERA, ZÁBRDKA
		VODNÍ ÚTVARY POZEMNÍCH VOD	JIZERSKÁ KŘÍDA PRAVOBŘEŽNÍ CELÉ SPRÁVNÍ ÚZEMÍ OBCE
		OCHRANNÉ PÁSMA PP0217 (ČHMÚ)	100 m
		ZDROJ POŽÁRNÍ VODY	VOD. PLOCHA U SPORT AREÁLU / POŽÁRNÍ NÁDRŽ NA NÁVISI A V ZEM. AREÁLU
		OBECNÍ ČIŠTIRNA ODPADNÍCH VOD	ČOV JIVINA, ČOV MUKAROV
		ČERPAČÍ STANICE ODPADNÍCH VOD	ČSOV
		KANALIZAČNÍ SÍTĚ	GRAVITAČNÍ KANALIZACE
		KANALIZAČNÍ SÍTĚ	VÝTLAK
		ZÁPLAVOVÉ ÚZEMÍ STANOVĚNÉ	Q ₁₀₀
		AKTIVNÍ ZÁPLAVOVÉ ÚZEMÍ	Q ₅
		ÚZEMÍ ZVLÁŠTNÍ POUKOVNĚ POD VODNÍM DÍLEM Q ₂	VODNÍ NÁDRŽ JOSEFŮV DŮL
		POVOODÍ ROZVODÍ	1-05-02-049 JIZERA, 1-05-02-056 ZÁBRDKA
		INV. DO PŮDY ZA ÚČELEM ZLEPŠENÍ KVALITY PŮDNÍ ÚRODNOSTI (1910-1986)	cca 139,69 ha
		INV. DO PŮDY ZA ÚČELEM ZLEPŠENÍ KVALITY PŮDNÍ ÚRODNOSTI	HLAVNÍ ODVOĐOVACÍ ZAŘÍZENÍ
TECHNICKÁ INFRASTRUKTURA			
		NADZEMNÍ VEDENÍ ELEKTRIZAČNÍ SOUSTAVY VČETNĚ OCHRANNÉHO PÁSMA VN 400 + 220 kV	OP 30, 20 m
		NADZEMNÍ VEDENÍ ELEKTRIZAČNÍ SOUSTAVY VČETNĚ OCHRANNÉHO PÁSMA	VN 110 kV OP 12 m
		NADZEMNÍ VEDENÍ ELEKTRIZAČNÍ SOUSTAVY VČETNĚ OCHRANNÉHO PÁSMA	VN 22 kV - OP 10, 7 m
		RUŠENÉ NADZEMNÍ VEDENÍ ELEKTRIZAČNÍ SOUSTAVY	
		POZEMNÍ KABELOVÉ VEDENÍ ELEKTRIZAČNÍ SOUSTAVY VN 1-35 kV	OP 1 m
		ELEKTRICKÁ STANICE VČETNĚ OCHRANNÉHO PÁSMA	OP 30, 20, 7, 2 m
		KOMUNIKAČNÍ VEDENÍ VČETNĚ OCHRANNÉHO PÁSMA	RADIOVÝ KABEL OP 1m
		KOMUNIKAČNÍ VEDENÍ VČETNĚ OCHRANNÉHO PÁSMA	SDĚLOVACÍ VEDENÍ POZEMNÍ OP 1m
		KOMUNIKAČNÍ VEDENÍ VČETNĚ OCHRANNÉHO PÁSMA	SDĚLOVACÍ VEDENÍ NADZEMNÍ
		ELEKTRICKÉ KOMUNIKAČNÍ ZAŘÍZENÍ VČETNĚ OCHRANNÉHO PÁSMA	TELEFONNÍ ÚSTŘEDNA
		ELEKTRICKÉ KOMUNIKAČNÍ ZAŘÍZENÍ VČETNĚ OCHRANNÉHO PÁSMA	ZÁKLADOVÁ STANICE
		KOMUNIKAČNÍ VEDENÍ	RADIORELEOVÁ TRASA dle ŽUR

Kláster Hradiště nad Jizerou
665517

PLOCHY ZMĚN	PLOCHY STABILIZOVANÉ		
		ZASTAVĚNÉ ÚZEMÍ	STANOVĚNÉ KE DNI 2. 4. 2020 cca 38,43 ha
		ZASTAVITELNÉ PLOCHY	Z1 - Z8 cca 5,13 ha
HRANICE			
		HRANICE ŘEŠENÉHO ÚZEMÍ OBCE JIVINA	cca 506,05 ha
		HRANICE KATASTRÁLNÍCH ÚZEMÍ	JIVINA IČOB 535974

ÚPLNÉ ZNĚNÍ ÚP JIVINA PO ZMĚNĚ č. 2

JIVINA

ÚZEMNÍ PLÁN JIVINA BYL SPOLUFINANCOVÁN Z PROSTŘEDKŮ MINISTERSTVA PRO MÍSTNÍ ROZVOJ

PROJEKTANT ing.arch. Jan Kosík <i>Jan Kosík</i> Jana Palacha 1121 Mladá Boleslav IČO: 102 30 068 tel. 326 328 459, 773 663 584 mail: kosik@telecom.cz	PROJEKTANT ing.arch. Jan Kosík <i>Jan Kosík</i> Jana Palacha 1121 Mladá Boleslav IČO: 102 30 068 tel. 326 328 459, 773 663 584 mail: kosik@telecom.cz	PROJEKČNÍ KANCELÁŘ PROZIS SAFAŘKOVÁ 273, 295 01 M. JARŮV ROZSLAV tel. 326 735 390, 326 735 391, 326 735 392
KRAJ: Středočeský	PORIZOVATEL: MÚ Mnichovo Hradiště	DATUM: LISTOPAD 2016
OBJEDNÁVATEL: NAZEV ANICE:	OBEC JIVINA	STUPĚŇ: ÚZEMNÍ PLÁN
ÚZEMNÍ PLÁN JIVINA VÝROK		MĚŘÍTKO: 1 : 5 000
OBSAH VÝKRESU: VÝKRES KONCEPCE TECHNICKÉ INFRASTRUKTURY		ZAK. ČÍSLO: AKCE 02/2015
OBSAH VÝKRESU: VÝKRES KONCEPCE TECHNICKÉ INFRASTRUKTURY		FORMÁT: 8 A4
OBSAH VÝKRESU: VÝKRES KONCEPCE TECHNICKÉ INFRASTRUKTURY		ČÍSLO VÝKRESU: N-5
OBSAH VÝKRESU: VÝKRES KONCEPCE TECHNICKÉ INFRASTRUKTURY		PÁRE: -