ÚZEMNÍ PLÁN MNICHOVO HRADIŠTĚ

1 : 5 000

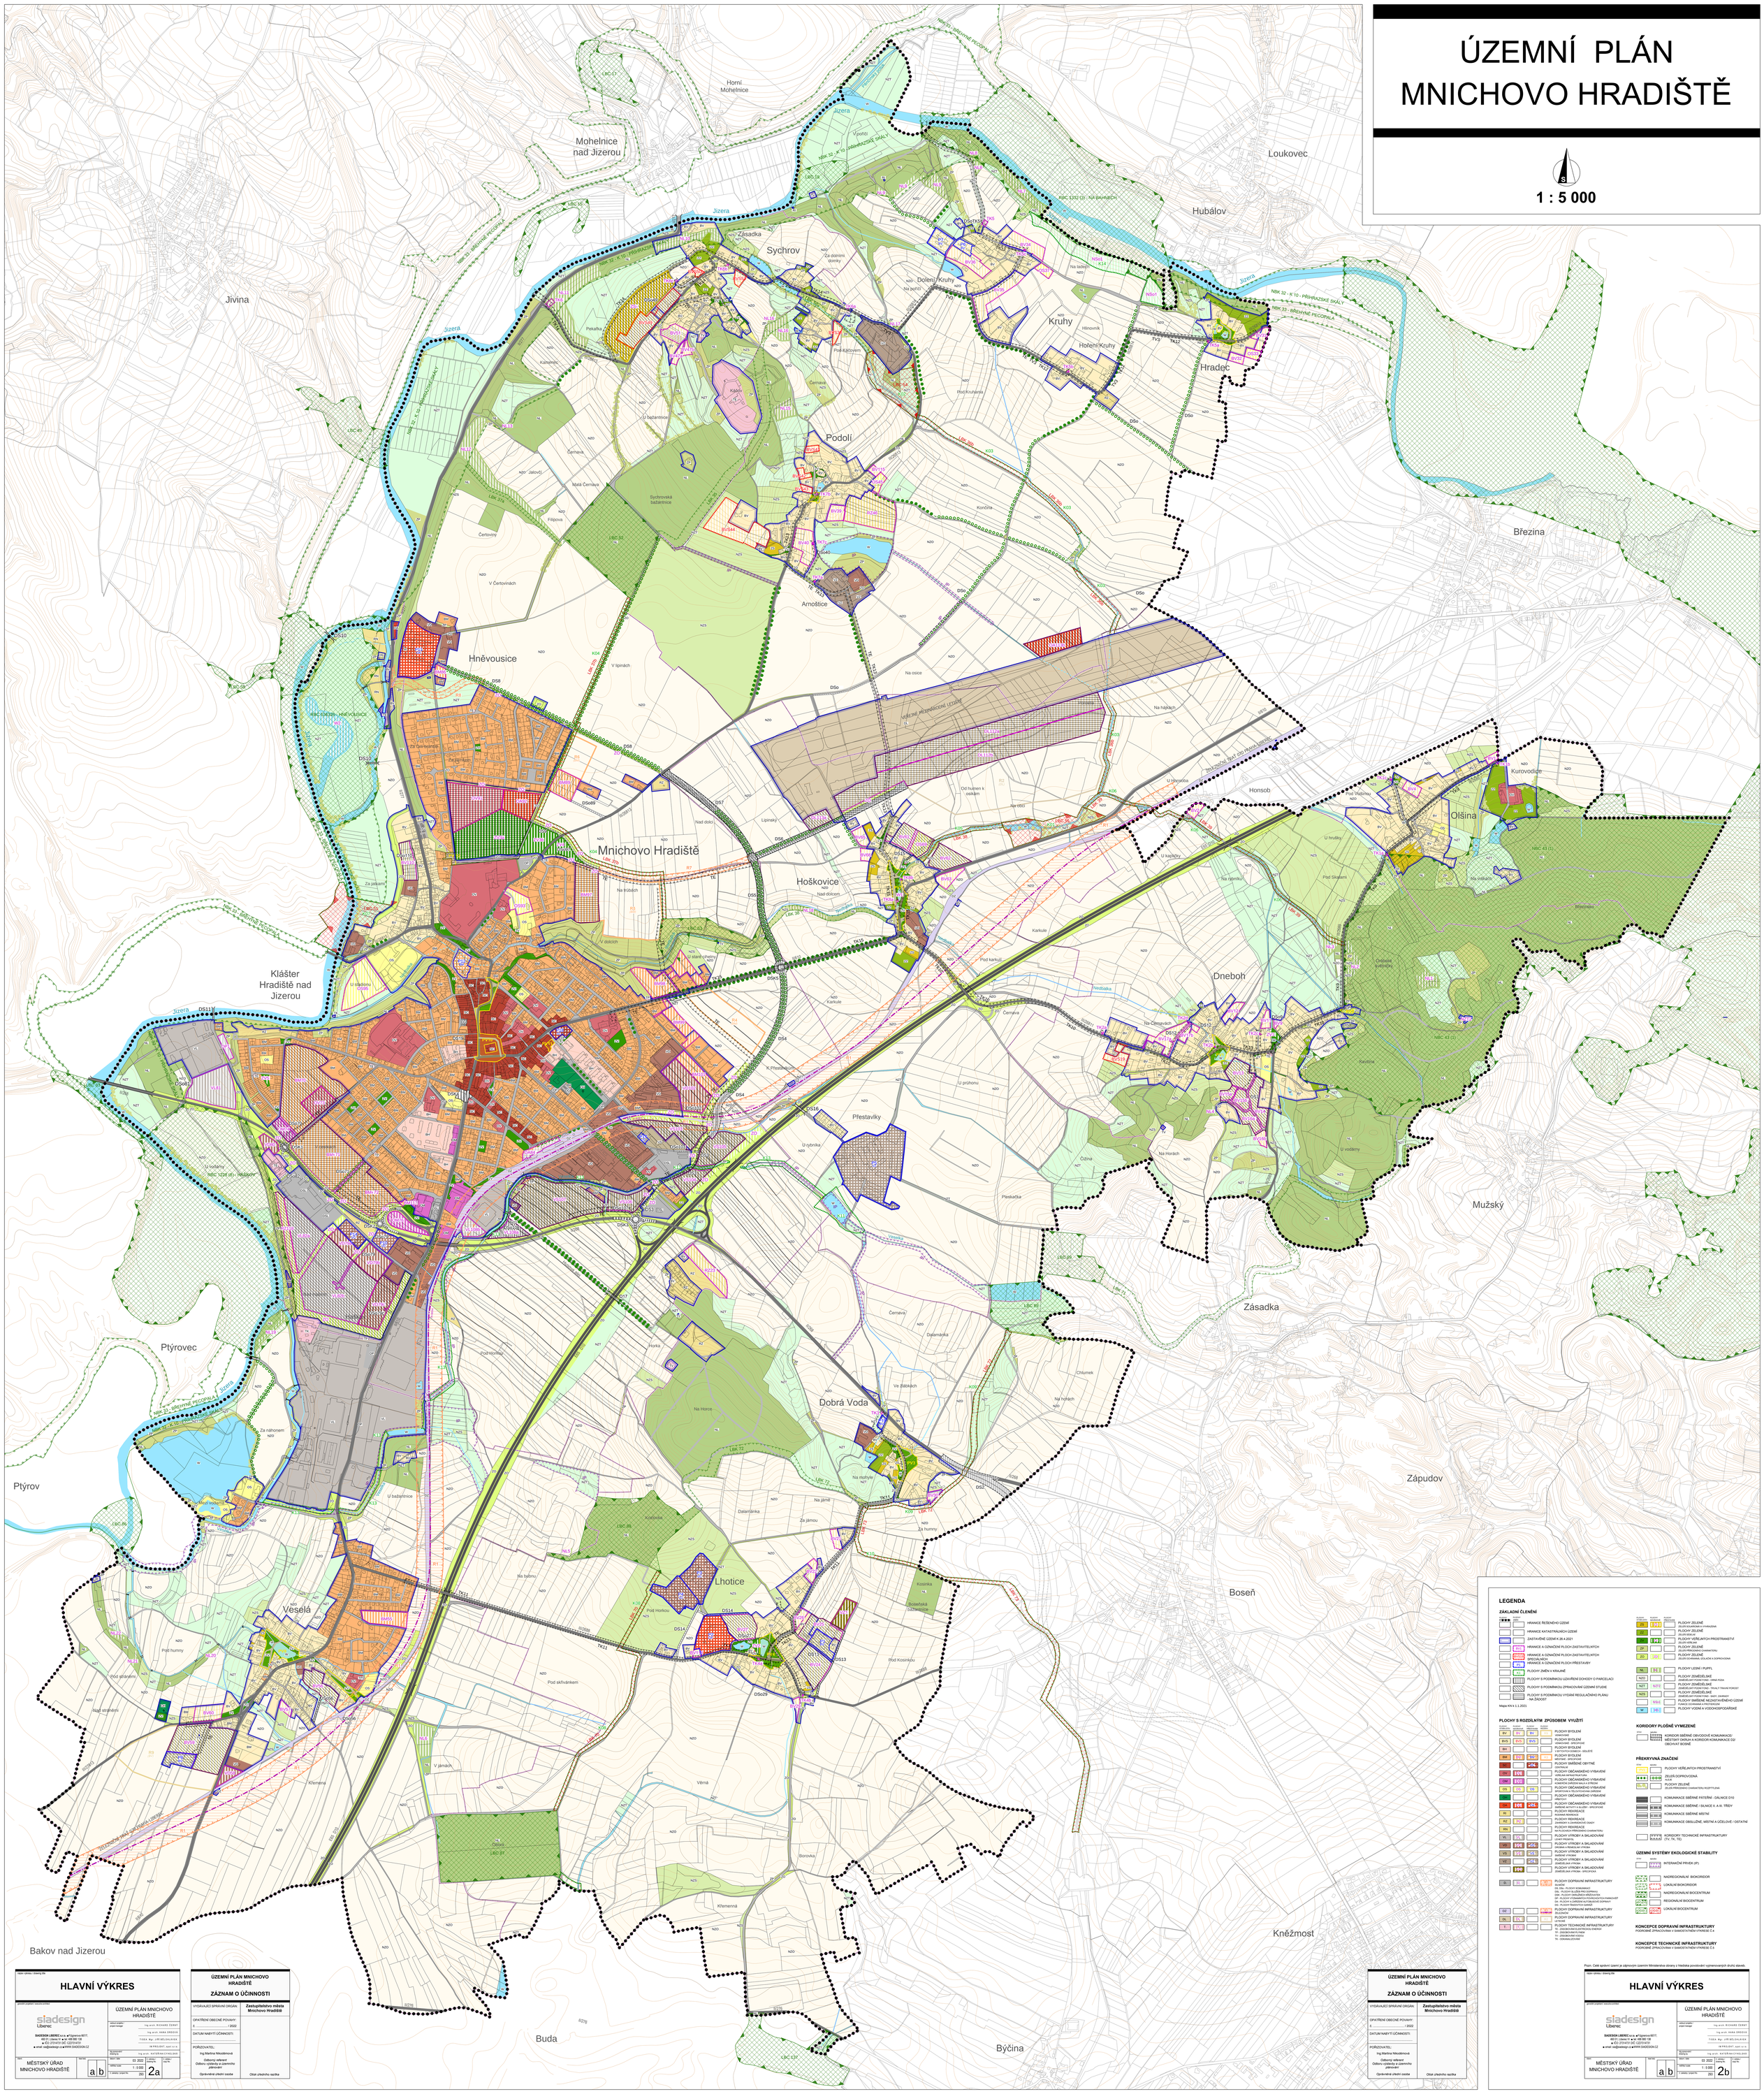

LEGENDA

ZÁKLADNÍ ČLENĚNÍ

- HRANICE ŘEŠENÉHO ÚZEMÍ
- HRANICE KATASTRÁLNÍCH ÚZEMÍ
- DATUM ÚČINNÉ ÚZEMÍ K 28.4.2021
- HRANICE A OZNAČENÍ PLOCH ZASTAVITELNÝCH
- HRANICE A OZNAČENÍ PLOCH ZASTAVITELNÝCH SPECIALIZACÍ
- HRANICE A OZNAČENÍ PLOCH PŘESTAVBY
- PLOCHY ZMĚN V KRAJINĚ
- PLOCHY S PODMÍNKOU UZAVŘENÍ DOHODY O PARCELACI
- PLOCHY S PODMÍNKOU ZPRACOVÁNÍ ÚZEMNÍ STUDIE
- PLOCHY S PODMÍNKOU VYDÁNÍ REGULAČNÍHO PLÁNU – NA ŽÁDOST

Mapa KN k 1.1.2021

PLOCHY S ROZDÍLNÝM ZPŮSOBEM VYUŽITÍ

- BV – PLOCHY BYDLENÍ
- BVS – PLOCHY BYDLENÍ HONOSNÉ - SPECIFICKÉ
- BH – PLOCHY BYDLENÍ V RODINNÝCH DOMECH - SOLITÉRNÍ
- BM – PLOCHY BYDLENÍ BYDLENÍ - BYDLENÍ
- SMŠ – PLOCHY SMÍŠENÉ OBYTNÉ OBYTNÁ SUBZONA
- OV – PLOCHY OBČANSKÉHO VYBAVENÍ VEŘEJNÁ INFRASTRUKTURA
- OM – PLOCHY OBČANSKÉHO VYBAVENÍ MALÉ OBCHODY A SLUŽBY
- OS – PLOCHY OBČANSKÉHO VYBAVENÍ SPORTOVNÍ A TĚLOVÝCHOVNÁ ZAŘÍZENÍ
- OK – PLOCHY OBČANSKÉHO VYBAVENÍ KOMERČNÍ ZAŘÍZENÍ
- OH – PLOCHY OBČANSKÉHO VYBAVENÍ SMÍŠENÉ AKTIVITY A SLUŽBY - SPECIFICKÉ
- RI – PLOCHY REKREACE INDIVIDUÁLNÍ REKREACE
- RZ – PLOCHY REKREACE ZAHRADNÍ OSADY
- RN – PLOCHY REKREACE NA PLOCHÁCH PŘÍRODNÍHO CHARAKTERU
- VL – PLOCHY VÝROBY A SKLADOVÁNÍ LEHKÝ PRŮMYSL
- VD – PLOCHY VÝROBY A SKLADOVÁNÍ DROBNÁ A ŘEMESLNÁ VÝROBA
- VS – PLOCHY VÝROBY A SKLADOVÁNÍ SKLADOVÁNÍ
- VZ – PLOCHY VÝROBY A SKLADOVÁNÍ ZEMĚDĚLSKÁ VÝROBA
- VX – PLOCHY VÝROBY A SKLADOVÁNÍ ZEMĚDĚLSKÁ VÝROBA - SPECIFICKÁ
- DI – PLOCHY DOPRAVNÍ INFRASTRUKTURY SILNIČNÍ
  - DS – STAV - PLOCHY KOMUNIKACÍ
  - DSK – PLOCHY SILNIČNÍ INFRASTRUKTURY
  - DSR – PLOCHY ŽELEZNIČNÍ INFRASTRUKTURY
  - DP – PLOCHY VYBAVENÍ PO PŘEPRAVU OSOB
  - DPL – PLOCHY VYBAVENÍ PRO LETECKOU DOPRAVU
  - DS – PLOCHY PŘEJEZDŮ
- DZ – PLOCHY DOPRAVNÍ INFRASTRUKTURY ŽELEZNIČNÍ
- DL – PLOCHY DOPRAVNÍ INFRASTRUKTURY LETECKÁ
- T – PLOCHY TECHNICKÉ INFRASTRUKTURY
  - TE – ZÁSOBOVÁNÍ ELEKTRICKOU ENERGIE
  - TV – ZÁSOBOVÁNÍ PLYNEM
  - TV – ZÁSOBOVÁNÍ VODOU
  - TK – ODKANALIZOVÁNÍ
- ZS – PLOCHY ZELENĚ ZELEŇ SOUVISLÁ A PYHAJÍCÍ
- ZZ – PLOCHY ZELENĚ ZELEŇ SEDLIŠŤ
- ZU – PLOCHY VEŘEJNÝCH PROSTRANSTVÍ PLOCHY ZELENĚ
- ZP – PLOCHY ZELENĚ ZELEŇ PŘÍRODNÍHO CHARAKTERU
- ZO – PLOCHY ZELENĚ ZELEŇ OCHRANNÁ, OCHLAZNÁ A DOPROVODNÁ
- NL – PLOCHY LESNÍ / PUPFL
- NZO – PLOCHY ZEMĚDĚLSKÉ ZAHRÁDKY PODMÍNĚNÉ - OPRAVA POŽA
- NZT – PLOCHY ZEMĚDĚLSKÉ ZAHRÁDKY PODMÍNĚNÉ - TRVALÝ TRAVNÍ POROST
- NZS – PLOCHY ZEMĚDĚLSKÉ ZAHRÁDKY PODMÍNĚNÉ - SPECIFICKÝ ZAHRÁDKY
- NSI – PLOCHY SMÍŠENÉ NEZASTAVĚNÉHO ÚZEMÍ PLOCHY OCHRANNÁ A PROTIERÓZNÍ
- W – PLOCHY VODNÍ A VODOHOSPODÁŘSKÉ

KORIDORY PLOŠNĚ VYMEZENÉ

- KORIDOR SBĚŽNÉ OBVODOVÉ KOMUNIKACE/ MĚSTSKÝ OKRUH A KORIDOR KOMUNIKACE D2/ OBJOVAT KOSNÉ

PŘEKRYVNÁ ZNAČENÍ

- PLOCHY VEŘEJNÝCH PROSTRANSTVÍ
- ZELEŇ DOPROVODNÁ
- PLOCHY ZELENĚ ZELEŇ PŘÍRODNÍHO CHARAKTERU / KOPITÍLKA
- KOMUNIKACE SBĚŽNÉ PĚTIFÁŘ - DÁLNICE D10
- KOMUNIKACE SBĚŽNÉ / SILNICE II. A III. TŘÍDY
- KOMUNIKACE SBĚŽNÉ MÍSTNÍ
- KOMUNIKACE OBSLUŽNÉ, MÍSTNÍ A ÚČELOVÉ / OSTATNÍ
- KORIDORY TECHNICKÉ INFRASTRUKTURY (TV, TK, TE)

ÚZEMNÍ SYSTÉMY EKOLOGICKÉ STABILITY

- INTERAKČNÍ PRVEK (IP)
- NADREGIONÁLNÍ BIOKORIDOR
- LOKÁLNÍ BIOKORIDOR
- NADREGIONÁLNÍ BIOCENTRUM
- REGIONÁLNÍ BIOCENTRUM
- LOKÁLNÍ BIOCENTRUM

KONCEPCE DOPRAVNÍ INFRASTRUKTURY

PODROBNĚ ZPRACOVÁNA V SAMOSTATNÉM VÝKRESE Č.4

KONCEPCE TECHNICKÉ INFRASTRUKTURY

PODROBNĚ ZPRACOVÁNA V SAMOSTATNÉM VÝKRESE Č.5

Pozn. Celé správní území je zájmovým územím Ministerstva obrany z hlediska povodování výjmenovaných druhů zbraní.

Název výkresu / drawing title

HLAVNÍ VÝKRES

generální projektant / executive architect

siadesign Liberec

SIADESIGN LIBEREC s.r.o. ■ Tyršova 667/7, 460 01 Liberec 7 ■ tel: 485 881 138 ■ IČO: 27214719 | DIČ: CZ27214719 ■ email: info@siadesign.cz ■ WWW.SIADESIGN.CZ

ÚZEMNÍ PLÁN MNICHOVO HRADIŠTĚ

vedoucí projektu / project manager	Ing. arch. RICHARD ČERNÝ
	Ing. arch. HANA DRDOVÁ
	TIDEA Mgr. JIŘÍ BĚLOHLÁVEK
	IMPREGNET, spol. s r.o.
zpracovatel / drawing by	Ing. arch. KATEŘINA STYBLOVÁ

Stupeň / level	03 2022	číslo výkresu / drawing no.	2a
měřítko / scale	1 : 5 000		
počet listů / sheets no.	2ks		

MĚSTSKÝ ÚŘAD MNICHOVO HRADIŠTĚ

a | b

ÚZEMNÍ PLÁN MNICHOVO HRADIŠTĚ

ZÁZNAM O ÚČINNOSTI

VYDÁVAJÍCÍ SPRÁVNÍ ORGÁN:	Zastupitelstvo města Mnichovo Hradiště
OPATŘENÍ OBECNÉ POVAHY: č. ..... / 2022	
DATUM NABYTÍ ÚČINNOSTI:	
POŘIZOVATEL: Ing.Martina Nikodémová, Odborný referent Odboru výstavby a územního plánování	
Úředníkova úřední razítka	Otisk úředního razítka

ÚZEMNÍ PLÁN MNICHOVO HRADIŠTĚ

ZÁZNAM O ÚČINNOSTI

VYDÁVAJÍCÍ SPRÁVNÍ ORGÁN:	Zastupitelstvo města Mnichovo Hradiště
OPATŘENÍ OBECNÉ POVAHY: č. ..... / 2022	
DATUM NABYTÍ ÚČINNOSTI:	
POŘIZOVATEL: Ing.Martina Nikodémová, Odborný referent Odboru výstavby a územního plánování	
Úředníkova úřední razítka	Otisk úředního razítka

Název výkresu / drawing title

HLAVNÍ VÝKRES

generální projektant / executive architect

siadesign Liberec

SIADESIGN LIBEREC s.r.o. ■ Tyršova 667/7, 460 01 Liberec 7 ■ tel: 485 881 138 ■ IČO: 27214719 | DIČ: CZ27214719 ■ email: info@siadesign.cz ■ WWW.SIADESIGN.CZ

ÚZEMNÍ PLÁN MNICHOVO HRADIŠTĚ

vedoucí projektu / project manager: Ing. arch. RICHARD ČERNÝ
Ing. arch. HANA DRDOVÁ
TIDEA Mgr. JIŘÍ BĚLOHLÁVEK
IMPREGNET, spol. s r.o.
zpracovatel / drawing by: Ing. arch. KATEŘINA STYBLOVÁ

Stupeň / level: 03 2022 | číslo výkresu / drawing no.: 2b
měřítko / scale: 1 : 5 000
počet listů / sheets no.: 2ks

MĚSTSKÝ ÚŘAD MNICHOVO HRADIŠTĚ

a | b