


# ÚZEMNÍ PLÁN MNICHOVO HRADIŠTĚ

1 : 10 000

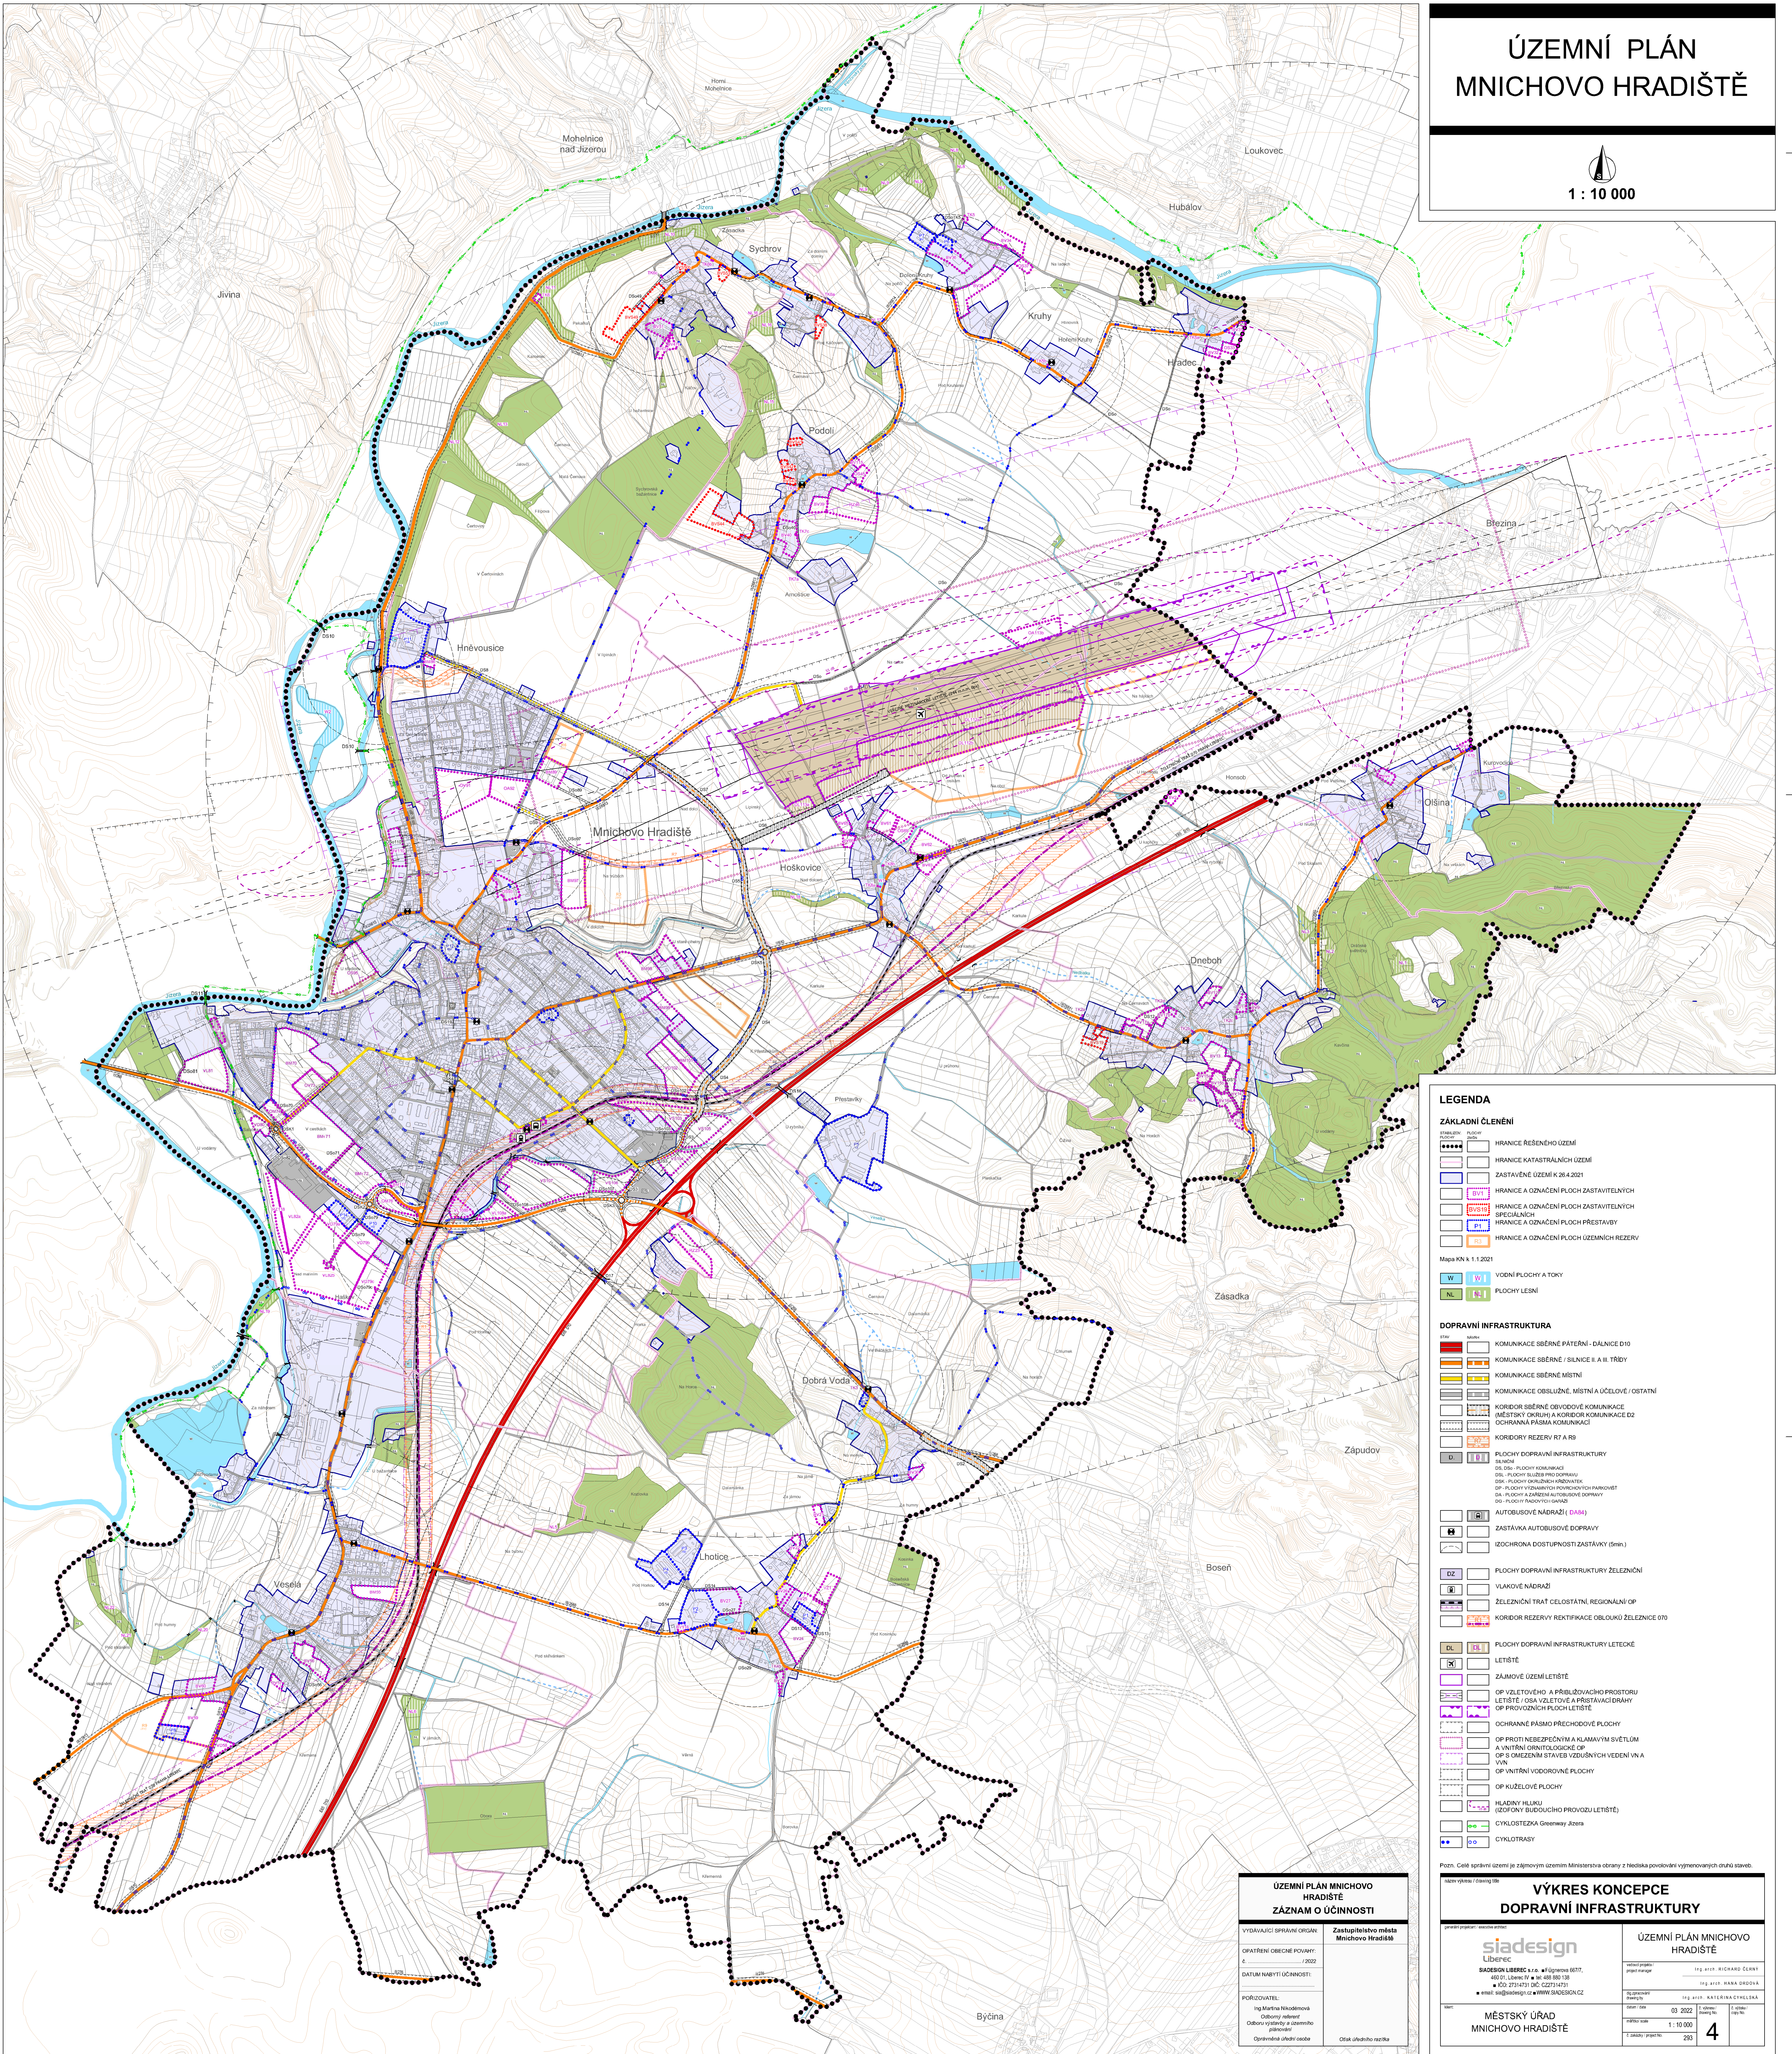

## LEGENDA

### ZÁKLADNÍ ČLENĚNÍ

- HRANICE ŘEŠENÉHO ÚZEMÍ
- HRANICE KATASTRÁLNÍCH ÚZEMÍ
- ZASTAVĚNÉ ÚZEMÍ K 28.4.2021
- HRANICE A OZNAČENÍ PLOCH ZASTAVITELNÝCH
- HRANICE A OZNAČENÍ PLOCH ZASTAVITELNÝCH SPECIÁLNÍCH
- HRANICE A OZNAČENÍ PLOCH PŘESTAVBY
- HRANICE A OZNAČENÍ PLOCH ÚZEMNÍCH REZERV

Mapa KN k 1.1.2021

- VODNÍ PLOCHY A TOKY
- PLOCHY LEŠNÍ

### DOPRAVNÍ INFRASTRUKTURA

- KOMUNIKACE SBĚRNÉ PÁTEŘNÍ - DÁLNIČE D10
- KOMUNIKACE SBĚRNÉ / SILNIČNÍ II. A III. TŘÍDY
- KOMUNIKACE SBĚRNÉ MÍSTNÍ
- KOMUNIKACE OBLUŽNÉ, MÍSTNÍ A ÚČELOVÉ / OSTATNÍ
- KORIDOR SBĚRNÉ OBVOODOVÉ KOMUNIKACE (MĚSTSKÝ OKRUH) A KORIDOR KOMUNIKACE D2
- OCHRANNÁ PÁSMA KOMUNIKACE
- KORIDORY REZERV R7 A R9
- PLOCHY DOPRAVNÍ INFRASTRUKTURY SILNIČNÍ
- AUTOBUSOVÉ NADRAŽÍ (D04)
- ZASTÁVKOVÁ AUTOBUSOVÉ DOPRAVY
- ISOCHRONA DOSTUPNOSTI ZASTÁVKY (5min.)
- PLOCHY DOPRAVNÍ INFRASTRUKTURY ŽELEZNIČNÍ
- VLAKOVÉ NADRAŽÍ
- ŽELEZNIČNÍ TRATĚ CELOSTÁTNÍ, REGIONÁLNÍ OP
- KORIDOR REZERV REKTIKACE OBLOUKŮ ŽELEZNICE 070
- PLOCHY DOPRAVNÍ INFRASTRUKTURY LETECKÉ
  - LETIŠTĚ
  - ZÁJMNOVÉ ÚZEMÍ LETIŠTĚ
  - OP VZLETOVÉHO A PŘÍLEŽVACÍHO PROSTORU LETIŠTĚ / OSA VZLETOVÉ A PŘÍSTAVACÍ DRÁHY
  - OP PROVOZOVÝCH PLOCH LETIŠTĚ
  - OCHRANNÉ PÁSMA PŘECHODOVÉ PLOCHY
  - OP S OMEZENÍM STÁVEB VZDUŠNÝCH VEDENÍ VN A VN
  - OP VNITŘNÍ VODROVNĚ PLOCHY
  - OP KŮŽELOVÉ PLOCHY
  - CYKLOSTEZKA Greenway Jizera
  - CYKLOTRASY


VÝKRES KONCEPCE DOPRAVNÍ INFRASTRUKTURY	
MĚSTSKÝ ÚŘAD MNICHOVO HRADIŠTĚ	číslo: 4

ÚZEMNÍ PLÁN MNICHOVO HRADIŠTĚ ZÁZNAM O ÚČINNOSTI	
