ÚZEMNÍ PLÁN MNICHOVO HRADIŠTĚ

1 : 5 000

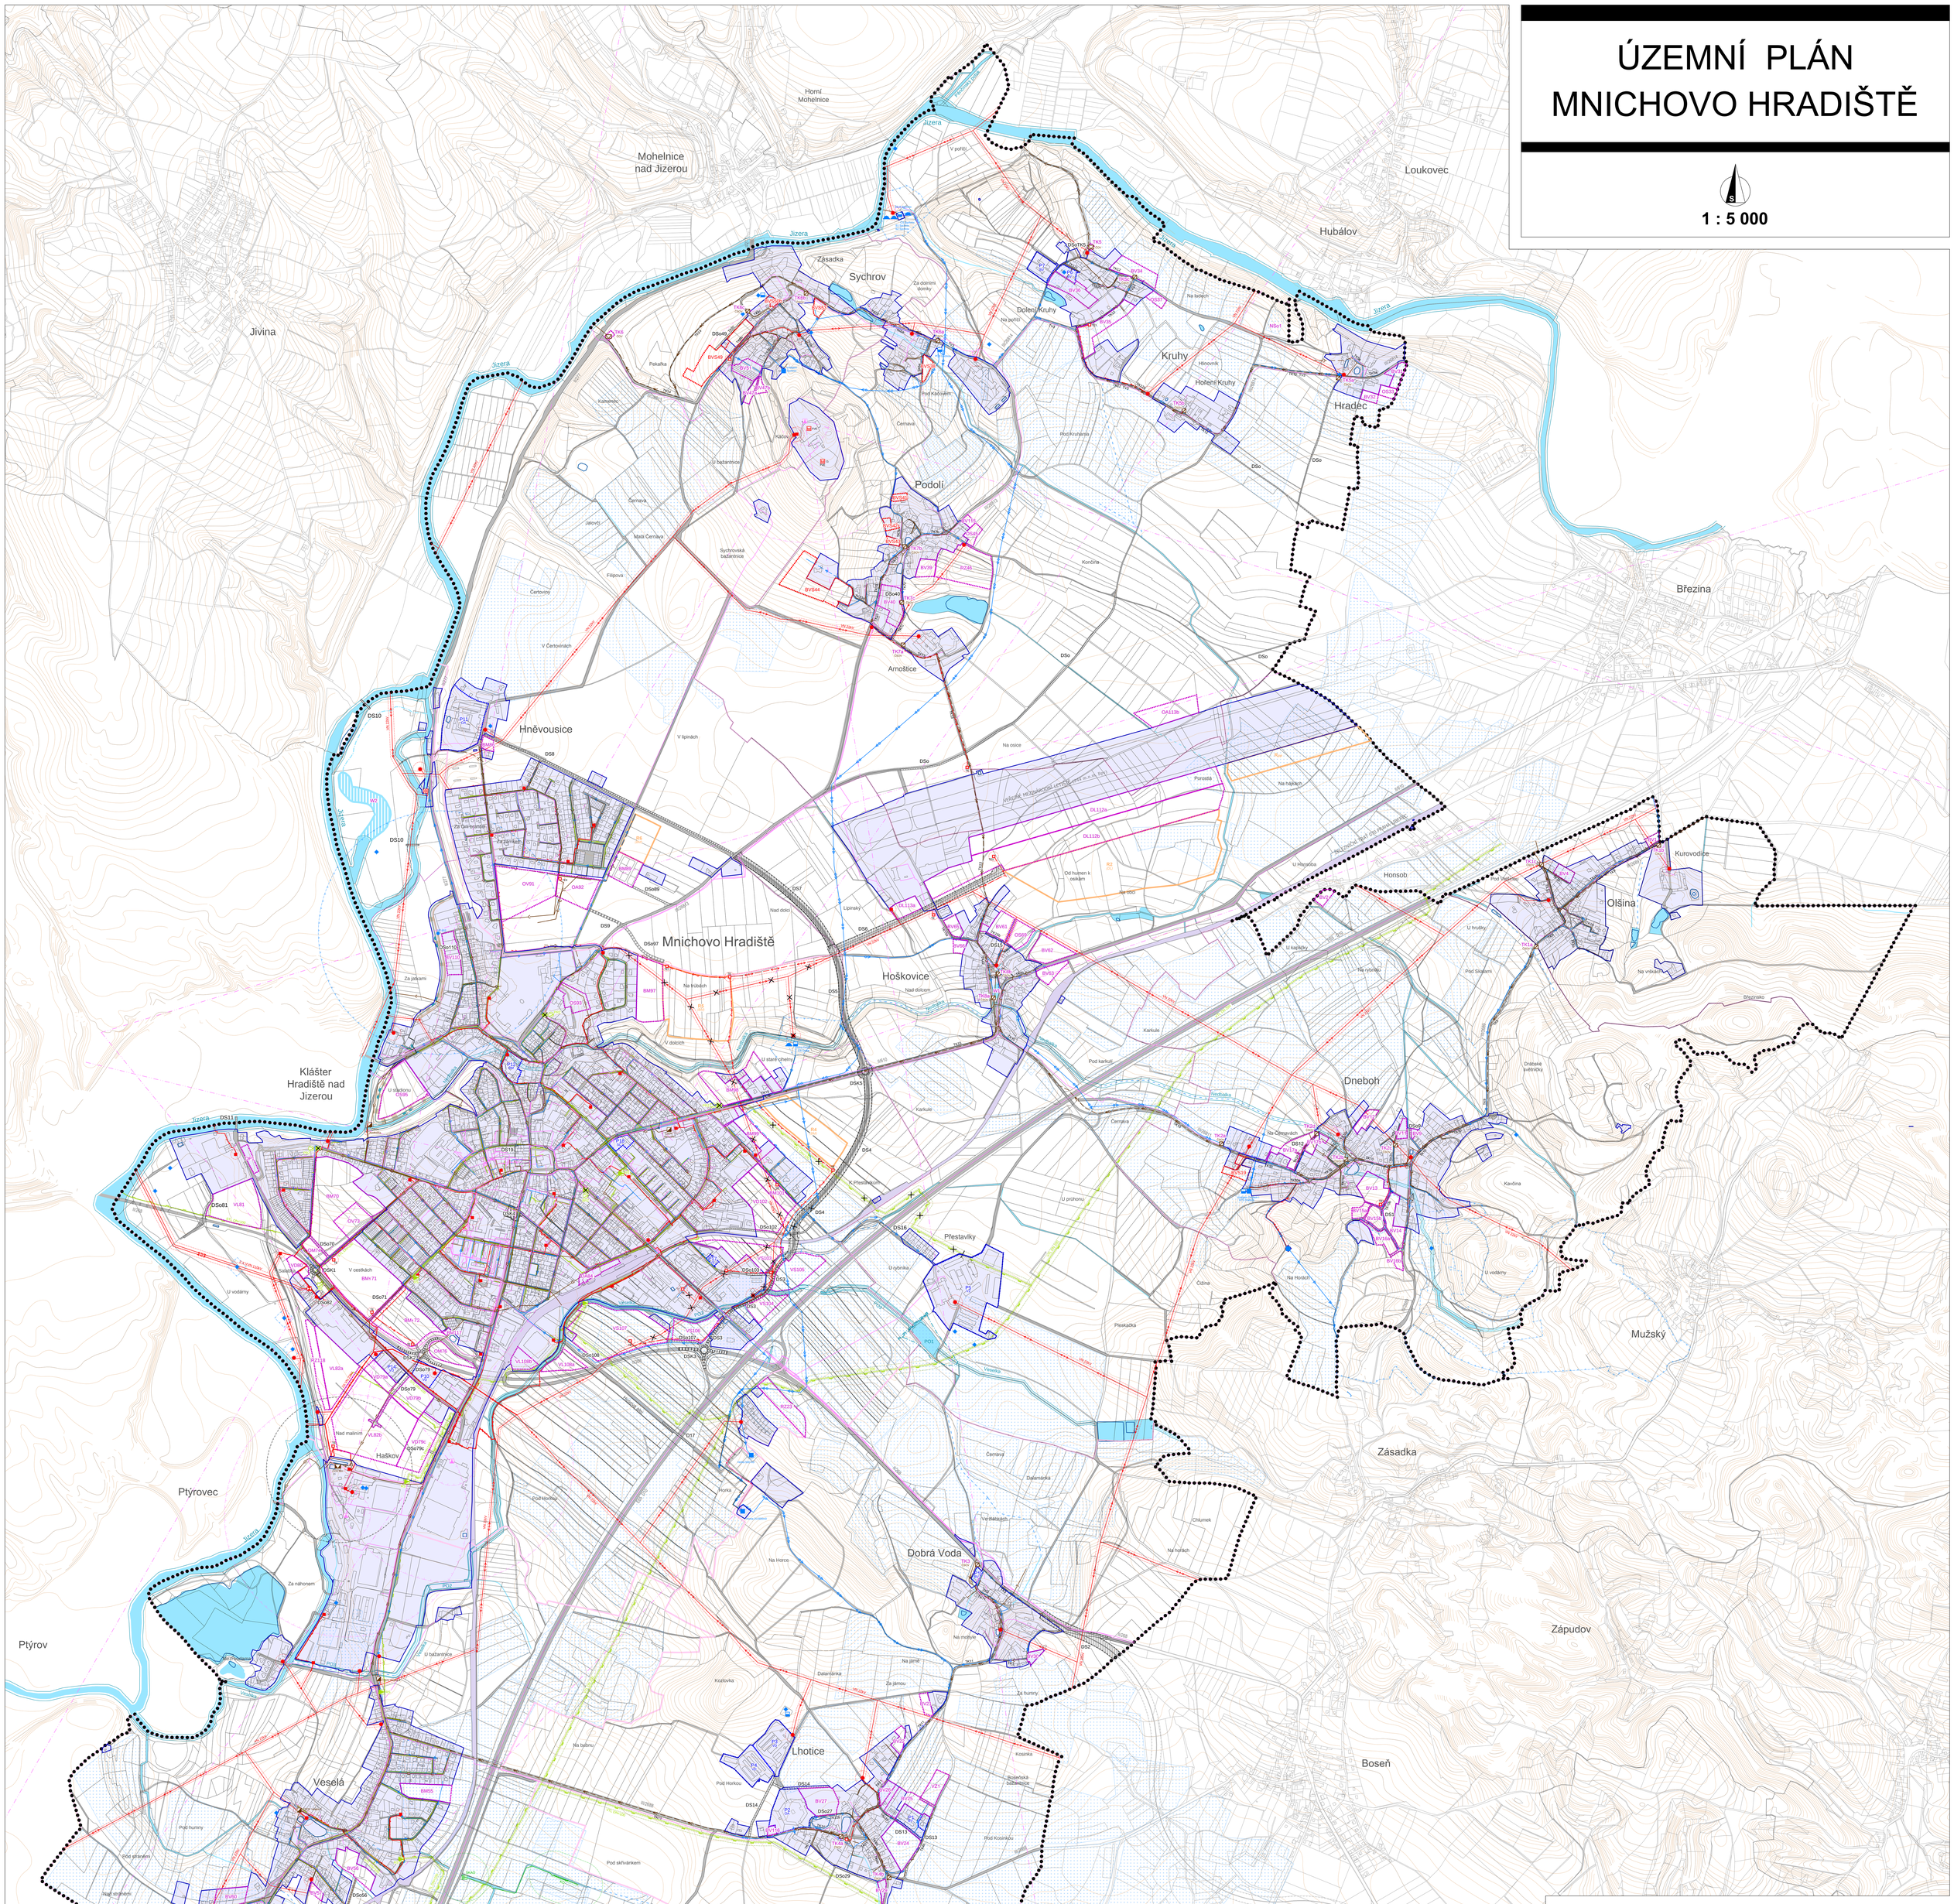

LEGENDA

ZÁKLADNÍ ČLENĚNÍ

- HRANICE ŘEŠENÉHO ÚZEMÍ
- HRANICE KATASTRÁLNÍCH ÚZEMÍ
- ZASTAVĚNÉ ÚZEMÍ K 28.4.2021
- HRANICE A OZNAČENÍ PLOCH ZASTAVITELNÝCH
- HRANICE A OZNAČENÍ PLOCH ZASTAVITELNÝCH SPECIÁLNÍCH
- HRANICE A OZNAČENÍ PLOCH PŘESTAVBY
- HRANICE A OZNAČENÍ PLOCH ÚZEMNÍCH REZERV
- VODNÍ PLOCHY A TOKY
- PLOCHY DOPRAVNÍ INFRASTRUKTURY ŽELEZNIČNÍ
- PLOCHY DOPRAVNÍ INFRASTRUKTURY SILNIČNÍ
- PLOCHY KORIDORU DOPRAVNÍ INFRASTRUKTURY SILNIČNÍ

Mapa KN k 1.1.2021

TECHNICKÁ INFRASTRUKTURA

VODOHOSPODÁŘSKÁ INFRASTRUKTURA

- HLAVNÍ VODOVODNÍ ŘAD
- HLAVNÍ VODOVODNÍ ŘAD KE ZRUŠENÍ PŘELOŽENÍ
- VODOVODNÍ ŘADY
- VODOJEM
- ČERPACÍ STANICE VODÁRENSKÁ
- VODNÍ ZDROJ, PRAMENIŠTĚ
- VODNÍ ZDROJ, VRT
- MONITOROVACÍ VRT ČHMU
- PHO VODNÍHO ZDROJE I.STUPNĚ
- PHO VODNÍHO ZDROJE II.STUPNĚ
- ČOV - ČISTÍRNA ODPADNÍCH VOD
- OCHRANNÉ PÁSMO ČOV
- STOKA KANALIZACE OddělNĚ HLAVNÍ
- STOKA KANALIZACE OddělNĚ
- STOKA KANALIZACE OddělNĚ VYTLAČNÉ
- STOKA KANALIZACE JEDNOTNÉ
- STOKA KANALIZACE DEŠŤOVÉ
- ČOV - ČERPACÍ STANICE ODPADNÍCH VOD
- ODVODNĚNÁ MELIOROVANÁ PLOCHA
- ODVODŇOVACÍ ZAŘÍZENÍ
- PROTIPOVODŇOVÁ OPATŘENÍ HRÁZ
- PROTIPOVODŇOVÁ OPATŘENÍ TOKU VESELKA / OZNAČENÍ
- PROTIPOVODŇOVÁ OPATŘENÍ / NÁDRŽ / OZNAČENÍ
- RETENČNÍ NÁDRŽ

ENERGETICKÁ INFRASTRUKTURA

- VENKOVNÍ VEDENÍ VVN 110kV A OCHRANNÉ PÁSMO
- VENKOVNÍ VEDENÍ DO 35kV A OCHRANNÉ PÁSMO
- VENKOVNÍ VEDENÍ DO 35kV KE ZRUŠENÍ / PŘELOŽENÍ
- PODZEMNÍ KABELOVÉ VEDENÍ DO 35kV
- TRANSFORMAČNÍ STANICE STOŽÁROVÁ / OZNAČENÍ
- TRANSFORMAČNÍ STANICE ZDĚNÁ/ OZNAČENÍ
- ROZVODNA VVN DISTRIBUČNÍ TRAFOSTANICE
- MALÁ VODNÍ ELEKTRÁRNA
- ELEKTRÁRNA FVE
- VTL PLYNOVOD A OCHRANNÉ PÁSMO
- VTL PLYNOVOD KE ZRUŠENÍ
- STL PLYNOVOD A OCHRANNÉ PÁSMO
- NTL PLYNOVOD A OCHRANNÉ PÁSMO
- BEZPEČNOSTNÍ PÁSMO VTL PLYNOVODU
- REGULAČNÍ STANICE RS VTL / STL
- REGULAČNÍ STANICE RS VTL / STL KE ZRUŠENÍ
- POSILOVACÍ REGULAČNÍ ZAŘÍZENÍ (PRZ) / BLOKOVACÍ REGULAČNÍ ZAŘÍZENÍ (BRZ) STANICE KATODOVÉ OCHRANY (SKAO)
- OCHRANNÉ PÁSMO STANICE KATODOVÉ OCHRANY (SKAO)

ELEKTRONICKÁ A KOMUNIKAČNÍ INFRASTRUKTURA

- TRASY RADIORELÉOVÝCH SPOJŮ
- KABELOVÁ KOMUNIKAČNÍ VEDENÍ
- KOMUNIKAČNÍ ZAŘÍZENÍ VYSÍLAČ
- OP VYSÍLAČE

Pozn. Čelé správní území je zájmovým územím Ministerstva obrany z hlediska povolování výškových staveb.

Název výkresu / drawing title

VÝKRES KONCEPCE TECHNICKÉ INFRASTRUKTURY

generál projektu / executive architect

sladesign Liberec

SADESIGN LIBEREC s.r.o. ■ Pražanova 667/7, 460 01, Liberec IV ■ tel: 488 880 138 ■ IČO: 27241570 DIČ: CZ27241570 ■ email: sa@sadesign.cz ■ WWW: SADESIGN.CZ

ÚZEMNÍ PLÁN MNICHOVO HRADIŠTĚ

vedoucí projektu / project manager	Ing.arch. RICHARD ČERNÝ
	Ing.arch. HANA DRDOVÁ
	IM PROJEKT spol. s r.o.
hlavní projektant / drawing by	Ing.arch. KATEŘINA STVILÍKOVÁ

Stupeň: MĚSTSKÝ ÚŘAD MNICHOVO HRADIŠTĚ	Část listu: a b	datum: 03 2022	měřítko mapy: 1 : 5 000
		2. změna / změna č. 265	1. změna / změna č. 265
		2. změna / změna č. 265	5a

ÚZEMNÍ PLÁN MNICHOVO HRADIŠTĚ

ZÁZNAM O ÚČINNOSTI

VYDávající SPRÁVNÍ ORGÁN:	Zastupitelstvo města Mnichovo Hradiště
OPATŘENÍ OBECNÉ POVAHY: č. ..... / 2022	
DATUM NABYTÍ ÚČINNOSTI:	
POŘIZOVATEL: Ing.Martina Nikodémová, Odborný referent Odboru výstavby a územního plánování	
Oprávněná úřední osoba	Otisk úředního razítka

ÚZEMNÍ PLÁN MNICHOVO HRADIŠTĚ

ZÁZNAM O ÚČINNOSTI

VYDávající SPRÁVNÍ ORGÁN:	Zastupitelstvo města Mnichovo Hradiště
OPATŘENÍ OBECNÉ POVAHY: č. ..... / 2022	
DATUM NABYTÍ ÚČINNOSTI:	
POŘIZOVATEL: Ing.Martina Nikodémová, Odborný referent Odboru výstavby a územního plánování	
Oprávněná úřední osoba	Otisk úředního razítka

Název výkresu / drawing title

VÝKRES KONCEPCE TECHNICKÉ INFRASTRUKTURY

SCHÉMA

generál projektu / executive architect

sladesign Liberec

SADESIGN LIBEREC s.r.o. ■ Pražanova 667/7, 460 01, Liberec IV ■ tel: 488 880 138 ■ IČO: 27241570 DIČ: CZ27241570 ■ email: sa@sadesign.cz ■ WWW: SADESIGN.CZ

ÚZEMNÍ PLÁN MNICHOVO HRADIŠTĚ

vedoucí projektu / project manager	Ing.arch. RICHARD ČERNÝ
	Ing.arch. HANA DRDOVÁ
	IM PROJEKT spol. s r.o.
hlavní projektant / drawing by	Ing.arch. KATEŘINA STVILÍKOVÁ

Stupeň: MĚSTSKÝ ÚŘAD MNICHOVO HRADIŠTĚ	Část listu: a b	datum: 03 2022	měřítko mapy: 1 : 5 000
		2. změna / změna č. 265	1. změna / změna č. 265
		2. změna / změna č. 265	5b