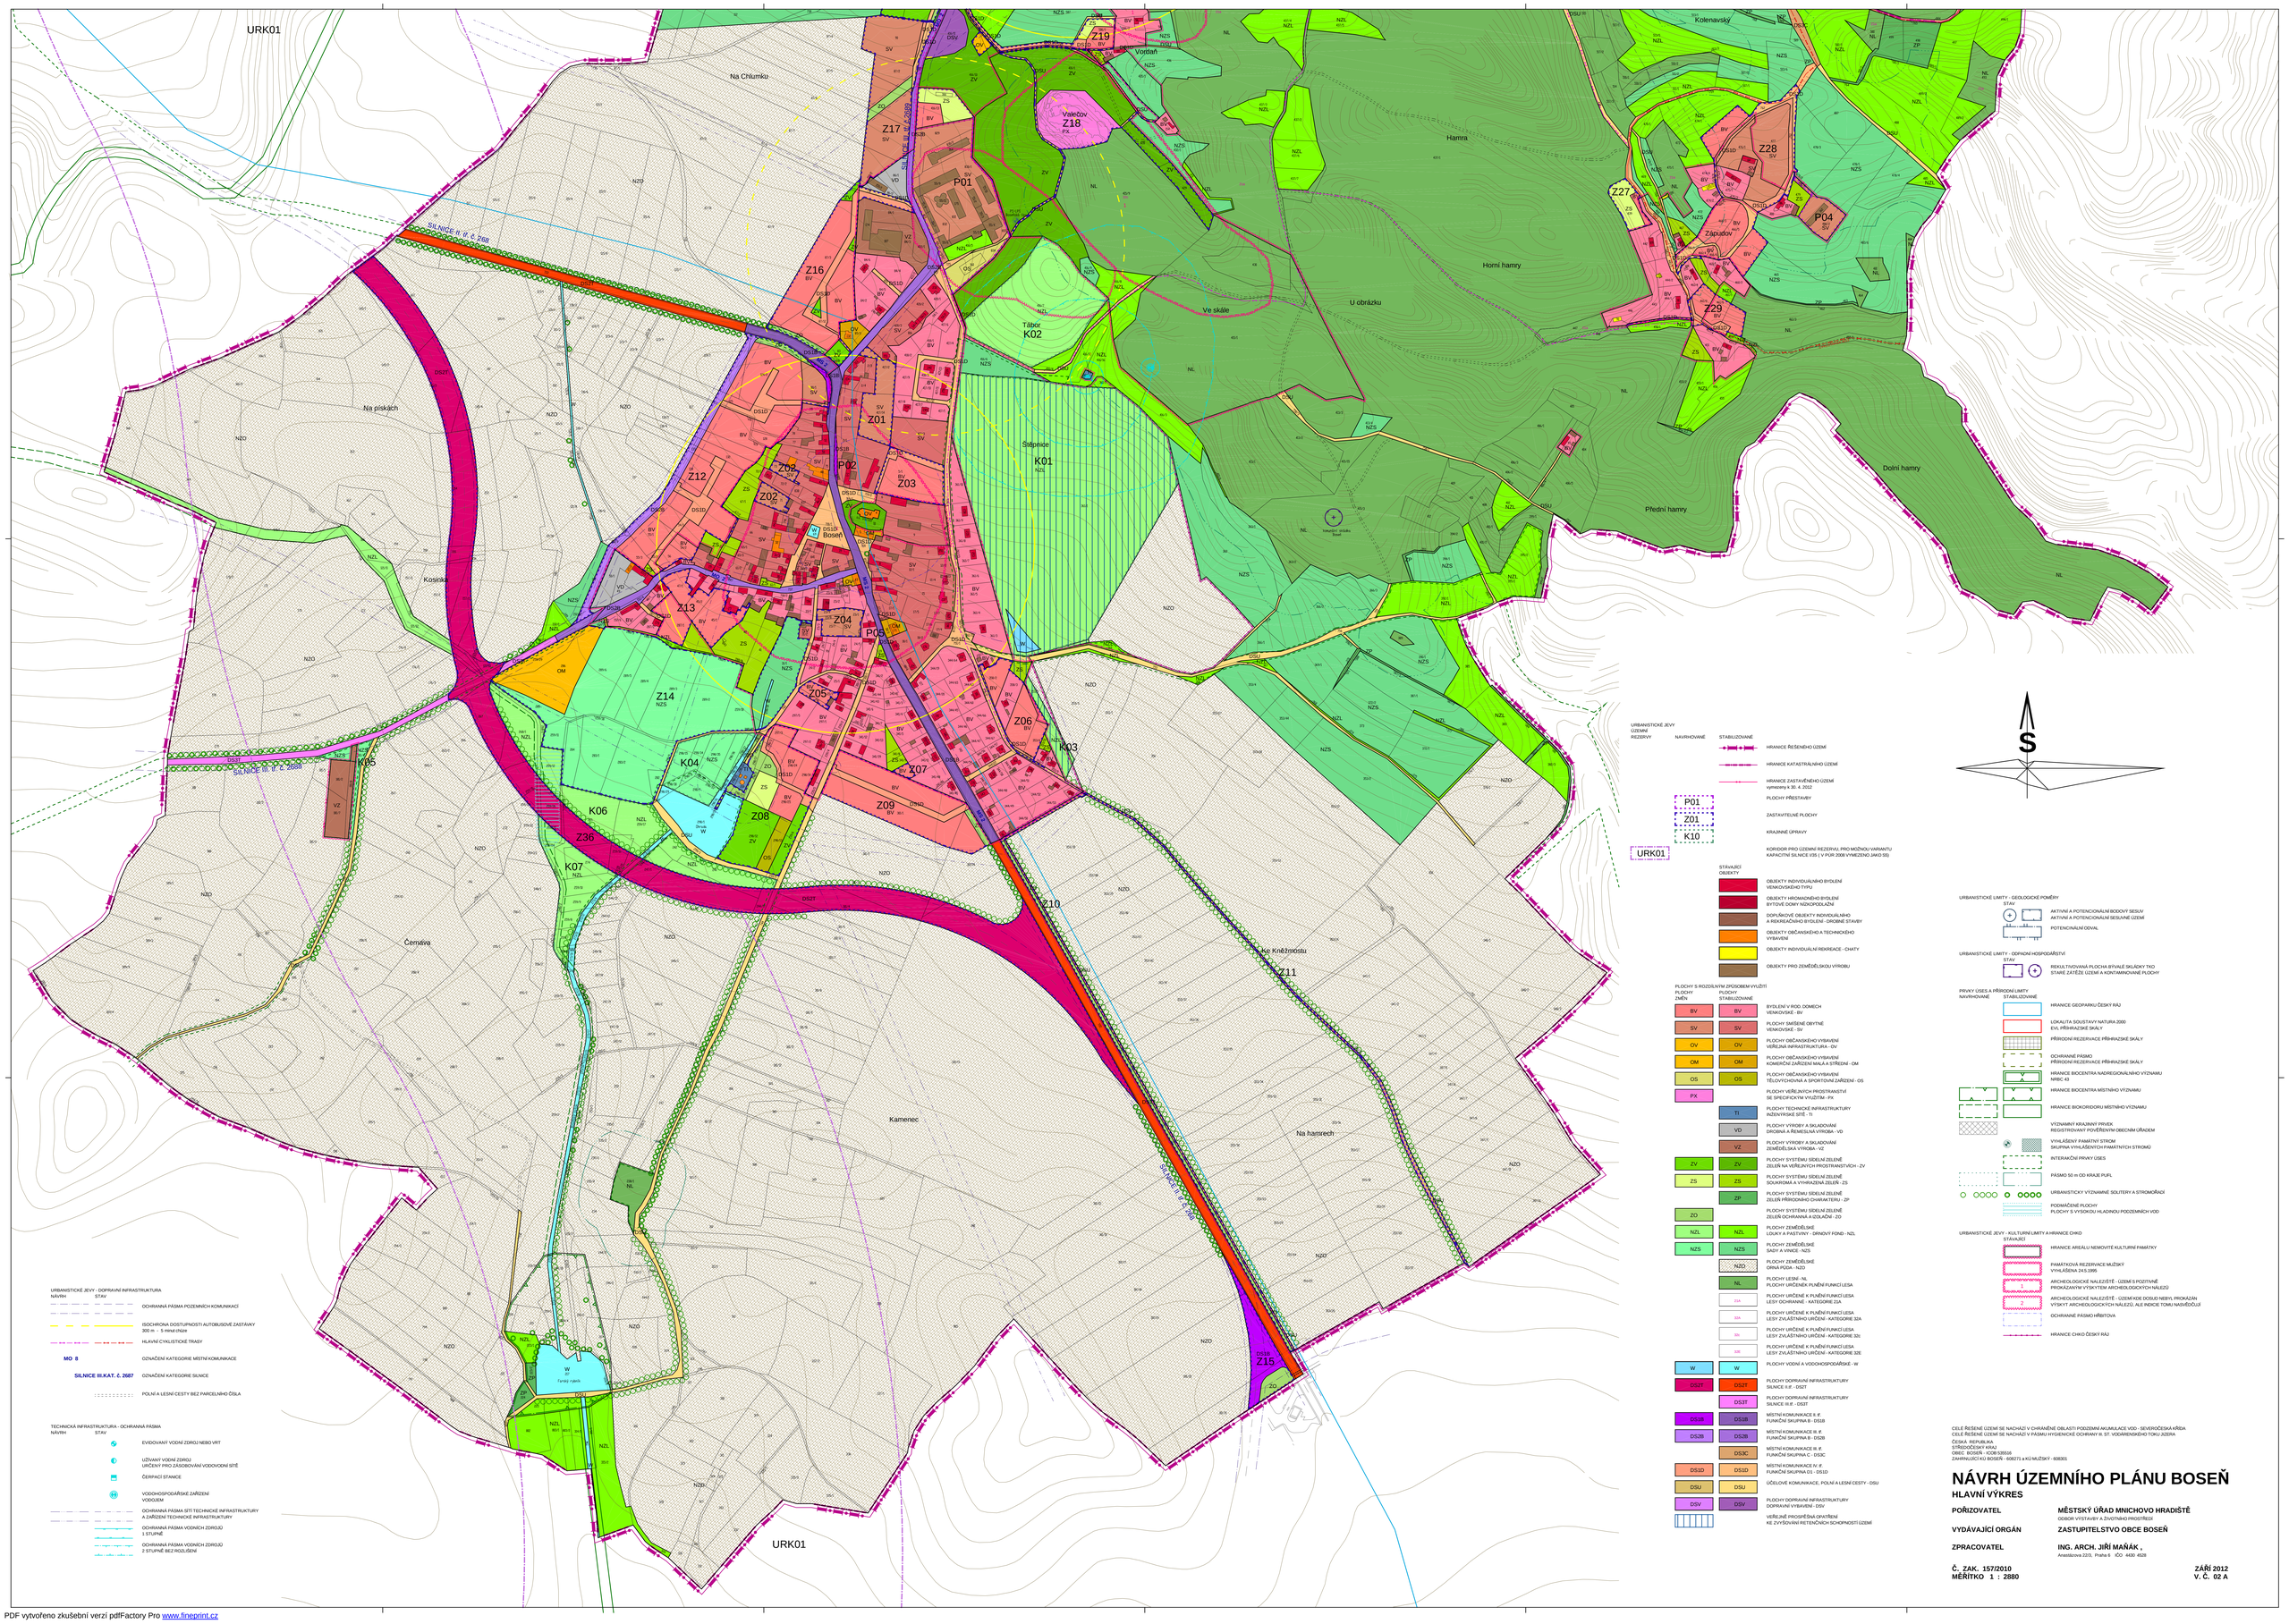

CELÉ ŘEŠENÉ ÚZEMÍ SE NACHÁZÍ V OHRANIČENÉ OBLASTI PODZEMNÍ AKUMULACE VOD - SEVEROČESKÁ KŘÍDA
CELÉ ŘEŠENÉ ÚZEMÍ SE NACHÁZÍ V PÁSMU HYGIENICKÉ OCHRANY III. ST. VODÁRENSKÉHO TOKU JIZERKA

ČESKÁ REPUBLIKA
STŘEDOČESKÝ KRAJ
OBEC BOSEŇ - IČ0B 528316
ZAHRNUJÍCÍ KÚ BOSEŇ - 606271 a KÚ MLÝNSKÝ - 606301

NÁVRH ÚZEMNÍHO PLÁNU BOSEŇ

HLAVNÍ VÝKRES

POŘIZOVATEL	**MĚSTSKÝ ÚŘAD MNICHOVO HRADIŠTĚ** ODBOR VÝSTAVBY A ŽIVOTNÍHO PROSTŘEDÍ
VYDÁVAJÍCÍ ORGÁN	**ZASTUPITELSTVO OBCE BOSEŇ**
ZPRACOVATEL	**ING. ARCH. JIŘÍ MAŇÁK ,** Anastázova 2203, Praha 6 IČO 4430 4528
Č. ZAK. 157/2010 **MĚŘÍTKO 1 : 2880**	**ZÁŘÍ 2012** **V. Č. 02 A**

PDF vytvořeno zkušební verzí pdfFactory Pro www.fineprint.cz