URBANISTICKÉ JEVY
VÝKLADOVÉ NAVRHOVANÉ STABILIZOVANÉ

HRANICE ŘEŠENÉHO ÚZEMÍ

HRANICE KATASTRÁLNÍHO ÚZEMÍ

HRANICE ZASTAVĚNÉHO ÚZEMÍ
vymezený k 30. 4. 2012

P01 — PLOCHY PŘESTAVBY
index lokality v tabulkách vyhodnocení

Z01 — ZASTAVITELNÉ PLOCHY
index lokality v tabulkách vyhodnocení

K10 — VYMEZENÍ SAMOSTATNĚ NAVRHOVANÉ KRAJINNÉ ÚPRAVY

URK01 — KORIDOR PRO ÚZEMNÍ REZERVU PRO MOŽNOU VARIANTU KAPACITNÍ SILNICE II/01 V PLNÝ ZNĚNÍ (VYMEZENÍ JAKO 55)

KRAJINNÉ ÚPRAVY - ZMĚNY NEZASTAVITELNÝCH PLOCH
NAVRHOVANÉ

NZL — ZMĚNA FUNKCE Z ORNÉ PŮDY - NZO
NA LOUKY - ORNÝ FOND - NZL

NZS — ZMĚNA FUNKCE Z ORNÉ PŮDY - NZO, Z LUK A ORNÝCH FONDU - NZL
NA PLOCHY SADŮ A VINIC - NZS

W — ZMĚNA FUNKCE Z ORNÉ PŮDY
NA PLOCHY VODNÍ A VODOHOSPODÁŘSKÉ

HRANICE BPEJ

3.20.01 — BONITOVANÁ PŮDNĚ EKOLOGICKÁ JEDNOTKA

ORIENTAČNÍ HRANICE MELIORACÍ

LINIOVÉ VEDENÍ MELIORACÍ
ODVODŇOVACÍ VODOTEČ

TŘÍDA OCHRANY ZEMĚDĚLSKÉ PŮDY A LESNÍ PŮDY

I
II
III
IV
V

LESNÍ POROSTY A POZEMKY URČENÉ K PLNĚNÍ FUNKCE LESA
KATEGORIE - HOSPODÁŘSKÝ LES

PRVKY ÚSES A PŘÍRODNÍ LIMITY
NAVRHOVANÉ STABILIZOVANÉ

HRANICE GEOPARKU ČESKÝ RÁJ

LOKALITA SOUSTAVY NATURA 2000
EVL PŘÍHRAZNÍ SKÁLY

PŘÍRODNÍ REZERVACE PŘÍHRAZNÍ SKÁLY

OCHRANNÉ PÁSMO
PŘÍRODNÍ REZERVACE PŘÍHRAZNÍ SKÁLY

NRBC43 — HRANICE BIOCENTRA NADREGIONÁLNÍHO VÝZNAMU
NRBC 43

LBC 90 / LBC 89 — HRANICE BIOCENTRA MÍSTNÍHO VÝZNAMU

LBK 73 / LBK 72 — HRANICE BIOKORIDORU MÍSTNÍHO VÝZNAMU

VÝZNAMNÝ KRAJINNÝ PRVEK
REGISTROVANÝ POVĚŘENÝM OBECNÍM ÚŘADEM

VYHLÁŠENÝ PAMÁTNÝ STROM
SKUPINA VYHLÁŠENÝCH PAMÁTNÝCH STROMŮ

PÁSMO 50 m OD KRAJE PUPL

HRANICE BIOCHOR

2RB — OZNAČENÍ TYPU BIOCHORY

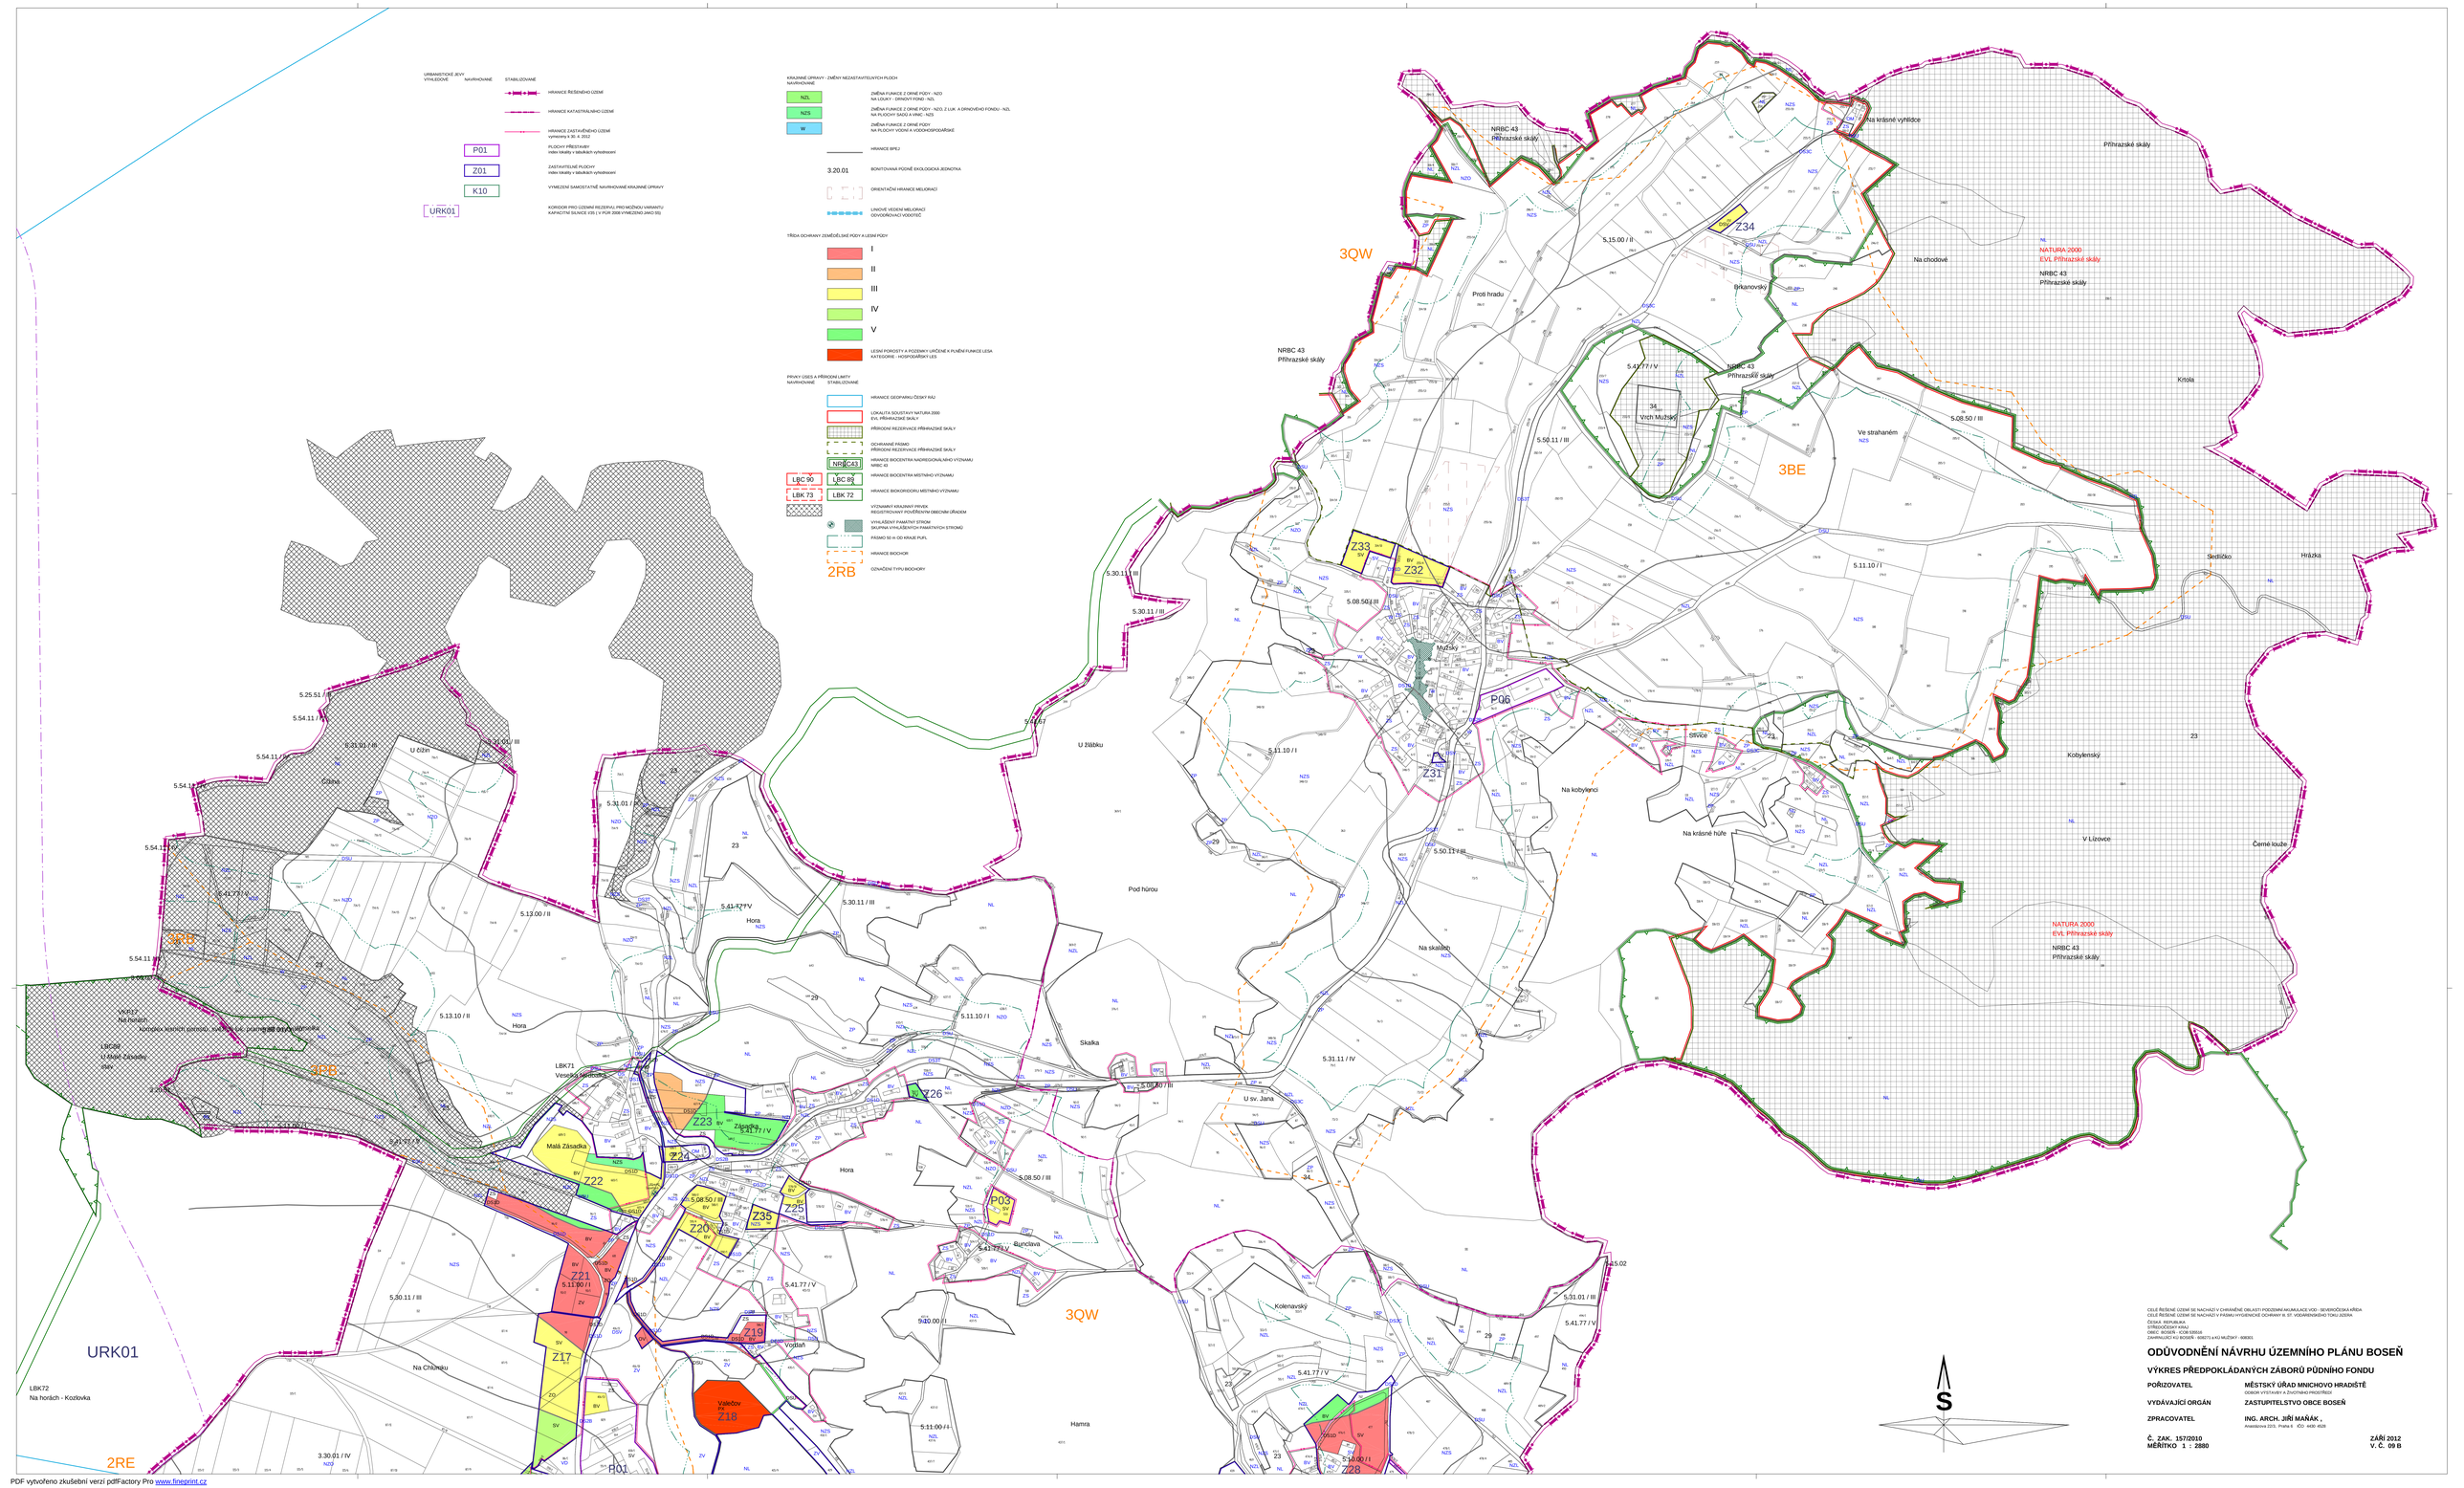

CELÉ ŘEŠENÉ ÚZEMÍ SE NACHÁZÍ V CHRÁNĚNÉ OBLASTI PODZEMNÍ AKUMULACE VOD - SEVEROČESKÁ KŘÍDA
CELÉ ŘEŠENÉ ÚZEMÍ SE NACHÁZÍ V PÁSMU HYGIENICKÉ OCHRANY III. STP VEŘEJNÝCH VODOVODŮ
ČESKÁ REPUBLIKA
OKRES: JIČÍN - 0522
OBEC: BOSEŇ - KÓD 599556
ZAHRNUJÍCÍ KÚ BOSEŇ - 608271 a KÚ MUŽSKÝ - 608301

ODŮVODNĚNÍ NÁVRHU ÚZEMNÍHO PLÁNU BOSEŇ

VÝKRES PŘEDPOKLÁDANÝCH ZÁBORŮ PŮDNÍHO FONDU

POŘIZOVATEL	MĚSTSKÝ ÚŘAD MNICHOVO HRADIŠTĚ ODBOR VÝSTAVBY A ŽIVOTNÍHO PROSTŘEDÍ
VYDÁVAJÍCÍ ORGÁN	ZASTUPITELSTVO OBCE BOSEŇ
ZPRACOVATEL	ING. ARCH. JIŘÍ MAŇÁK , Arnoštovová 223, Praha 8 IČO xx32 4528

Č. ZAK. 157/2010
MĚŘÍTKO 1 : 2880

ZÁŘÍ 2012
V. Č. 09 B

PDF vytvořeno zkušební verzí pdfFactory Pro www.fineprint.cz