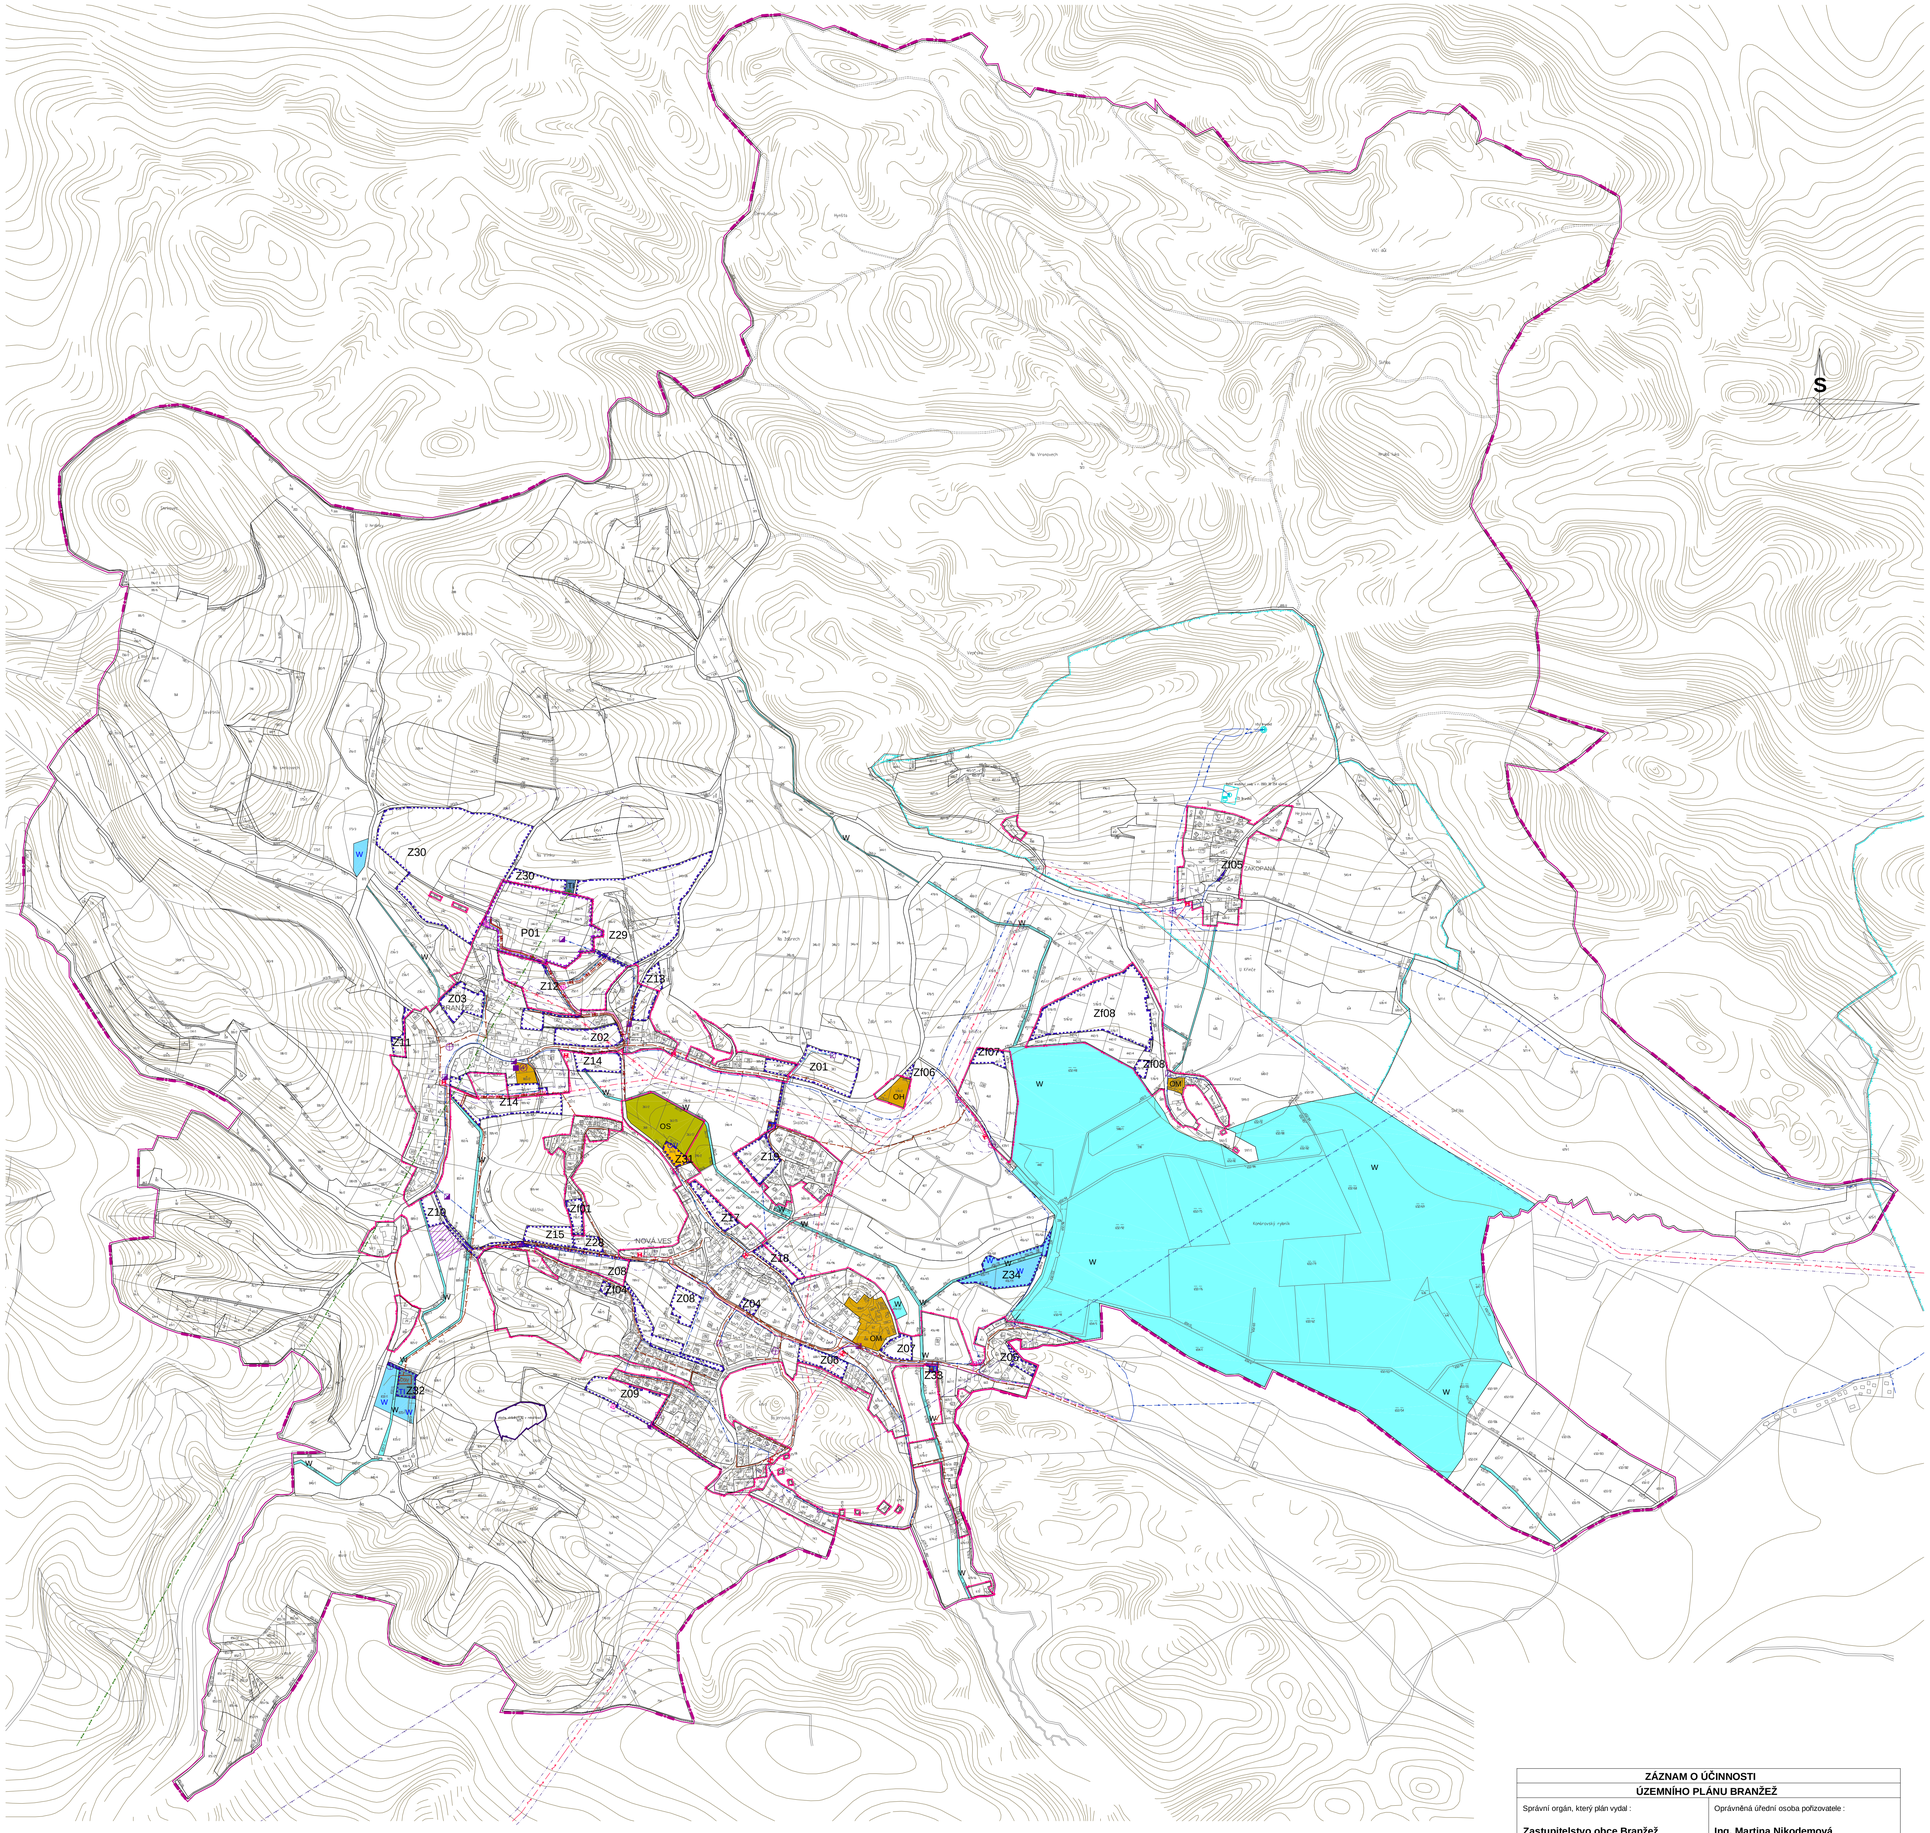

URBANISTICKÉ JEVY
NAVRHOVANÉ STABILIZOVANÉ

- HRANICE KATASTRÁLNÍHO ÚZEMÍ
- HRANICE ŘEŠENÉHO ÚZEMÍ
- HRANICE ZASTAVĚNÉHO ÚZEMÍ vymezeny k 30. 11. 2013
- P01 — PLOCHY PŘESTAVBY
- Z01 — ZASTAVITELNÉ PLOCHY
- ZI01 — ZASTAVITELNÉ PLOCHY V PROLUKÁCH MOŽNÁ ZMĚNA FUNKČNÍHO VYUŽITÍ PLOCHY UVEDENÍ STÁVAJÍCÍHO VYUŽITÍ DO PRÁVNÍHO STAVU

PLOCHY S ROZDÍLNÝM ZPŮSOBEM VYUŽITÍ
PLOCHY NAVRHOVANÉ — PLOCHY STABILIZOVANÉ

- OV — PLOCHY OBČANSKÉHO VYBAVENÍ VEŘEJNÁ INFRASTRUKTURA - OV
- OH — PLOCHY OBČANSKÉHO VYBAVENÍ HŘBITOVY - OH
- OM — PLOCHY OBČANSKÉHO VYBAVENÍ KOMERČNÍ ZAŘÍZENÍ MALÁ A STŘEDNÍ - OM
- OS — PLOCHY OBČANSKÉHO VYBAVENÍ TĚLOVÝCHOVNA A SPORTOVNÍ ZAŘÍZENÍ - OS
- TI — PLOCHY TECHNICKÉ INFRASTRUKTURY INŽENÝRSKÉ SÍTĚ - TI
- W — PLOCHY VODNÍ A VODOHOSPODÁŘSKÉ - W

URBANISTICKÉ LIMITY - ODPADNÍ HOSPODÁŘSTVÍ
STAV

- PLOCHA BÝVALÉ SKLÁDKY TDO STARÉ ZÁTĚŽE ÚZEMÍ A KONTAMINOVANÉ PLOCHY

PRVKY CIVILNÍ OCHRANY
NÁVRH STAV

- PLOCHA PRO POTŘEBU ZÁCHRANNÝCH, LIKVIDAČNÍCH A OBNOVOVACÍCH PRACÍ
- ZBIRNICE MÍSTNÍCH DOBROVOLNÝCH HASIČŮ
- POŽÁRNÍ HYDRANT
- MÍSTO ODBĚRU VODY PRO HASIČSKOU TECHNIKU
- MÍSTO PRO MOBILNÍ ZÁSOBOVÁNÍ PITNOU VODOU
- MÍSTO PRO MOBILNÍ ZDROJ ELEKTRICKÉHO PROUDU

TECHNICKÁ INFRASTRUKTURA
NÁVRH STAV

- ELEKTRONICKÉ KOMUNIKAČNÍ ZAŘÍZENÍ MOBILNÍCH OPERÁTORŮ
- RADIOVÉ SMĚROVÉ SPOJE
- OCHRANNÉ PÁSMO RADIOVÝCH SMĚROVÝCH SPOJŮ ARMÁDY ČR
- OCHRANNÁ PÁSMA SÍTÍ TECHNICKÉ INFRASTRUKTURY
- OCHRANNÁ PÁSMA VODNÍCH ZDROJŮ 1. STUPNĚ
- OCHRANNÁ PÁSMA VODNÍCH ZDROJŮ 2. STUPNĚ
- UŽÍVANÝ VODNÍ ZDROJ

TECHNICKÁ INFRASTRUKTURA
NÁVRH STAV

- NADZEMNÍ ROZVODY ELEKTRICKÉ ENERGIE VN
- PODZEMNÍ KABELOVÉ ROZVODY EL. ENERGIE VN
- NADZEMNÍ ROZVODY EL. ENERGIE VN NAVRŽENÁ KE ZRUŠENÍ
- TRAFOSTANICE ELEKTRICKÉ ENERGIE
- TRAFOSTANICE ELEKTRICKÉ ENERGIE NAVRŽENÁ K PŘEMÍSTĚNÍ
- SPLAŠKOVÁ KANALIZACE GRAVITAČNÍ
- SPLAŠKOVÁ KANALIZACE VÝTLAČNÁ
- DEŠŤOVÁ KANALIZACE
- ČOV — ČISTÍRNA ODPADNÍCH VOD
- PS — PŘEČERPÁVACÍ STANICE ODPADNÍCH VOD
- ČERPACÍ STANICE BRANŽEŽ
- VODOHOSPODÁŘSKÉ ZAŘÍZENÍ VODOJEM BRANŽEŽ
- VÝTLAČNÝ ŘAD PITNÉ VODY
- ROZVODY PITNÉ VODY

ZÁZNAM O ÚČINNOSTI ÚZEMNÍHO PLÁNU BRANŽEŽ	
Správní orgán, který plán vydal : **Zastupitelstvo obce Branžež** Opatření obecné povahy 1/2014 Datum nabytí účinnosti :	Oprávněná úřední osoba pořizovatele : **Ing. Martina Nikodemová** Podpis : Razítko :

CELÉ KAT. ÚZEMÍ SE NACHÁZÍ V CHRÁNĚNÉ OBLASTI PODZEM. AKUMULACE VOD - SEVEROČESKÁ KŘÍDA
CELÉ KATASTRÁLNÍ ÚZEMÍ LEŽÍ V PÁSMU HYGIENICKÉ OCHRANY III. ST. VODÁRENSKÉHO TOKU JIZERA
CELÉ KATASTRÁLNÍ ÚZEMÍ SE NACHÁZÍ V CHKO ČESKÝ RÁJ A GEOPARKU ČESKÝ RÁJ

ČESKÁ REPUBLIKA
STŘEDOČESKÝ KRAJ
OBEC BRANŽEŽ - K.Ú. BRANŽEŽ - 609501, ICOB - 571946

ÚZEMNÍ PLÁN
KONCEPCE TECHNICKÉ A VEŘEJNÉ INFRASTRUKTURY
BRANŽEŽ

POŘIZOVATEL	**MĚSTSKÝ ÚŘAD MNICHOVO HRADIŠTĚ** ODBOR VÝSTAVBY A ŽIVOTNÍHOPROSTŘEDÍ ODD. SPECIÁLNÍCH ČINNOSTÍ
VYDÁVAJÍCÍ ORGÁN	**ZASTUPITELSTVO OBCE BRANŽEŽ**
URČENÝ ZASTUPITEL OBCE	**TOMÁŠ ŠULC - STAROSTA**
ZPRACOVATEL	**ING. ARCH. JIŘÍ MAŇÁK ,** Anastázova 22/3, Praha 6 IČO 4430 4528

Č. ZAK. 155/2009 **ZÁŘÍ 2014**

MĚŘÍTKO 1 : 5000 **Č. V. 03**

PDF vytvořeno zkušební verzí pdfFactory Pro www.fineprint.cz