





DOLNÍ KRUPÁ

ÚZEMNÍ PLÁN - ODŮVODNĚNÍ

DOPRAVNÍ ŘEŠENÍ

ETAPA : NÁVRH

MĚŘÍTKO 1 : 5 000

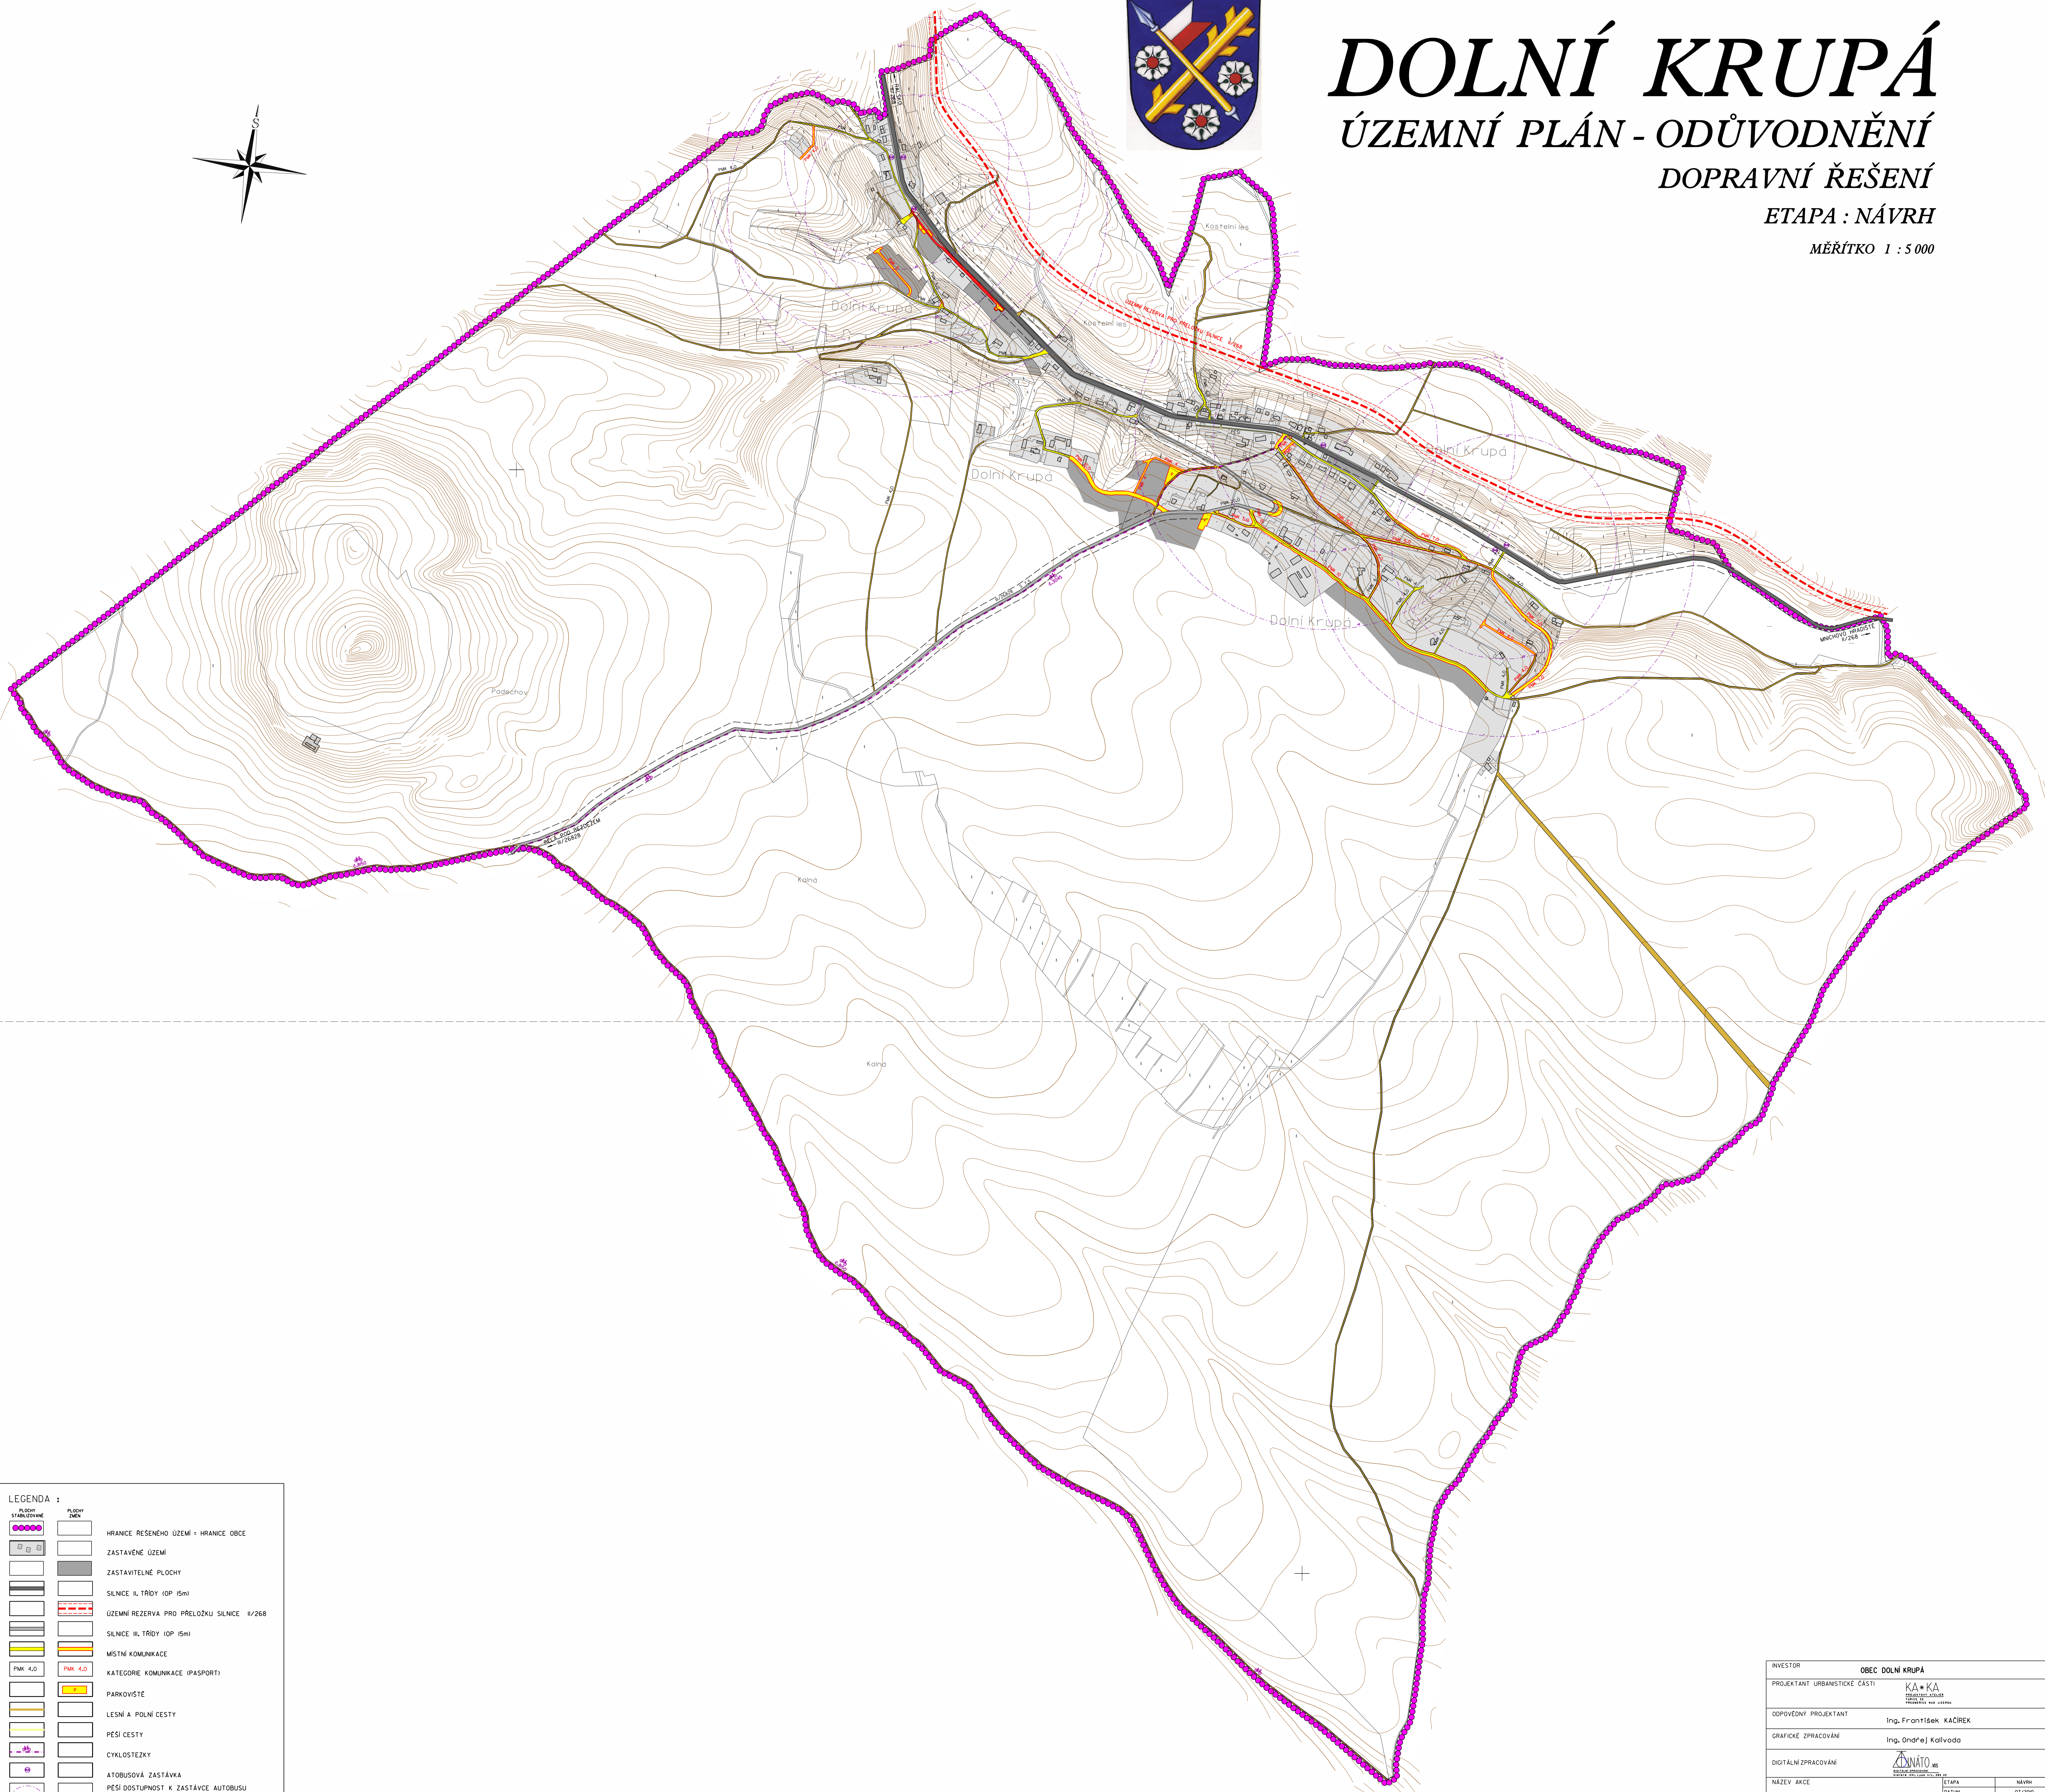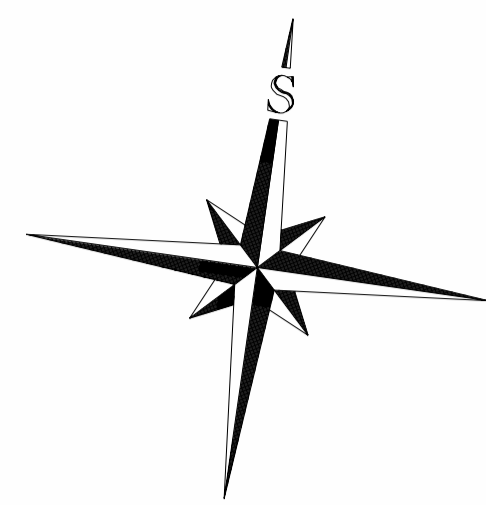

LEGENDA :	
	HRANICE ŘEŠENÉHO ÚZEMÍ + HRANICE OBCE
	ZASTAVĚNÉ ÚZEMÍ
	ZASTAVITELNÉ PLOCHY
	SILNICE II. TŘÍDY (OP 15m)
	ÚZEMNÍ REZERVA PRO PŘELOŽKU SILNICE I/268
	SILNICE III. TŘÍDY (OP 15m)
	MSTNÍ KOMUNIKACE
	KATEGORIE KOMUNIKACE (PASPORTI)
	PARKOVISTE
	LESNÍ A POLNÍ CESTY
	PEŠÍ CESTY
	CYKLOSTEZKY
	AUTOBUSOVÁ ZASTÁVKA
	PEŠÍ DOSTUPNOST K ZASTÁVCE AUTOBUSU - (40 S MIN. (8 METRŮ))
	OCHRANNÁ PÁSMO SILNIC
	OCHRANNÁ PÁSMO LETIŠTĚ

INVESTOR		OBEC DOLNÍ KRUPÁ	
PROJEKTANT URBANSTICKE ČÁSTI			
ODPOVĚDNÝ PROJEKTANT	Ing. František KÁČEK		
GRAFICKÉ ZPRACOVÁNÍ	Ing. Ondřej KALVODA		
DIGITÁLNÍ ZPRACOVÁNÍ			
NÁZEV AKCE	DOLNÍ KRUPÁ ÚZEMNÍ PLÁN	ETAPA	NÁVRH
		DATUM	07.2020
		MĚŘÍTKO	1:5 000
NÁZEV VÝKRESU	DOPRAVNÍ ŘEŠENÍ	FORMÁT	A3
ČÁST DOKUMENTACE	ODŮVODNĚNÍ - GRAFICKÁ ČÁST	ČÍSLO VÝKRESU	9
		ČÍSLO PÁNE	