





DOLNÍ KRUPÁ

ÚZEMNÍ PLÁN - ODŮVODNĚNÍ

KOORDINAČNÍ VÝKRES II

ETAPA : NÁVRH

MĚŘÍTKO 1 : 2 880

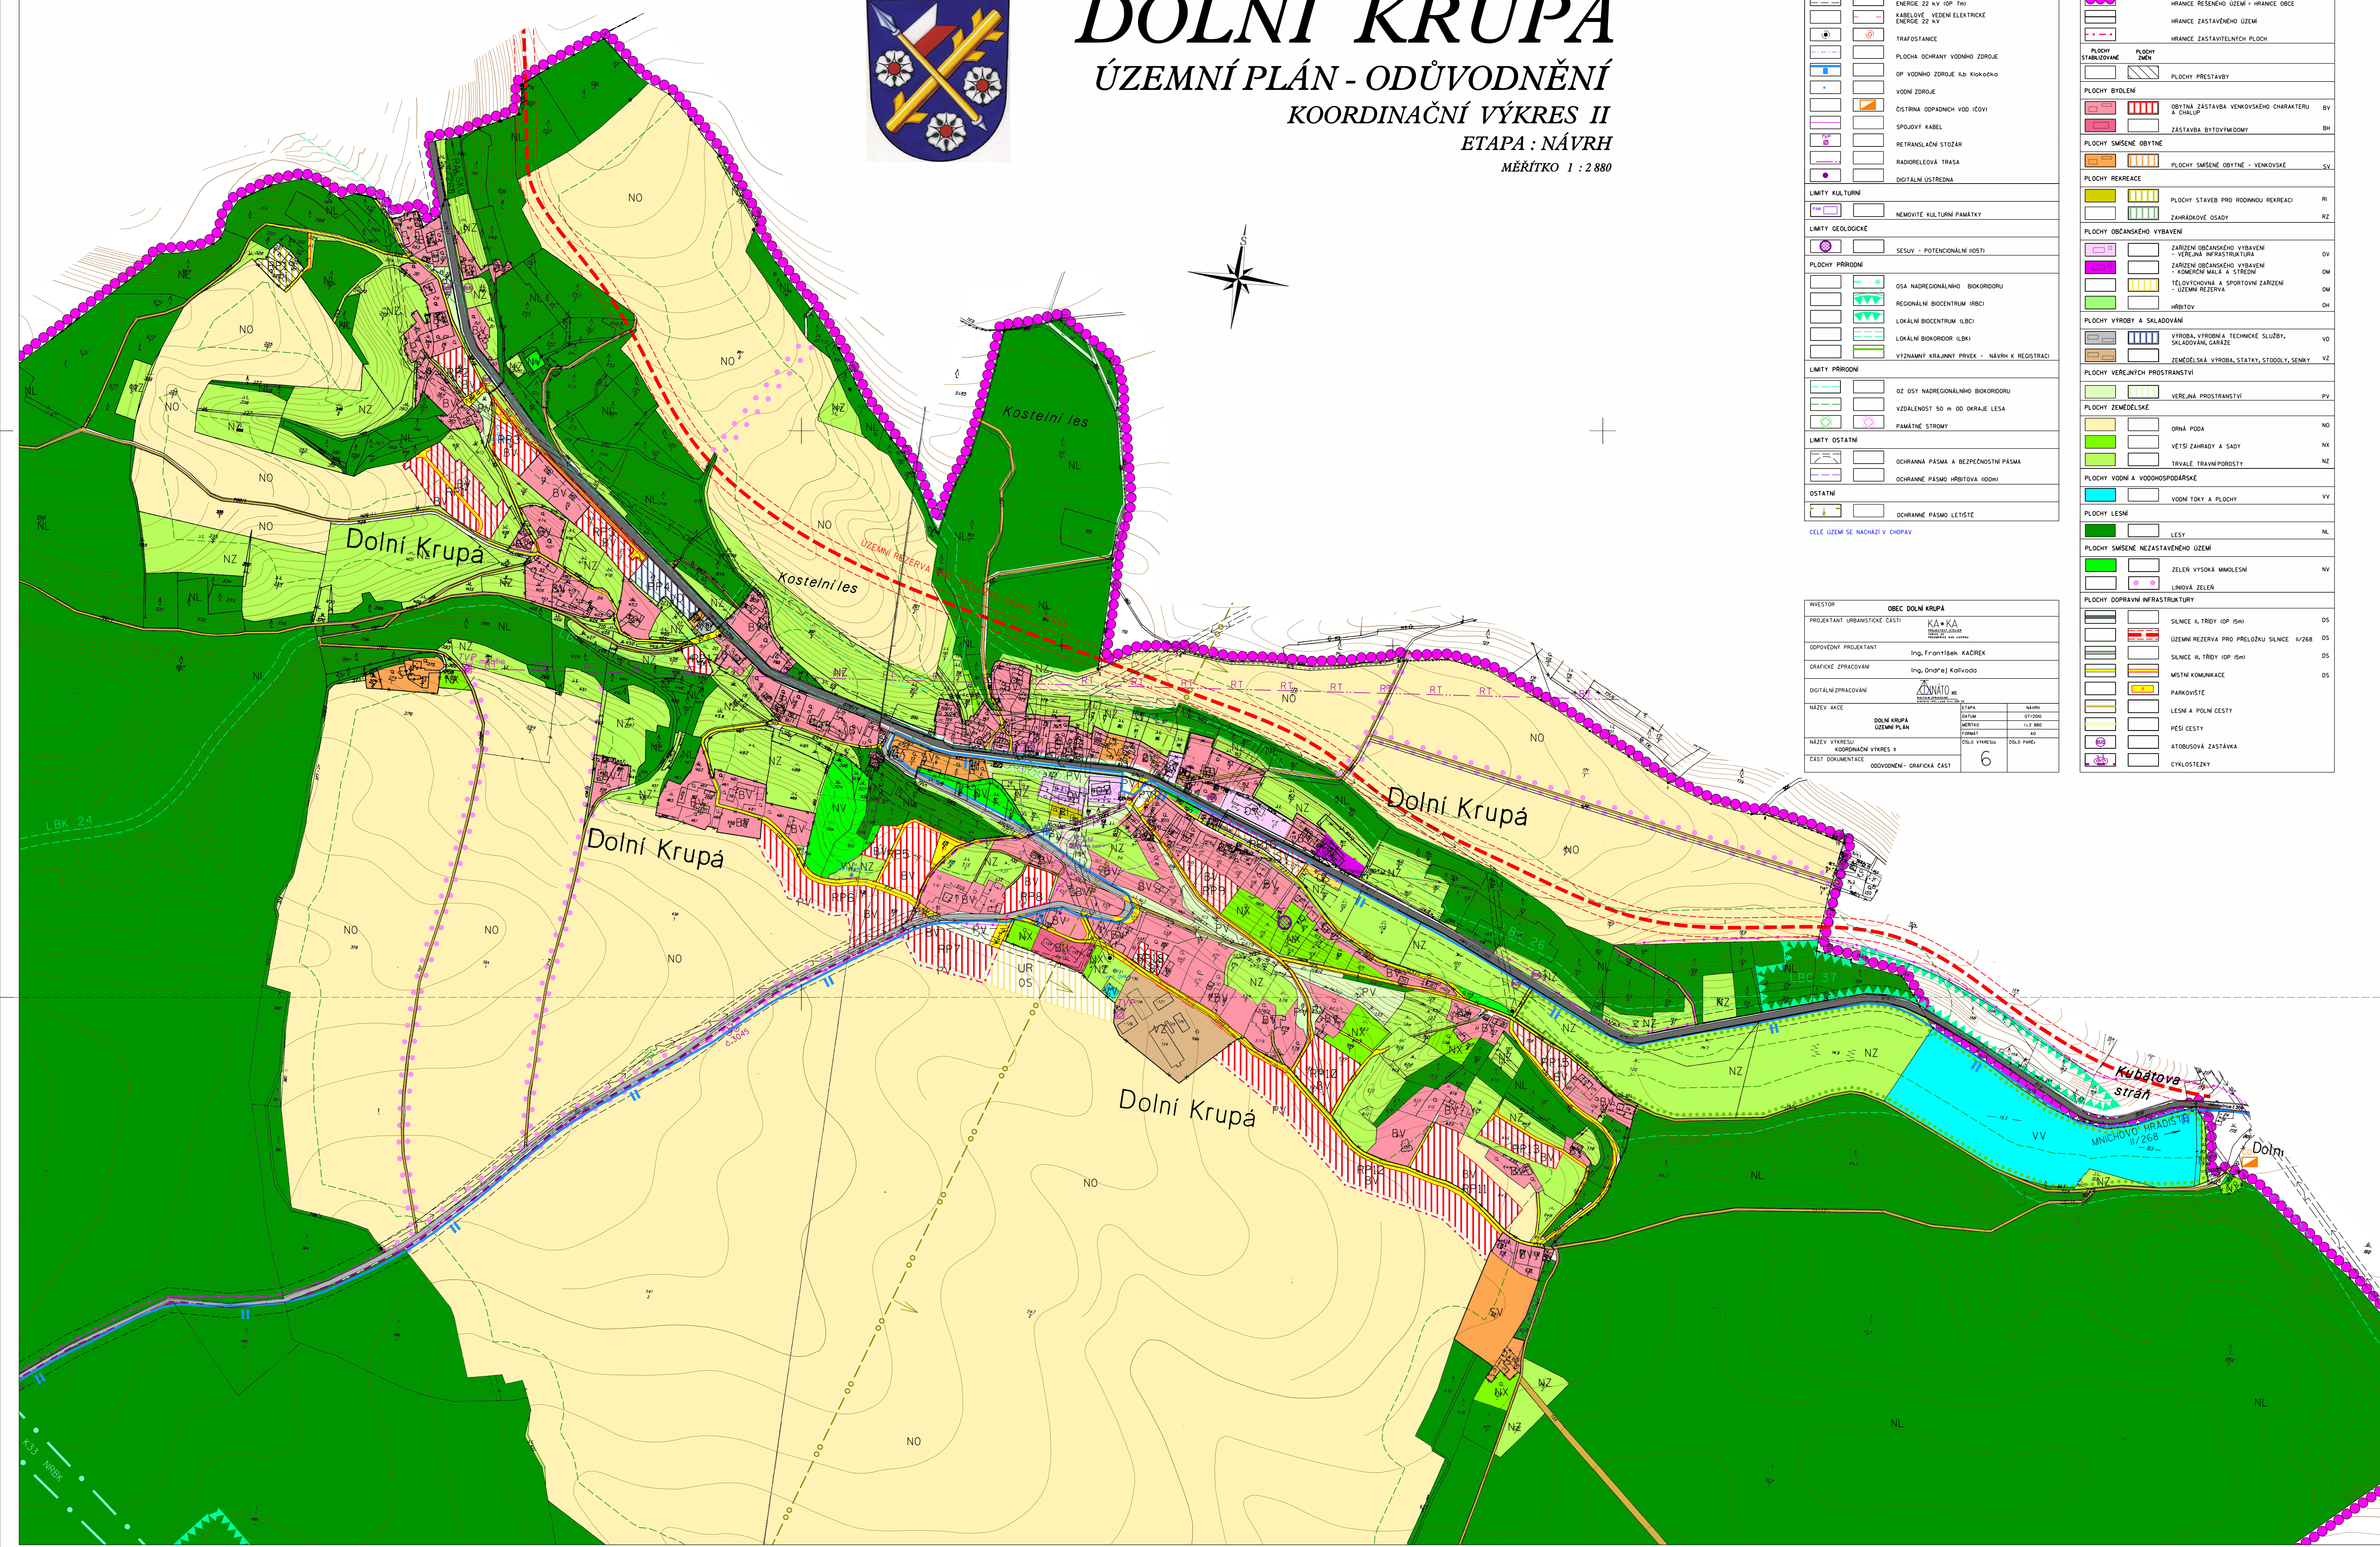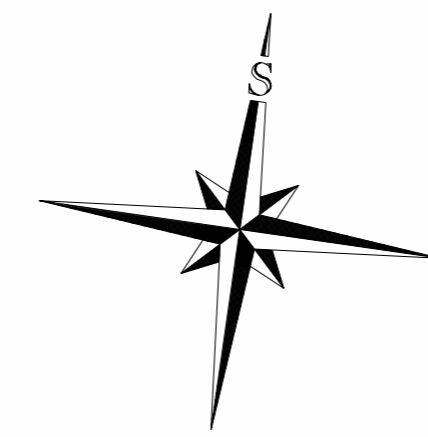

PLOCHY TECHNICKÉ INFRASTRUKTURY	
	VEKOVÝ VEDENÍ ELEKTRICKÉ ENERGIE 22 kV IOP 7m
	KABELOVÉ VEDENÍ ELEKTRICKÉ ENERGIE 22 kV
	TRAFOSTANICE
	PLOCHA OCHRANY VODNÍHO ZDROJE
	OP VODNÍHO ZDROJE ILO 100m/100m
	VODNÍ ZDROJE
	OSTRNA ODPADNÍCH VOD IČOVY
	SPOJOVÝ KABEL
	RETRANSLAČNÍ STOŽAR
	RADIORELEOVÁ TRASA
	DIGITÁLNÍ ÚSTŘEDNA
LIMITY KULTURNÍ	
	NEMOVITÉ KULTURNÍ PAMÁTKY
LIMITY GEOLOGICKÉ	
	SESUV - POTENCIÁLNÍ IOSTI
PLOCHY PŘÍRODNÍ	
	OSA NADREGIONÁLNÍHO BIKORODORU
	REGIONÁLNÍ BIOCENTRUM (RBC)
	LOKÁLNÍ BIOCENTRUM (LBC)
	LOKÁLNÍ BIKORODOR (LBK)
	VÝZNAMNÝ KRAJINNÝ PŘÍVEK - NÁVŠTI K REGISTRACI
LIMITY PŘÍRODNÍ	
	OZ OSY NADREGIONÁLNÍHO BIKORODORU
	VZDÁLENOST 50 m OD OKRAJE LESA
	PAMÁTNÉ STROMY
LIMITY OSTATNÍ	
	OCHRANNÁ PÁSMA A BEZPEČNOSTNÍ PÁSMA
	OCHRANNÉ PÁSMA HRIBTOVA IČOVY
OSTATNÍ	
	OCHRANNÉ PÁSMA LETIŠTĚ

CELÉ ÚZEMÍ SE NACHÁZÍ V CHOPAV

INVESTOR	
OBEC DOLNÍ KRUPÁ	
PROJEKTANT URBANISTICKÉ ČÁSTI	K.A. & K.A. PROJEKTOVACÍ AURUM
ODPOVĚDNÝ PROJEKTANT	Ing. František KAČREK
GRAFICKÉ ZPRACOVÁNÍ	Ing. Ondřej KOLÍVALDO
DIGITÁLNÍ ZPRACOVÁNÍ	ZKAVNATO s.r.o.
NÁZEV AKCE	DOLNÍ KRUPÁ ÚZEMNÍ PLÁN
NÁZEV VÝKRESU	KOORDINAČNÍ VÝKRES II
ČÁSTI DOCUMENTACE	ODŮVODNĚNÍ - GRAFICKÁ ČÁST
ETAPA	07/2020
MĚŘÍTKO	1:2 880
FORMÁT	A0
ČÍSLO VÝKRESU	02/0 PAM.
ČÍSLO PAM.	6

HRANICE	
	HRANICE ŘEŠENÉHO ÚZEMÍ + HRANICE OBCE
	HRANICE ZASTAVĚNÉHO ÚZEMÍ
	HRANICE ZASTAVITELNÝCH PLOCH
PLOCHY STABILIZOVANÉ	
	PLOCHY PŘESTAVBY
PLOCHY BYDLENÍ	
	OBYTNÁ ZASTÁVBA VENKOVSKÉHO CHARAKTERU A CHALUP
	ZASTÁVBA BYTOVÝMI DOLY
PLOCHY SMÍŠENÉ OBYTNÉ	
	PLOCHY SMÍŠENÉ OBYTNÉ - VENKOVSKÉ
PLOCHY REKREACE	
	PLOCHY STAVBY PRO RODINNOU REKREACI
	ZAHÁDKOVÉ OSADY
PLOCHY OBČANSKÉHO VYBAVENÍ	
	ZÁŘEŽNÍ OBČANSKÉHO VYBAVENÍ - VEŘEJNÁ INFRASTRUKTURA
	ZÁŘEŽNÍ OBČANSKÉHO VYBAVENÍ - Komerční MALL A STŘEDY
	TELOVÝCHOVNÁ A SPORTOVNÍ ZÁŘEŽNÍ - ÚZEMNÍ REZERVA
	HRBITOVY
PLOCHY VÝROBY A SKLADOVÁNÍ	
	VÝROBA, VÝROBNÍ A TECHNICKÉ SLUŽBY, SKLADOVÁNÍ, GARÁŽE
	ZEMĚDĚLSKÁ VÝROBA, STATKY, STODOLY, SEMKY
PLOCHY VEŘEJNÝCH PROSTRANSTVÍ	
	VEŘEJNÁ PROSTRANSTVÍ
PLOCHY ZEMĚDĚLSKÉ	
	ORNÁ PŮDA
	VĚŠÍ ZAHŘADY A SADY
	TRVALÉ TRAVNÍ POROSTY
PLOCHY VODNÍ A VODOHOSPODÁRSKÉ	
	VODNÍ TOKY A PLOCHY
PLOCHY LESNÍ	
	LESTY
PLOCHY SMÍŠENÉ NEZASTAVĚNÉ ÚZEMÍ	
	ZELENÁ VYSOKÁ MMOLESNÍ
	LIMOVÁ ZELEN
PLOCHY DOPRAVNÍ INFRASTRUKTURY	
	SUNICE II. TŘÍDY IOP 15m
	ÚZEMNÍ REZERVA PRO PŘELOŽKU SUNICE 1/268
	SUNICE II. TŘÍDY IOP 15m
	MÍSTNÍ KOMUNIKACE
	PARKOVISTĚ
	LESNÍ A POLNÍ CESTY
	PĚŠÍ CESTY
	ATOBUŠOVÁ ZASTÁVKA
	CYKLISTEŽKY