





DOLNÍ KRUPÁ

ÚZEMNÍ PLÁN - ODŮVODNĚNÍ

KOORDINAČNÍ VÝKRES I

ETAPA : NÁVRH

MĚŘÍTKO 1 : 5 000

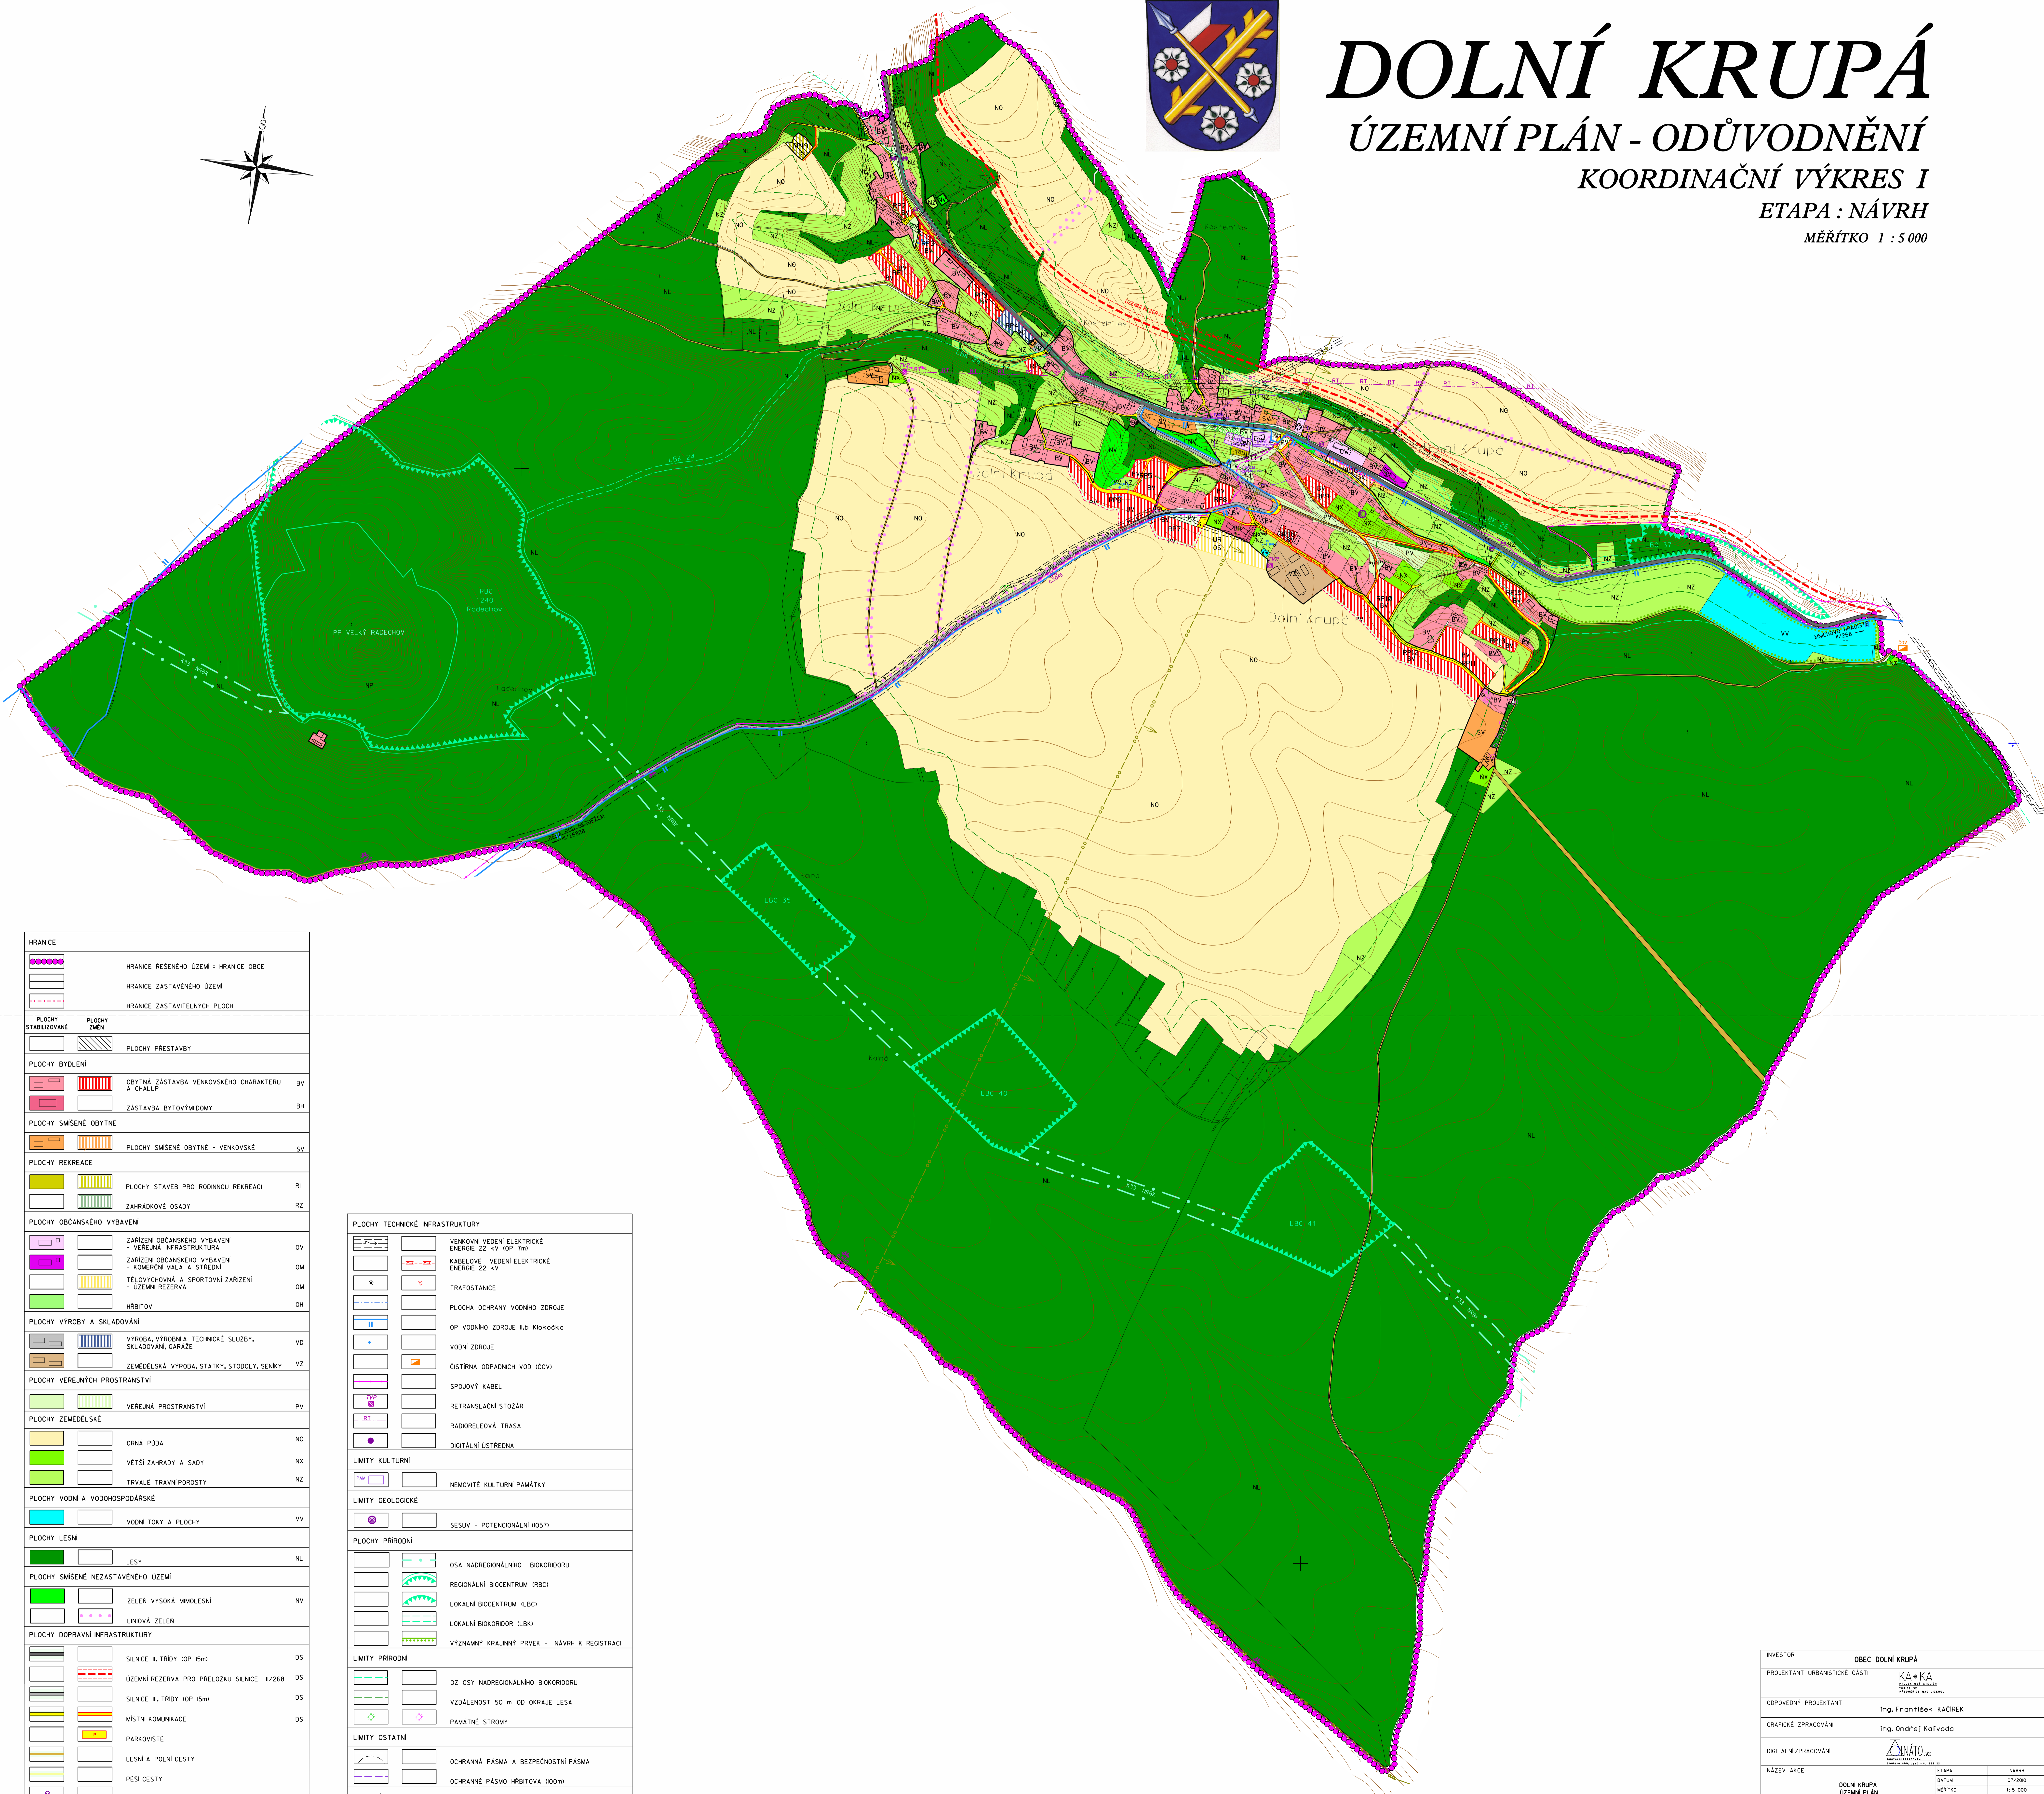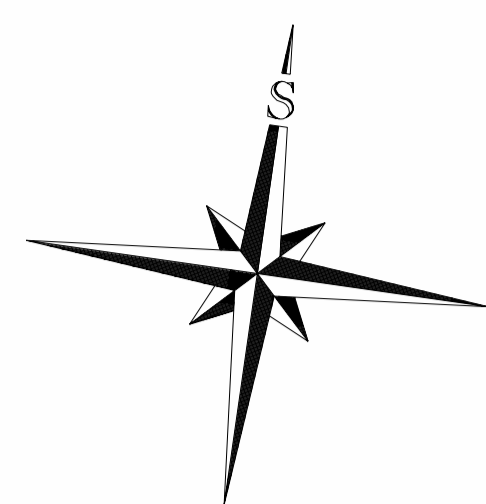

HRANICE	
	HRANICE ŘEŠENÉHO ÚZEMÍ = HRANICE OBCE
	HRANICE ZASTAVĚNÉHO ÚZEMÍ
	HRANICE ZASTAVITELNÝCH PLOCH
PLOCHY STABILIZOVANÉ	
	PLOCHY PŘESTAVBY
PLOCHY BYDLENÍ	
	OBYTNÁ ZÁSTAVBA VENKOVSKÉHO CHARAKTERU A CHALUP
	ZÁSTAVBA BYTOVÝMI DŮMY
PLOCHY SMÍŠENÉ OBYTNÉ	
	PLOCHY SMÍŠENÉ OBYTNÉ - VENKOVSKÉ
PLOCHY REKREACE	
	PLOCHY STAVĚB PRO RODINOU REKREACI
	ZAHŘÁDKOVÉ OSADY
PLOCHY OBČANSKÉHO VYBAVENÍ	
	ZÁŘÍZENÍ OBČANSKÉHO VYBAVENÍ - VEŘEJNÁ INFRASTRUKTURA
	ZÁŘÍZENÍ OBČANSKÉHO VYBAVENÍ - KOMERČNÍ MALÁ A STŘEDNÍ
	TELEVIZIONNÍ A SPORTOVNÍ ZÁŘÍZENÍ - ÚZEMNÍ REZERVA
	HRBITOVY
PLOCHY VÝROBY A SKLADOVÁNÍ	
	VÝROBA, VÝROBNÍ TECHNICKÉ SLUŽBY, SKLADOVÁNÍ, GARÁŽE
	ZEMĚLÉSKÁ VÝROBA, STATKY, STODOLY, SENNKY
PLOCHY VEŘEJNÝCH PROSTRANSTVÍ	
	VEŘEJNÁ PROSTRANSTVÍ
PLOCHY ZEMĚLÉSKÉ	
	ORNÁ PŮDA
	VĚTŠÍ ZAHŘADY A SADY
	TRVALÉ TRAVNÍ POROSTY
PLOCHY VODNÍ A VODOHOSPODÁRSKÉ	
	VODNÍ TOKY A PLOCHY
PLOCHY LEŠNÍ	
	LEŠY
PLOCHY SMÍŠENÉ NEZASTAVĚNÉHO ÚZEMÍ	
	ZELEN VYSOKÁ MMOLESNÍ
	LINOVÁ ZELEN
PLOCHY DOPRAVNÍ INFRASTRUKTURY	
	SILNICE II. TŘÍDY (OP 15m)
	ÚZEMNÍ REZERVA PRO PŘELOŽKU SILNICE II/268
	SILNICE II. TŘÍDY (OP 15m)
	MÍSTNÍ KOMUNIKACE
	PARKOVISTE
	LESNÍ A POJNÍ CESTY
	PĚŠÍ CESTY
	ATOBUŠOVÁ ZASTÁVKA
	CYKLOSTEZKY

PLOCHY TECHNICKÉ INFRASTRUKTURY	
	VENKOVNÍ VEDENÍ ELEKTRICKÉ ENERGIE 22 kV (OP 100)
	KABELOVÉ VEDENÍ ELEKTRICKÉ ENERGIE 22 kV
	TRAFOSTANICE
	PLOCHA OCHRANY VODNÍHO ZDROJE
	OP VODNÍHO ZDROJE lsb klakocka
	VODNÍ ZDROJE
	ČIŠTĚRNA ODPADNÍCH VOD (ČOV)
	SPOJOVÝ KABEL
	RETRANSLAČNÍ STOŽAR
	RADIORELEOVÁ TRASA
	DIGITÁLNÍ ÚSTŘEDNA
LIMITY KULTURNÍ	
	NEMOVITÉ KULTURNÍ PAMÁTKY
LIMITY GEOLOGICKÉ	
	SESUV - POTENCIÁLNÍ HODSTVÍ
PLOCHY PŘÍRODNÍ	
	OSA NADREGIONÁLNÍHO BIODORIDU
	REGIONÁLNÍ BIOCENTRUM (RBC)
	LOKÁLNÍ BIOCENTRUM (LBC)
	LOKÁLNÍ BIODORID (LBK)
	VÝZNAMNÝ KRAJINNÝ PRVĚK - NÁVRH K REGISTRACI
LIMITY PŘÍRODNÍ	
	OZ OSY NADREGIONÁLNÍHO BIODORIDU
	VZDALENOST 50 m OD OKRAJE LEŠA
	PAMÁTNÉ STROMY
LIMITY OSTATNÍ	
	OCHRANNÁ PÁSMA A BEZPEČNOSTNÍ PÁSMA
	OCHRANNÉ PÁSMO HRBITOVA (HOB)
OSTATNÍ	
	OCHRANNÉ PÁSMO LETIŠTE

CELÉ ÚZEMÍ SE NACHÁZÍ V CHOPAV

INVESTOR	OBEC DOLNÍ KRUPÁ	
PROJEKTANT URBANISTICKÉ ČÁSTI	K.A. * K.A. PROJEKTOVÁČNÍ A PROJEKTOVÝ ÚSTŘEDNÍ	
ODPOVĚDNÝ PROJEKTANT	Ing. František KACÍREK	
GRAFICKÉ ZPRACOVÁNÍ	Ing. Ondřej Kalivoda	
DIGITÁLNÍ ZPRACOVÁNÍ	DOLNÍ KRUPÁ	
NÁZEV AKCE	DOLNÍ KRUPÁ ÚZEMNÍ PLÁN	
ETAPA	NÁVRH	
DATAUM	07/2020	
MĚŘÍTKO	1:5 000	
FORMÁT	A3	
NÁZEV VÝKRESU	ČÍSLO VÝKRESU	ČÍSLO PÁNE
KOORDINAČNÍ VÝKRES I	5	
ČÁST DOKUMENTACE	ODŮVODNĚNÍ - GRAFICKÁ ČÁST	