





# DOLNÍ KRUPÁ

## ÚZEMNÍ PLÁN - ODŮVODNĚNÍ TECHNICKÁ INFRASTRUKTURA

ETAPA : NÁVRH

MĚŘÍTKO 1 : 5 000

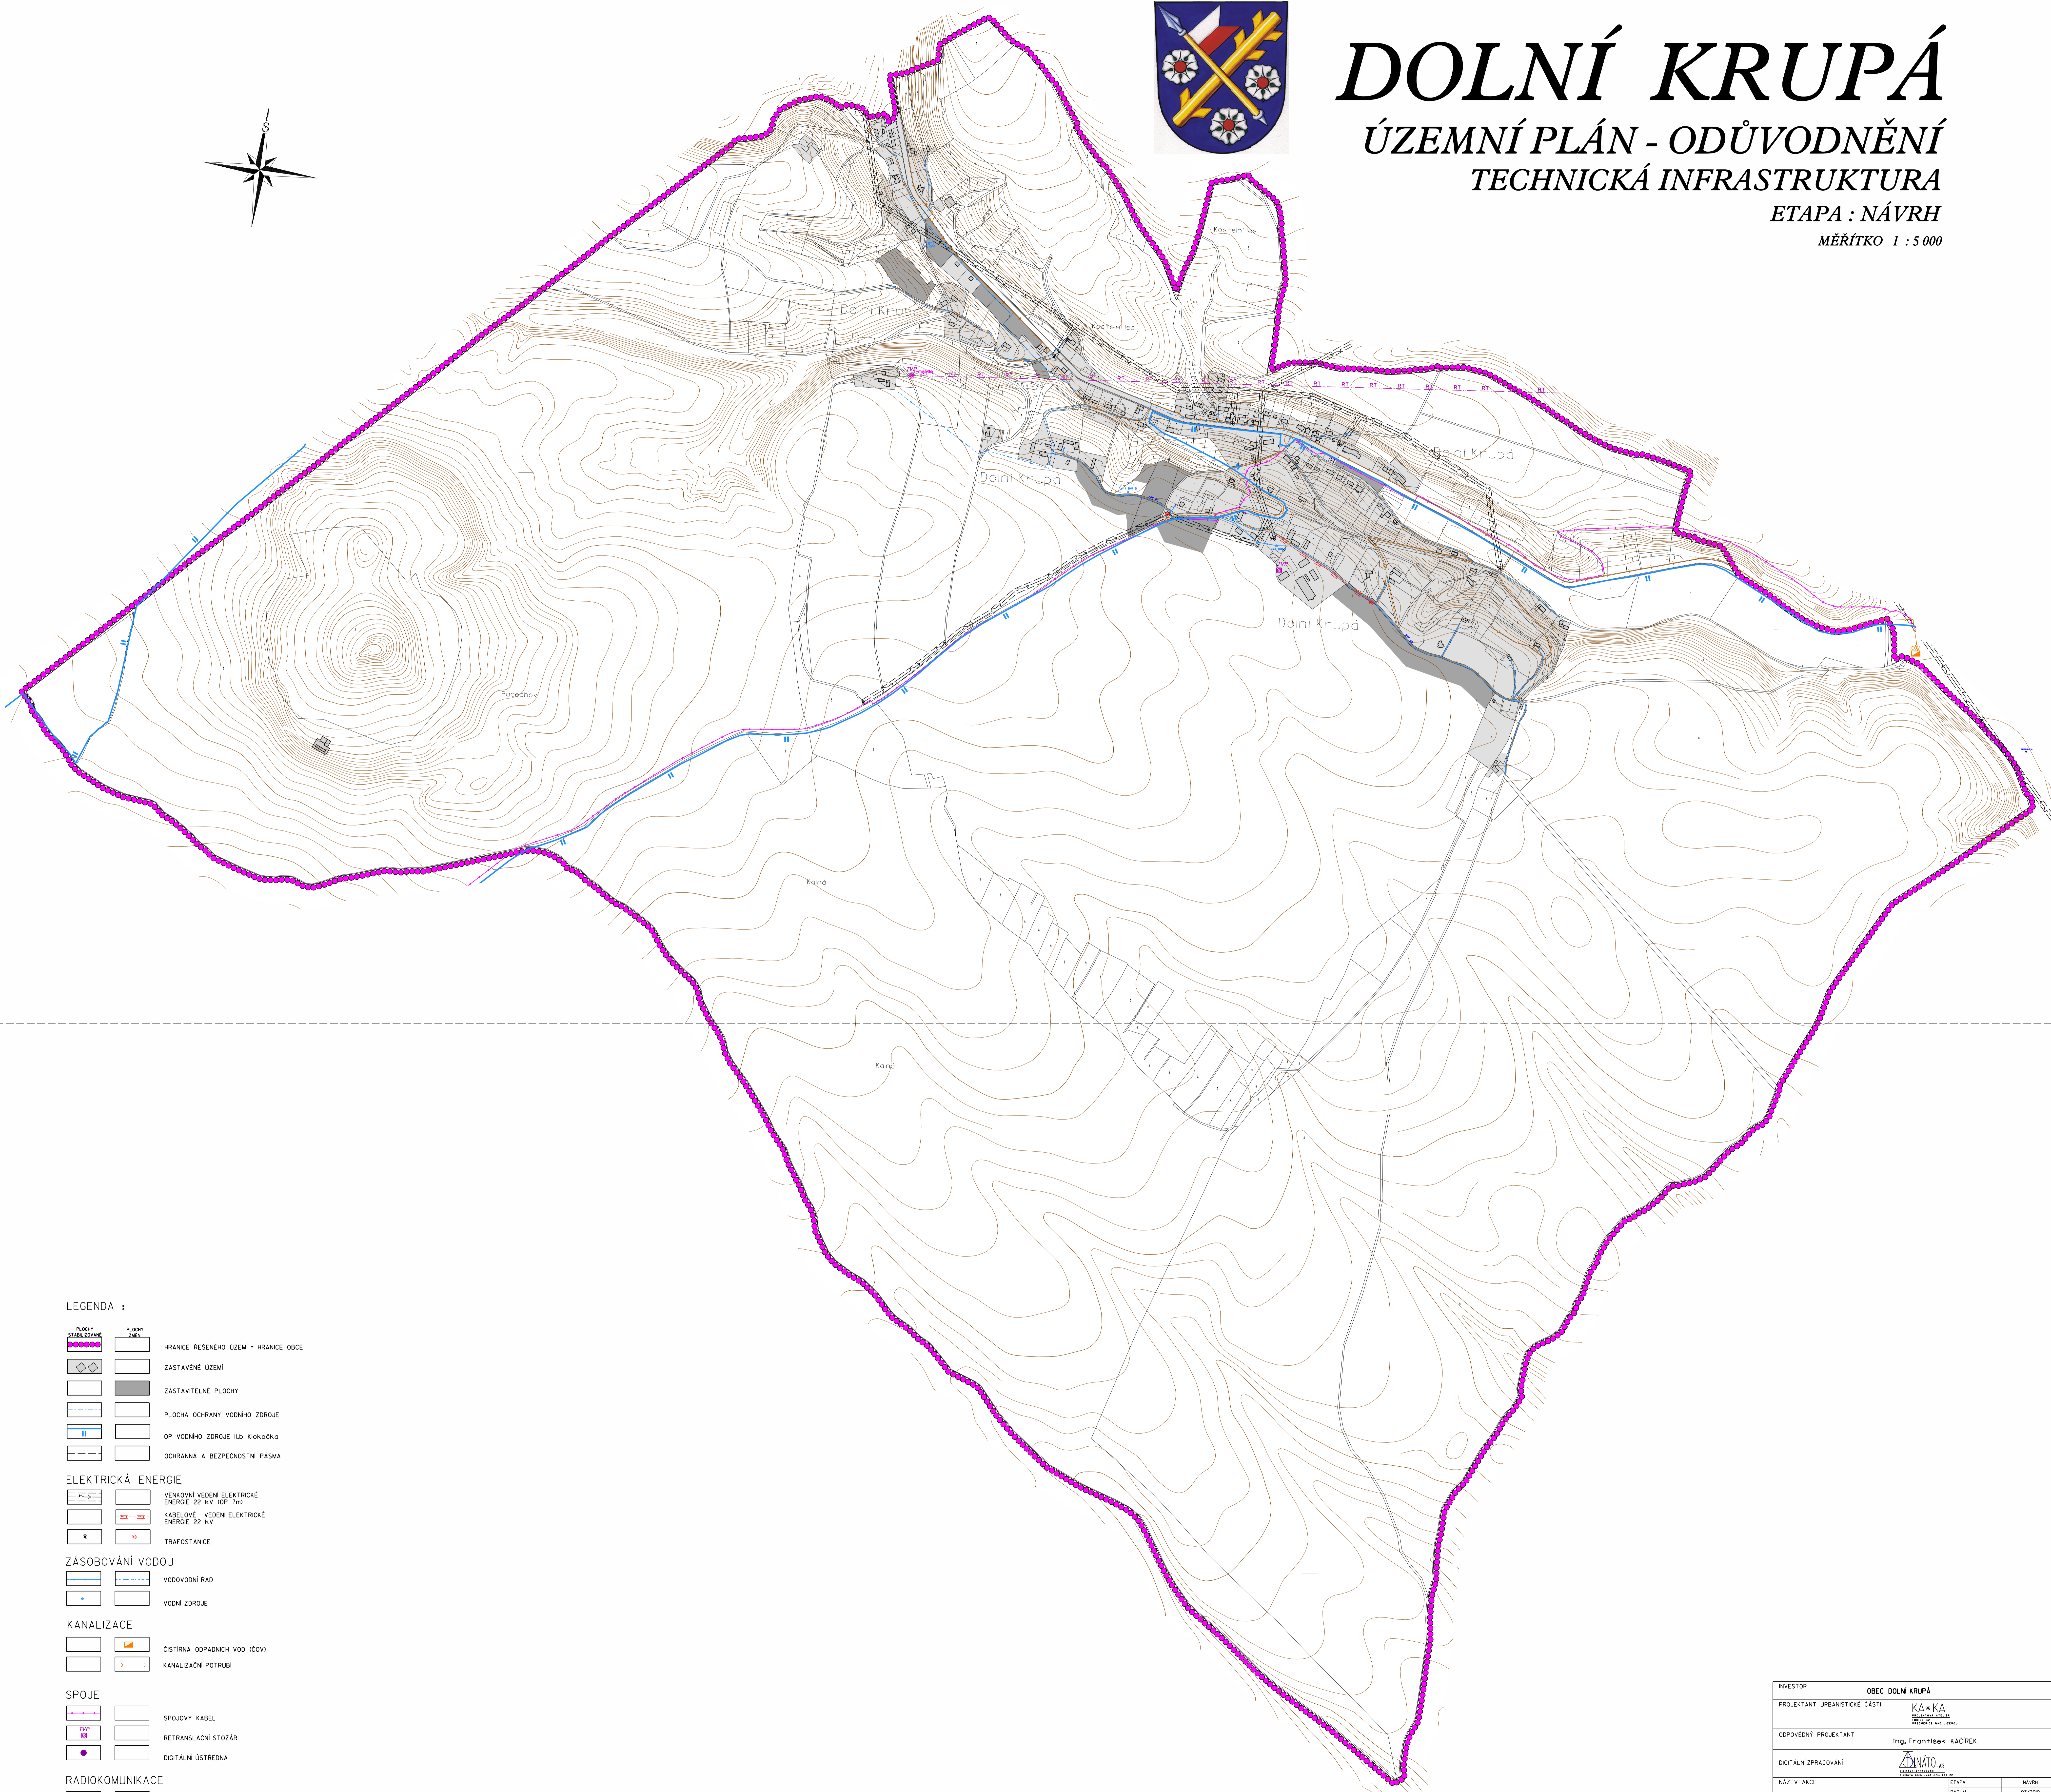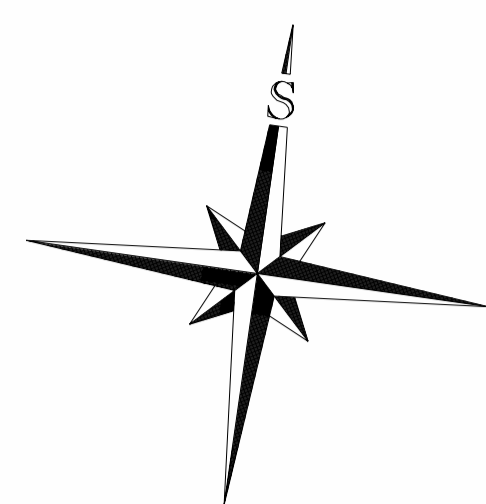

### LEGENDA :

		HRANICE REŠENÉHO ÚZEMÍ - HRANICE OBCE
		ZASTAVĚNÉ ÚZEMÍ ZASTAVITELNÉ PLOCHY
		PLOCHA OCHRANY VODNÍHO ZDROJE OP VODNÍHO ZDROJE (b. Klokocko)
		OCHRANNÁ A BEZPEČNOSTNÍ PÁSMA

		ELEKTRICKÁ ENERGIE VENKOVNÍ VEDENÍ ELEKTRICKÉ ENERGIE 22 kV (OP Tm)
		KABELOVÉ VEDENÍ ELEKTRICKÉ ENERGIE 22 kV
		TRAFOSTANICE

		ZÁSOBOVÁNÍ VODOU VODOVODNÍ ŘAD VODNÍ ZDROJE
--	--	---

		KANALIZACE CISTIRNA ODPADNÍCH VOD (ČOV) KANALIZAČNÍ POTRUBÍ
--	--	---

		SPOJE SPOJOVÝ KABEL RETRANSLAČNÍ STOŽAR
		DIGITÁLNÍ ÚSTŘEDNA

		RADIOKOMUNIKACE RADIOELEVOVÁ TRASA
--	--	---------------------------------------

INVESTOR	OBEC DOLNÍ KRUPÁ
PROJEKTANT URBANISTICKÉ ČÁSTI	K.A. * K.A. STAVITELSKÝ ÚSTAV PRAHA 100 000 000 000
ODPOVĚDNÝ PROJEKTANT	Ing. František KACÍREK
DIGITÁLNÍ ZPRACOVÁNÍ	
NÁZEV AKCE	DOLNÍ KRUPÁ ÚZEMNÍ PLÁN
ETAPA	NÁVRH
DATUM	07/2020
MĚŘÍTKO	1 : 5 000
FORMÁT	A3
NÁZEV VÝKRESU	TECHNICKÁ INFRASTRUKTURA
ČÍSLO VÝKRESU	10
ČÁST DOKUMENTACE	ODŮVODNĚNÍ - GRAFICKÁ ČÁST