

SCHVALOVACÍ DOLOŽKA	
Schvalující orgán	Zastupitelstvo obce Horní Bukovina
Číslo usnesení	
Datum schválení	28.12.2006
Jméno a příjmení	Jitka Maršíková
Podpis	
Funkce	starostka obce
Pořizovatel	Obecní úřad Horní Bukovina
Jméno a příjmení	Jitka Maršíková
Podpis	
Funkce	starostka obce
Nadřízený orgán územního plánování	Krajský úřad Středočeského kraje odbor územního a stavebního řízení v Praze
Datum a číslo jednací stanoviska k návrhu ÚPD	22.12.2006 SZ 175713/2006 KUSK ÚSR/Nc č.j. 176001/2006 KUSK
Zhotovitel	Ing. František Kačírek KA * KA projektový atelier Tuřice
Podpis	
Funkce	Hlavní projektant



HORNÍ BUKOVINA

ÚZEMNÍ PLÁN – NÁVRH


JÁDROVÉ ÚZEMÍ

VEŘEJNĚ PROSPĚŠNÉ STAVBY 1 : 2 880

1.ZMĚNA



INVESTOR	OBEC HORNÍ BUKOVINA
PROJEKTANT URBANISTICKÉ ČÁSTI	KA * KA PROJEKTOVÝ ATELIER TUŘICE 176001/2006 KUSK
ODPOVĚDNÝ PROJEKTANT	Ing. František KAČÍREK
DIGITÁLNÍ ZPRACOVÁNÍ	
NÁZEV AKCE	HORNÍ BUKOVINA ÚZEMNÍ PLÁN - 1.ZMĚNA
NÁZEV VÝKRESU	VEŘEJNĚ PROSPĚŠNÉ STAVBY - VÝŘEZ
ČÁST DOKUMENTACE	GRAFICKÁ ČÁST
ETAPA	NÁVRH
DATUM	02/2011
MĚŘÍTKO	1 : 2880
FORMÁT	
ČÍSLO VÝKRESU	ČÍSLO PARÉ:
3	

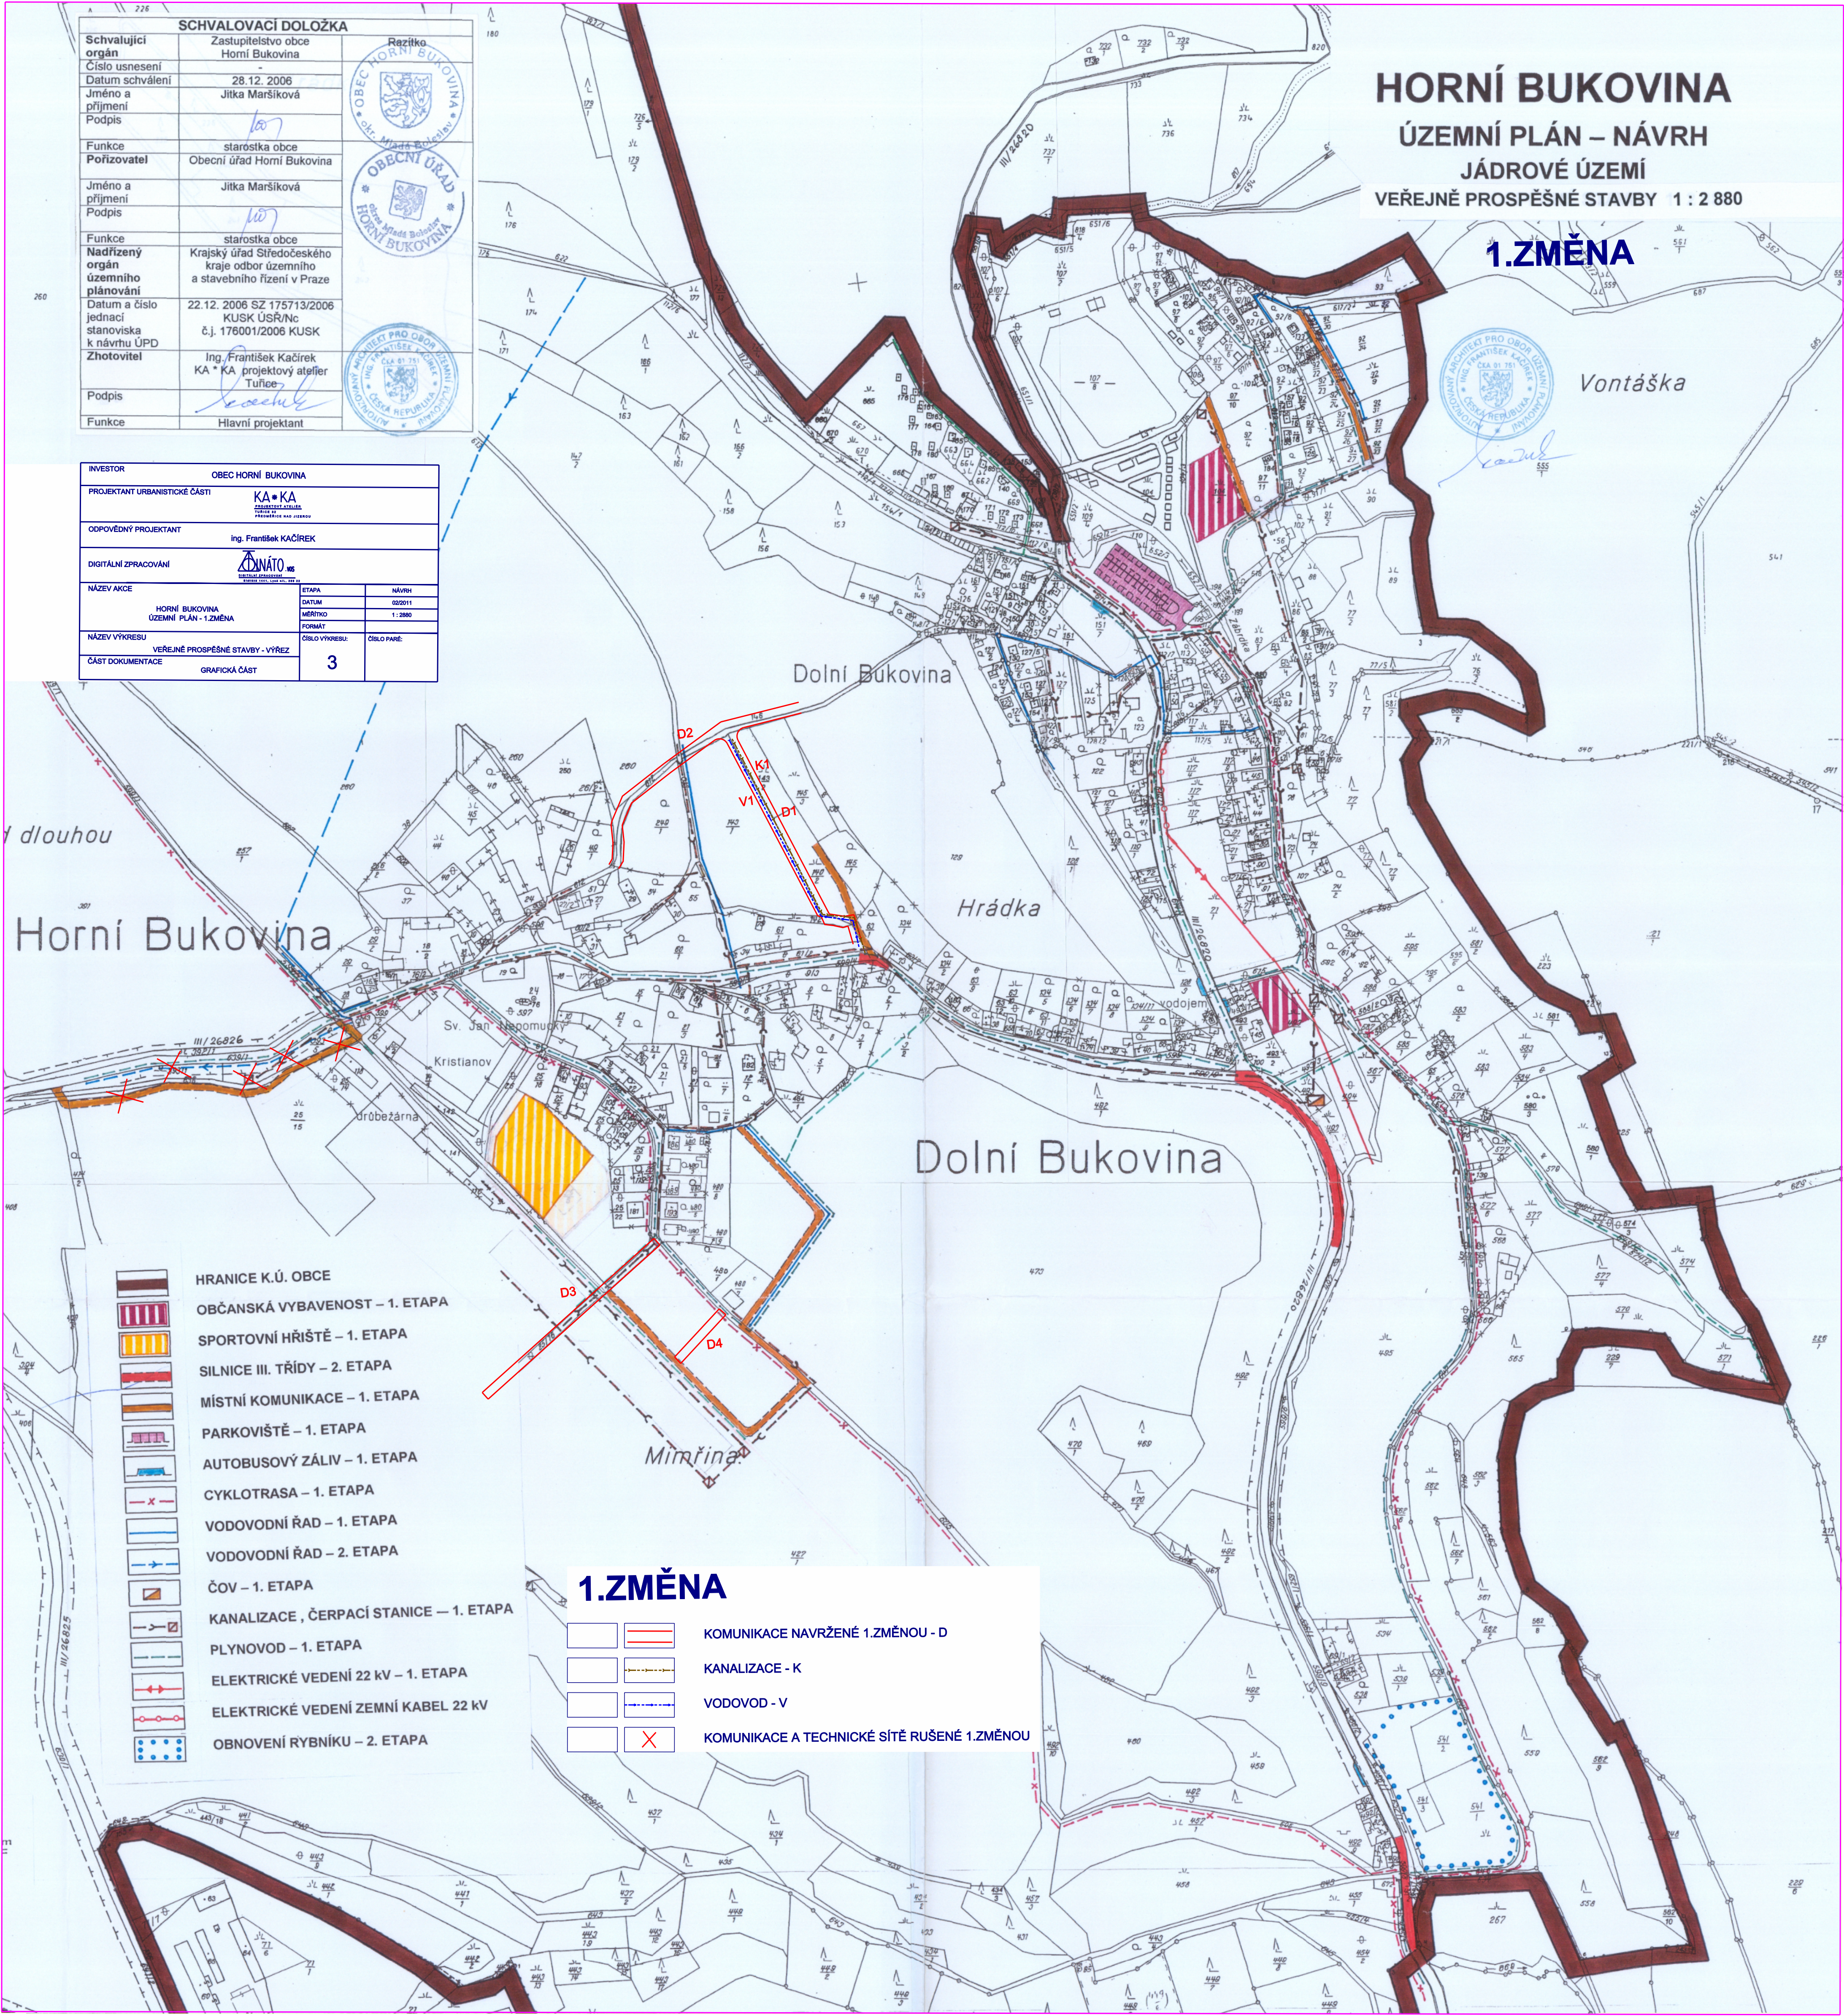

- HRANICE K.Ú. OBCE
- OBČANSKÁ VYBAVENOST – 1. ETAPA
- SPORTOVNÍ HRŠTĚ – 1. ETAPA
- SILNICE III. TŘÍDY – 2. ETAPA
- MÍSTNÍ KOMUNIKACE – 1. ETAPA
- PARKOVIŠTĚ – 1. ETAPA
- AUTOBUSOVÝ ZÁLIV – 1. ETAPA
- CYKLOTRASA – 1. ETAPA
- VODOVODNÍ ŘAD – 1. ETAPA
- VODOVODNÍ ŘAD – 2. ETAPA
- ČOV – 1. ETAPA
- KANALIZACE , ČERPACÍ STANICE – 1. ETAPA
- PLYNOVOD – 1. ETAPA
- ELEKTRICKÉ VEDENÍ 22 KV – 1. ETAPA
- ELEKTRICKÉ VEDENÍ ZEMNÍ KABEL 22 KV
- OBNOVENÍ RYBNÍKU – 2. ETAPA

- ### 1.ZMĚNA
- KOMUNIKACE NAVRŽENÉ 1.ZMĚNOU - D
 - KANALIZACE - K
 - VODOVOD - V
 - KOMUNIKACE A TECHNICKÉ SÍTĚ RUŠENÉ 1.ZMĚNOU