O-1

ÚZEMNÍ PLÁN MUKAŘOV

ZÁZNAM O ÚČINNOSTI

Vydávající orgán:	Zastupitelstvo obce Mukařov
Opatření obecné povahy:	1/2016
Nabytí účinnosti:	?. ?. 2017
Pořizovatel:	Městský úřad Mnichovo Hradiště
Oprávněná úřední osoba pořizovatele:	Ing. Martina Nikodemová vedoucí oddělení speciálních činností Odboru výstavby a životního prostředí

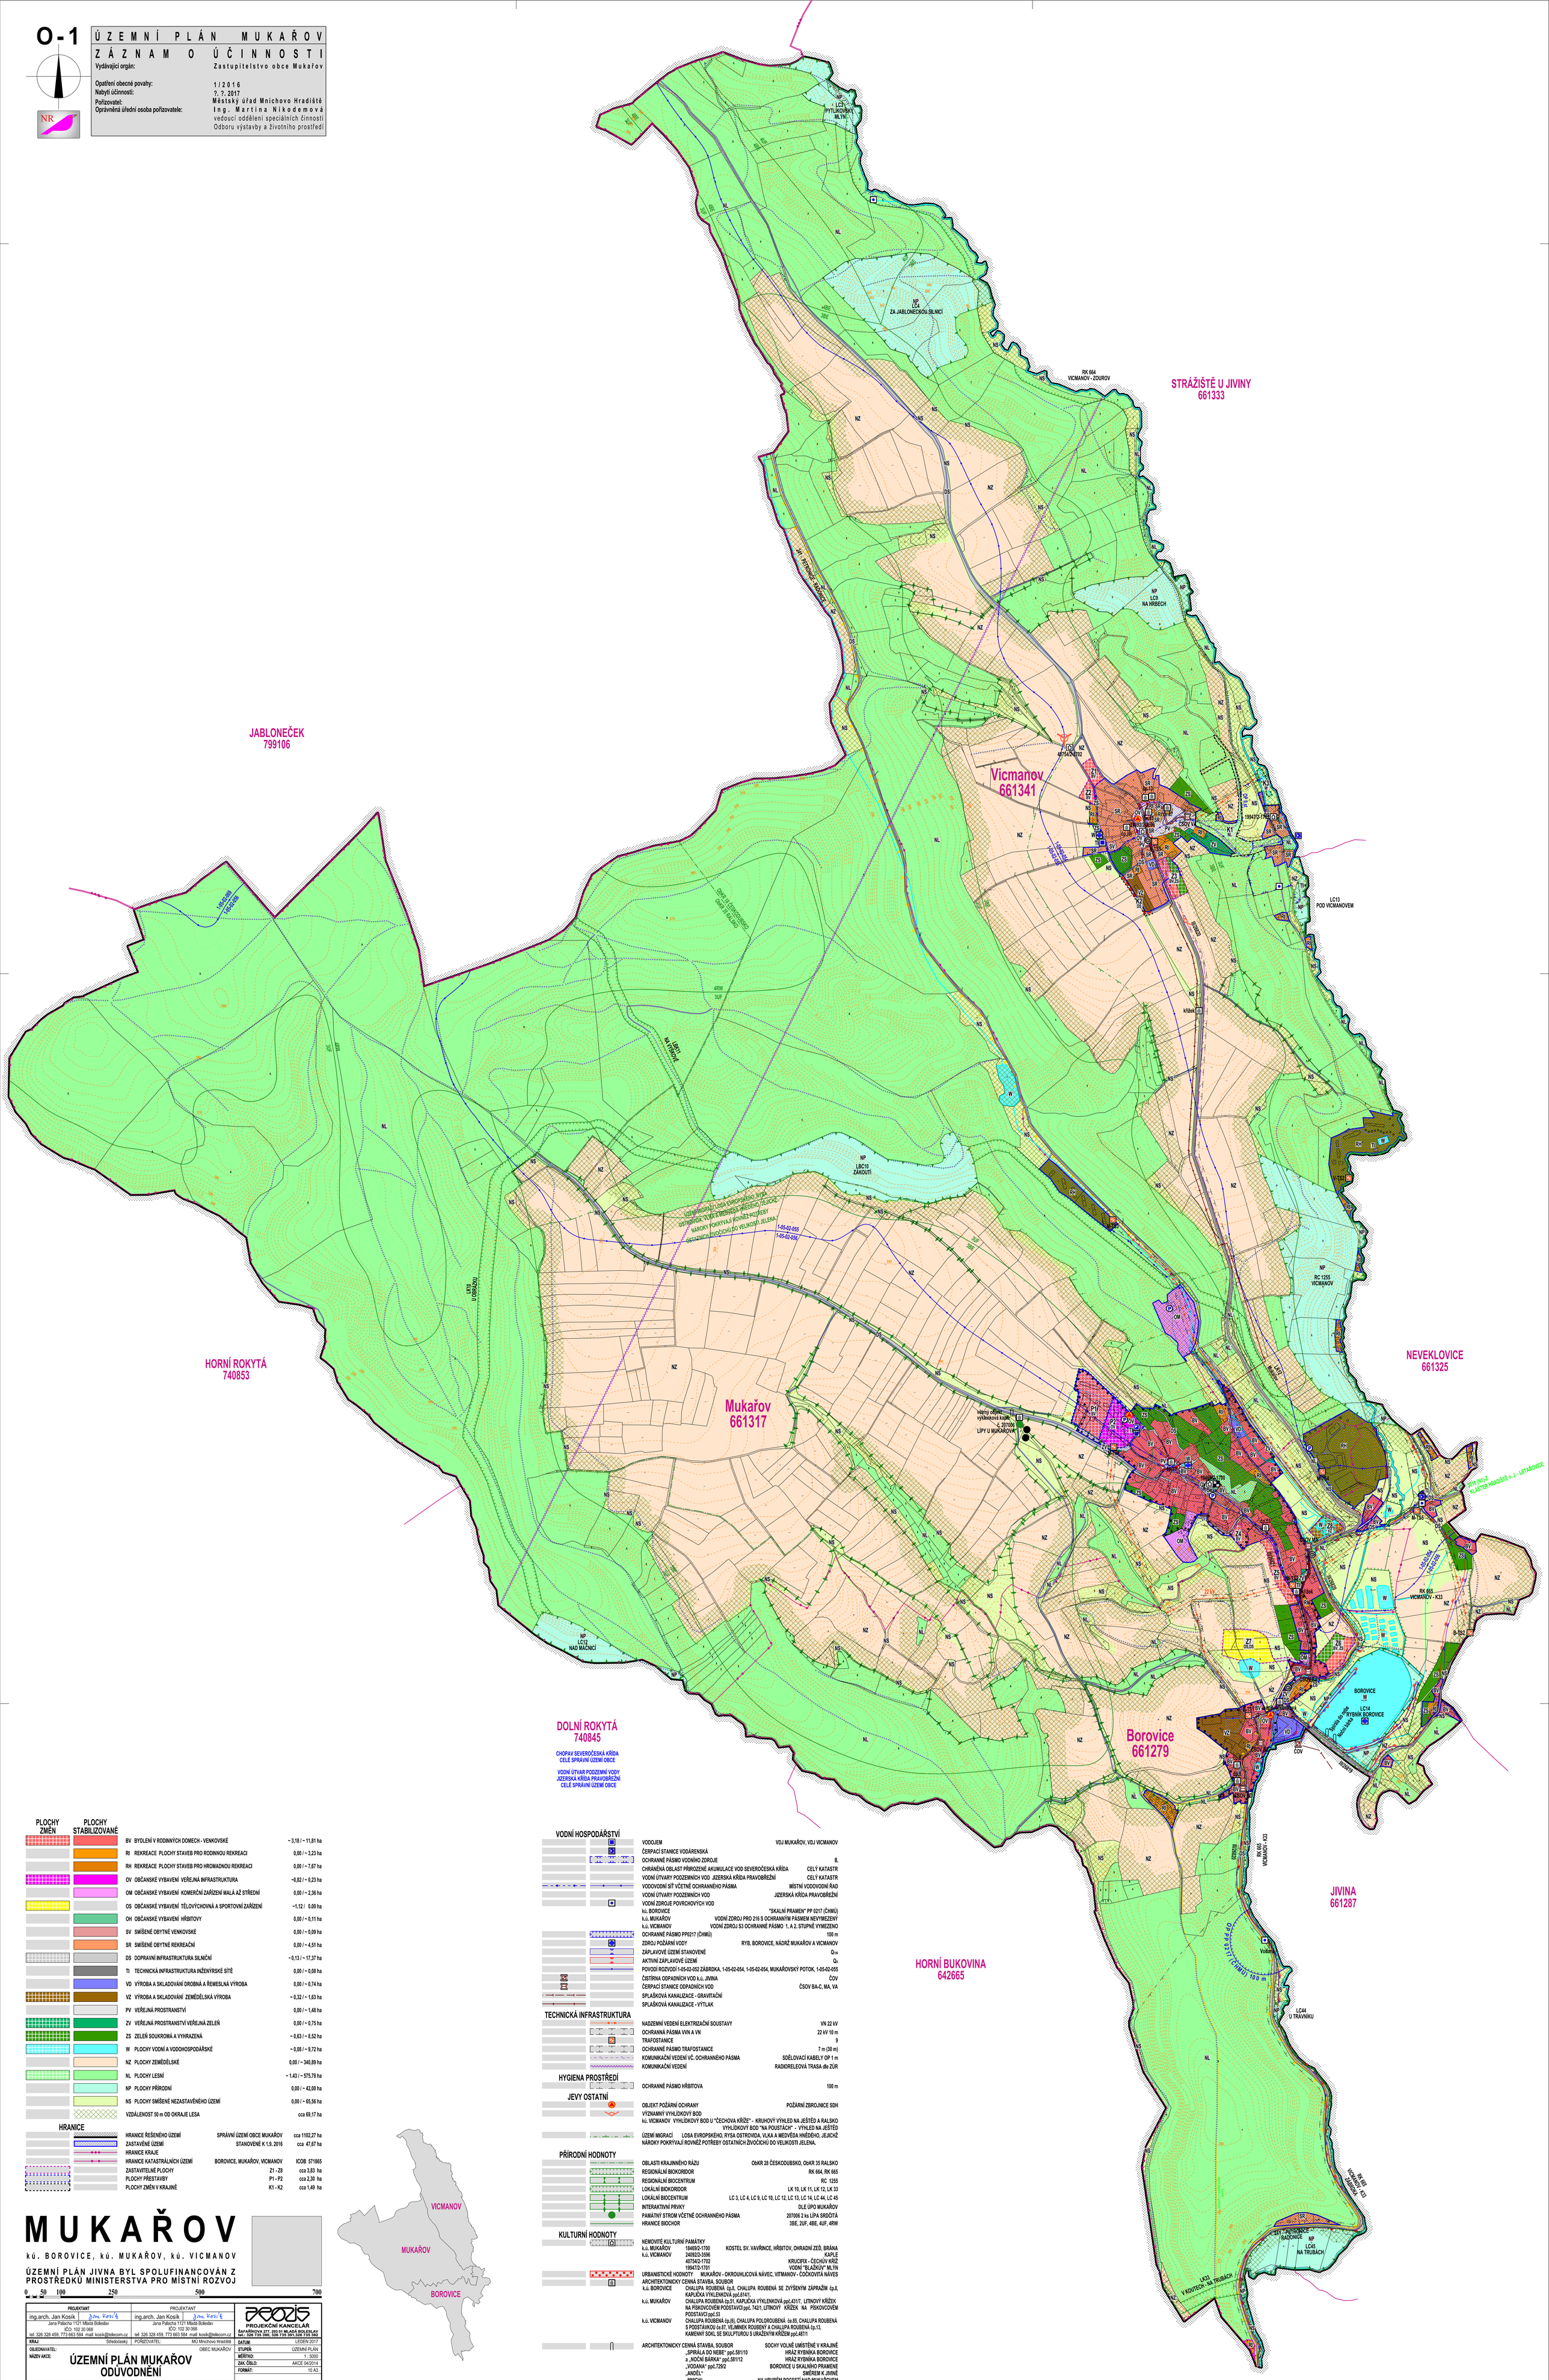

PLOCHY ZMĚN	PLOCHY STABILIZOVANÉ			
		BV	BYDLENÍ V RODINNÝCH DOMECH - VENKOVSKÉ	~ 3,18 / ~ 11,81 ha
		RI	REKREACE PLOCHY STAVEB PRO RODINNOU REKREACI	0,00 / ~ 3,23 ha
		RH	REKREACE PLOCHY STAVEB PRO HROMADNOU REKREACI	0,00 / ~ 7,67 ha
		OV	OBČANSKÉ VYBAVENÍ VEŘEJNÁ INFRASTRUKTURA	~0,82 / ~ 0,23 ha
		OM	OBČANSKÉ VYBAVENÍ KOMERČNÍ ZAŘÍZENÍ MALÁ AŽ STŘEDNÍ	0,00 / ~ 2,36 ha
		OS	OBČANSKÉ VYBAVENÍ TĚLOVÝCHOVNÁ A SPORTOVNÍ ZAŘÍZENÍ	~1,12 / 0,00 ha
		OH	OBČANSKÉ VYBAVENÍ HŘBITOVY	0,00 / ~ 0,11 ha
		SV	SMÍŠENÉ OBYTNÉ VENKOVSKÉ	0,00 / ~ 0,09 ha
		SR	SMÍŠENÉ OBYTNÉ REKREAČNÍ	0,00 / ~ 4,51 ha
		DS	DOPRAVNÍ INFRASTRUKTURA SILNIČNÍ	~ 0,13 / ~ 17,37 ha
		TI	TECHNICKÁ INFRASTRUKTURA INŽENÝRSKÉ SÍTĚ	0,00 / ~ 0,08 ha
		VD	VÝROBA A SKLADOVÁNÍ DROBNÁ A ŘEMESLNÁ VÝROBA	0,00 / ~ 0,74 ha
		VZ	VÝROBA A SKLADOVÁNÍ ZEMĚDĚLSKÁ VÝROBA	~ 0,32 / ~ 1,63 ha
		PV	VEŘEJNÁ PROSTRANSTVÍ	0,00 / ~ 1,48 ha
		ZV	VEŘEJNÁ PROSTRANSTVÍ VEŘEJNÁ ZELEŇ	0,00 / ~ 0,75 ha
		ZS	ZELEŇ SOUKROMÁ A VYHRAZENÁ	~ 0,63 / ~ 8,52 ha
		W	PLOCHY VODNÍ A VODOHOSPODÁŘSKÉ	~ 0,08 / ~ 9,72 ha
		NZ	PLOCHY ZEMĚDĚLSKÉ	0,00 / ~ 340,89 ha
		NL	PLOCHY LESNÍ	~ 1.43 / ~ 575,78 ha
		NP	PLOCHY PŘÍRODNÍ	0,00 / ~ 42,00 ha
		NS	PLOCHY SMÍŠENÉ NEZASTAVĚNÉHO ÚZEMÍ	0,00 / ~ 65,56 ha
			VZDÁLENOST 50 m OD OKRAJE LESA	cca 69,17 ha

HRANICE

HRANICE ŘEŠENÉHO ÚZEMÍ	SPRÁVNÍ ÚZEMÍ OBCE MUKAŘOV		cca 1102,27 ha
ZASTAVĚNÉ ÚZEMÍ	STANOVENÉ K 1.9. 2016		cca 47,67 ha
HRANICE KRAJE			
HRANICE KATASTRÁLNÍCH ÚZEMÍ	BOROVICE, MUKAŘOV, VICMANOV	ICOB	571865
ZASTAVITELNÉ PLOCHY		Z1 - Z8	cca 3,83 ha
PLOCHY PŘESTAVBY		P1 - P2	cca 2,30 ha
PLOCHY ZMĚN V KRAJINĚ		K1 - K2	cca 1,49 ha

VODNÍ HOSPODÁŘSTVÍ

VODOJEM	VDJ MUKAŘOV, VDJ VICMANOV
ČERPACÍ STANICE VODÁRENSKÁ	
OCHRANNÉ PÁSMO VODNÍHO ZDROJE	II.
CHRÁNĚNÁ OBLAST PŘIROZENÉ AKUMULACE VOD SEVEROČESKÁ KŘÍDA	CELÝ KATASTR
VODNÍ ÚTVARY PODZEMNÍCH VOD JIZERSKÁ KŘÍDA PRAVOBŘEŽNÍ	CELÝ KATASTR
VODOVODNÍ SÍŤ VČETNĚ OCHRANNÉHO PÁSMA	MÍSTNÍ VODOVODNÍ ŘAD
VODNÍ ÚTVARY PODZEMNÍCH VOD	JIZERSKÁ KŘÍDA PRAVOBŘEŽNÍ
VODNÍ ZDROJE POVRCHOVÝCH VOD	
kú. BOROVICE	"SKALNÍ PRAMEN" PP 0217 (ČHMÚ)
k.ú. MUKAŘOV	VODNÍ ZDROJ PRO 216 S OCHRANNÝM PÁSMEM NEVYMEZENÝ
k.ú. VICMANOV	VODNÍ ZDROJ S3 OCHRANNÉ PÁSMO 1. A 2. STUPNĚ VYMEZENO
OCHRANNÉ PÁSMO PP0217 (ČHMÚ)	100 m
ZDROJ POŽÁRNÍ VODY	RYB. BOROVICE, NÁDRŽ MUKAŘOV A VICMANOV
ZÁPLAVOVÉ ÚZEMÍ STANOVENÉ	Q_{100}
AKTIVNÍ ZÁPLAVOVÉ ÚZEMÍ	Q_A
POVODÍ ROZVODÍ 1-05-02-052 ZÁBRDKA, 1-05-02-054, 1-05-02-054, MUKAŘOVSKÝ POTOK, 1-05-02-055	
ČISTÍRNA ODPADNÍCH VOD k.ú. JIVINA	ČOV
ČERPACÍ STANICE ODPADNÍCH VOD	ČSOV BA-C, MA, VA
SPLAŠKOVÁ KANALIZACE - GRAVITAČNÍ	
SPLAŠKOVÁ KANALIZACE - VÝTLAK	

TECHNICKÁ INFRASTRUKTURA

NADZEMNÍ VEDENÍ ELEKTRIZAČNÍ SOUSTAVY	VN 22 kV
OCHRANNÁ PÁSMA VVN A VN	22 kV 10 m
TRAFOSTANICE	9
OCHRANNÉ PÁSMO TRAFOSTANICE	7 m (30 m)
KOMUNIKAČNÍ VEDENÍ VČ. OCHRANNÉHO PÁSMA	SDĚLOVACÍ KABELY OP 1 m
KOMUNIKAČNÍ VEDENÍ	RADIORELEOVÁ TRASA dle ZÚR

HYGIENA PROSTŘEDÍ

OCHRANNÉ PÁSMO HŘBITOVA	100 m

JEVY OSTATNÍ

OBJEKT POŽÁRNÍ OCHRANY	POŽÁRNÍ ZBROJNICE SDH
VÝZNAMNÝ VYHLÍDKOVÝ BOD	
kú. VICMANOV VYHLÍDKOVÝ BOD U "ČECHOVA KŘÍŽE" - KRUHOVÝ VÝHLED NA JEŠTĚD A RALSKO	
	VYHLÍDKOVÝ BOD "NA POUSTÁCH" - VÝHLED NA JEŠTĚD
ÚZEMÍ MIGRACÍ	LOSA EVROPSKÉHO, RYSA OSTROVIDA, VLKA A MEDVĚDA HNĚDÉHO, JEJICHŽ NÁROKY POKRYVAJÍ ROVNĚŽ POTŘEBY OSTATNÍCH ŽIVOČICHŮ DO VELIKOSTI JELENA.

PŘÍRODNÍ HODNOTY

OBLASTI KRAJINNÉHO RÁZU	ObKR 28 ČESKODUBSKO, ObKR 35 RALSKO
REGIONÁLNÍ BIOKORIDOR	RK 664, RK 665
REGIONÁLNÍ BIOCENTRUM	RC 1255
LOKÁLNÍ BIOKORIDOR	LK 10, LK 11, LK 12, LK 33
LOKÁLNÍ BIOCENTRUM	LC 3, LC 4, LC 9, LC 10, LC 12, LC 13, LC 14, LC 44, LC 45
INTERAKTIVNÍ PRVKY	DLE ÚPO MUKAŘOV
PAMÁTNÝ STROM VČETNĚ OCHRANNÉHO PÁSMA	207006 2 ks LÍPA SRDČITÁ
HRANICE BIOCHOR	3BE, 2UF, 4BE, 4UF, 4RW

KULTURNÍ HODNOTY

NEMOVITÉ KULTURNÍ PAMÁTKY		
k.ú. MUKAŘOV	194692-1700	KOSTEL SV. VAVŘINCE, HŘBITOV, OHRADNÍ ZEĎ, BRÁNA
k.ú. VICMANOV	24092/2-3596	KAPLE
	40754/2-1702	KRUCIFIX - ČECHŮV KŘÍŽ
	19947/2-1701	VODNÍ "BLAŽKŮV" MLÝN
URBANISTICKÉ HODNOTY	MUKAŘOV - OKROUHLICOVÁ NÁVEC, VITMANOV - ČOČKOVITÁ NÁVES	
ARCHITEKTONICKY CENNÁ STAVBA, SOUBOR		
k.ú. BOROVICE	CHALUPA ROUBENÁ čp.8, CHALUPA ROUBENÁ SE ZVÝŠENÝM ZÁPRAŽÍM čp.8, KAPLIČKA VÝKLENKOVÁ ppč.614/1.	
k.ú. MUKAŘOV	CHALUPA ROUBENÁ čp.51, KAPLIČKA VÝKLENKOVÁ ppč.431/7, LITINOVÝ KŘÍŽEK NA PÍSKOVCOVÉM PODSTAVCI ppč. 742/1, LITINOVÝ KŘÍŽEK NA PÍSKOVCOVÉM PODSTAVCI ppč.53	
k.ú. VICMANOV	CHALUPA ROUBENÁ čp.(6), CHALUPA POLOROUBENÁ čc.85, CHALUPA ROUBENÁ S PODSTÁVKOU čc.87, VEJMINEK ROUBENÝ A CHALUPA ROUBENÁ čp.13, KAMENNÝ SOKL SE SKULPTUROU S URAŽENÝM KŘÍŽEM ppč.487/1	
ARCHITEKTONICKY CENNÁ STAVBA, SOUBOR		SOCHY VOLNĚ UMÍSTĚNÉ V KRAJINĚ
	„SPIRÁLA DO NEBE" ppč.581/10	HRÁZ RYBNÍKA BOROVICE
	a „NOČNÍ BÁRKA" ppč.581/12	HRÁZ RYBNÍKA BOROVICE
	„VODANA" ppč.729/2	BOROVICE U SKALNÍHO PRAMENE
	„ANĚDĚL"	SMĚREM K JIVINĚ
	„MNICH"	NA HRUBÉM POCESTÍ NAD MUKAŘOVEM
	„VĚTRNÝ OBJEKT" ppč.431/6	NAD VÝKLENKOVOU KAPLÍ MUKAŘOV
VÝZNAMNÁ STAVEBNÍ DOMINANTA		k.ú. MUKAŘOV - KOSTEL SV. VAVŘINCE
ÚZEMÍ S ARCHEOLOGICKÝMI NÁLEZY III. KAT. SPRÁVNÍ ÚZEMÍ OBCE II. KAT. INTRAVILÁNY BOROVICE MUKAŘOV		

MUKAŘOV

kú. BOROVICE, kú. MUKAŘOV, kú. VICMANOV

ÚZEMNÍ PLÁN BYL SPOLUFINANCOVÁN Z PROSTŘEDKŮ MINISTERSTVA PRO MÍSTNÍ ROZVOJ

0 50 100 250 500 700

PROJEKTANT
ing.arch. Jan Kosík
Jana Palacha 1121 Mladá Boleslav
IČO: 102 30 068
tel: 326 328 459, 773 663 584 mail: kosik@telecom.cz

PROJEKTANT
ing.arch. Jan Kosík
Jana Palacha 1121 Mladá Boleslav
IČO: 102 30 068
tel: 326 328 459, 773 663 584 mail: kosik@telecom.cz

PROJEKČNÍ KANCELÁŘ
ŠAFAŘÍKOVA 277, 293 01 MLADÁ BOLESLAV
tel.: 326 735 390, 326 735 391,326 735 392

KRAJ: Středočeský	POŘIZOVATEL: MÚ Mnichovo Hradiště
OBJEDNAVATEL:	OBEC MUKAŘOV
NÁZEV AKCE:	ÚZEMNÍ PLÁN MUKAŘOV ODŮVODNĚNÍ
DATUM:	LEDEN 2017
STUPEŇ:	ÚZEMNÍ PLÁN
MĚŘÍTKO:	1 : 5000
ZAK. ČÍSLO:	AKCE 04/2014
FORMÁT:	10 A3
OBSAH VÝKRESU:	KOORDINAČNÍ VÝKRES
ČÍSLO VÝKRESU:	O-1
PARÉ:	N°0