
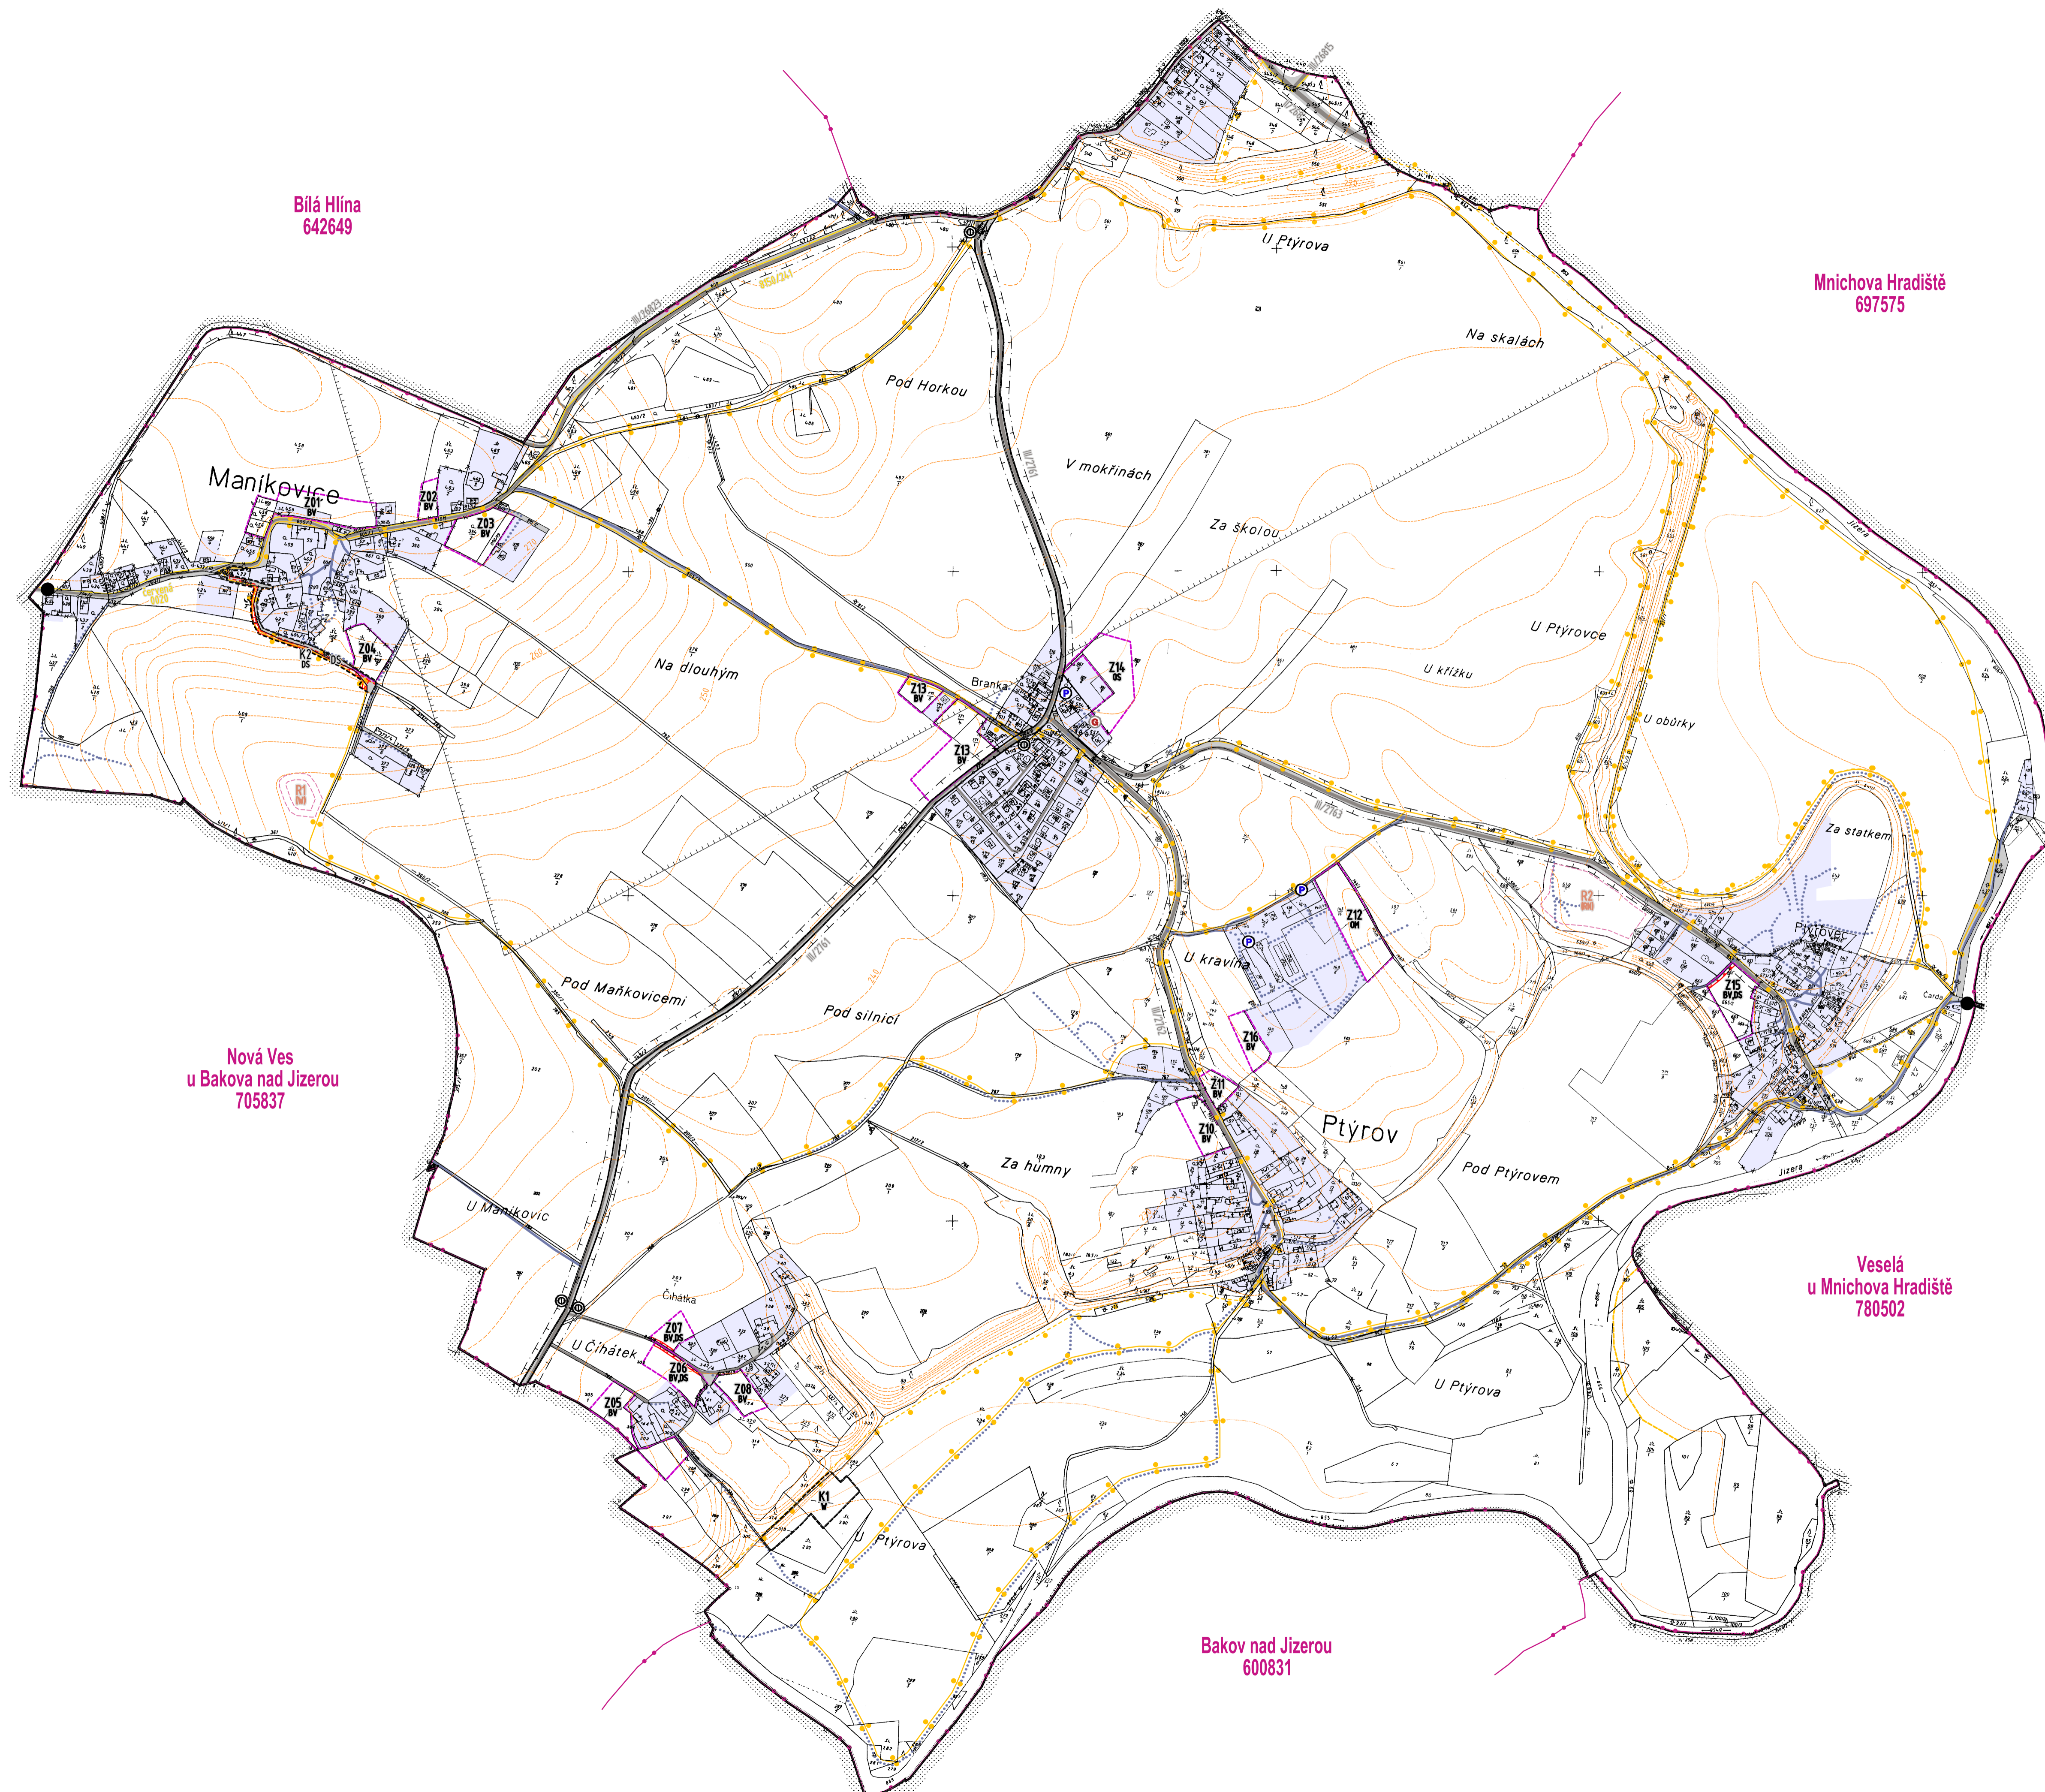


ZÁZNAM OÚČINNOSTI ÚZEMNÍHO PLÁNU PTÝROV

PRÁVNÍ STAV ÚP PO VYDÁNÍ ZMĚNY č.1 ÚZEMNÍHO PLÁNU

Vydávající orgán: Zastupitelstvo obce Ptýrov
 Opatření obecní povahy: 1 / 2 0 1 7
 Nabytí účinnosti: 6. 10. 2017
 Pořizovatel: Městský úřad Mnichovo Hradiště
 Oprávněná úřední osoba pořizovatele: Ing. Martina Nikodemová
 vedoucí oddělení speciálních činností
 Odbor výstavby a životního prostředí

N 4

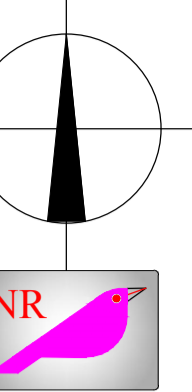

Bílá Hlína
642649

Mnichova Hradiště
697575

Nová Ves
u Bakova nad Jizerou
705837

Veselá
u Mnichova Hradiště
780502

Bakov nad Jizerou
600831

HRANICE		HRANICE REŠENÉHO ÚZEMÍ ÚP	k.ú. PTÝROV	cca 492,49 ha
PLOCHY ZMĚN		HRANICE KATASTRÁLNÍHO ÚZEMÍ		
PLOCHY STABILIZOVANÉ		HRANICE A PLOCHA ZASTAVĚNÉHO ÚZEMÍ STANOVĚNÁ K 5. 10. 2017	Z01 - Z16	cca 38,12 ha
DOPRAVA		ZASTAVITELNÉ PLOCHY	Z17 - Z18	cca 7,08 ha
		PLOCHY ZMĚN V KRAJINĚ	K1, K2	cca 0,91 ha
		SILNICE II TRÍDY	II/268	
		SILNICE III TRÍDY	III/2761, III/2762, III/2763, III/26823	
		OCHRANNÉ PÁSMO KOMUNIKACE II. A III. TRÍDY		15 m
		MÍSTNÍ KOMUNIKACE		
		VEŘEJNĚ PŘÍSTUPNÉ ÚČELOVÉ KOMUNIKACE		
		OSTATNÍ KOMUNIKACE BEZ VLASTNÍHO POZEMKU		241
		CYKLOSTEZKA		ČERVENÁ
		TURISTICKÁ STEZKA ZNAČENÁ		
		HIPOSTEZKA		
		PARKOVISTĚ MIMO PROSTOR KOMUNIKACE		
		ZASTÁVKA MHD		
		SKUPINOVÉ GARÁŽE		
		DOPRAVNÍ ZÁVADA		
		HAVARIJNÍ STAV MOSTU PŘES JIZERU, JEDNOSMĚRNÁ ČÁST KOMUNIKACE V MANÍKOVICÍCH		
		ZRUŠENÉ OCHRANNÉ PÁSMO VOJENSKÉHO LETIŠTĚ MNICHOVO HRADIŠTĚ		

PTÝROV

k.ú.č. 736 651 1:5 000



PROJEKTANT ing.arch. Jan Kosík Jana Palachova 1121 Mladá Boleslav IČO: 102 30 068 tel: 326 328 459, 773 663 584 mail: kosik@telecom.cz	PROJEKTANT ing.arch. Jan Kosík Jana Palachova 1121 Mladá Boleslav IČO: 102 30 068 tel: 326 328 459, 773 663 584 mail: kosik@telecom.cz	PROJEKČNÍ KANCELÁŘ SARAFKOVÁ ZTV, 292 01 M. AŠA, BOLESLAV tel: 326 735 390, 326 735 391, 326 735 392
KRAJ: Středočeský	PORIZOVATEL: MÚ Mnichovo Hradiště	DATUM: říjen 2017
OBJEDNAVATEL: MÚ Mnichovo Hradiště	OBEC PTÝROV	STUPĚN: NÁVRH ÚZEMNÍHO PLÁNU
NÁZEV AKCE: ÚZEMNÍ PLÁN PTÝROV		MĚŘÍTKO: 1:5000
		ZAK. ČÍSLO: AKCE 08/2011
		FORMÁT: A4
OBSAH VÝKRESU:	ČÍSLO VÝKRESU:	PÁŘE:
VÝKRES KONCEPCE VEŘEJNÉ INFRASTRUKTURY - DOPRAVA	N - 4	N°1