



SCHODIŠTĚ NAD SOUTOKEM JIZERY A NEDBALKY

SITUACE

M 1:100

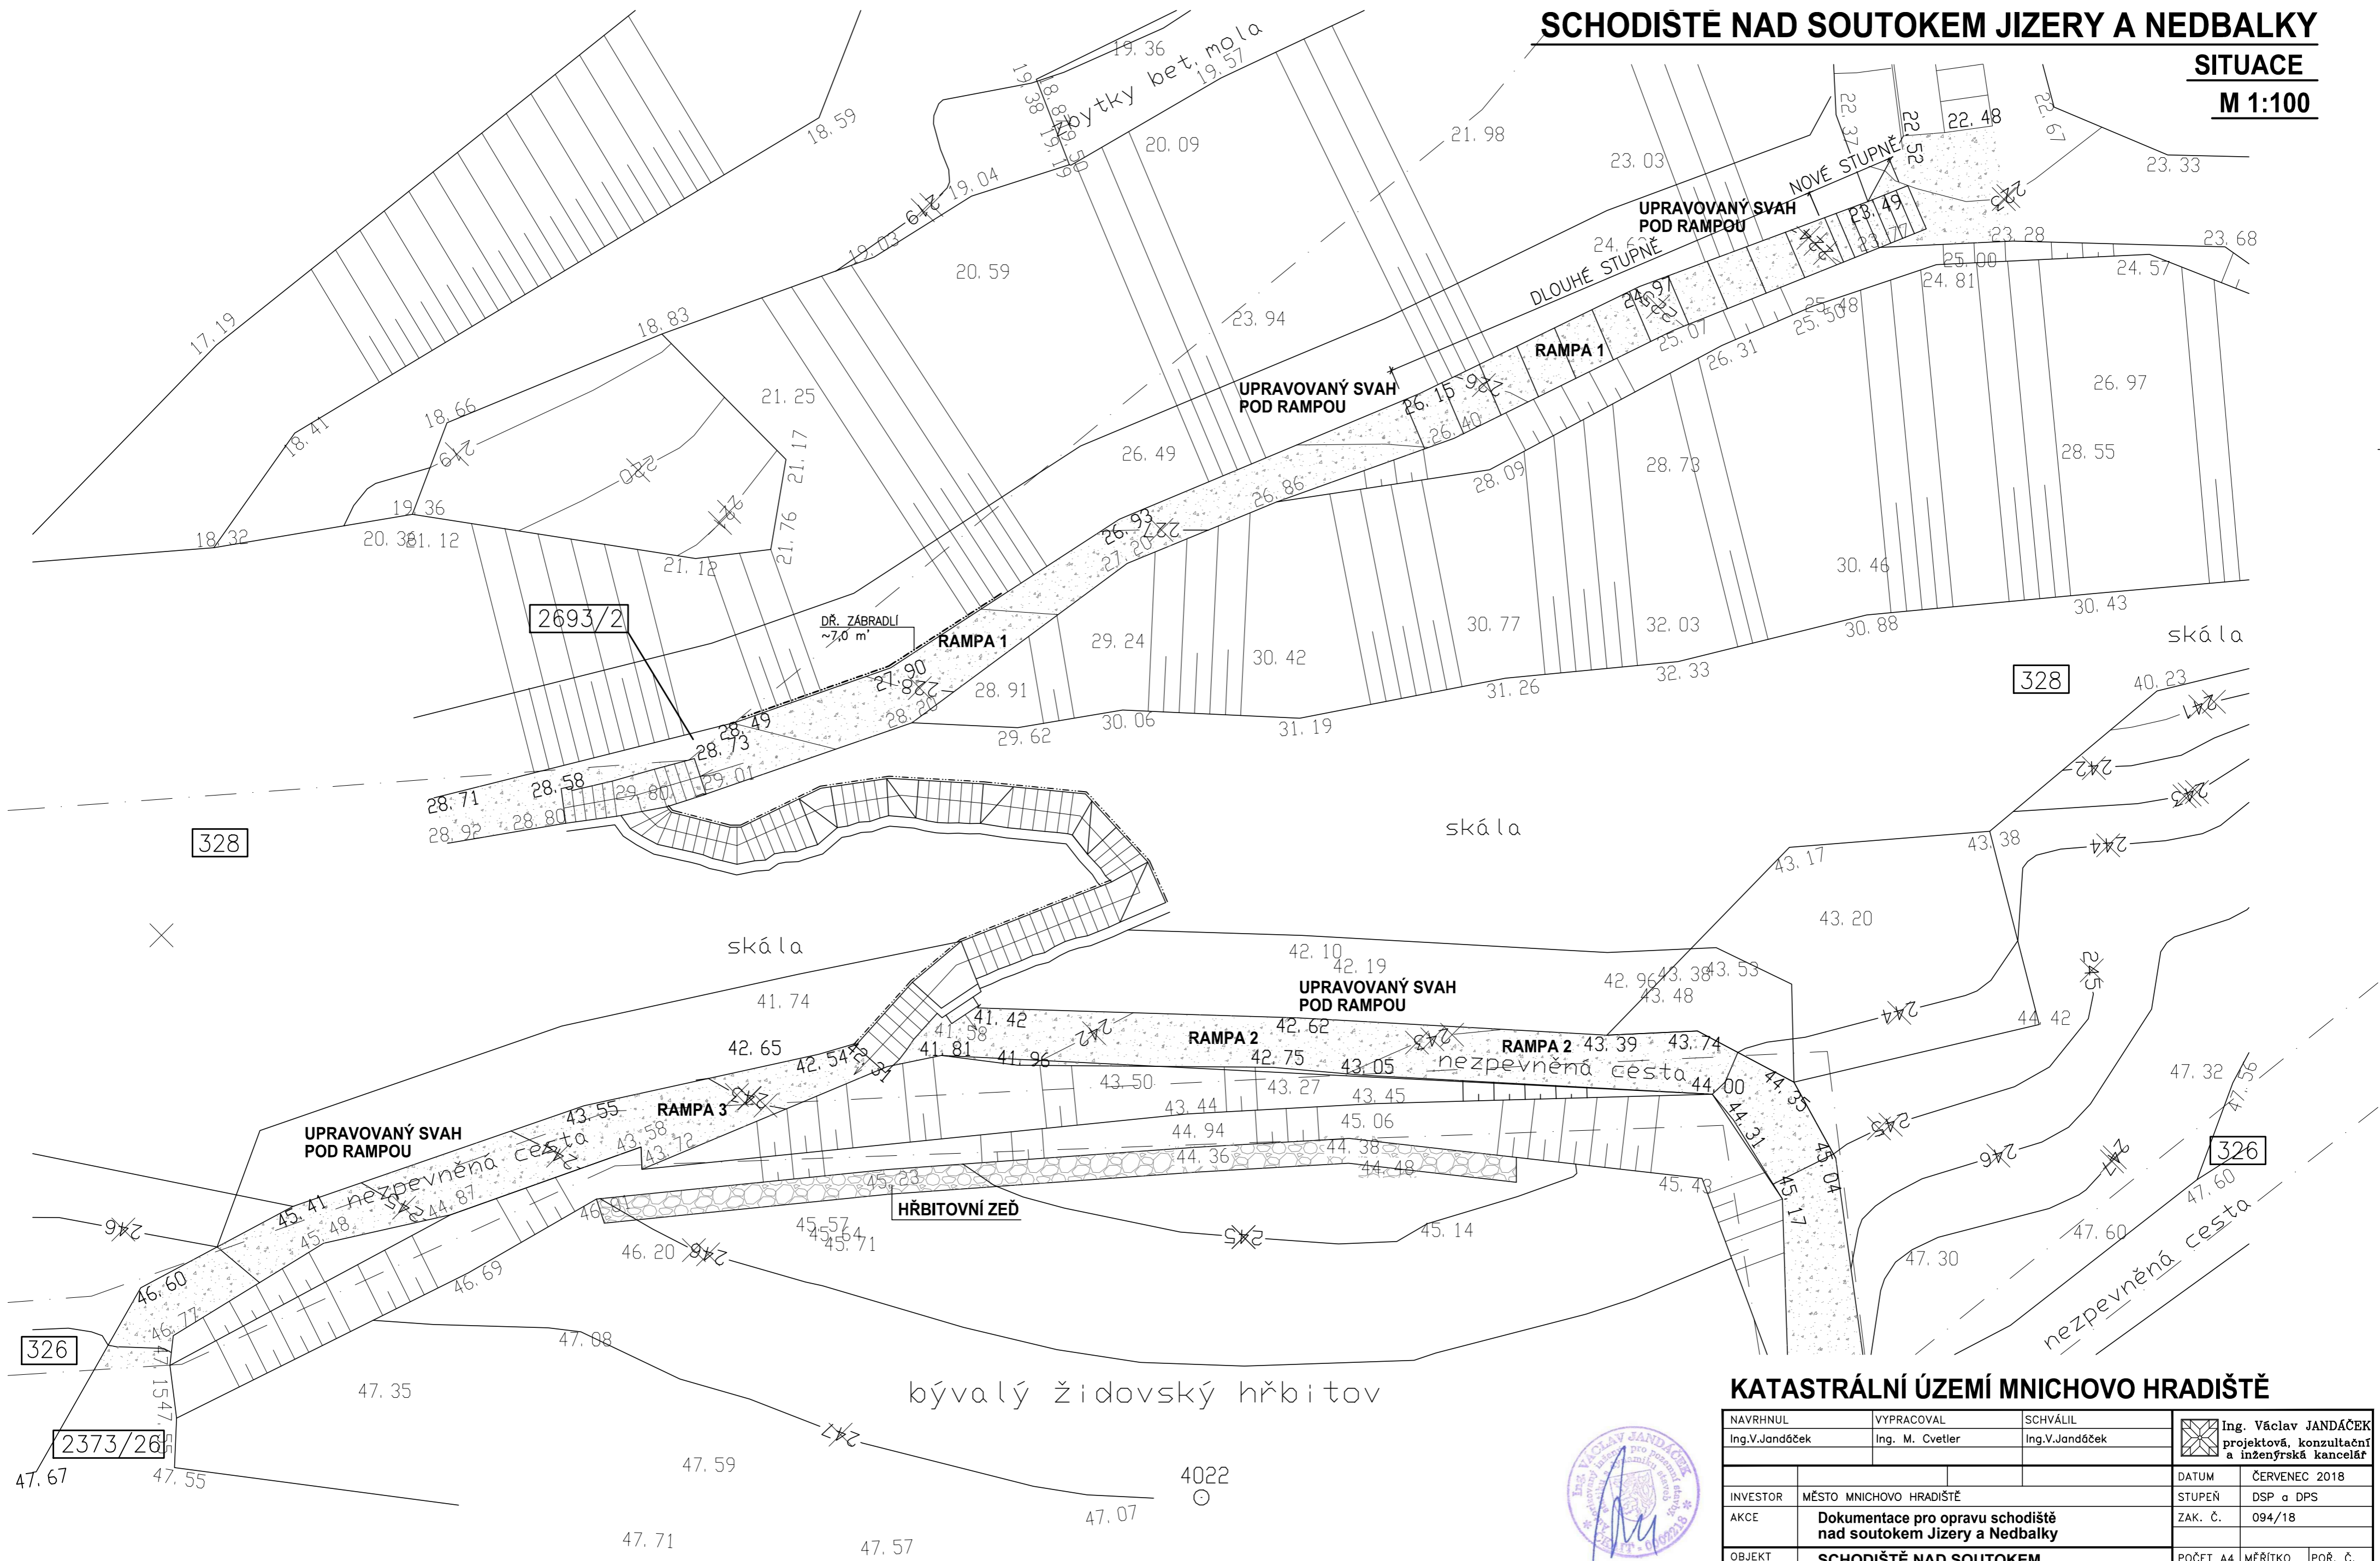

KATASTRÁLNÍ ÚZEMÍ MNICHOVO HRADIŠTĚ

NAVRHNUL Ing.V.Jandáček	VYPRACOVAL Ing. M. Cvetler	SCHVÁLIL Ing.V.Jandáček	 Ing. Václav JANDÁČEK projektová, konzultační a inženýrská kancelář
INVESTOR MĚSTO MNICHOVO HRADIŠTĚ	AKCE Dokumentace pro opravu schodiště nad soutokem Jizery a Nedbalky	OBJEKT SCHODIŠTĚ NAD SOUTOKEM JIZERY A NEDBALKY	
OBSAH VÝKRESU SITUACE	POČET A4 6 MĚŘITKO 1:100 KÓTY V mm POŘ. Č. 02		ARCHIVNÍ ČÍSLO 02/94/18

K ZAKRESLENÍ VYUŽITO GEOMETRICKÉHO PLÁNU OD GEODÉZIE HRADIŠTĚ s.r.o. ZE DNE 20. 12. 2015. ČÍSLO ZAKÁZKY 590/2015.

