
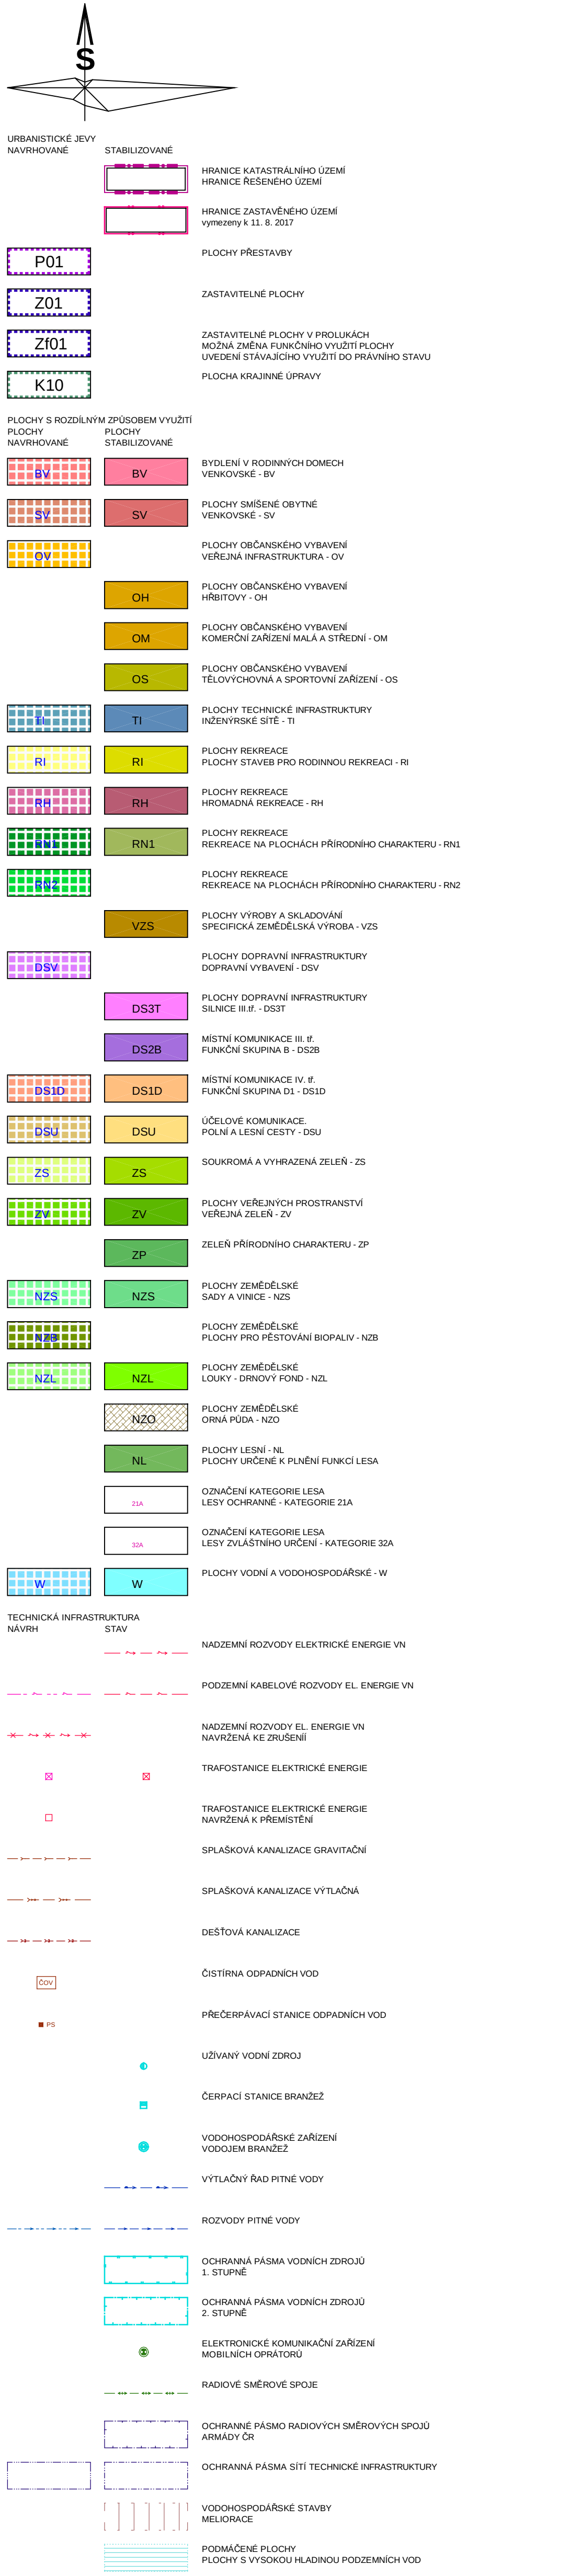


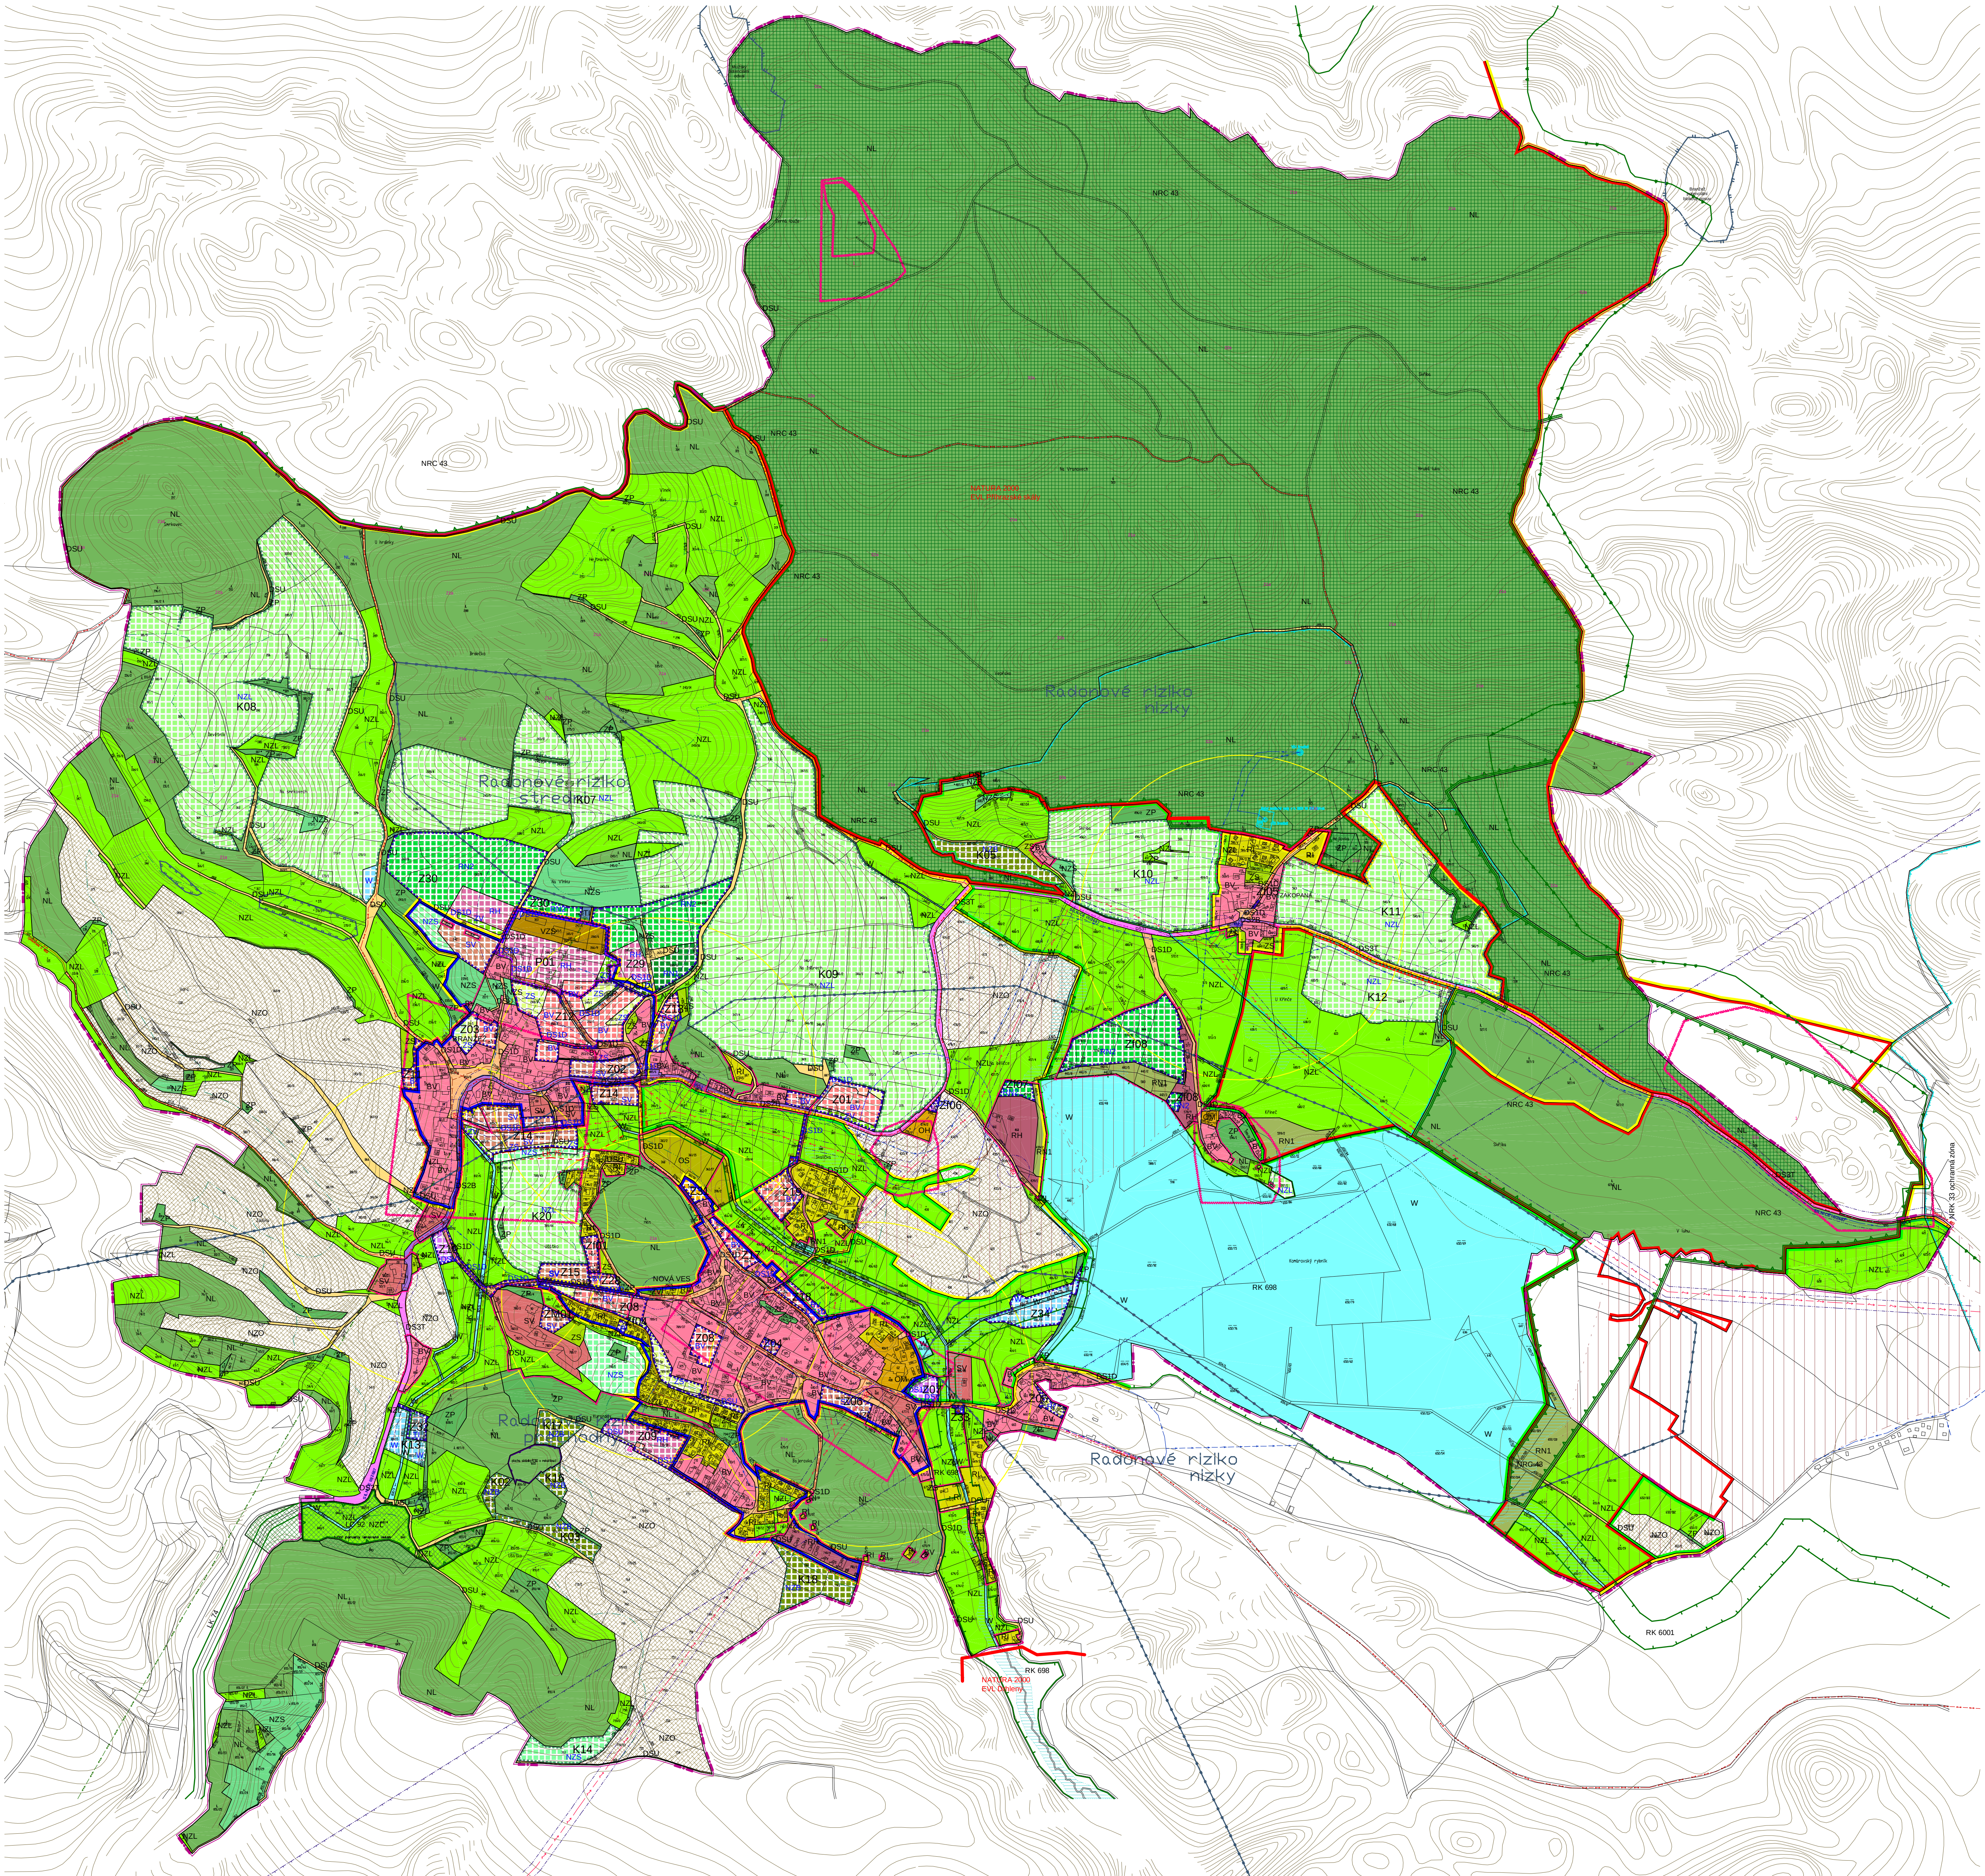

ZÁZNAM O ÚČINNOSTI ZMĚNY č. 1 ÚZEMNÍHO PLÁNU BRANŽEJ	
POŘADOVÉ ČÍSLO ZMĚNY: 1	Opisná osoba: Ing. Martin Nikodemov, odborný referent Období: 2019-2024
Správní orgán, který plán vydal: Zastupitelstvo obce Branžej	Podpis: _____
Datum nabytí účinnosti: _____	Razítko: _____

CELE KAT. ÚZEMÍ SE NACHÁZÍ V OCHRANĚ OBLASTI PODLEH. AKUMULACE VOD - SEVEROČESKÁ PŘÍRODA
CELE KATASTRÁLNÍ ÚZEMÍ V PÁSMU VÝŠKOVÉ OCHRANY II. ST. VODNĚHO ŽIVOTNÍHO CYKLU
CELE KATASTRÁLNÍ ÚZEMÍ SE NACHÁZÍ V OCHRANĚ PŘÍRODY A GEOPARKU ČESKÝ RAJ

ČESKÁ REPUBLIKA
STŘEDOČESKÝ KRAJ
OBLAST BRANŽEJ - K.Ú. BRANŽEJ - 609501, IČOB - 571946

ODŮVODNĚNÍ ÚZEMNÍHO PLÁNU KOORDINAČNÍ VÝKRES BRANŽEJ

POŘIZOVATEL: MĚSTSKÝ ÚŘAD MNICHOV HRADIŠTĚ
OBOD VÝSTAVBY A ÚZEMNÍHO PLÁNOVÁNÍ

VYDÁVACÍ ORGÁN: ZASTUPITELSTVO OBCE BRANŽEJ
URČENÝ ZASTUPITEL OBCE: VLADIMÍR KRATOCHVÍL
ZPRACOVATEL: ING. ARCH. JIŘÍ MAŇÁK, ANAŠTEJNA 223, PRAHA 6, IČO 4432 4031

Č. ZAK. 192/2017
MĚŘÍTKO 1 : 5000
ÚNOR 2019
Č. V. 06

