


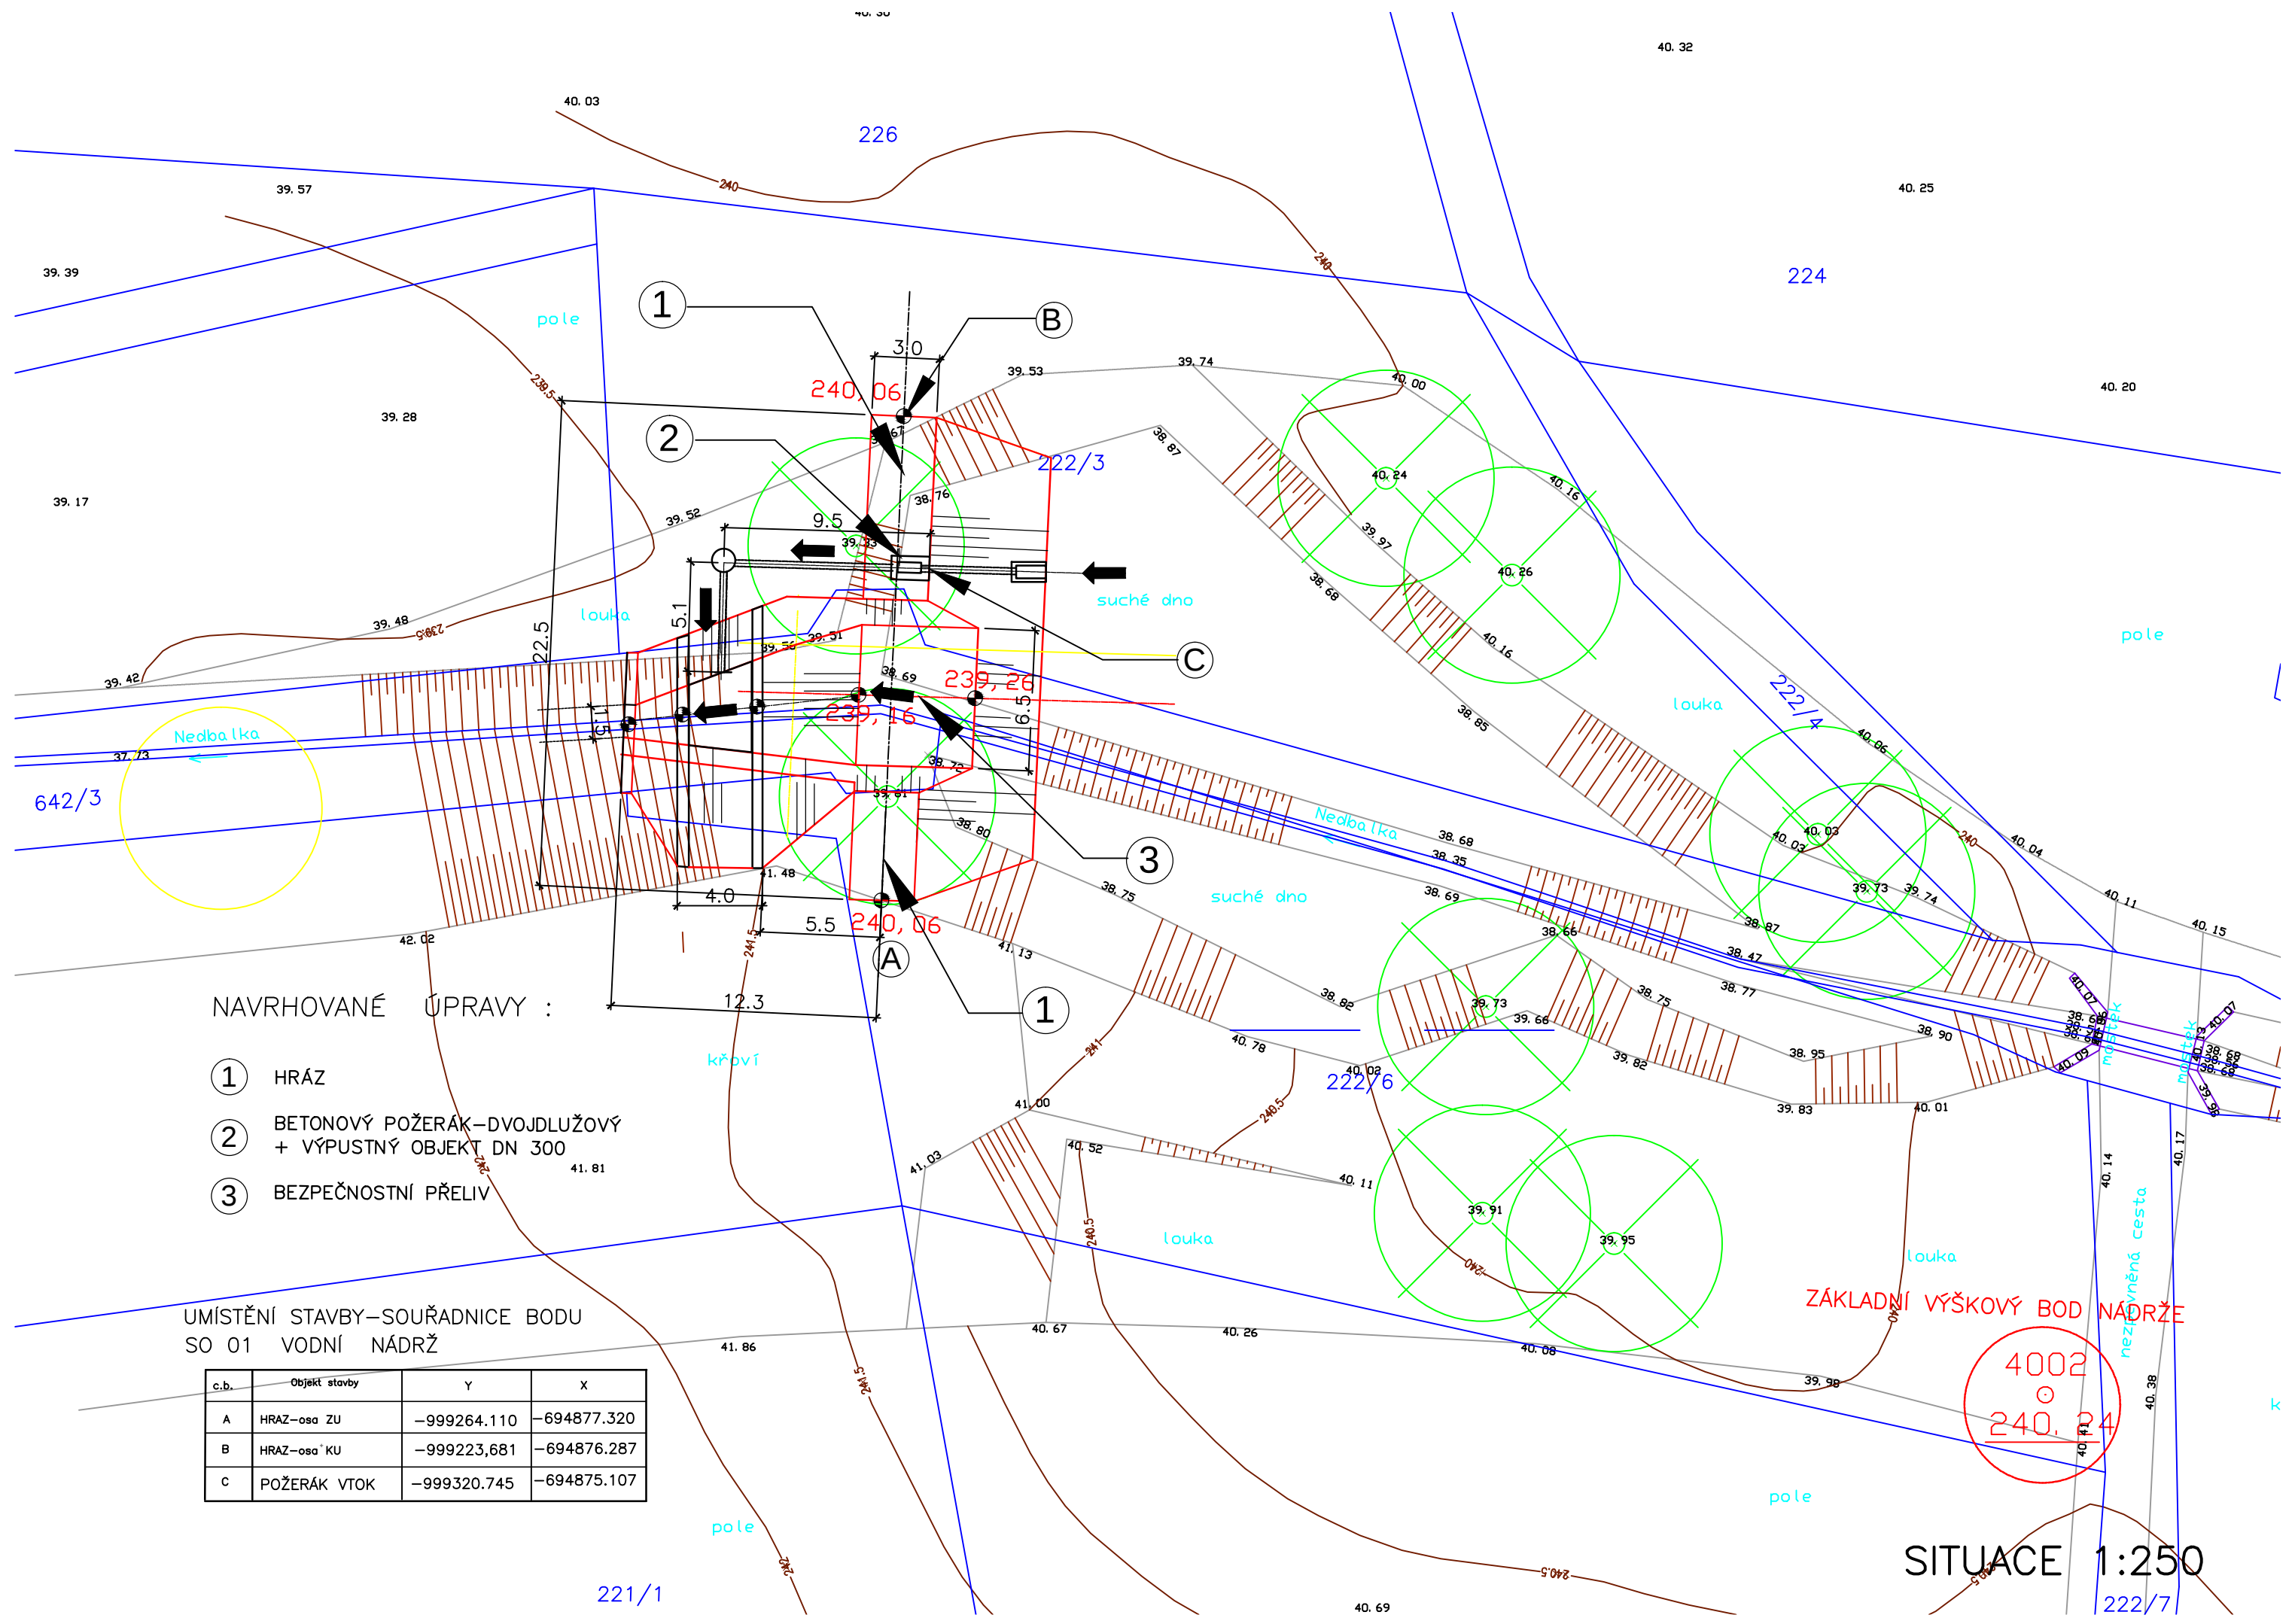

NAVRHOVANÉ ÚPRAVY :

- ① HRÁZ
- ② BETONOVÝ POŽERÁK—DVOJDLUŽOVÝ + VÝPUSTNÝ OBJEKT DN 300
- ③ BEZPEČNOSTNÍ PŘELIV

UMÍSTĚNÍ STAVBY—SOUŘADNICE BODU
SO 01 VODNÍ NÁDRŽ

c.b.	Objekt stavby	Y	X
A	HRAZ—osa ZU	—999264.110	—694877.320
B	HRAZ—osa KU	—999223,681	—694876.287
C	POŽERÁK VTOK	—999320.745	—694875.107

ZÁKLADNÍ VÝŠKOVÝ BOD NÁDRŽE

400.2
240.24

SITUACE 1:250