


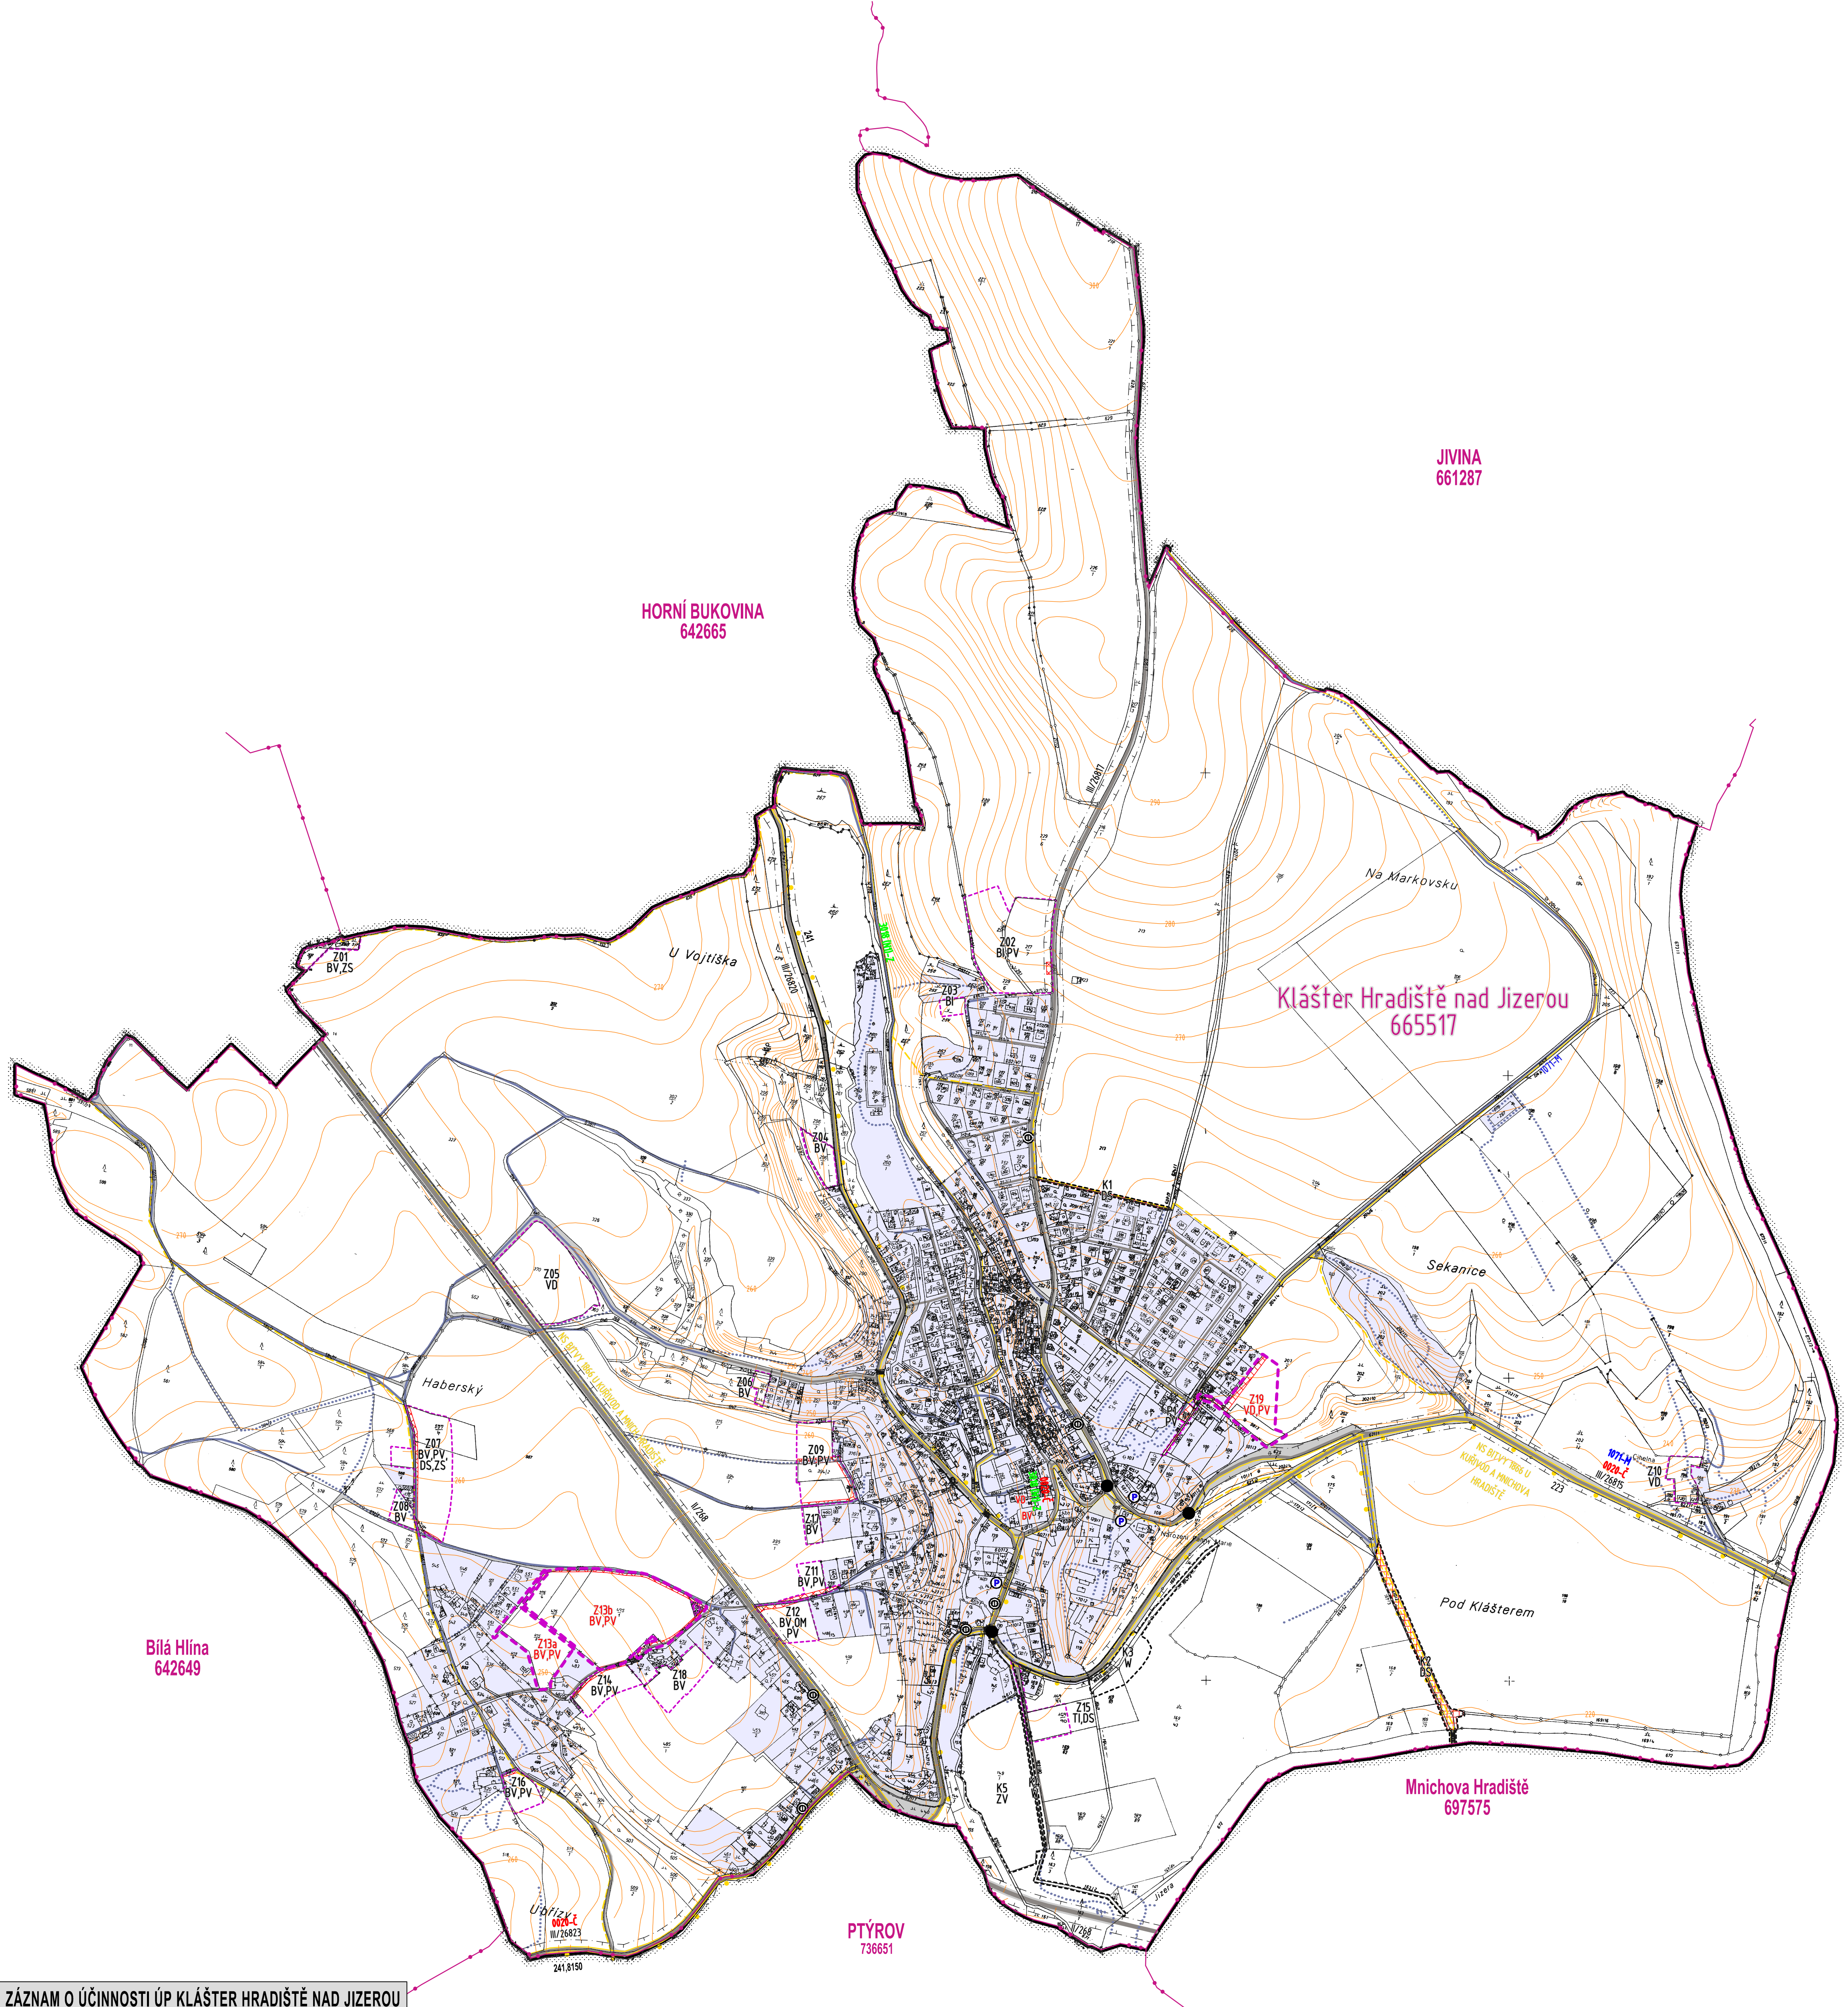

HRANICE		HRANICE ŘEŠENÉHO ÚZEMÍ	KÚ KLÁŠTER HRADIŠTĚ NAD JIZEROU	cca 462,14 ha
PLOCHY ZMĚN		ZASTAVĚNÉ ÚZEMÍ	STANOVENÉ K s. 7. 2017	cca 76,70 ha
PLOCHY STABILIZOVANÉ		HRANICE KATASTRÁLNÍHO ÚZEMÍ č. 665515		ICOB 538024
DS DOPRAVNÍ INFRASTRUKTURA SILNIČNÍ				- 0,50 / - 13,84 ha
PV VEŘEJNÁ PROSTRANSTVÍ				- 0,80 / - 0,79 ha
ZASTAVITELNÉ PLOCHY			Z01 - Z19	cca 14,05 ha
PLOCHY PŘESTAVBY			P1	cca 6,10 ha
PLOCHY ZMĚN V KRAJINĚ			K1 - K5	cca 3,83 ha
DOPRAVA		SILNICE II TRÍDY		II/288
		SILNICE III TRÍDY		III/2761, III/2762, III/2763, III/2823
		OCHRANNÉ PÁSMA KOMUNIKACE II. A III. TRÍDY		15 m
		MÍSTNÍ KOMUNIKACE		
		VEŘEJNÉ PŘÍSTUPNÉ ÚČELOVÉ KOMUNIKACE		
		OSTATNÍ KOMUNIKACE BEZ VLASTNÍHO POZEMKU		223, 241, 8150
		CYKLOSTEZKA		0020 - ČERVENÁ, 1071 - MODRÁ, 3018 (M) - ZELENÁ
		TURISTICKÁ STEZKA ZNAČENÁ		
		PARKOVIŠTĚ MIMO PROSTOR KOMUNIKACE		
		ZASTÁVKY AUTOBUSOVÉ DOPRAVY		
		DOPRAVNÍ ZÁVADY		
		OCHRANNÉ PÁSMA LETIŠTĚ LKMH CELÉ ŘEŠENÉ ÚZEMÍ		DLE ZÚR

KLÁŠTER HRADIŠTĚ NAD JIZEROU

k.ú.č. 665515 1:5 000

PROJEKTANT	PROJEKTANT	
ing.arch. Jan Kosík	ing.arch. Jan Kosík	
Jana Palácha 1121 Mladá Boleslav	Jana Palácha 1121 Mladá Boleslav	
IČO: 102 30 058	IČO: 102 30 058	
tel: 326 328 459, 773 663 584, mail: kosik@telecom.cz	tel: 326 328 459, 773 663 584, mail: kosik@telecom.cz	
KRAJ:	PORADOVATEL:	DATUM:
Středočeský	MU Mnichovo Hradiště	CERVENEC 2017
OBJEDNATEL:	OBJEDNATEL:	STUPĚŇ: První stav ÚP RÚH po vydaní změny č.1
MĚŘÍTKO:	MĚŘÍTKO:	MĚŘÍTKO:
1:500	1:500	1:500
ÚZEMNÍ PLÁN KLÁŠTER HRADIŠTĚ NAD JIZEROU	ÚZEMNÍ PLÁN KLÁŠTER HRADIŠTĚ NAD JIZEROU	AKCE 07/2018
PRÁVNÍ STAV ÚP PO VYDÁNÍ ZMĚNY č.1 ÚZEMNÍHO PLÁNU	PRÁVNÍ STAV ÚP PO VYDÁNÍ ZMĚNY č.1 ÚZEMNÍHO PLÁNU	FORMAT: 10 A4
OBSAH VÝKRESU:	OBSAH VÝKRESU:	PÁŘE:
VÝKRES KONCEPCIE DOPRAVNÍ INFRASTRUKTURY	VÝKRES KONCEPCIE DOPRAVNÍ INFRASTRUKTURY	N - 4
		Nº0

ZÁZNAM O ÚČINNOSTI ÚP KLÁŠTER HRADIŠTĚ NAD JIZEROU

PRÁVNÍ STAV ÚP PO VYDÁNÍ ZMĚNY č.1 ÚZEMNÍHO PLÁNU

Vydávající orgán: Zastupitelstvo obce Klášter Hradiště nad Jizerou

Opatření obecné povahy: 1/2017

Nabytí účinnosti: 05.7.2017

Pořizovatel: Městský úřad Mnichovo Hradiště

Oprávněná úřední osoba pořizovatele: Ing. Martina Nikodemová

vedoucí oddělení speciálních činností

Odbor výstavby a životního prostředí