


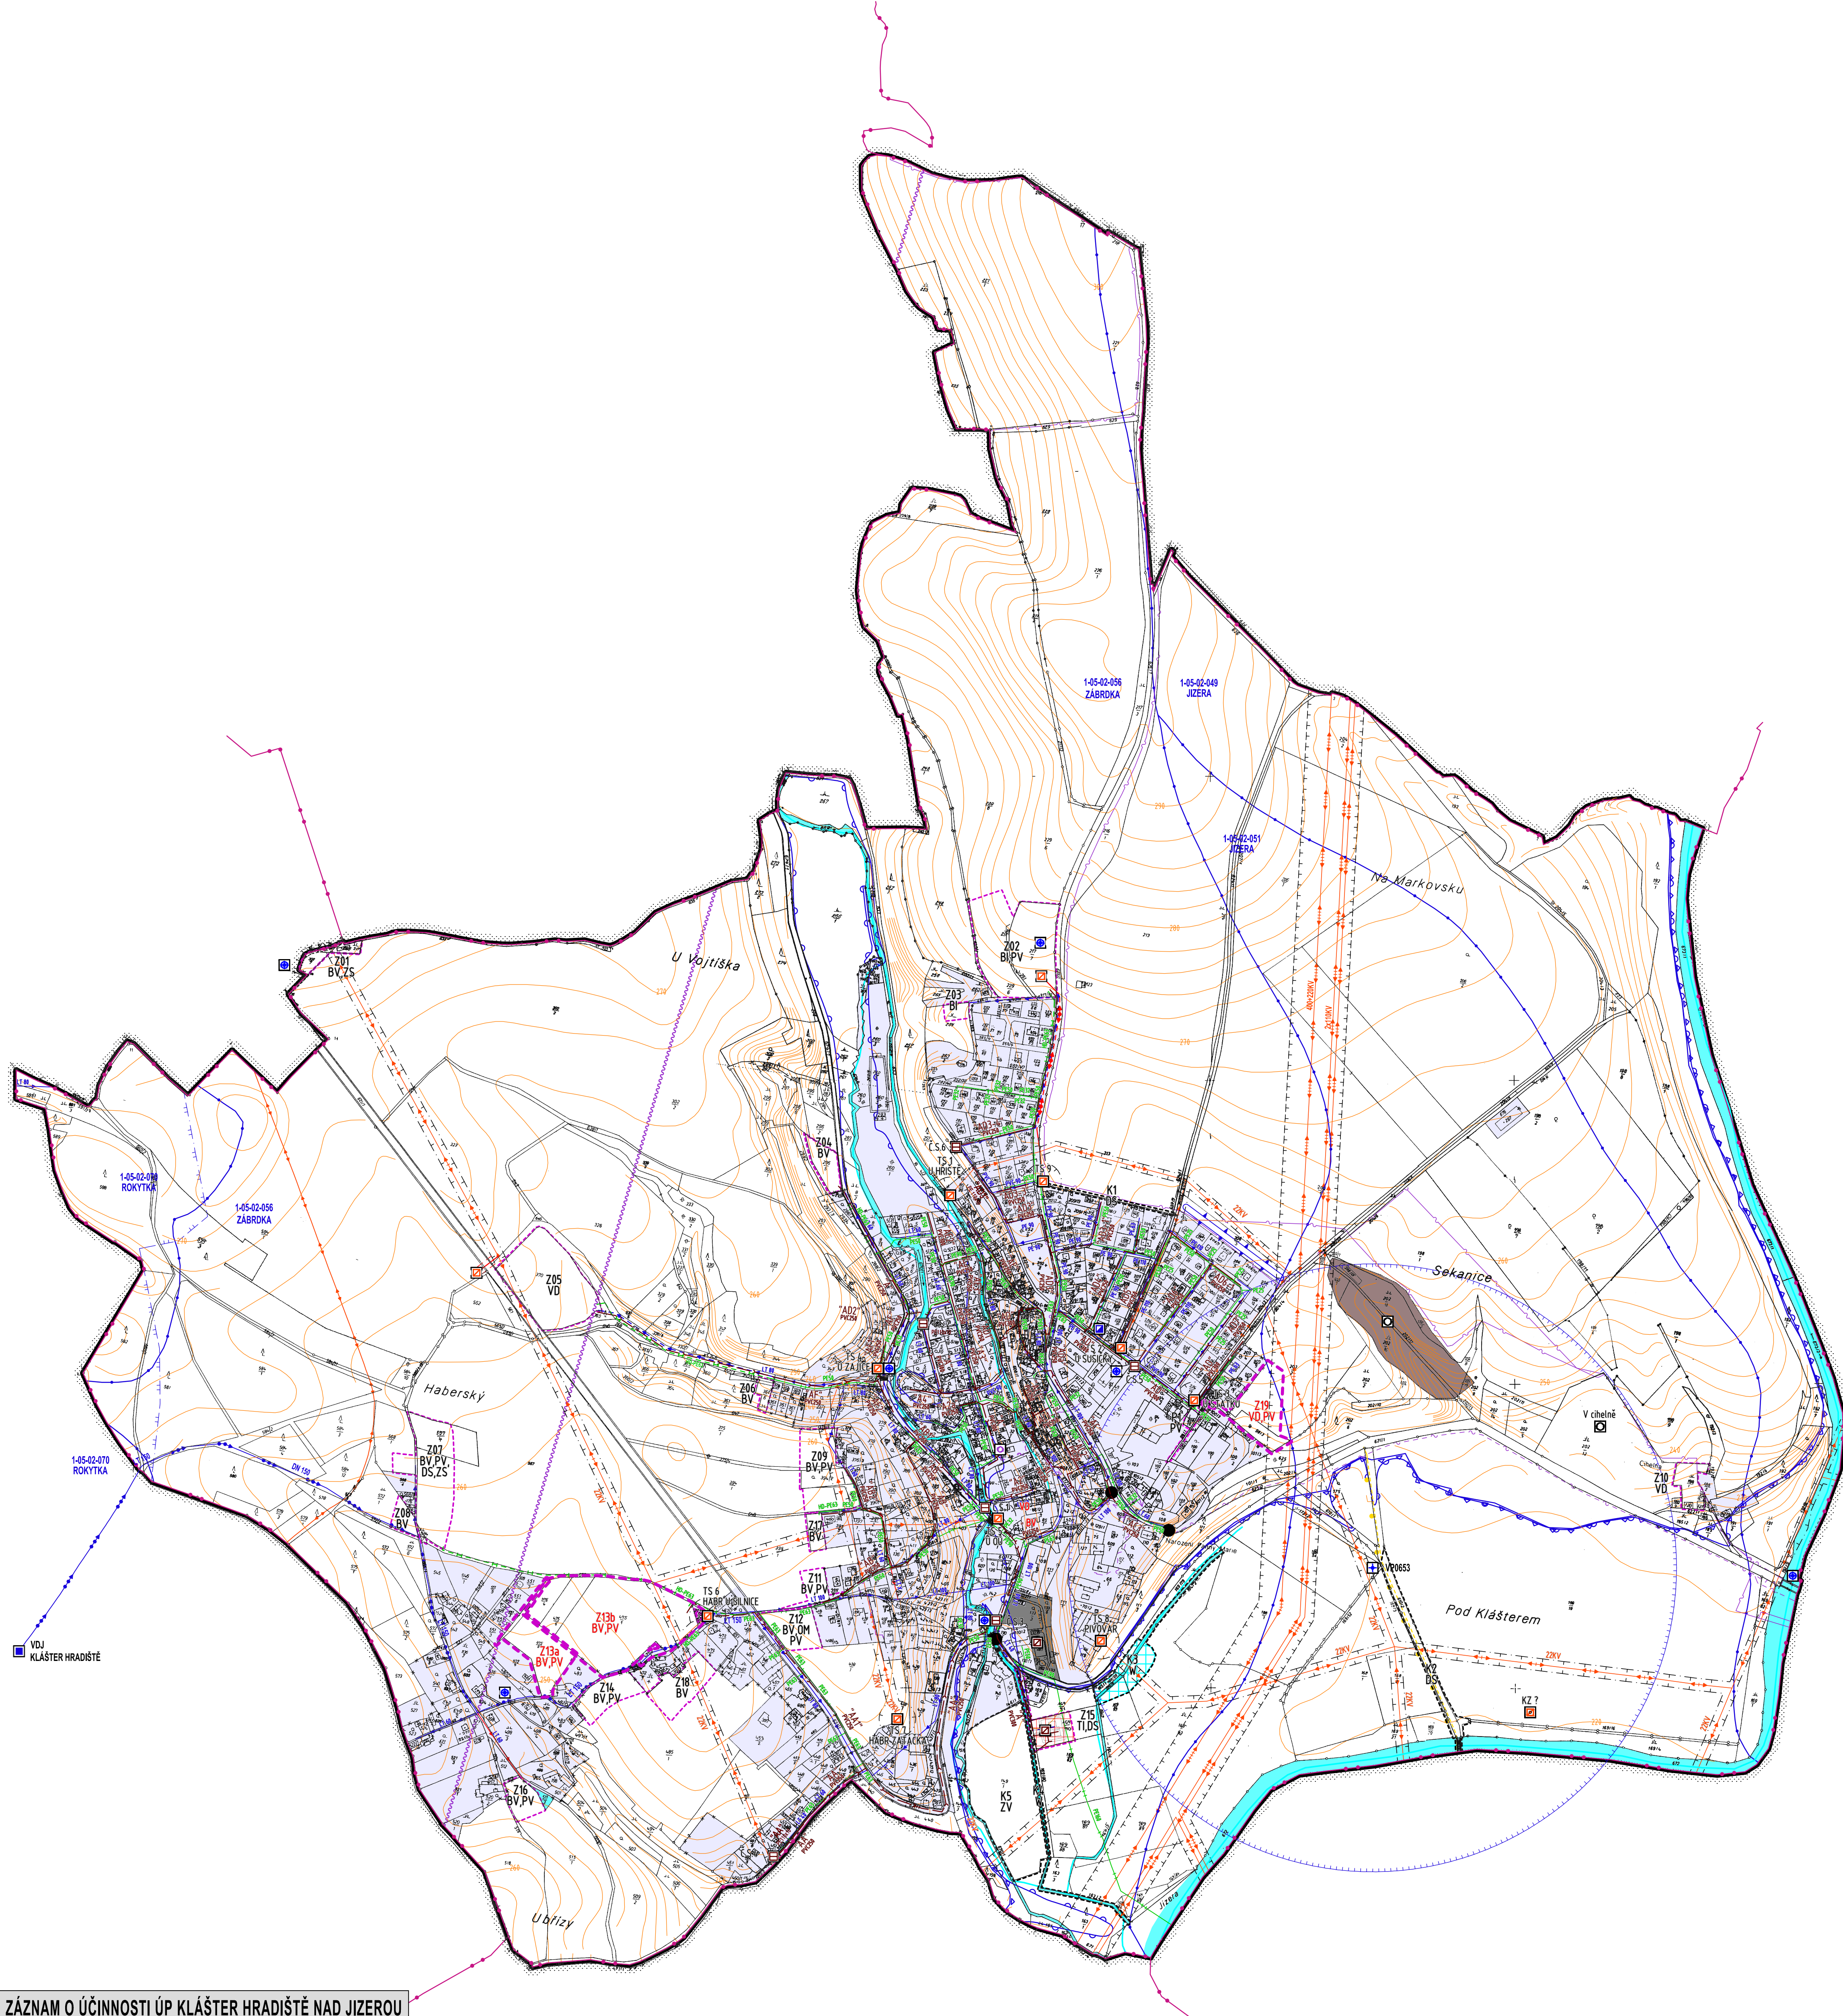

VODNÍ HOSPODÁŘSTVÍ		
	AUTOMATICKÁ TLAKOVÁ STANICE	VDJ KLÁŠTER HRADIŠTĚ (NA K.Ú. BÍLA HLINA)
	OCHRANNÉ PÁSMO VODNÍHO ZDROJE	ATS
	VRANITELNÁ OBLAST	CELÝ KATASTR
	VODNÍ ÚTVARY PODZEMNÍCH VOD	CELÝ KATASTR
	VODOVODNÍ SÍŤ VČETNĚ OCHRANNÉHO PÁSMO	PROPOJOVACÍ VODOVODNÍ RAD
	VODNÍ ÚTVARY POVRCHOVÝCH VOD	BEZJIMENNÉ VODNÍ TOKY, JIZERA, ZABROKA
	POZOROVACÍ VRT ČHMÚ	VP0653
	OCHRANNÉ PÁSMO POZOROVACÍHO VRTU ČHMÚ	500 m
	ZDROJ POŽÁRNÍ VODY	
	ZÁPLAVOVÉ ÚZEMÍ STANOVENÉ	Q ₁₀₀
	AKTIVNÍ ZÁPLAVOVÉ ÚZEMÍ	Q ₂
	ÚZEMÍ ZVLÁŠTNÍ PODOBNÉ VODNÍ NÁDRŽE JOSEFŮV DŮL	Q ₂
	POVODÍ ROZVODŮ	1-05-02-070 ROKYTKA, 1-05-02-056 ZABROKA, 1-05-02-049, 1-05-02-051 JIZERA
	OBJEKT / ZAŘÍZENÍ PROTIPOVODŇOVÉ OCHRANY	HRÁZ PROTI PŘÍVALOVÝM DEŠTŮM
	STOKOVÁ SÍŤ - KANALIZACE SPLAŠKOVÁ	
	STOKOVÁ SÍŤ - VÝTLAK	
	MÍSTNÍ ČISTIŘNA ODPADNÍCH VOD	ČOV KLÁŠTER HRADIŠTĚ NAD JIZEROU, ČOV PIVOVAR
	ČERPAČÍ STANICE ODPADNÍCH VOD	Č.S. 1-6
TECHNICKÁ INFRASTRUKTURA		
	NADZEMNÍ VEDENÍ ELEKTRIZAČNÍ SOUSTAVY	VVN 400 + 220KV
	NADZEMNÍ VEDENÍ ELEKTRIZAČNÍ SOUSTAVY	VVN 110 KV
	NADZEMNÍ VEDENÍ ELEKTRIZAČNÍ SOUSTAVY	VN 1-35 KV
	PODZEMNÍ KABELOVÉ VEDENÍ ELEKTRIZAČNÍ SOUSTAVY	VN 1-35 KV
	OCHRANNÁ PÁSMO VVN A VN	nad 400 KV 30 m, 220-400 KV 20 m, 110-220 KV 12 m, 1-35 KV 7 (10)
	VÝROBNÍ ELEKTRÁRNY	MVE
	TRAFOSTANICE	10
	OCHRANNÉ PÁSMO TRAFOSTANICE	2 m (30 m)
	KOMUNIKAČNÍ VEDENÍ VČ. OCHRANNÉHO PÁSMO	DÁLKOVÝ OPTICKÝ KABEL OP 1 m
	KOMUNIKAČNÍ VEDENÍ VČ. OCHRANNÉHO PÁSMO	SĐELOVACÍ KABELY OP 1 m
	KOMUNIKAČNÍ VEDENÍ	RADIOTELEFONNÍ TRASA
	ELEKTRONICKÉ KOMUNIKAČNÍ ZAŘÍZENÍ	AUTOMATICKÁ TELEFONNÍ ÚSTŘEDNA
	VEDENÍ PLYNOVODU VČ. OCHRANNÉHO PÁSMO	STL OP 1 m
HRANICE		
	HRANICE ŘEŠENÉHO ÚZEMÍ	KÚ KLÁŠTER HRADIŠTĚ NAD JIZEROU cca 462,14 ha
	ZASTAVĚNÉ ÚZEMÍ	STANOVENÉ K s. 7. 2017 cca 76,70 ha
	HRANICE KATASTRÁLNÍHO ÚZEMÍ č. 665515	ICOB 538024
PLOCHY ZMĚN		
	T1 TECHNICKÁ INFRASTRUKTURA INŽENÝRSKÉ SÍTĚ	~ 0,30 / ~ 0,70 ha
	TO TECH. INF. PLOCHY PRO STAVBY A ZAŘÍZENÍ PRO NAKLÁDÁNÍ S ODPADY	0,00 / ~ 2,23 ha
	W PLOCHY VODNÍ A VODOHOSPODÁŘSKÉ	~ 0,82 / ~ 7,67 ha
	ZASTAVITELNÉ PLOCHY	Z01 - Z19 cca 14,05 ha
	PLOCHY PŘESTAVBY	P1 cca 0,10 ha
	PLOCHY ZMĚN V KRAJINĚ	K1 - K5 cca 3,83 ha

ZÁZNAM O ÚČINNOSTI ÚP KLÁŠTER HRADIŠTĚ NAD JIZEROU

PRÁVNÍ STAV ÚP PO VYDÁNÍ ZMĚNY č.1 ÚZEMNÍHO PLÁNU

Vydávající orgán: Zastupitelstvo obce Klášter Hradiště nad Jizerou

Opakování účinnosti: 05. 7. 2017

Pořizovatel: Městský úřad Mnichovo Hradiště

Oprávněná úřední osoba pořizovatele: Ing. Martina Nikodemová

vedoucí oddělení speciálních činností

Odboru výstavby a životního prostředí

KLÁŠTER HRADIŠTĚ NAD JIZEROU

k.ú.č. 665515 1:5 000



PROJEKTANT	PROJEKTANT	
ing.arch. Jan Kosík	ing.arch. Jan Kosík	
Jana Palácha 1121 Mladá Boleslav	Jana Palácha 1121 Mladá Boleslav	PROJEKČNÍ KANCELÁŘ
IČO: 102 30 098	IČO: 102 30 098	ŠARHÁROVA 272, 285 01 Mladá Boleslav
tel: 326 328 459, 773 663 584, mail: kosik@telecom.cz	tel: 326 328 459, 773 663 584, mail: kosik@telecom.cz	tel: 326 735 260, 326 735 391, 326 735 392
Síťováčsky	PORIZOVATEL: MÚ Mnichovo Hradiště	DATUM: ČERVENEC 2017
KRAJ:	OBEC KLÁŠTER HRADIŠTĚ NAD JIZEROU	STUPNĚ: První stav ÚP RÚH po vydaní změny č.1
NAZEV AKCE:		MĚŘITVO: 1 : 5000
		ZAK. ČÍSLO: AKCE 07/2018
		FORMAT: 10 A4
OBSAH VÝKRESU:	ČÍSLO VÝKRESU:	PÁŘE:
VÝKRES KONCEPCE TECHNICKÉ INFRASTRUKTURY	N - 5	Nº 0