


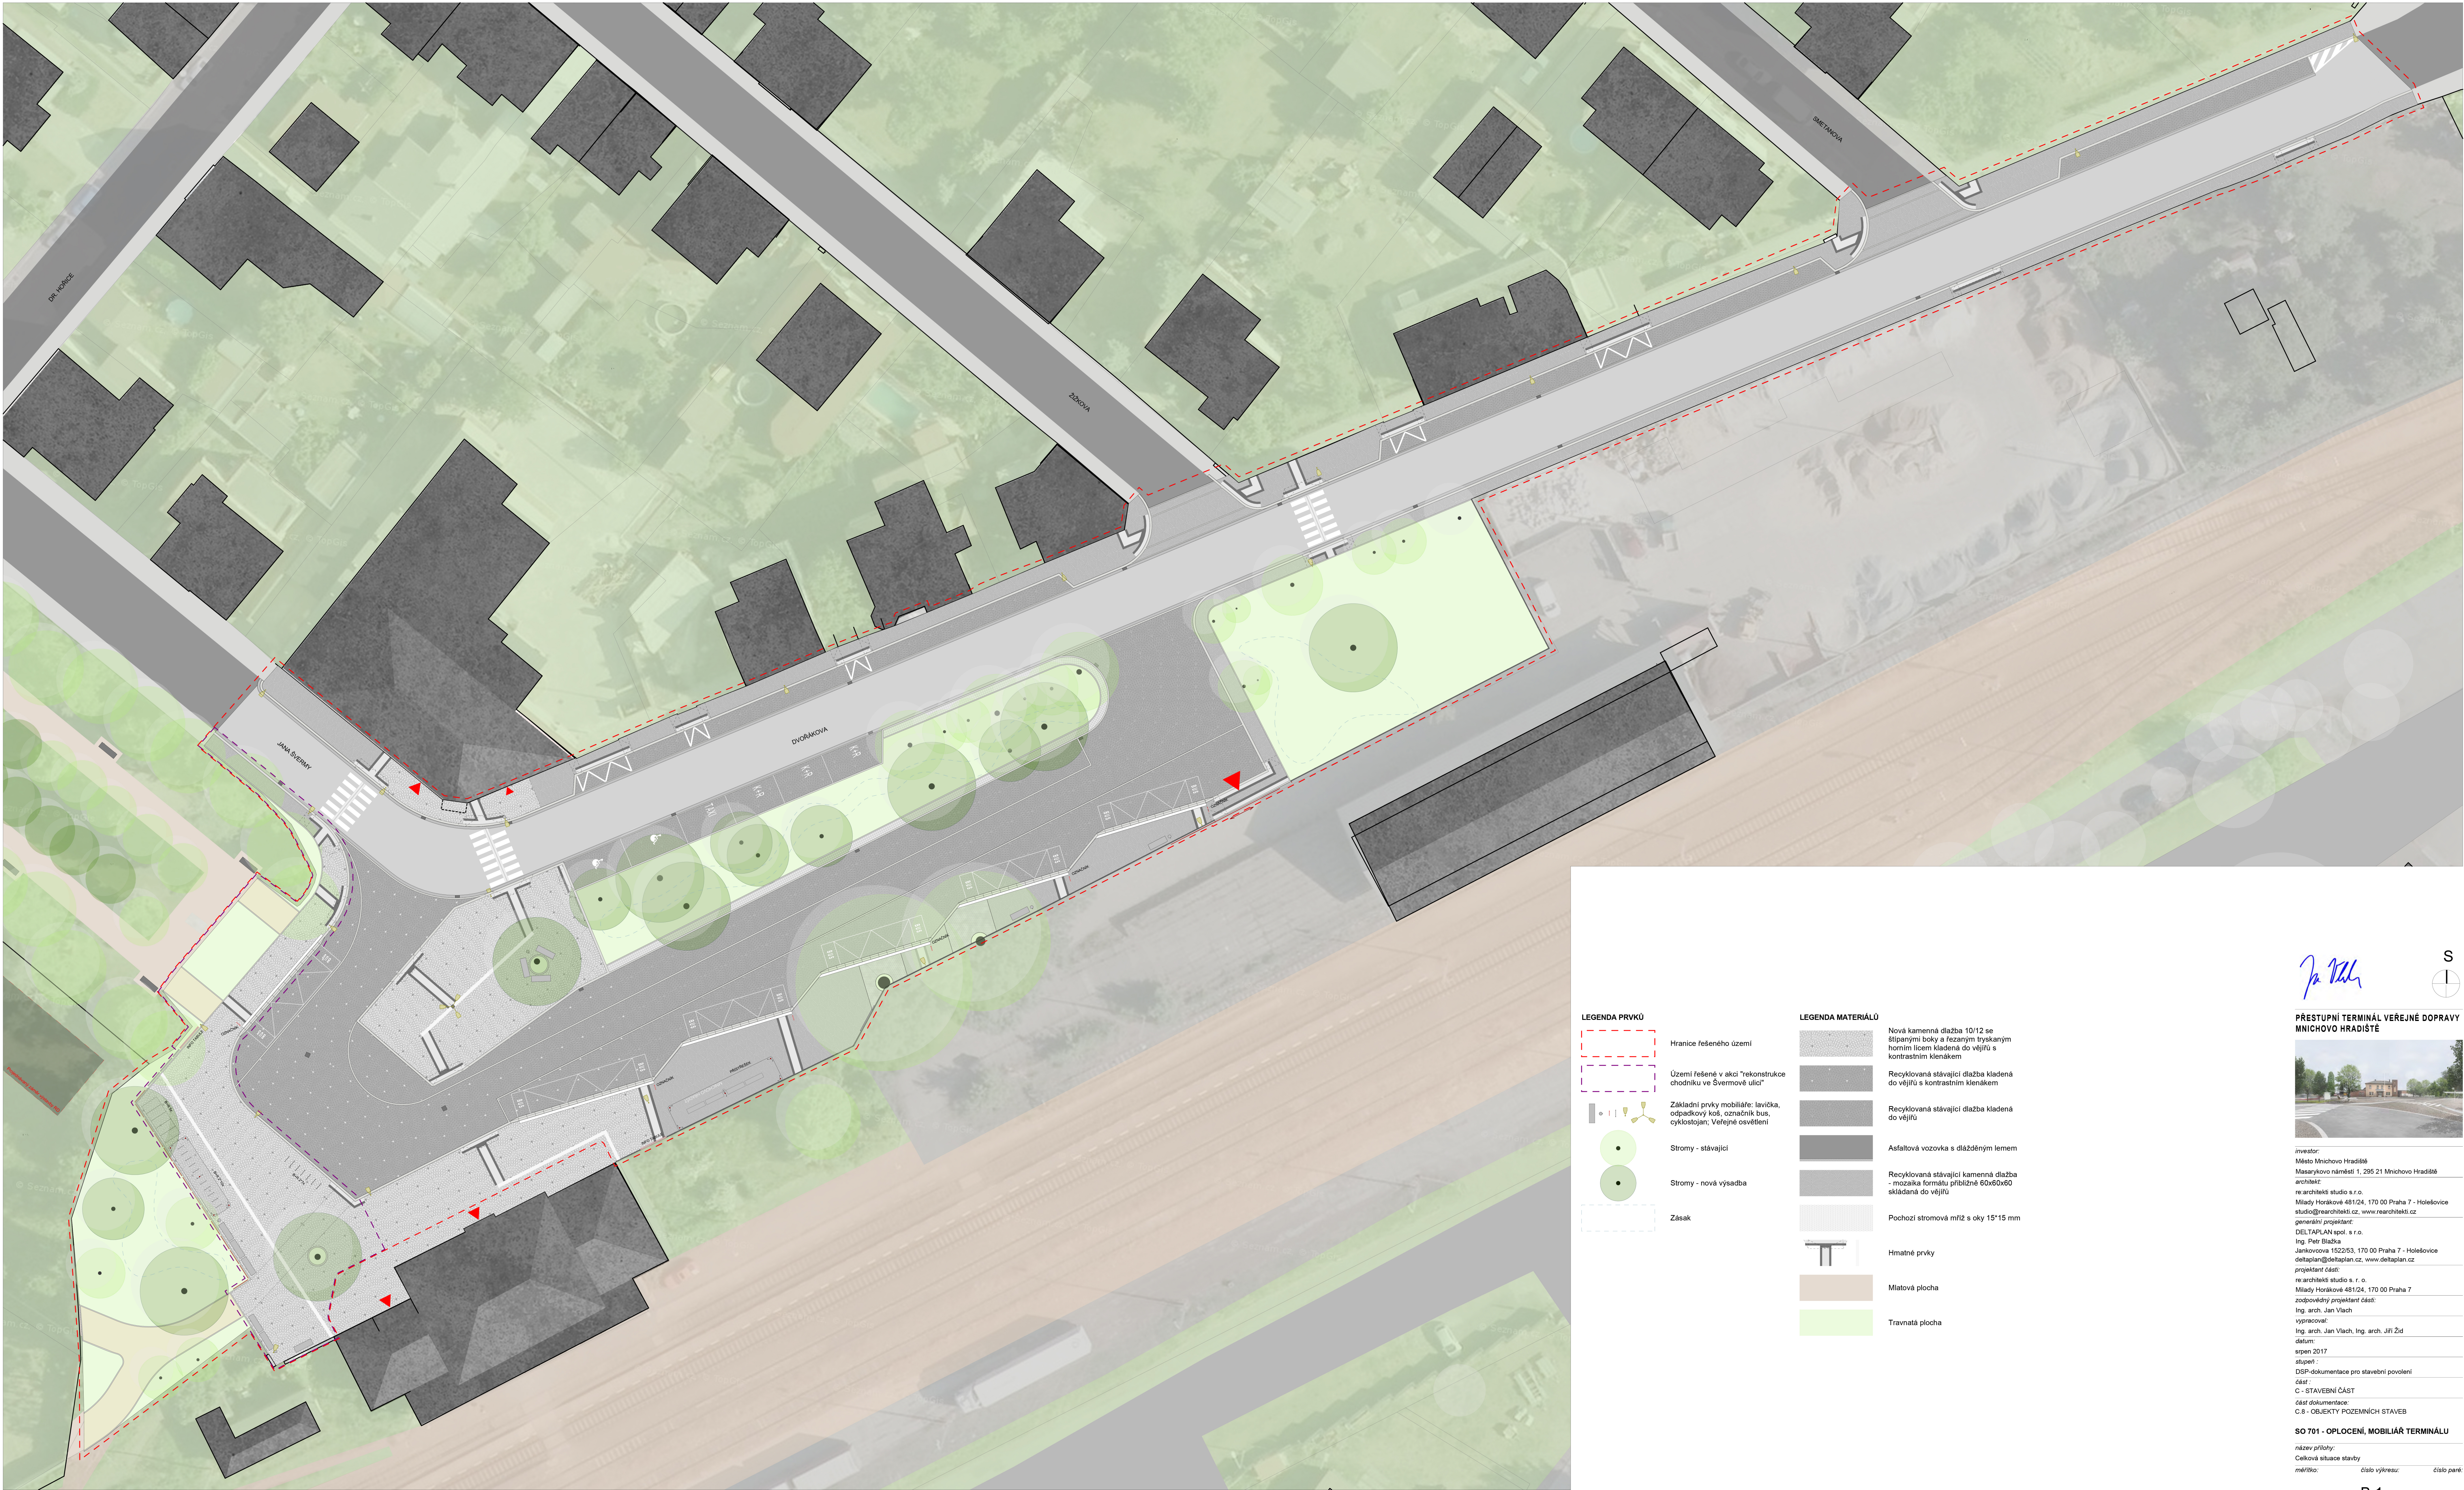


LEGENDA PRVKŮ

- Hranice řešeného území
- Území řešené v akci "rekonstrukce chodníku ve Švermové ulici"
- Základní prvky mobiliáře: lavička, odpadkový koš, označnický bus, cyklostojan; Veřejné osvětlení
- Stromy - stávající
- Stromy - nová výsadba
- Zásak

LEGENDA MATERIÁLŮ

- Nová kamenná dlažba 10/12 se šlitpanými boky a řezaným tryskaným horním lícem kladená do vějířu s kontrastním klenákem
- Recyklovaná stávající dlažba kladená do vějířu s kontrastním klenákem
- Recyklovaná stávající dlažba kladená do vějířu
- Asfaltová vozovka s dlažďádným lemem
- Recyklovaná stávající kamenná dlažba - mozaika formátu přibližně 60x60x60 skládaná do vějířu
- Pochodzí stromová mlíž s oky 15*15 mm
- Hmatné prvky
- Mlativá plocha
- Travnatá plocha

Jan Vlach

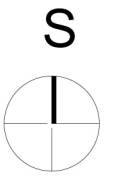

PRĚSTUPNÍ TERMINÁL VEŘEJNÉ DOPRAVY
MNÍCHOVO HRADÍŠTĚ



investor:
Město Mníchovo Hradiště
Masarykovo náměstí 1, 285 21 Mníchovo Hradiště
architekt:
re:architekti studio s.r.o.
Mladý Horákov 481/24, 170 00 Praha 7 - Holešovice
generální projektant:
DELTAPLAN spol. s r.o.
Ing. Petr Blažka
Jankovcova 1522/53, 170 00 Praha 7 - Holešovice
deltaplan@deltaplan.cz, www.deltaplan.cz
projektant část:
re:architekti studio s. r. o.
Mladý Horákov 481/24, 170 00 Praha 7
zodpovědný projektant část:
Ing. arch. Jan Vlach
vypracoval:
Ing. arch. Jan Vlach, Ing. arch. Jiří Žid
datum:
srpen 2017
stupeň:
DSP - dokumentace pro stavební povolení
část:
C - STAVEBNÍ ČÁST
část dokumentace:
C.8 - OBJEKTY POZEMNÍCH STAVEB

SO 701 - OPLOČENÍ, MOBILIÁR TERMINÁLU

název přílohy:
Celková situace stávky
měřítko:
číslo výkresu:
číslo paré: