


ÚZEMNĚ ANALYTICKÉ PODKLADY PRO SPRÁVNÍ ÚZEMÍ
OBCE S ROZŠÍŘENOU PŮSOBNOSTÍ
MNICHOVO HRADIŠTĚ

ROZBOR UDRŽITELNÉHO ROZVOJE ÚZEMÍ
AKTUALIZACE 2020

LIMITY

1:20 000

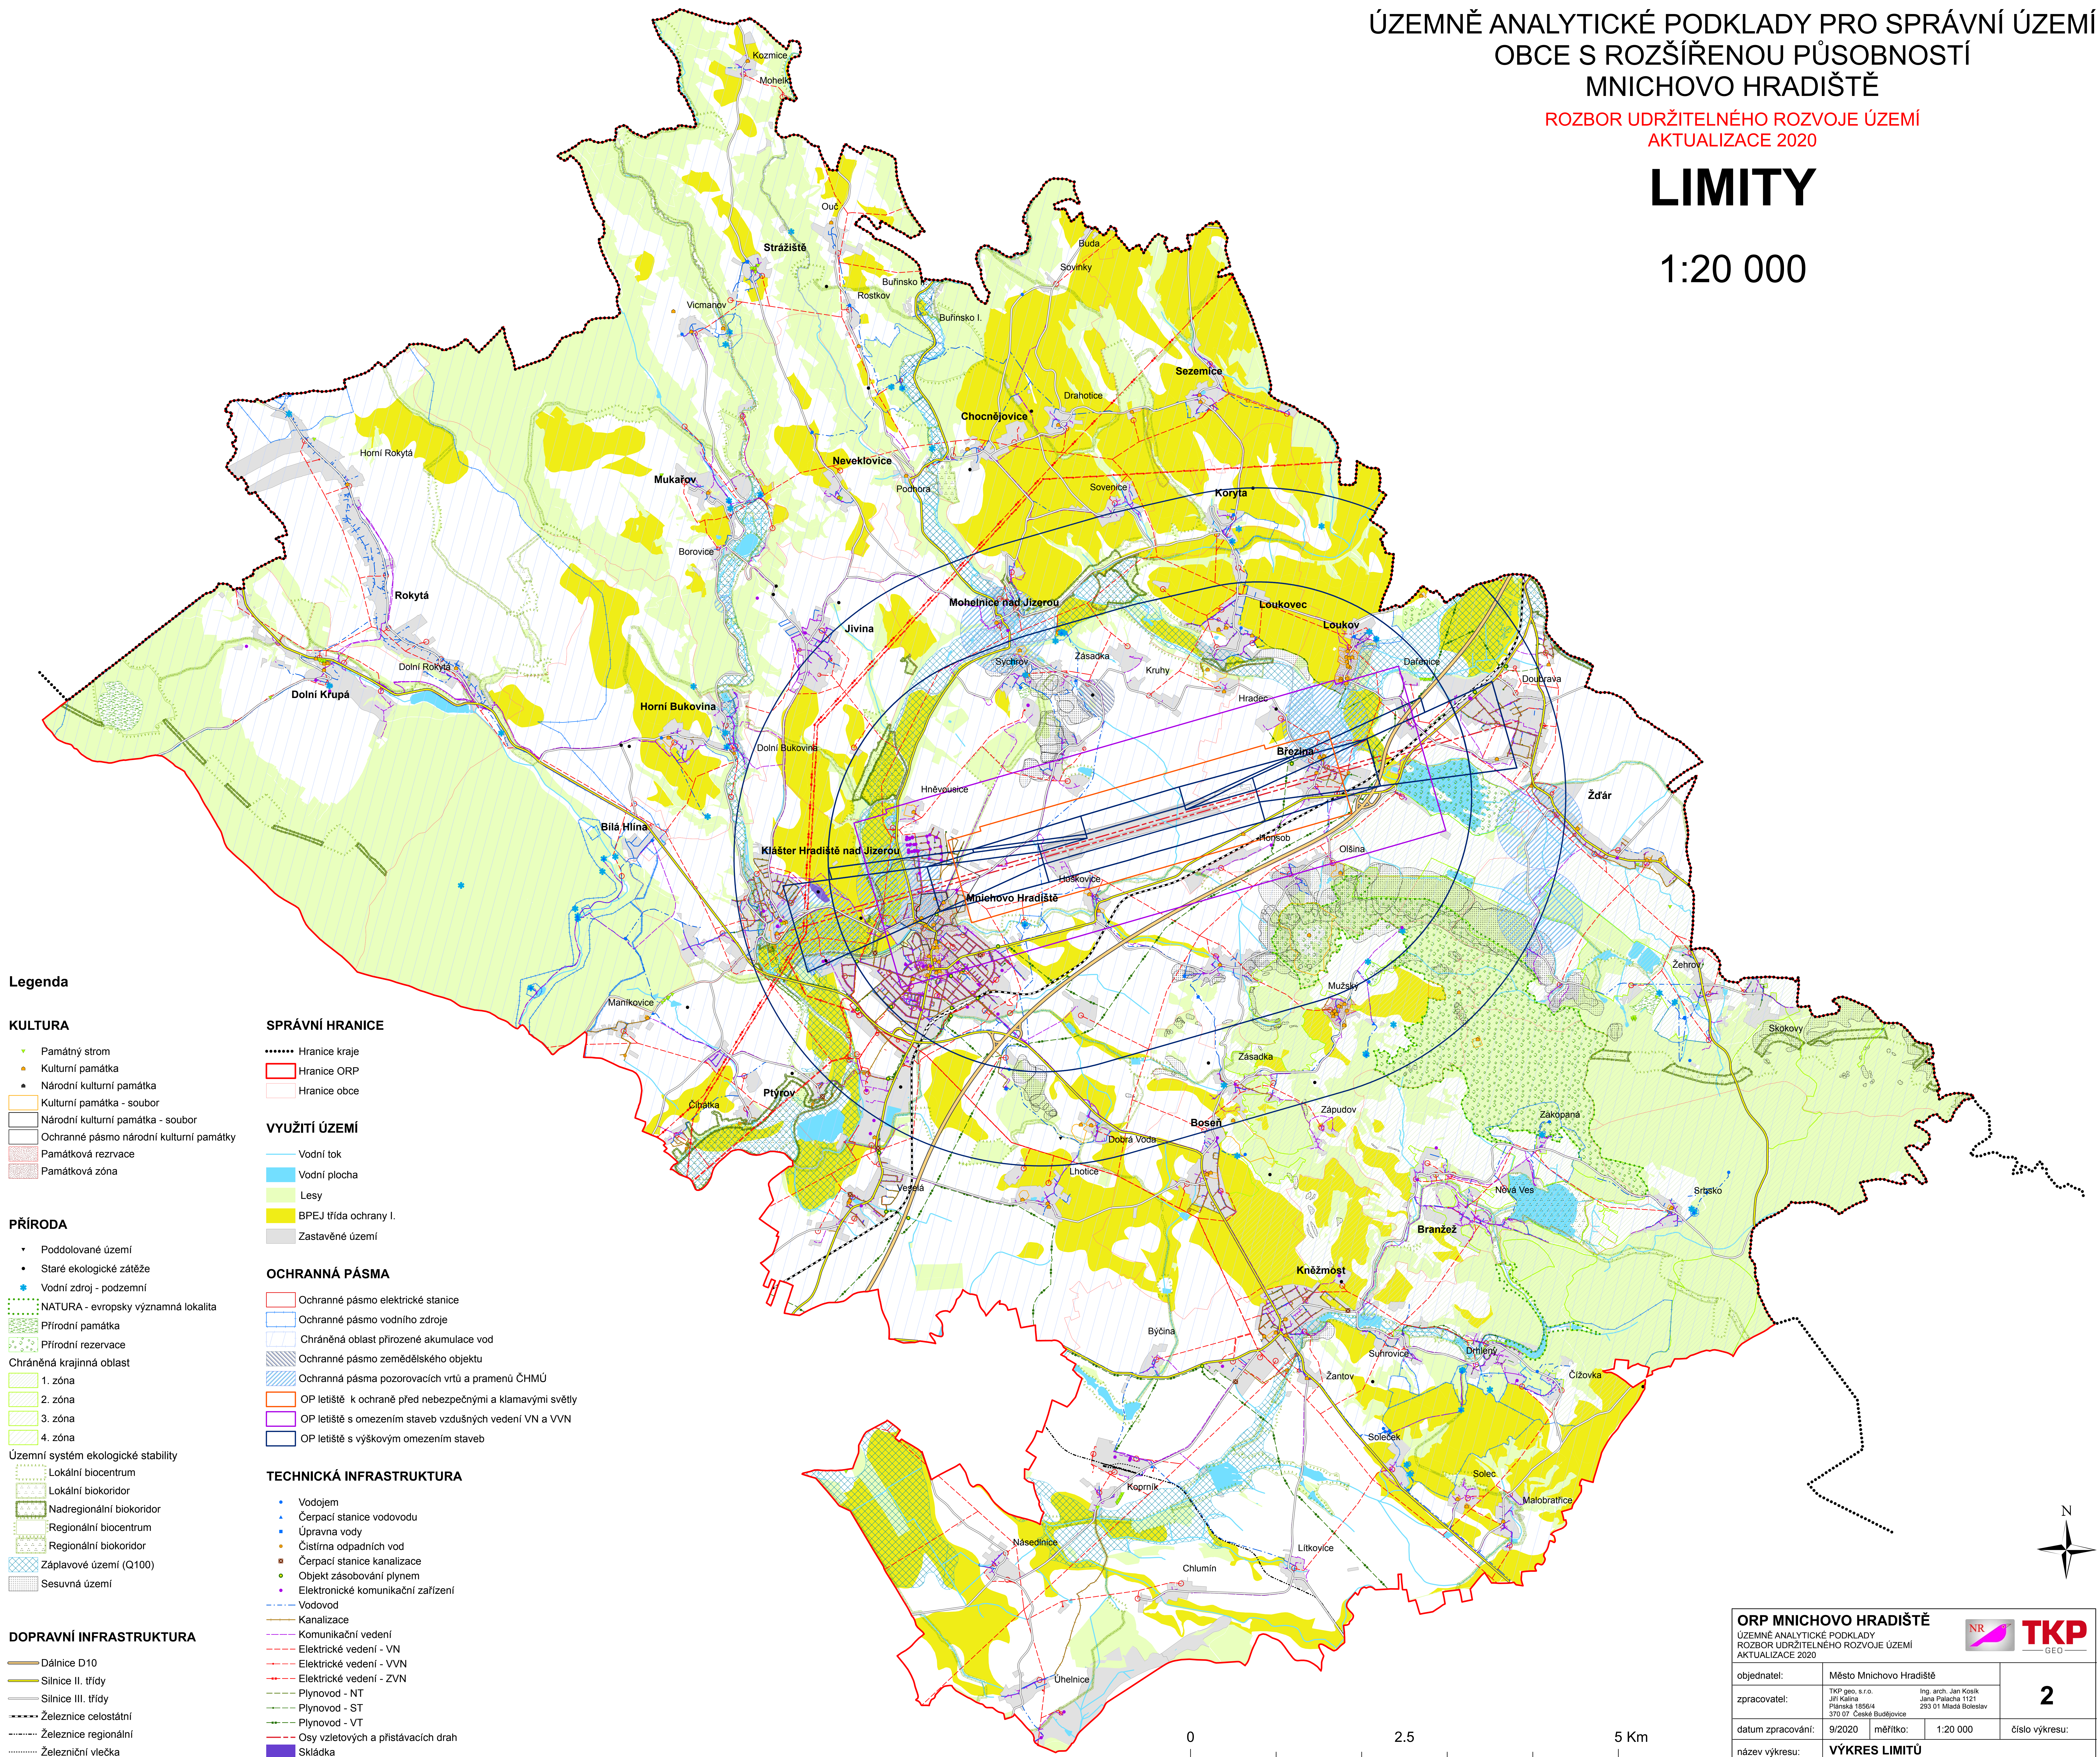

Legenda

KULTURA

- Památný strom
- Kulturní památka
- Národní kulturní památka
- Kulturní památka - soubor
- Národní kulturní památka - soubor
- Ochranné pásmo národní kulturní památky
- Památková rezzvace
- Památková zóna

PŘÍRODA

- Poddolované území
- Staré ekologické zátěže
- Vodní zdroj - podzemní
- NATURA - evropsky významná lokalita
- Přírodní památka
- Přírodní rezervace
- Chráněná krajinná oblast
- 1. zóna
- 2. zóna
- 3. zóna
- 4. zóna
- Územní systém ekologické stability
- Lokální biocentrum
- Lokální biokoridor
- Nadregionální biokoridor
- Regionální biocentrum
- Regionální biokoridor
- Záplavové území (Q100)
- Sesuvná území

DOPRAVNÍ INFRASTRUKTURA

- Dálnice D10
- Silnice II. třídy
- Silnice III. třídy
- Železnice celostátní
- Železnice regionální
- Železniční vlečka

SPRÁVNÍ HRANICE

- Hranice kraje
- Hranice ORP
- Hranice obce

VYUŽITÍ ÚZEMÍ


- Vodní tok
- Vodní plocha
- Lesy
- BPEJ třída ochrany I.
- Zastavěné území

OCHRANNÁ PÁSMA

- Ochranné pásmo elektrické stanice
- Ochranné pásmo vodního zdroje
- Chráněná oblast přirozené akumulace vod
- Ochranné pásmo zemědělského objektu
- Ochranná pásma pozorovacích věží a pramenů ČHMÚ
- OP letiště k ochraně před nebezpečnými a klamavými světly
- OP letiště s omezením staveb vzdušných vedení VN a VVN
- OP letiště s výškovým omezením staveb

TECHNICKÁ INFRASTRUKTURA

- Vodojem
- Čerpací stanice vodovodu
- Úprava vody
- Čistírna odpadních vod
- Čerpací stanice kanalizace
- Objekt zásobování plynem
- Elektronické komunikační zařízení
- Vodovod
- Kanalizace
- Komunikační vedení
- Elektrické vedení - VN
- Elektrické vedení - VVN
- Elektrické vedení - ZVN
- Plynovod - NT
- Plynovod - ST
- Plynovod - VT
- Osy vzletových a přistávacích drah
- Skládka

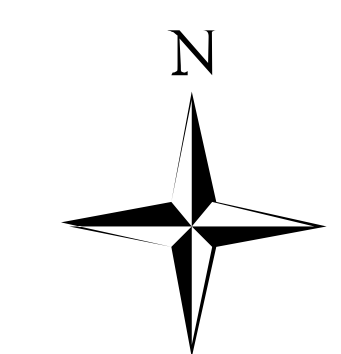

0 2.5 5 Km

ORP MNICHOVO HRADIŠTĚ					
ÚZEMNĚ ANALYTICKÉ PODKLADY ROZBOR UDRŽITELNÉHO ROZVOJE ÚZEMÍ AKTUALIZACE 2020					
objednatel:		Město Mnichovo Hradiště			
zpracovatel:		TKP geo, s.r.o. Jiří Kalina Pláněná 1856/4 370 07, České Budějovice			
datum zpracování:		9/2020	měřítko:	1:20 000	2
název výkresu:		VÝKRES LIMITŮ			