


ÚZEMNĚ ANALYTICKÉ PODKLADY PRO SPRÁVNÍ ÚZEMÍ  
OBCE S ROZŠÍŘENOU PŮSOBNOSTÍ  
MNICHOVO HRADIŠTĚ

ROZBOR UDRŽITELNÉHO ROZVOJE ÚZEMÍ  
AKTUALIZACE 2020

**LIMITY**

1:20 000

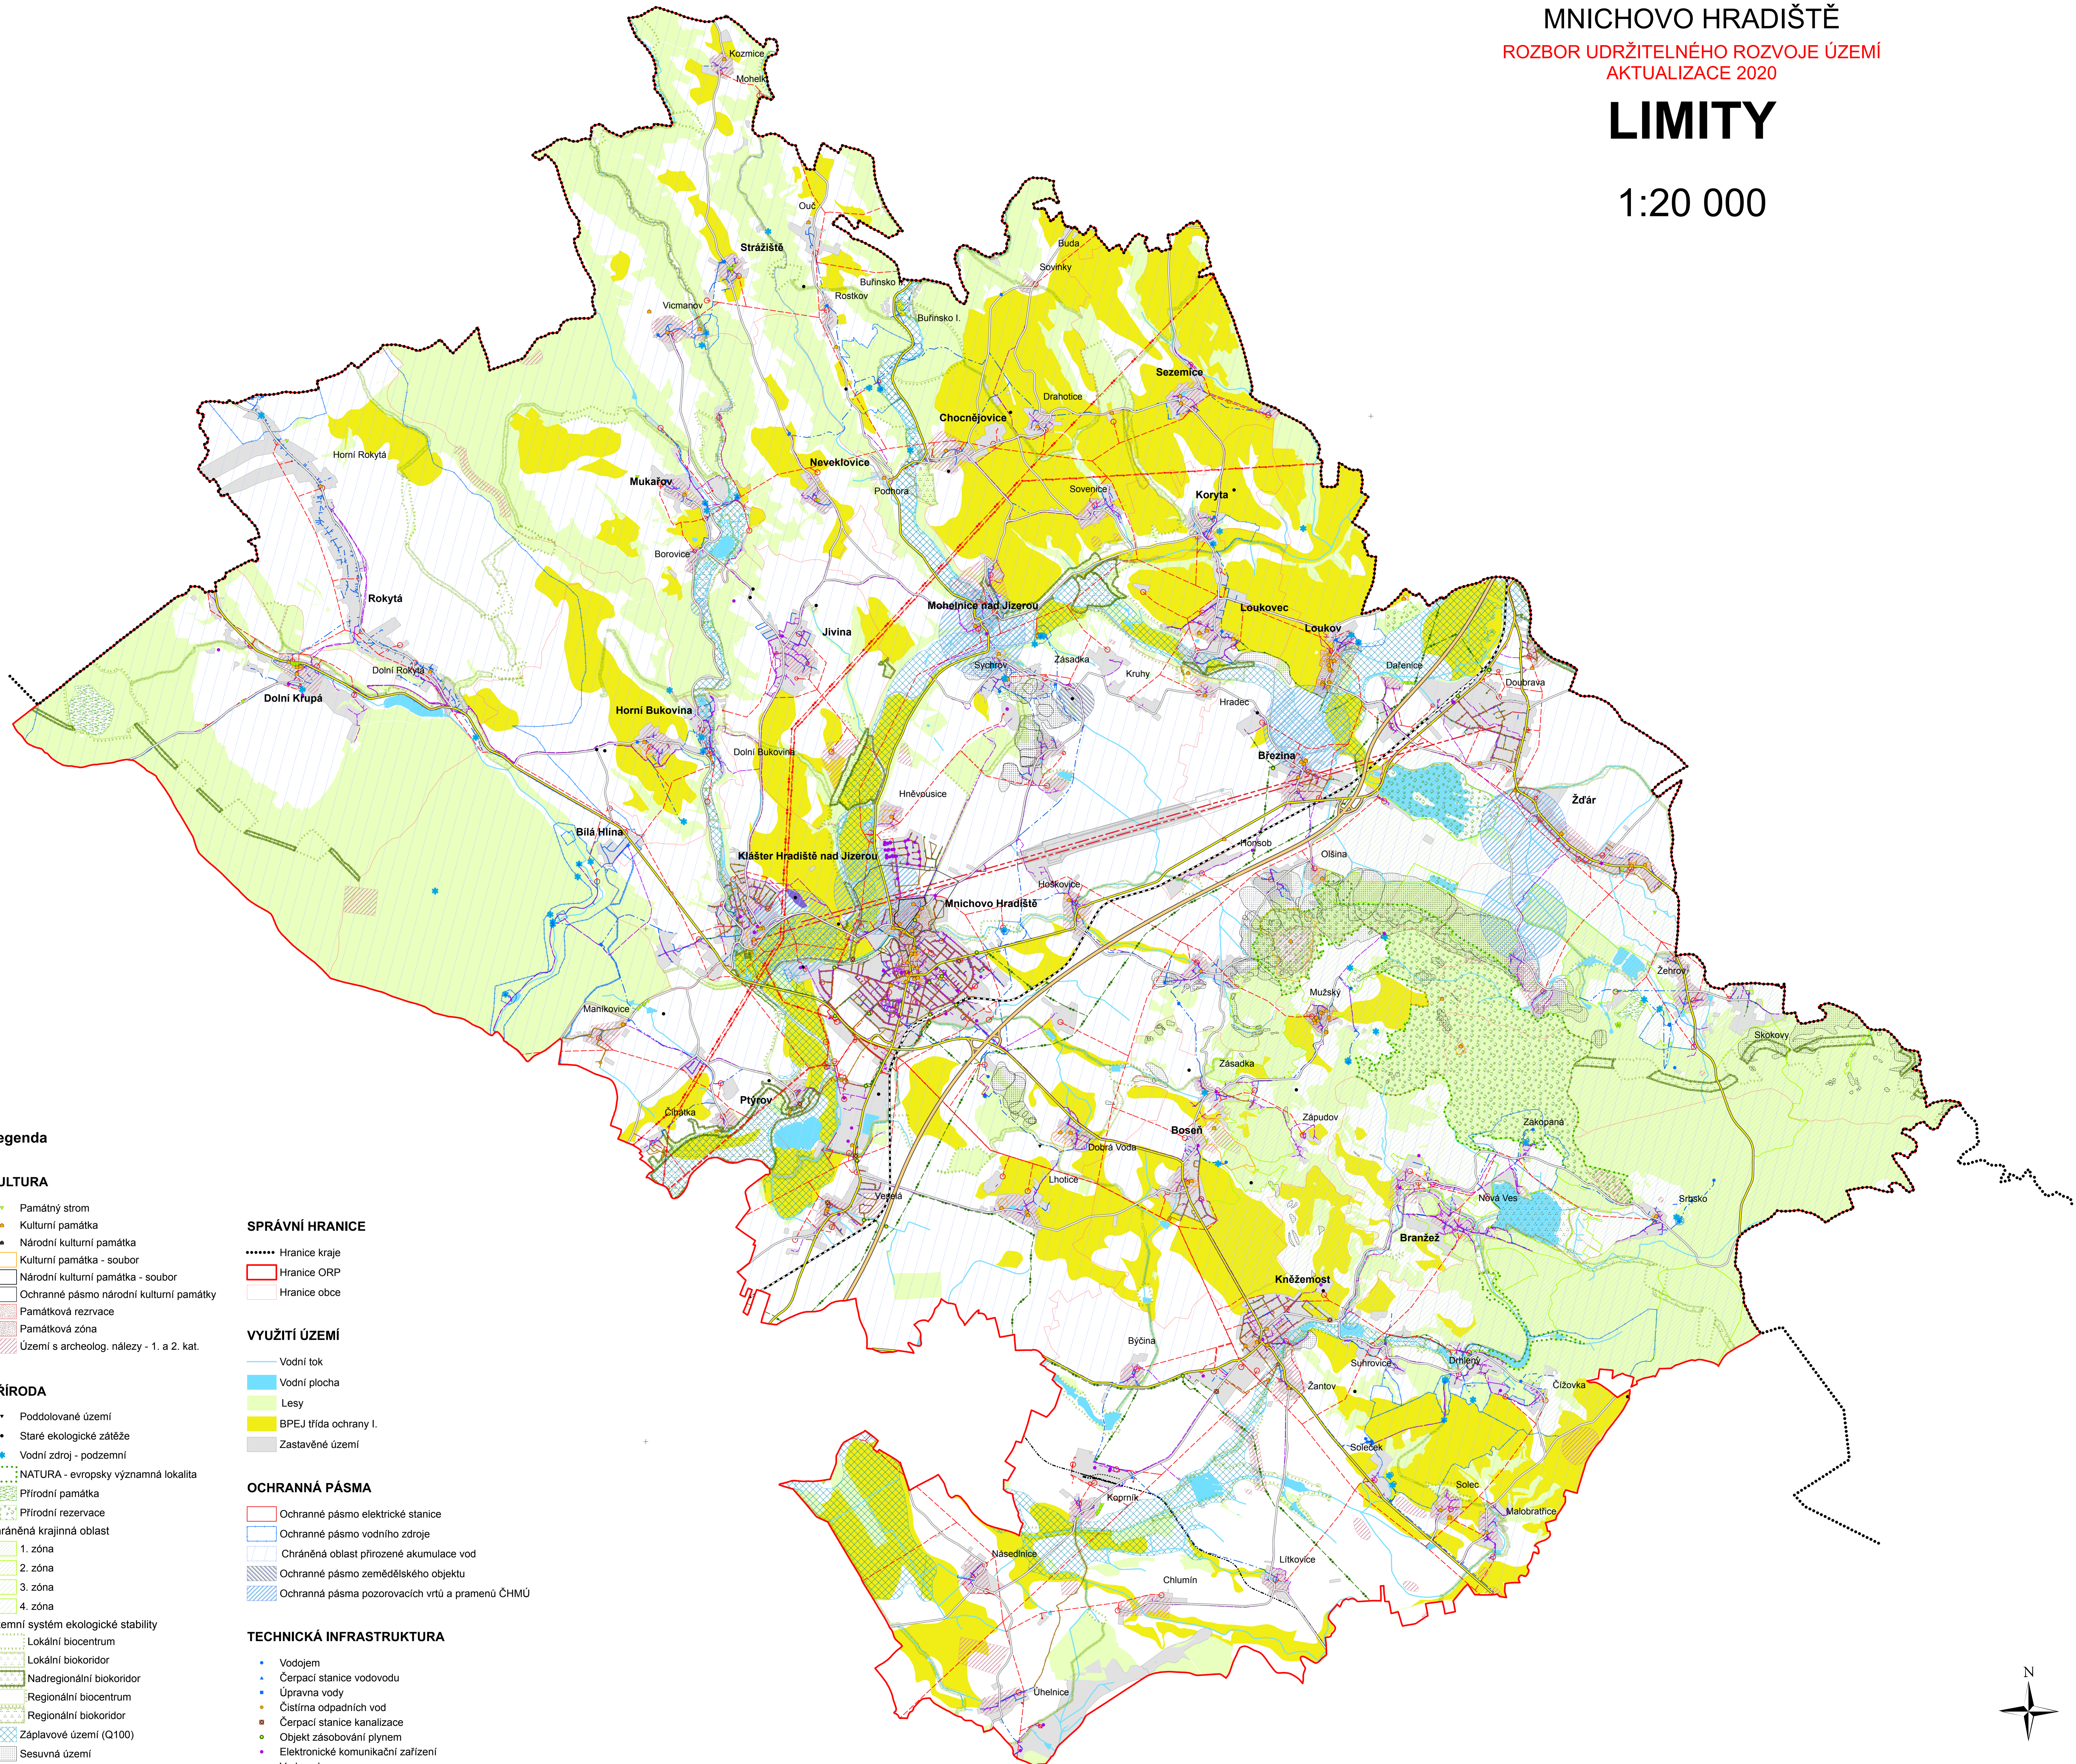

**Legenda**

**KULTURA**

- Památný strom
- Kulturní památka
- ▲ Národní kulturní památka
- Kulturní památka - soubor
- Národní kulturní památka - soubor
- Ochranné pásmo národní kulturní památky
- Památková rezerva
- Památková zóna
- Území s archeolog. nálezy - 1. a 2. kat.

**SPRÁVNÍ HRANICE**

- ..... Hranice kraje
- Hranice ORP
- Hranice obce

**VYUŽITÍ ÚZEMÍ**

- Vodní tok
- Vodní plocha
- Lesy
- BPEJ třída ochrany I.
- Zastavěné území

**OCHRANNÁ PÁSMA**

- Ochranné pásmo elektrické stanice
- Ochranné pásmo vodního zdroje
- Chráněná oblast přirozené akumulace vod
- Ochranné pásmo zemědělského objektu
- Ochranná pásma pozorovacích věží a pramenů ČHMÚ

**TECHNICKÁ INFRASTRUKTURA**


- Vodojem
- Čerpací stanice vodovodu
- Úpravna vody
- Čistírna odpadních vod
- Čerpací stanice kanalizace
- Objekt zásobování plynem
- Elektronické komunikační zařízení
- Vodovod
- Kanalizace
- Komunikační vedení
- Elektrické vedení - VN
- Elektrické vedení - VVN
- Elektrické vedení - ZVN
- Plynovod - NT
- Plynovod - ST
- Plynovod - VT
- Osy vzletových a přistávacích drah
- Skládky

**PŘÍRODA**

- Poddolované území
- Staré ekologické zátěže
- Vodní zdroj - podzemní
- NATURA - evropsky významná lokalita
- Přírodní památka
- Přírodní rezervace
- Chráněná krajinná oblast
- 1. zóna
- 2. zóna
- 3. zóna
- 4. zóna
- Územní systém ekologické stability
- Lokální biocentrum
- Lokální biokoridor
- Nadregionální biokoridor
- Regionální biocentrum
- Regionální biokoridor
- Záplavové území (Q100)
- Sesuvná území

**DOPRAVNÍ INFRASTRUKTURA**

- Dálnice D10
- Silnice II. třídy
- Silnice III. třídy
- Železnice celostátní
- Železnice regionální
- Železniční vlečka

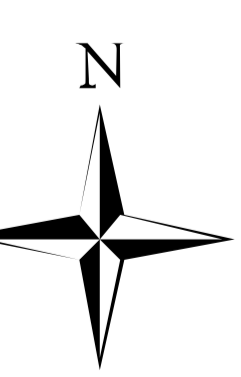

ORP MNICHOVO HRADIŠTĚ		ÚZEMNĚ ANALYTICKÉ PODKLADY ROZBOR UDRŽITELNÉHO ROZVOJE ÚZEMÍ AKTUALIZACE 2020				
objednatel:	Město Mnichovo Hradiště	zpracovatel:	TKP geo, s.r.o. Jiří Kalina Plánská 1856/4 370 07 České Budějovice	Ing. arch. Jan Kosík Jana Palachova 1121 293 01 Mladá Boleslav	<b>2</b>	
datum zpracování:	9/2020	měřítko:	1:20 000	číslo výkresu:		
název výkresu:	<b>VÝKRES LIMITŮ</b>					