ÚZEMNÍ PLÁN **LOUKOVEC**

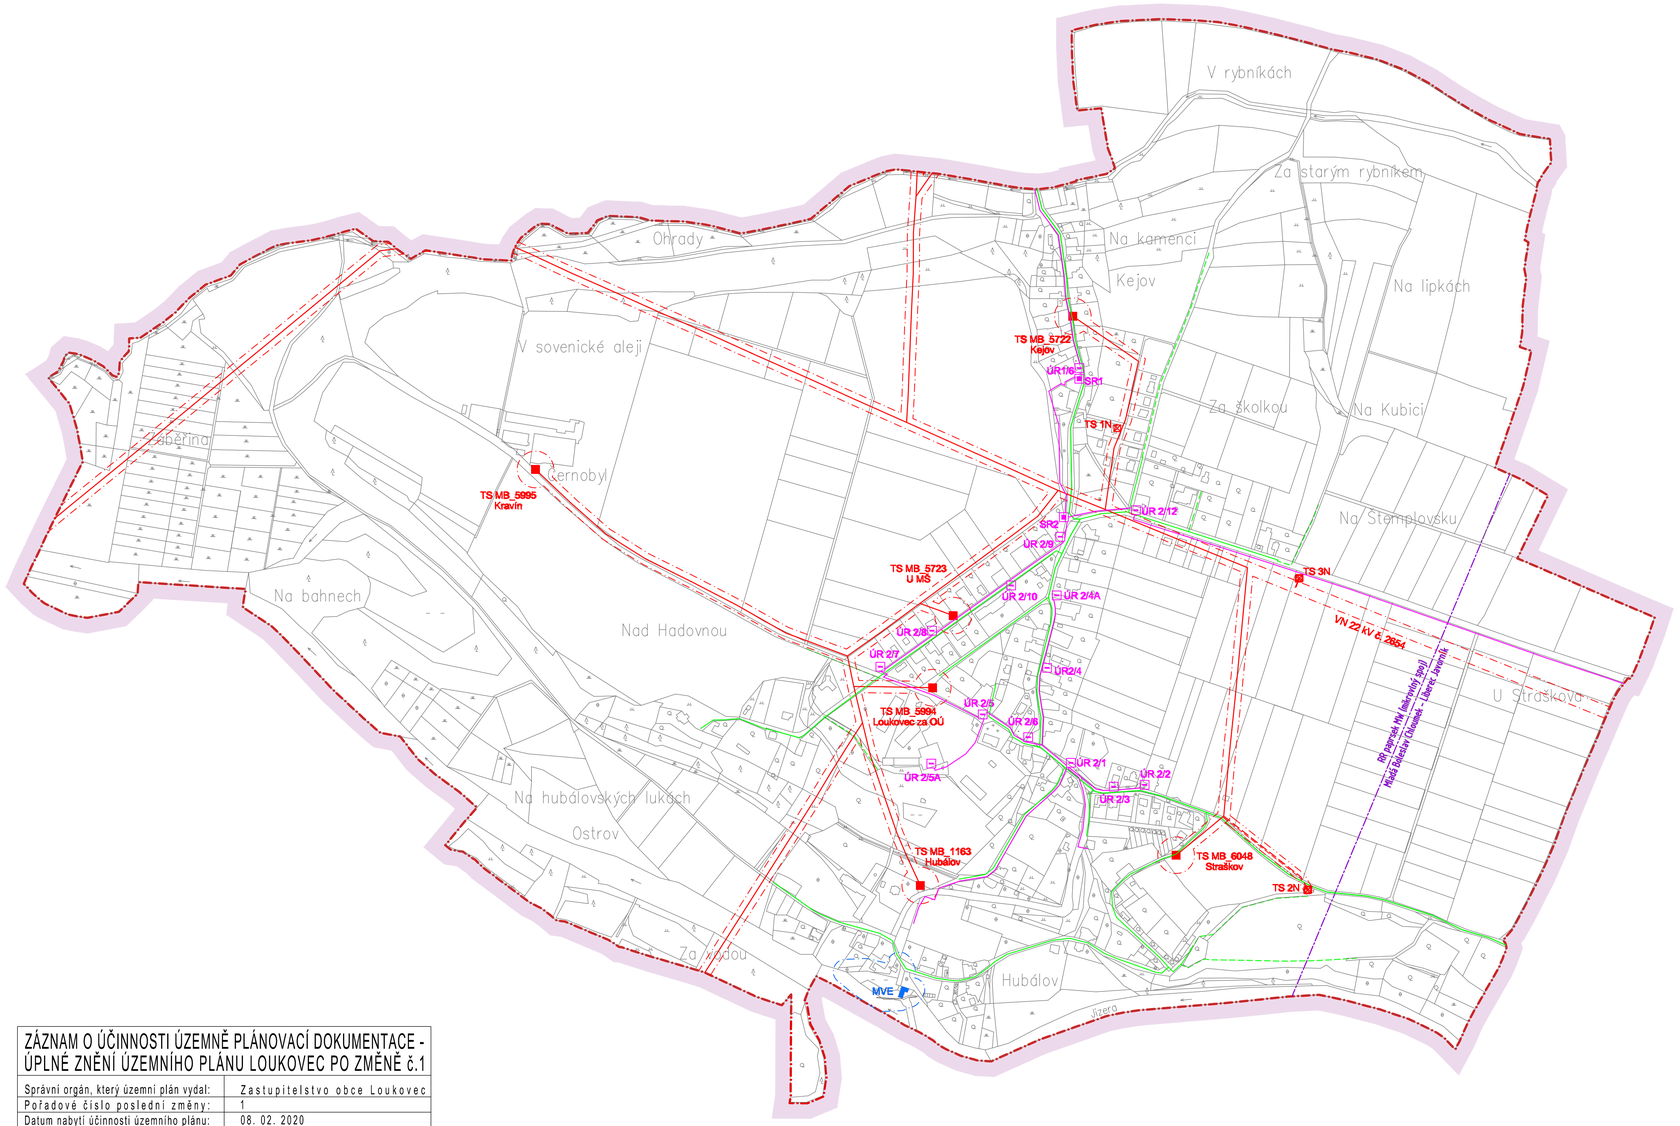

LEGENDA :

- hranice řešeného území
- katastrální hranice

Územní prvky

I. II. III.

- plochy zástavby
- vodní a vodohospodářské plochy

Plochy dle významu:
I. Stabilizované plochy
II. Zastavitelné plochy
III. Územní rezerva

Energetika

stav / návrh

- vedení elektrické energie VN 22 kV
- trafostanice (TS)
- ochranné pásmo vedení VN a trafostanic
- malá vodní elektrárna (MVE)
- ochranné pásmo malé vodní elektrárny
- plynovod STL

Elektronické komunikace

stav / návrh

- telefonní kabelová síť
- síťový rozvaděč (SR)
- účastnický rozvaděč (ÚR)
- trasa RR spoje

ZÁZNAM O ÚČINNOSTI ÚZEMNĚ PLÁNOVACÍ DOKUMENTACE - ÚPLNÉ ZNĚNÍ ÚZEMNÍHO PLÁNU LOUKOVEC PO ZMĚNĚ č.1	
Správní orgán, který územní plán vydal:	Zastupitelstvo obce Loukovec
Pořadové číslo poslední změny:	1
Datum nabytí účinnosti územního plánu:	08. 02. 2020
Pořizovatel:	Městský úřad Mnichovo Hradiště
Oprávněná úřední osoba pořizovatele:	Ing. Martina Nikodémová odborný referent Odboru výstavby a územního plánování
Pořizovatel:	Podpis oprávněné úřední osoby:

M.: 1:5000

0 200 400 600 800 1000 metrů

SCHÉMA TECHNICKÉ INFRASTRUKTURY 2
ENERGETIKA A ELEKTRONICKÉ KOMUNIKACE

ÚPLNÉ ZNĚNÍ ÚZEMNÍHO PLÁNU LOUKOVEC PO ZMĚNĚ č.1

KADLEC K.K. NUSLE, spol. s r.o. Chebenská 3, 182 00 Praha 8 Tel.,fax: 284 680 749, 284 680 750 e-mail: posta@kadleckk.cz www.kadleckk.cz			
Projektant: Ing. arch. Daniela Binderová	Odborný projektant:	Operátor: Kateřina Benáková	
Pořizovatel: Městský úřad Mnichovo Hradiště	Schvalovací orgán: Zastupitelstvo obce Loukovec	Číslo smlouvy: 385/2010	
Akce: ÚZEMNÍ PLÁN LOUKOVEC		Datum: 6. 2012	Výkres č.: C3.
Název výkresu: Schéma technické infrastruktury 2 - energetika a elektronické komunikace		Měřítko: 1 : 5000	Kopie č.: