


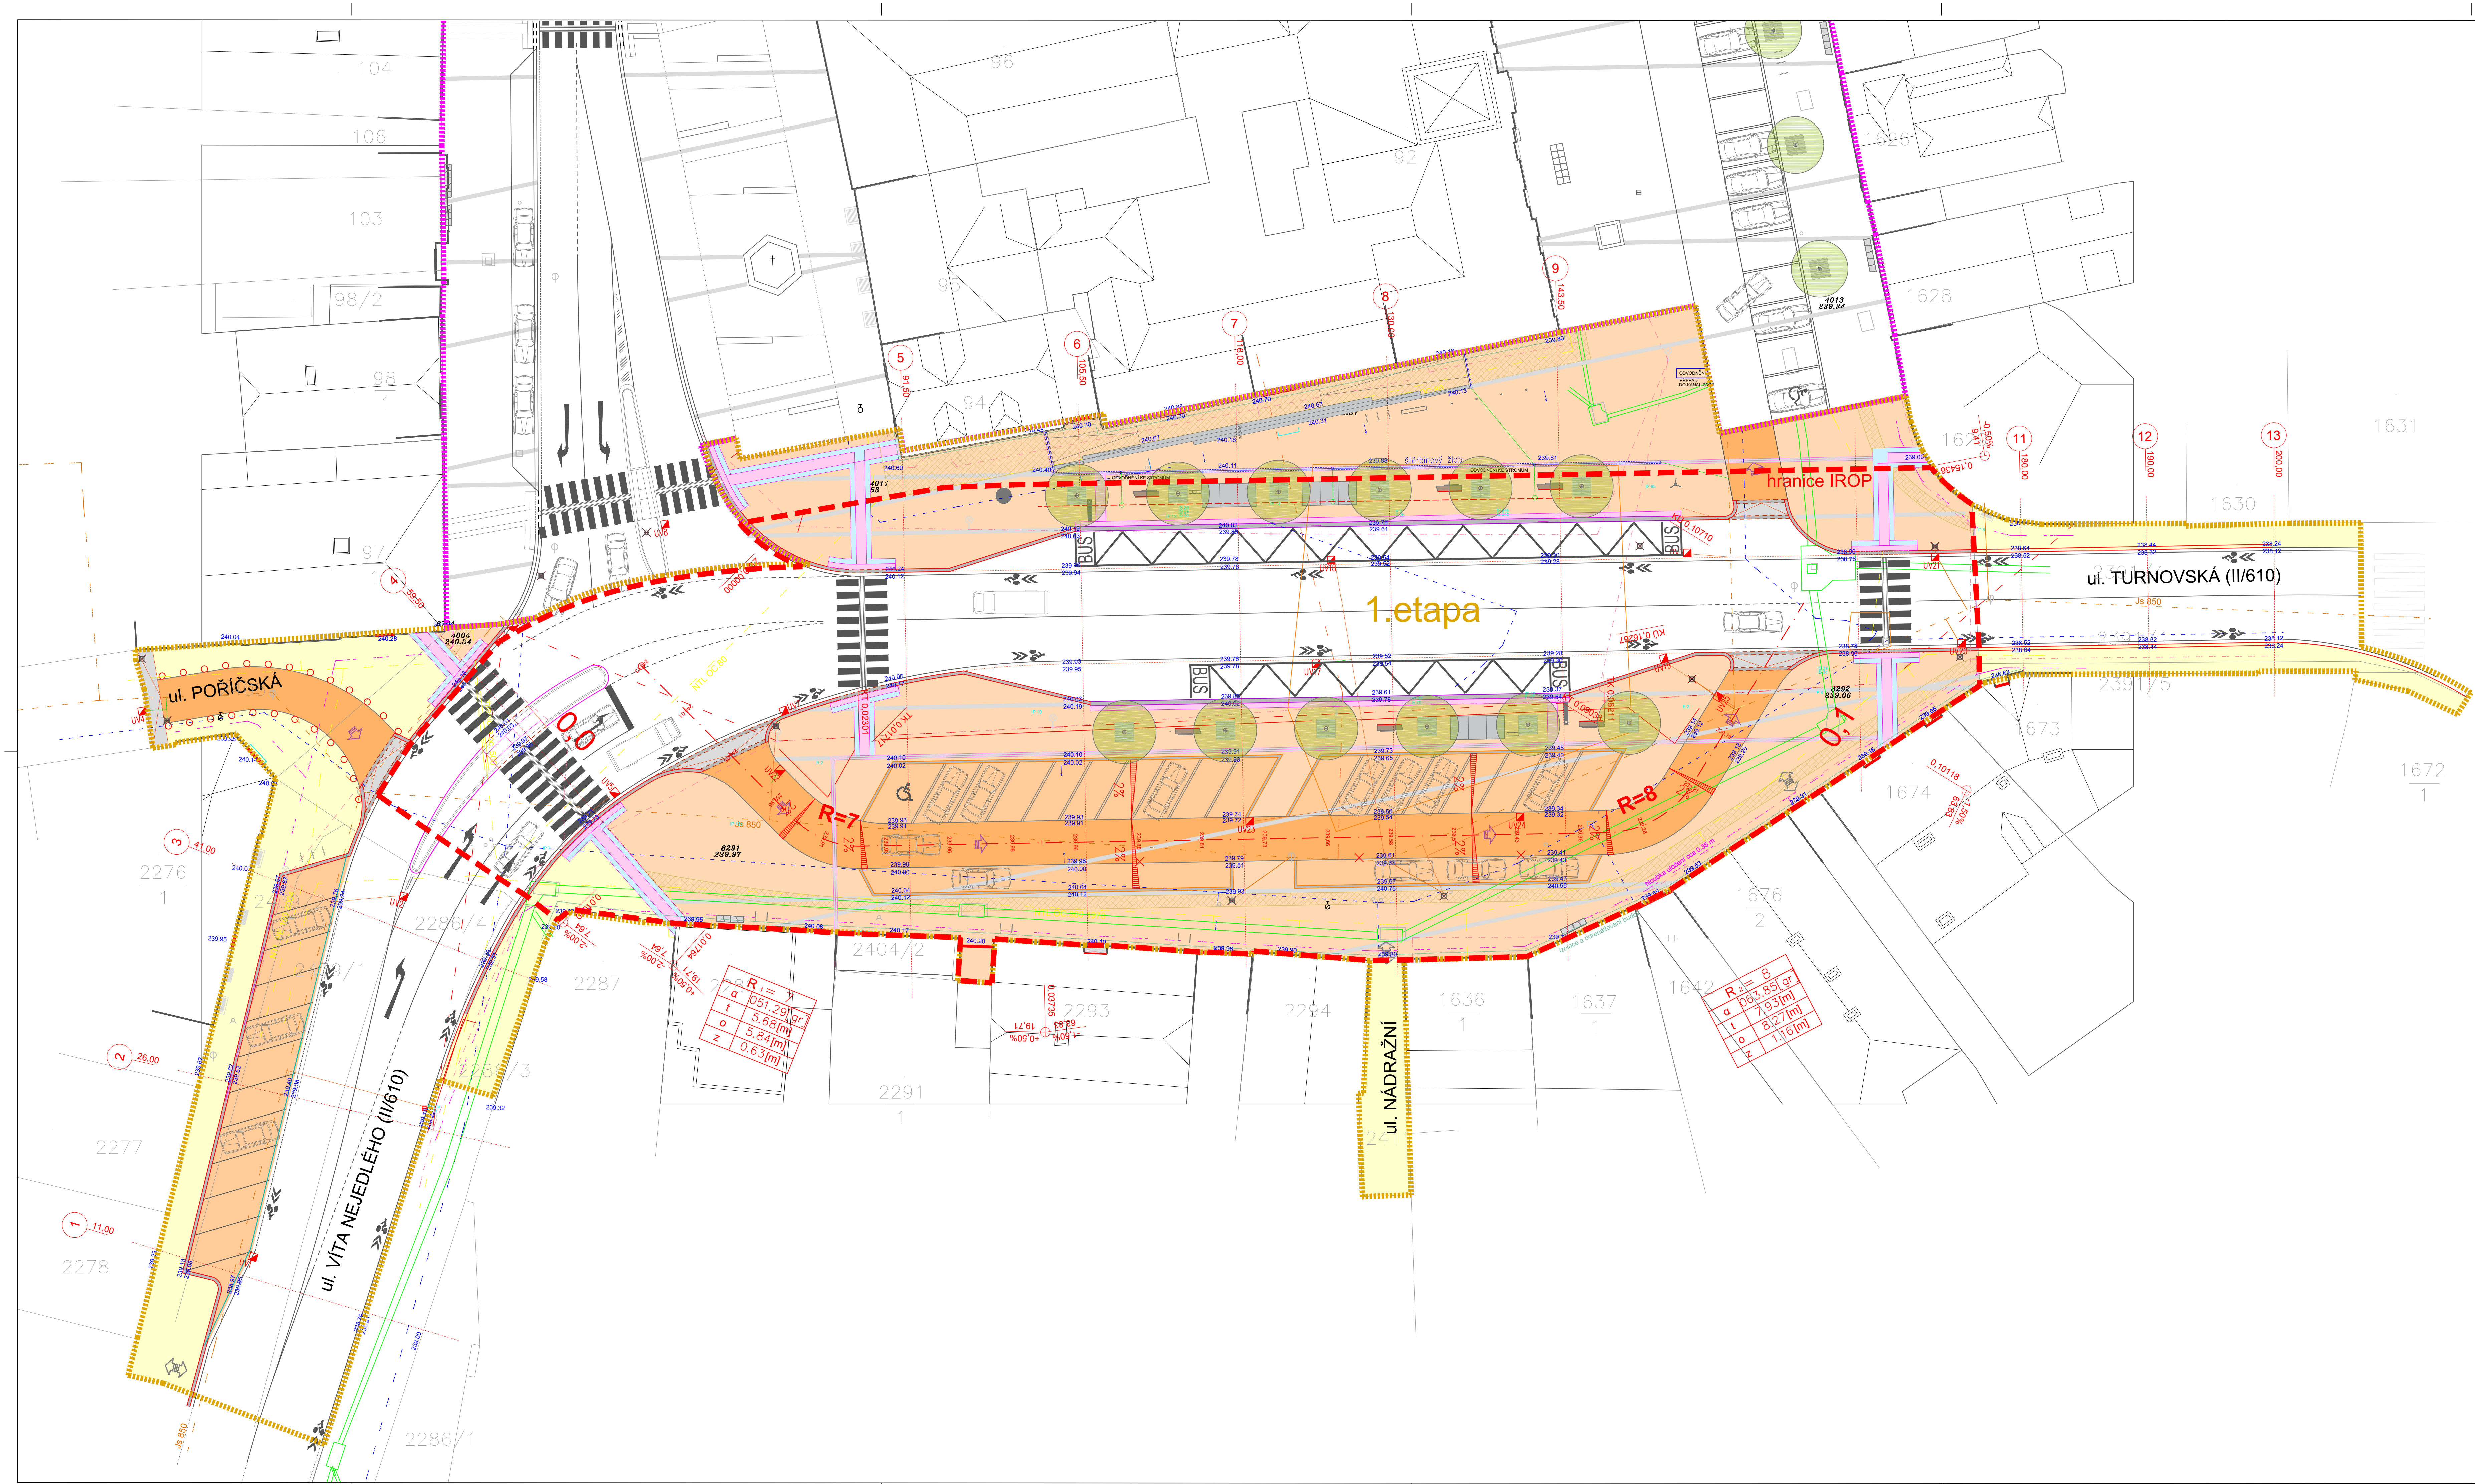

- LEGENDA
- hranice I. etapy
 - hranice II. etapy
- ZPEVNĚNÉ PLOCHY
- KOMUNIKACE, výměna obrusné vrstvy
asfalt ACO11
 - AUTOBUSOVÁ ZASTÁVKA
žulová kostka velká 17/18 do betonového lože, polokruhová vazba
 - DĚLIČI OSTRŮVKY
žulová kostka střední 8/10, skládaná do řádků
 - CHODNÍKY A PLOCHY PRO PĚŠÍ
kombinovaná dlažba skládaná do divoké mozaiky (žulová a vápencová mozaiková kostka 4/6, žulové oděsky, žulová kostka střední...)
 - CHODNÍKY A PLOCHY PRO PĚŠÍ
fezaná kombinovaná mozaiková dlažba skládaná do divoké mozaiky
 - CHODNÍKY A PLOCHY PRO PĚŠÍ
žulová dlažba 4/6, pravidelně skládaná
 - KORIDORY PRO VOZIDLA
žulová kostka střední 8/10, skládaná do vín
 - PARKOVACÍ STÁNÍ
žulová kostka střední 8/10, skládaná do vín
 - světla fezaná žulová dlažba 150x400mm - liniový rastr
 - VAROVNÉ A SIGNÁLNÍ PÁSY S PŘÍDLAŽBOU
reliéfní dlažba, přírodní kámen frézovaný
přídlažba, rovinné desky šířky 300 mm
 - UMĚLÉ VODÍČÍ LIE - frézované
 - SIGNÁLNÍ PÁS
 - PODÉLNÉ ŠTĚRBINOVÉ ŽLABY
ocelové, zapuštěné
 - POTRUBÍ DN150 - odvod vody ze žlabů k stromům
 - PODMOK STROMŮ - drenážní potrubí DN150

- NEZPEVNĚNÉ PLOCHY
- mlat
 - trvalkové záhony
- STAVEBNÍ KONSTRUKCE
- schody
 - rampa
- POPOPIS
- výšky - návrh
 - výšky - stávající
 - vstupy
 - jednosměrné komunikace
 - vjezdy na povolení
 - sklony
- ZELEŇ
- stromy - návrh
 - stojany na kola
 - stromový rošt
 - lavička s překlapovacím operádlem
 - lavička s jednoduchým operádlem
 - lavička bez operádia
 - stožary na vlajky
 - lavička - blok
 - nádoba na zeleň - blok
 - zastávkový přístřešek
 - rozcestník
 - vodní prvek
 - zahrazovací sloupky

Project

Revitalizace Masarykova náměstí

Map

Mnichovo Hradiště

Author

Rehwaldt Landschaftsarchitekten, Bautzner Str. 133, 01099 Dresden
Tel: 0351 - 811 96 90, Fax: 0351 - 811 96 99, mail@rehwaldt.de

Investor

Město Mnichovo Hradiště, Masarykovo nám. 1, 29521 Mnichovo Hradiště

Stage

Dokumentace pro provedení stavby

Case PD

D. Stavební část

Design version

D.1.1.b.1 1.etapa - pochozí plochy

Vyměření území

Hlavní inženýr projektu

Dipl. Ing. Tili Rehwaldt

Vypracoval

Ing. Richard Labanc

Formát papíru

594 x 1189

Merito

1/200

Výkonná firma projektu

DPS

Datum

9 / 2019

Page

Výkres číslo

D.1.1.b.1