ÚZEMNÍ PLÁN MNICHOVO HRADIŠTĚ

1 : 5 000

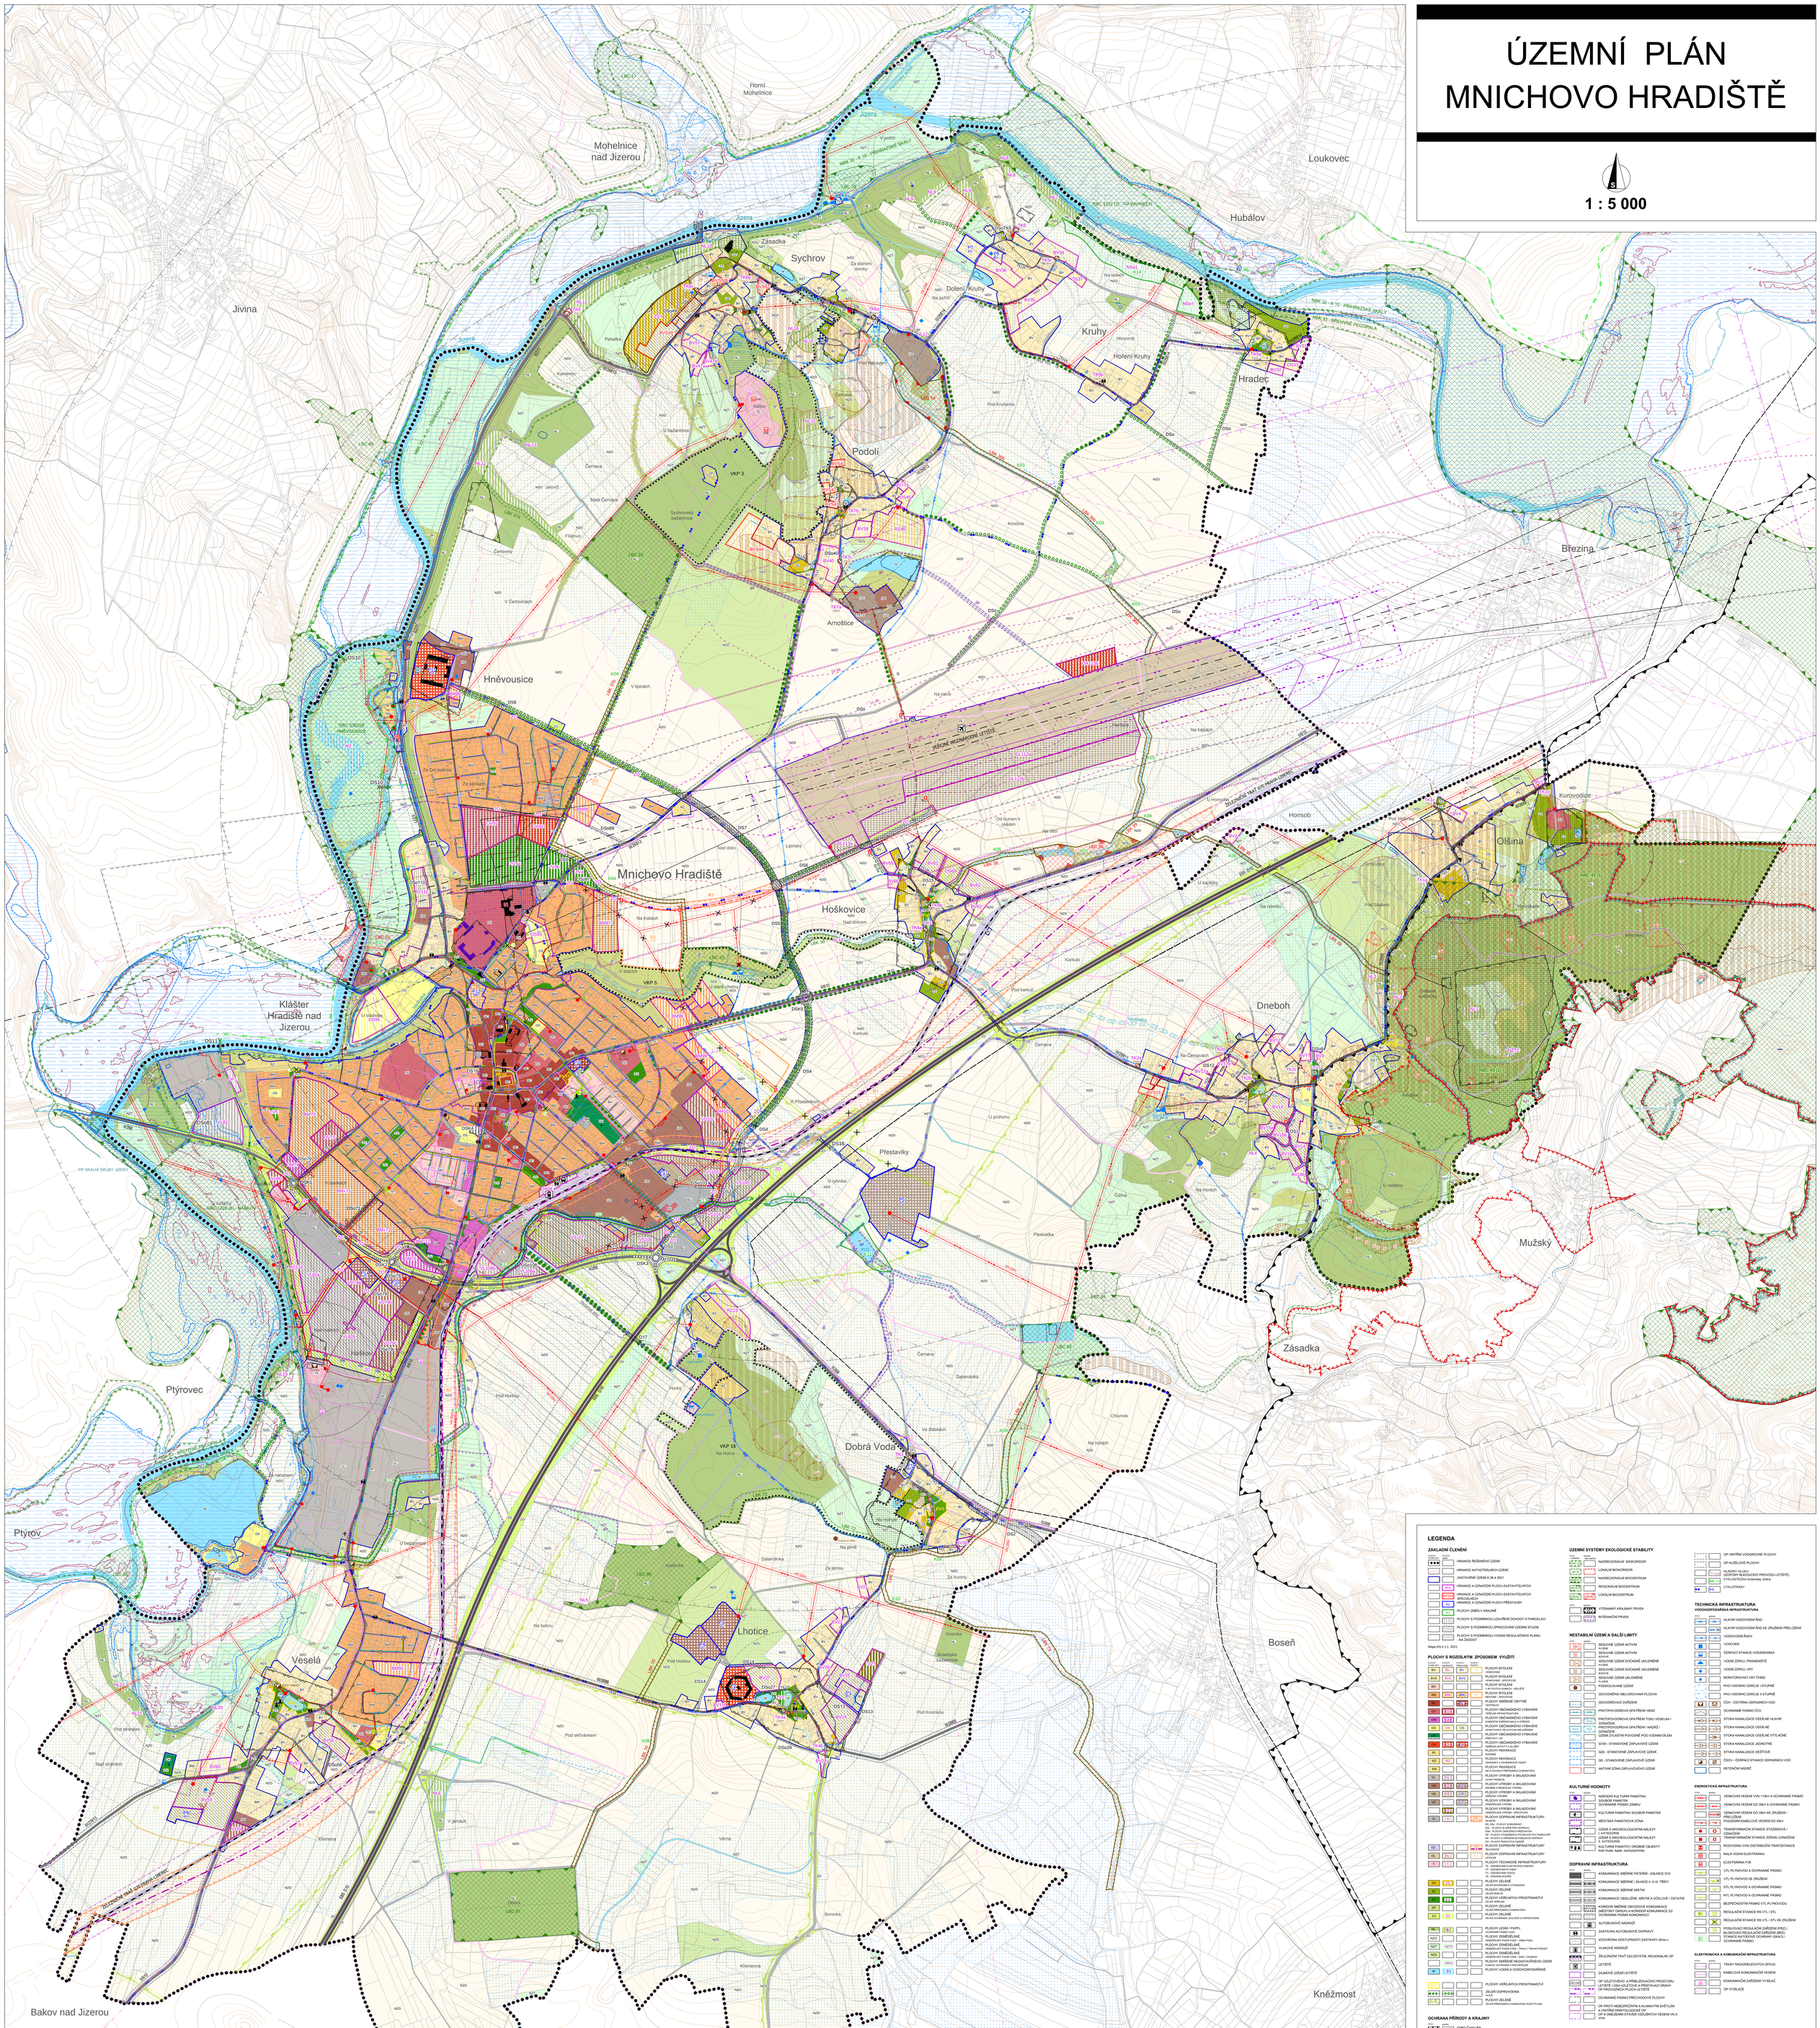

LEGENDA

ZÁKLADNÍ ČLENĚNÍ

- HRANICE ŘEŠENÉHO ÚZEMÍ
- HRANICE KATASTRÁLNÍCH ÚZEMÍ
- ZASTAVĚNÉ ÚZEMÍ K 26.4 2021
- HRANICE A OZNAČENÍ PLOCH ZASTAVITELNÝCH
- HRANICE A OZNAČENÍ PLOCH ZASTAVITELNÝCH SPECIÁLNÍCH
- HRANICE A OZNAČENÍ PLOCH PŘESTAVBY
- PLOCHY ZMĚN V KRAJINĚ
- PLOCHY S PODMÍNKOU UZÁVĚRU DOHODY O PARCELACI
- PLOCHY S PODMÍNKOU ZPRACOVÁNÍ ÚZEMNÍ STUDIE
- PLOCHY S PODMÍNKOU VYDÁNÍ REGULAČNÍHO PLÁNU - NA ŽÁDOST

Mapa KN k 1.1. 2021

PLOCHY S ROZDÍLNÝM ZPŮSOBEM VYUŽITÍ

KÓD	NÁZEV	KÓD	NÁZEV
BV	BV	BV	PLOCHY BYDLENÍ VENKOVSKÉ
BVS	BVS	BVS	PLOCHY BYDLENÍ VENKOVSKÉ - SPECIFICKÉ
BH			PLOCHY BYDLENÍ V BYTOVÝCH DOMECH - BELEŽITÉ
BH	BH2	BH2	PLOCHY BYDLENÍ V BYTOVÝCH DOMECH
BI			PLOCHY SMÍŠENÉ OBYTNÉ CENTRALNÍ
OM	OM1		PLOCHY OBČANSKÉHO VYBAVENÍ KOMERČNÍ ZAŘÍZENÍ MALÉHO ROZSAHU
OM	OM1		PLOCHY OBČANSKÉHO VYBAVENÍ KOMERČNÍ ZAŘÍZENÍ MALÉHO A STŘEDNÍHO ROZSAHU
OS	OS	OS	PLOCHY OBČANSKÉHO VYBAVENÍ SPORTOVNÁ A TĚLOVÝCHOVNÁ ZAŘÍZENÍ
OK			PLOCHY OBČANSKÉHO VYBAVENÍ KOMERČNÍ ZAŘÍZENÍ
T	OT1	OT1	PLOCHY OBČANSKÉHO VYBAVENÍ SMÍŠENÉ INFO/STT A BUZNY
R			PLOCHY REKREACE RODINNÁ
RZ	RZ2		PLOCHY REKREACE ZAHRADNÍ A ZAHRADNÍCKÉ OSADY
RN			PLOCHY REKREACE NA ROZLOHU PŘEVÁŽNĚ ZVAHAMI/TÝKU
VL	DS1		PLOCHY VÝROBY A SKLADOVÁNÍ LEHKÝ PRŮMYSL
VD	DS1	DS2	PLOCHY VÝROBY A SKLADOVÁNÍ DROBNÁ VÝROBA
VS	DS1	DS2	PLOCHY VÝROBY A SKLADOVÁNÍ SMÍŠENÉ VÝROBNÍ
VZ	DS1	DS2	PLOCHY VÝROBY A SKLADOVÁNÍ ZEMĚDĚLSKÁ VÝROBA
D	DS1		PLOCHY DOPRAVNÍ INFRASTRUKTURY SILNIČNÍ
DZ			PLOCHY DOPRAVNÍ INFRASTRUKTURY DRÁŽNÍ - SPECIFICKÁ
DL	DL1		PLOCHY DOPRAVNÍ INFRASTRUKTURY LETECKÁ
T	DT1		PLOCHY TECHNICKÉ INFRASTRUKTURY TE - ZNEŠKODNĚNÍ ELEKTRICKÝCH ENERGIÍ TV - ZNEŠKODNĚNÍ VODY TK - ZNEŠKODNĚNÍ VODOU TK - VODNÁ ÚZTRANA
ZS	ZS1		PLOCHY ZELENĚ ZELEŇ VOLNOVOUNÁ A PARKOVÁNÍ
ZP			PLOCHY ZELENĚ ZELEŇ PARKOVÁ
ZO	ZO1		PLOCHY ZELENĚ ZELEŇ OCHRANNÁ
ZV			PLOCHY ZELENĚ ZELEŇ VODNÍ A VODOHOSPODÁŘSKÉ
ZO	ZO1		PLOCHY ZELENĚ ZELEŇ OCHRANNÁ, ZELEŇ NA SOPROVODNÁ
NL	NL1		PLOCHY LESNÍ / PUPFL OCHRANNÉ PÁSMO LESA
NZO			PLOCHY ZEMĚDĚLSKÉ ZAHRADY A OVOCNÉ SADY
NZT	NZT2		PLOCHY ZEMĚDĚLSKÉ ZAHRADY/ORNÁ PŮDA - TRVALÝ TRAVNÍ POROST
NZS			PLOCHY ZEMĚDĚLSKÉ ZAHRADY/ORNÁ PŮDA - SADY - ZAHRADY
NSI	NSI1		PLOCHY SMÍŠENÉ NEZASTAVĚNÉHO ÚZEMÍ PŘÍRODNÍ, OCHRANNÁ A PROTIEROZNÍ
W	W1		PLOCHY VODNÍ A VODOHOSPODÁŘSKÉ
VPX			PLOCHY VEŘEJNÝCH PROSTRANSTVÍ
ZOOO			ZELEŇ DOPROVODNÁ ALEJE
ZLN			PLOCHY ZELENĚ ZELEŇ PŘÍRODNĚ CHARAKTERU RIZOTYLINA

OCHRANA PŘÍRODY A KRAJINY

- CHKO Český Ráj
- I. A II. ZÓNA CHKO Český Ráj
- PŘÍRODNÍ REZERVACE - Přírvazské skály
- PŘÍRODNÍ PAMÁTKA - Vrch Kalóv
- EVROPSKY VÝZNAMNÁ LOKALITA - Přírvazské skály
- PAMÁTNÝ STROM
- Geopark UNESCO Český Ráj
- MEZINÁRODNĚ VÝZNAMNÉ ÚZEMÍ

ÚZEMNÍ SYSTÉMY EKOLOGICKÉ STABILITY

- NADREGIONÁLNÍ BIOKORIDOR
- LOKÁLNÍ BIOKORIDOR
- NADREGIONÁLNÍ BIOCENTRUM
- REGIONÁLNÍ BIOCENTRUM
- LOKÁLNÍ BIOCENTRUM
- VÝZNAMNÝ KRAJINNÝ PRVEK
- INTERAKČNÍ PRVEK

NESTABILNÍ ÚZEMÍ A DALŠÍ LIMITY

- SESUVNÉ ÚZEMÍ AKTIVNÍ PLOŠNÉ
- SESUVNÉ ÚZEMÍ AKTIVNÍ BODOVÉ
- SESUVNÉ ÚZEMÍ DOČASNĚ UKLIDNĚNÉ PLOŠNÉ
- SESUVNÉ ÚZEMÍ DOČASNĚ UKLIDNĚNÉ BODOVÉ
- SESUVNÉ ÚZEMÍ UKLIDNĚNÉ PLOŠNÉ
- PODDOLOVANÉ ÚZEMÍ
- ODVODNĚNÁ MELIORIOVANÁ PLOCHA
- ODVODŇOVACÍ ZAŘÍZENÍ
- PROTIPOVODŇOVÁ OPATŘENÍ HRÁZ
- PROTIPOVODŇOVÁ OPATŘENÍ TOKU VESELVA / OZNAČENÍ
- PROTIPOVODŇOVÁ OPATŘENÍ / NÁDRŽ / OZNAČENÍ
- ÚZEMÍ ZVLÁŠTNÍ POVODNĚ POD VODNÍM DÍLEM
- Q100 - STANOVENÉ ZÁPLAVOVÉ ÚZEMÍ
- Q20 - STANOVENÉ ZÁPLAVOVÉ ÚZEMÍ
- Q5 - STANOVENÉ ZÁPLAVOVÉ ÚZEMÍ
- AKTIVNÍ ZÓNA ZÁPLAVOVÉHO ÚZEMÍ

KULTURNÍ HODNOTY

- NÁRODNÍ KULTURNÍ PAMÁTKA/ SOUBOR PAMÁTEK OCHRANNÉ PÁSMO ZÁMKU
- KULTURNÍ PAMÁTKA/ SOUBOR PAMÁTEK
- MĚSTSKÁ PAMÁTKOVÁ ZÓNA
- ÚZEMÍ S ARCHEOLOGICKÝMI NÁLEZY I. KATEGORIE
- ÚZEMÍ S ARCHEOLOGICKÝMI NÁLEZY II. KATEGORIE
- KULTURNÍ PAMÁTKY: DROBNÉ OBJEKTY hulí muka, kaple, sochy/portréty

DOPRAVNÍ INFRASTRUKTURA

- KOMUNIKACE SMĚRNĚ ROZŘÍDĚNÉ - DÁLNICE D10
- KOMUNIKACE SMĚRNĚ I SILNICE II. A III. TŘÍDY
- KOMUNIKACE SMĚRNĚ MÍSTNÍ
- KOMUNIKACE OBSLUŽNÉ, MÍSTNÍ A ÚČELOVÉ / OSTATNÍ
- KORIDOR SMĚRNĚ OBVODOVÉ KOMUNIKACE OBÉTSKÝ OKRUH A KORIDOR KOMUNIKACE D2 OCHRANNÁ PÁSMA KOMUNIKACÍ
- AUTOBUSOVÉ NÁDRAŽÍ
- ZASTÁVKA AUTOBUSOVÉ DOPRAVY
- IZOCHRONA DOSTUPNOSTI ZASTÁVKY (5min.)
- VLAKOVÉ NÁDRAŽÍ
- ŽELEZNIČNÍ TRAŤ CELOSTÁTNÍ, REGIONÁLNÍ OP
- LETIŠTĚ
- ZÁJMOVÉ ÚZEMÍ LETIŠTĚ
- OP VZLETOVÉHO A PŘIBLÍŽOVACÍHO PROSTORU LETIŠTĚ / OSA VLEČNÉ A PŘISTÁVACÍ DRÁHY OP PROVOZNÍCH PLOCH LETIŠTĚ
- OCHRANNÉ PÁSMO PŘECHODOVÉ PLOCHY
- OP PROTI NÁHLEZNĚNÍNA A KLAMAVÝM SVĚTLŮM A VNITŘNÍ OBRUČOVITÁ PLOCHA OP S OMEZENÍM STAVEB VZDUŠNÝCH VEDENÍ VN A VVN
- OP VNITŘNÍ VODOROVNÉ PLOCHY
- OP KUŽELOVÉ PLOCHY
- HLADKÝ HLEDÍŠ (DOPOHY BUDOUCÍHO PROVOZU LETIŠTĚ)
- CYKLOSTEZKA Greenway Jizera
- CYKLOTRASY

TECHNICKÁ INFRASTRUKTURA

VODOHOSPODÁŘSKÁ INFRASTRUKTURA

- HLAVNÍ VODOVODNÍ ŘAD
- HLAVNÍ VODOVODNÍ ŘAD KE ZRUŠENÍ /PŘELOŽENÍ
- VODOVODNÍ ŘADY
- VODOJEM
- ČERPACÍ STANICE VODÁRENSKÁ
- VODNÍ ZDROJ, PRAMENIŠTĚ
- VODNÍ ZDROJ, VRT
- MONITOROVACÍ VRT CHKJ
- PHO VODNÍHO ZDROJE I.STUPNĚ
- PHO VODNÍHO ZDROJE II.STUPNĚ
- ČOV - ČISTÍRNA ODPADNÍCH VOD
- OCHRANNÉ PÁSMO ČOV
- STOKA KANALIZACE ODDÍLNÉ HLAVNÍ
- STOKA KANALIZACE ODDÍLNÉ
- STOKA KANALIZACE ODDÍLNÉ VÝTLAČNÉ
- STOKA KANALIZACE JEDNOTNÉ
- STOKA KANALIZACE DEŠŤOVÉ
- ČSOV - ČERPACÍ STANICE ODPADNÍCH VOD
- RETENČNÍ NÁDRŽ

ENERGETICKÁ INFRASTRUKTURA

- VENKOVNÍ VEDENÍ VVN 110kV A OCHRANNÉ PÁSMO
- VENKOVNÍ VEDENÍ DO 35kV A OCHRANNÉ PÁSMO
- VENKOVNÍ VEDENÍ DO 35kV KE ZRUŠENÍ / PŘELOŽENÍ
- PODZEMNÍ KABELOVÉ VEDENÍ DO 35kV
- TRANSFORMAČNÍ STANICE STOŽÁROVÁ / OZNAČENÍ
- TRANSFORMAČNÍ STANICE ZIDĚNÁ OZNAČENÍ
- RozVODNA VVN DISTRIBUČNÍ TRAFOSTANICE
- MALÁ VODNÍ ELEKTRÁRNA
- ELEKTRÁRNA FVE
- VTL PLYNOVOD A OCHRANNÉ PÁSMO
- VTL PLYNOVOD KE ZRUŠENÍ
- STL PLYNOVOD A OCHRANNÉ PÁSMO
- NTL PLYNOVOD A OCHRANNÉ PÁSMO
- BEZPEČNOSTNÍ PÁSMO VTL PLYNOVODU
- REGULAČNÍ STANICE RS VTL / STL
- REGULAČNÍ STANICE RS VTL / STL KE ZRUŠENÍ
- POBLÍŽOVACÍ REGULAČNÍ ZAŘÍZENÍ (PRZ) / BLÍŽOVACÍ REGULAČNÍ ZAŘÍZENÍ (BRZ) STANICE KATODOVÉ OCHRANY (SKAO) / OCHRANNÉ PÁSMO
- TRASY RADIORELÉOVÝCH SPOJŮ
- KABELOVÁ KOMUNIKAČNÍ VEDENÍ
- KOMUNIKAČNÍ ZAŘÍZENÍ VYSÍLAČ
- OP VYSÍLAČE

ELEKTRONICKÁ A KOMUNIKAČNÍ INFRASTRUKTURA

- TRASY RADIORELÉOVÝCH SPOJŮ
- KABELOVÁ KOMUNIKAČNÍ VEDENÍ
- KOMUNIKAČNÍ ZAŘÍZENÍ VYSÍLAČ
- OP VYSÍLAČE

Název výkresu / Grafický list:

KOORDINAČNÍ VÝKRES
ODŮVODNĚNÍ ÚZEMNÍHO PLÁNU

gestor projekce: vedoucí ateliéru

siadesign Liberec

SIADESIGN LIBEREC s.r.o. ■ Výgerova 687/7, 460 01 Liberec II ■ tel: 485 881 138 ■ IČO: 27314713 DIČ: CZ27314713 ■ email: info@siadesign.cz ■ WWW.SIADESIGN.CZ

ÚZEMNÍ PLÁN MNICHOVO HRADIŠTĚ
NÁVRH PRO OPAKOVANÉ VEŘEJNÉ PROJEDNÁVÁNÍ

vedoucí projektu / project manager: Ing arch. RICHARD ČERNÝ
Ing arch. HANA DROZDA
TIŠER Mgr. JIŘÍ BELOHLÁVEK
IN PROJEKT, spol. s r.o.
zpracovatel / drawing by: Ing arch. KATEŘINA CYVILINK

datum / date: 08 2021
měřítko / scale: 1 : 5 000
počet listů / sheets: 2b
číslo listu / sheet no.: 1a

Název: MĚSTSKÝ ÚŘAD MNICHOVO HRADIŠTĚ

a b

Název výkresu / Grafický list:

KOORDINAČNÍ VÝKRES
ODŮVODNĚNÍ ÚZEMNÍHO PLÁNU

gestor projekce: vedoucí ateliéru

siadesign Liberec

SIADESIGN LIBEREC s.r.o. ■ Výgerova 687/7, 460 01 Liberec II ■ tel: 485 881 138 ■ IČO: 27314713 DIČ: CZ27314713 ■ email: info@siadesign.cz ■ WWW.SIADESIGN.CZ

ÚZEMNÍ PLÁN MNICHOVO HRADIŠTĚ
NÁVRH PRO OPAKOVANÉ VEŘEJNÉ PROJEDNÁVÁNÍ

vedoucí projektu / project manager: Ing arch. RICHARD ČERNÝ
Ing arch. HANA DROZDA
TIŠER Mgr. JIŘÍ BELOHLÁVEK
IN PROJEKT, spol. s r.o.
zpracovatel / drawing by: Ing arch. KATEŘINA CYVILINK

datum / date: 08 2021
měřítko / scale: 1 : 5 000
počet listů / sheets: 2b
číslo listu / sheet no.: 1b

Název: MĚSTSKÝ ÚŘAD MNICHOVO HRADIŠTĚ

a b