


ÚZEMNÍ PLÁN MNICHOVO HRADIŠTĚ

1 : 10 000

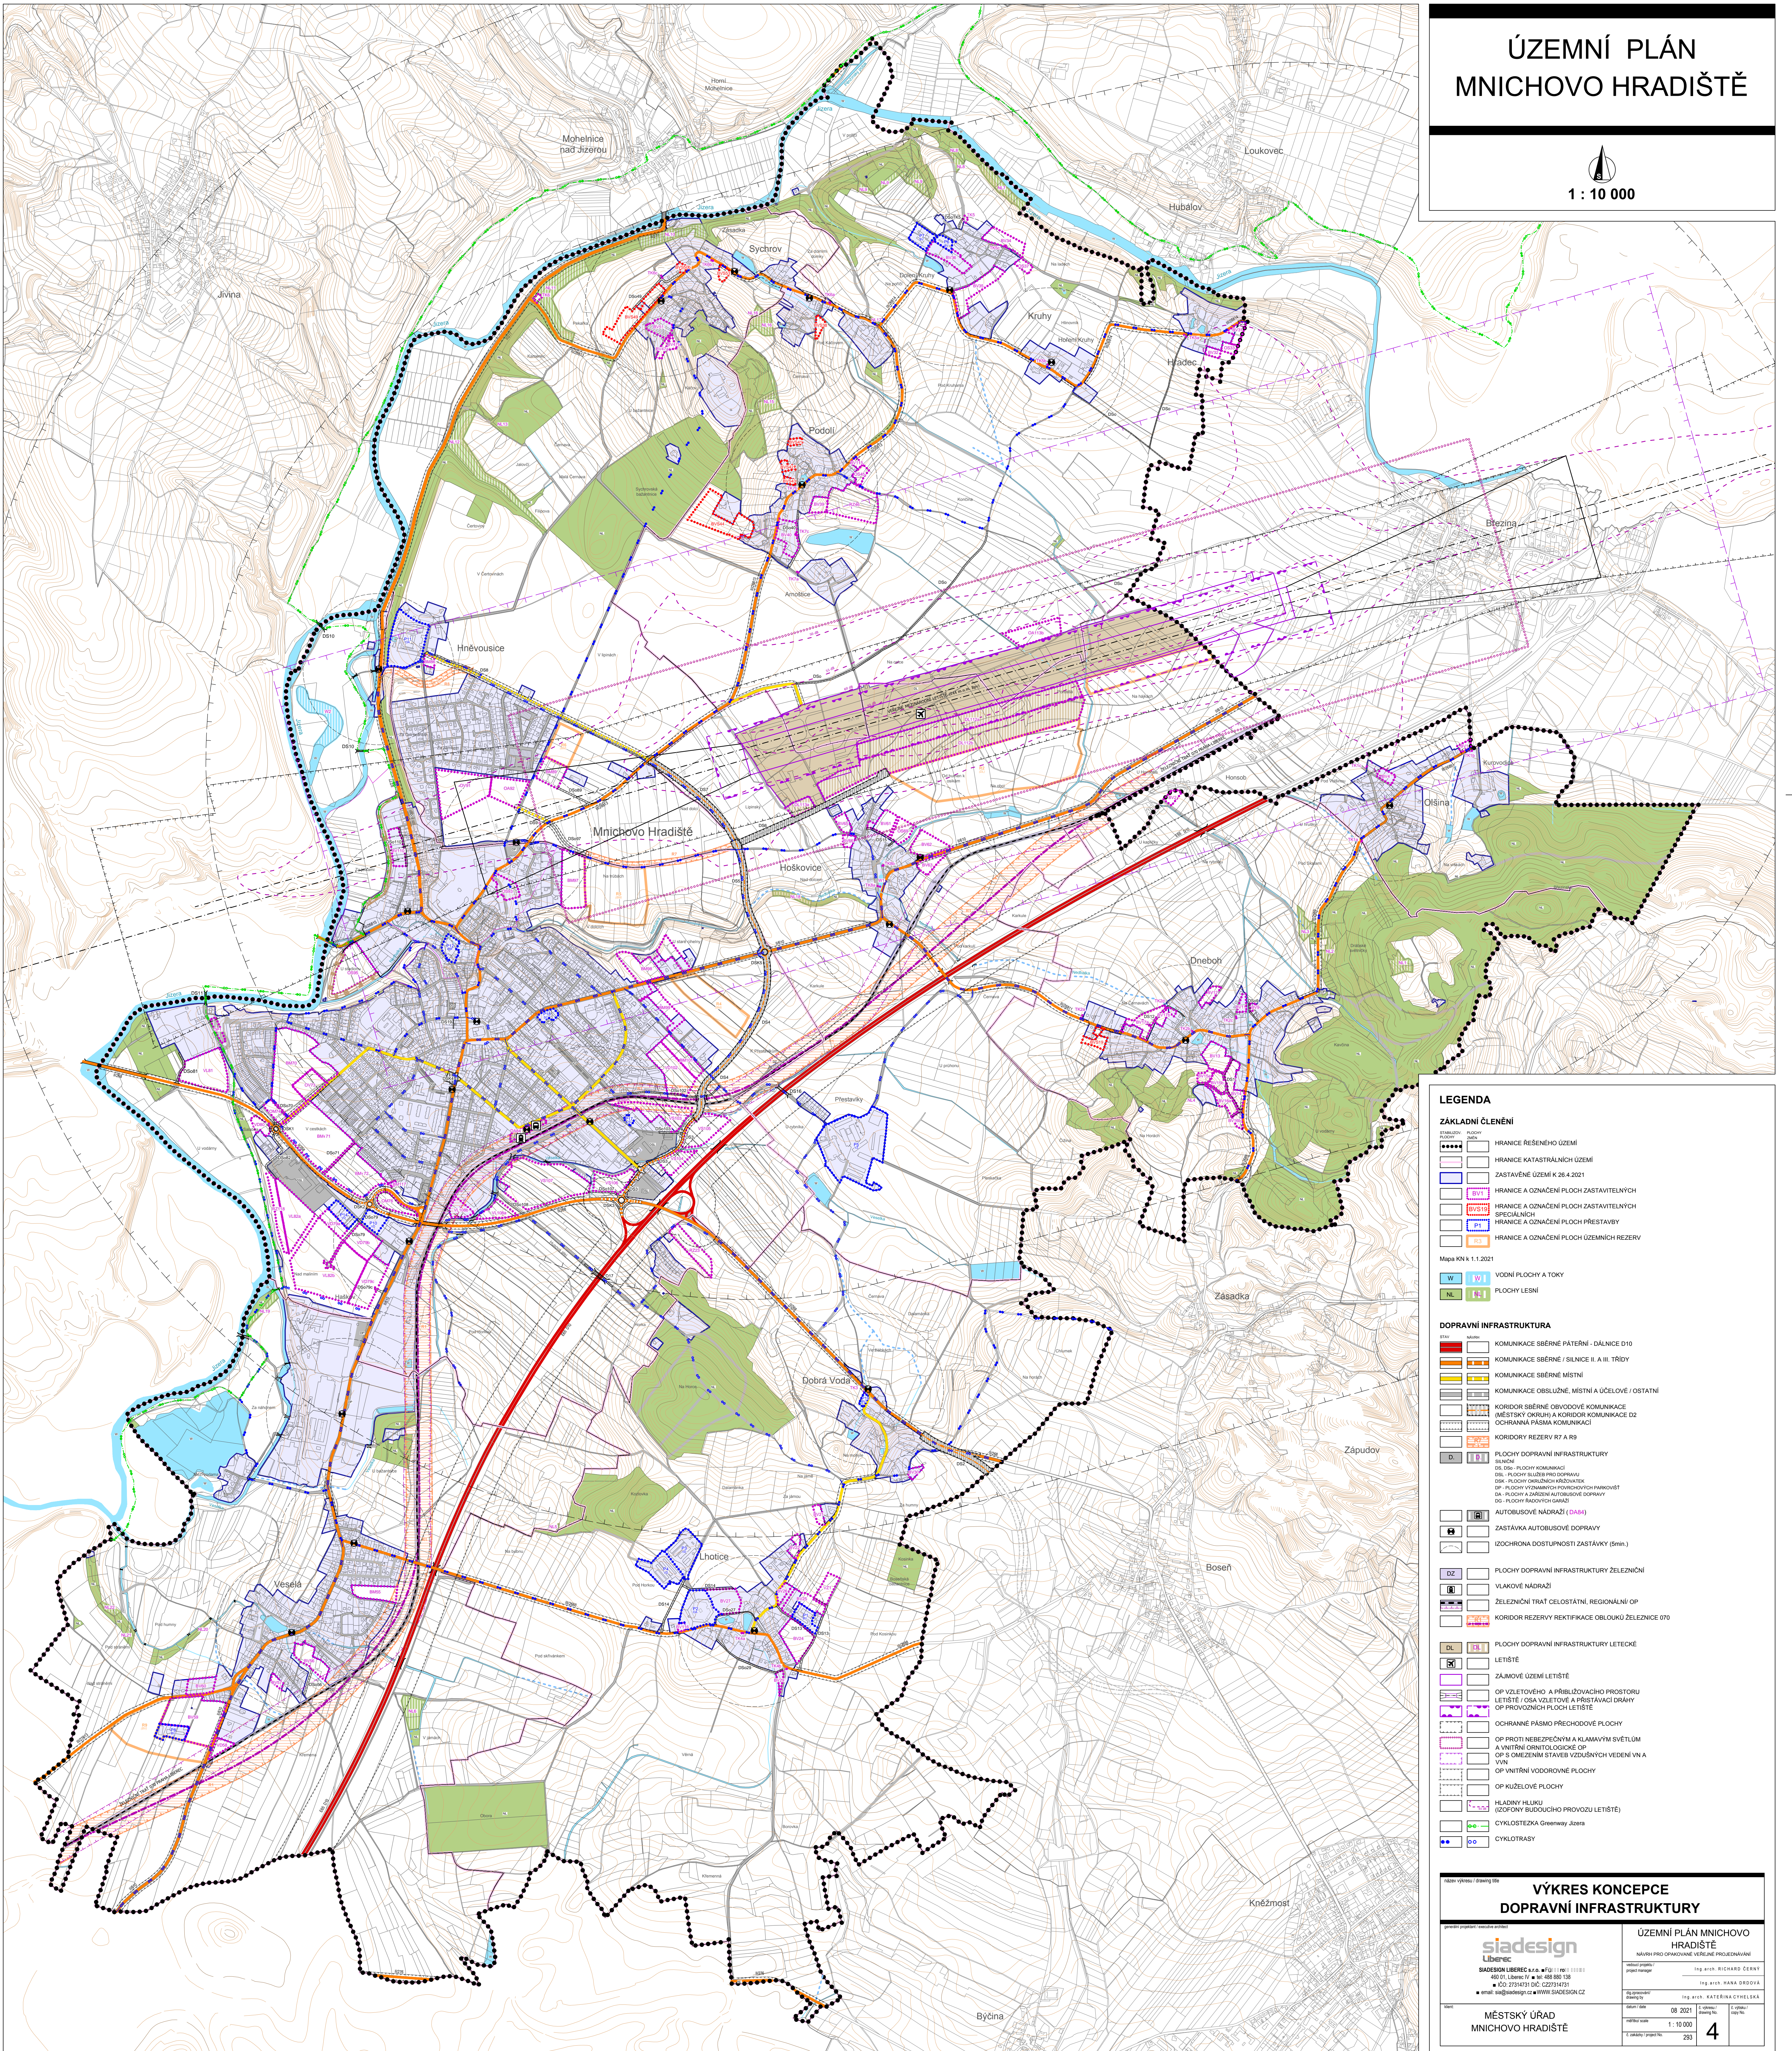

LEGENDA

ZÁKLADNÍ ČLENĚNÍ

- HRANICE ŘEŠENÉHO ÚZEMÍ
- HRANICE KATASTRÁLNÍCH ÚZEMÍ
- ZASTAVĚNÉ ÚZEMÍ K 28.4.2021
- HRANICE A OZNAČENÍ PLOCH ZASTAVĚTELNÝCH
- HRANICE A OZNAČENÍ PLOCH ZASTAVĚTELNÝCH SPECIÁLNÍCH
- HRANICE A OZNAČENÍ PLOCH PŘESTAVBY
- HRANICE A OZNAČENÍ PLOCH ÚZEMNÍCH REZERV

Mapa KN 1.1.2021

- VODNÍ PLOCHY A TOKY
- PLOCHY LEŠNÍ

DOPRAVNÍ INFRASTRUKTURA

- KOMUNIKACE SBĚRNÉ PÁTĚRNÍ - DÁLNIČE D10
- KOMUNIKACE SBĚRNÉ / SILNICE II. A III. TŘÍDY
- KOMUNIKACE SBĚRNÉ MÍSTNÍ
- KOMUNIKACE OBSLUŽNÉ, MÍSTNÍ A ÚČELOVÉ / OSTATNÍ
- KORIDOR SBĚRNÉ OBVOVODNĚ KOMUNIKACE (MĚSTSKÝ OKRUH) A KORIDOR KOMUNIKACE D2
- OCHRANNÁ PÁSMA KOMUNIKACÍ
- KORIDORY REZERV R7 A R9
- PLOCHY DOPRAVNÍ INFRASTRUKTURY
- SÍŤOVÉ
- AUTOBUSOVÉ NÁDRŽI (D04)
- ZASTÁVKY AUTOBUSOVÉ DOPRAVY
- PLOCHY DOPRAVNÍ INFRASTRUKTURY ŽELEZNIČNÍ
- VLÁKOVÉ NÁDRŽI
- ŽELEZNIČNÍ TRATĚ CELOSTÁTNÍ, REGIONÁLNÍ OP
- KORIDOR REZERVY REKTYFIKACE OBLOUKOU ŽELEZNIČNICE 070
- PLOCHY DOPRAVNÍ INFRASTRUKTURY LETECKÉ
- LETIŠTĚ
- ZÁJMOVÉ ÚZEMÍ LETIŠTĚ
- OP VZLETOVÉHO A PŘÍBLUŽNACÍHO PROSTORU LETIŠTĚ - OSA VZLETOVÉ A PŘÍSTAVACÍ DRÁHY
- OP PROVOZNÍCH PLOCH LETIŠTĚ
- OCHRANNÉ PÁSMA PŘECHODOVÉ PLOCHY
- OP PROTI NEBEZPEČNÝM A KLAMAVÝM SVĚTLŮM A VNITŘNÍ ORIENTAČNÉ OP
- OP S OMEZENÍM STAVĚB VZDUŠNÝCH VEDENÍ VN A VN
- OP VNITŘNÍ VODROVNĚ PLOCHY
- OP KŮZELOVÉ PLOCHY
- CYKLOSTEŽKA Greenway Jizera
- CYKLOTRASY

VÝKRES KONCEPCE DOPRAVNÍ INFRASTRUKTURY

sidesign LIBEREC		ÚZEMNÍ PLÁN MNICHOVO HRADIŠTĚ	
MĚSTSKÝ ÚŘAD MNICHOVO HRADIŠTĚ	1:10 000	list: 4	strana: 4