ÚZEMNÍ PLÁN MNICHOVO HRADIŠTĚ

1 : 5 000

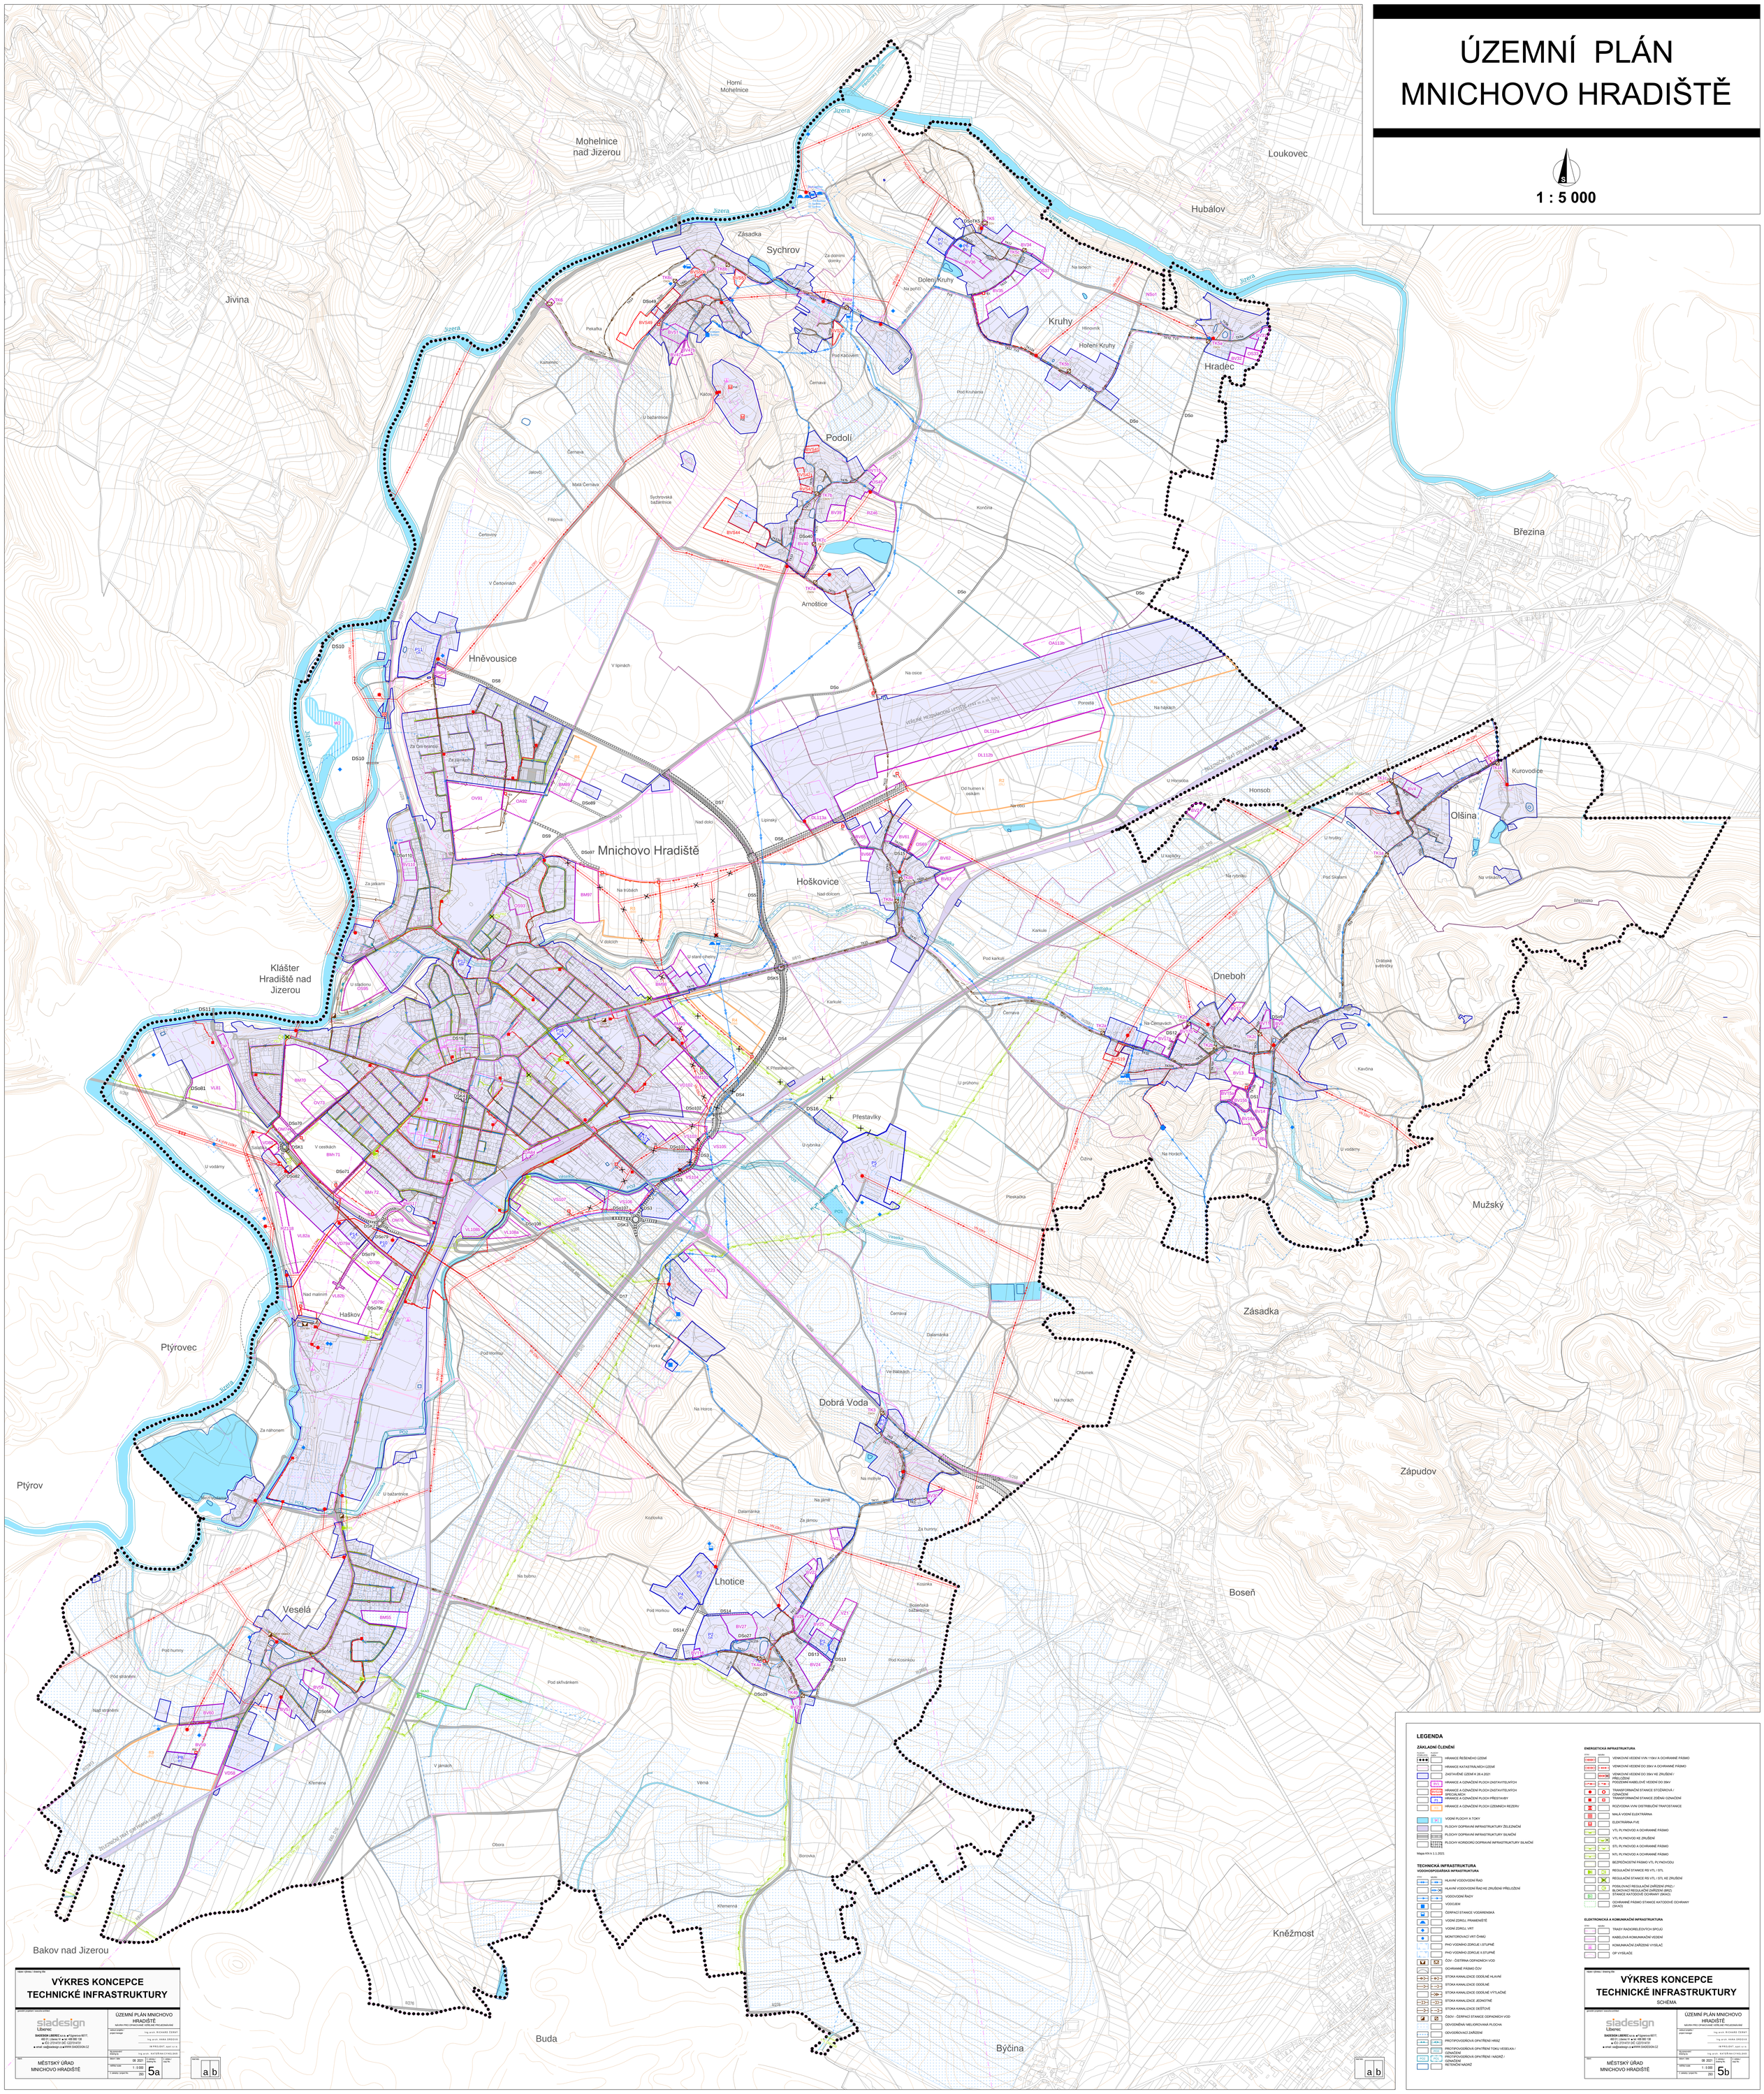

VÝKRES KONCEPCE TECHNICKÉ INFRASTRUKTURY

ÚZEMNÍ PLÁN MNICHOVO HRADIŠTĚ

NÁVRH PRO ZPRACOVÁNÍ VEŘEJNÉ PROJEDNÁVÁNÍ

sladesign Liberec

SADESIGN LIBEREC s.r.o. ■ Tržnice 667/7, 460 01 Liberec IV ■ tel. 485 581 138 ■ IČO: 27314731 DIČ: CZ27314731 ■ email: info@sadesign.cz ■ WWW.SADESIGN.CZ

MĚSTSKÝ ÚŘAD MNICHOVO HRADIŠTĚ

08 2021 | 1 : 5 000 | 293 | 5a

LEGENDA

ZÁKLADNÍ ČLENĚNÍ

- HRANICE ŘEŠENÉHO ÚZEMÍ
- HRANICE KATASTRÁLNÍCH ÚZEMÍ
- ZASTAVĚNÉ ÚZEMÍ K 28.4.2021
- HRANICE A OZNAČENÍ PLOCH ZASTAVITELNÝCH
- HRANICE A OZNAČENÍ PLOCH ZASTAVITELNÝCH SMÍŠENÝCH
- HRANICE A OZNAČENÍ PLOCH PŘESTAVBY
- HRANICE A OZNAČENÍ PLOCH ÚZEMNÍCH REZERV
- VODNÍ PLOCHY A TOKY
- PLOCHY DOPRAVNÍ INFRASTRUKTURY ŽELEZNIČNÍ
- PLOCHY DOPRAVNÍ INFRASTRUKTURY SILNIČNÍ
- PLOCHY KORIDORU DOPRAVNÍ INFRASTRUKTURY SILNIČNÍ

Mapa KN k 1.1.2021

TECHNICKÁ INFRASTRUKTURA

VODOHOSPODÁŘSKÁ INFRASTRUKTURA

- HLAVNÍ VODOVODNÍ ŘAD
- HLAVNÍ VODOVODNÍ ŘAD KE ZRUŠENÍ PŘELOŽENÍ
- VODOVODNÍ ŘADY
- VODOJEM
- ČERPACÍ STANICE VODÁRENSKÁ
- VODNÍ ZDROJ, PRAMENIŠTĚ
- VODNÍ ZDROJ, VRT
- MONITOROVACÍ VRT ČHMU
- PHO VODNÍHO ZDROJE I.STUPNĚ
- PHO VODNÍHO ZDROJE II.STUPNĚ
- ČOV - ČISTÍRNA ODPADNÍCH VOD
- OCHRANNÉ PÁSMO ČOV
- STOKA KANALIZACE ODDÍLNÉ HLAVNÍ
- STOKA KANALIZACE ODDÍLNÉ
- STOKA KANALIZACE ODDÍLNÉ VÝTLAČNÉ
- STOKA KANALIZACE JEDNOTNÉ
- STOKA KANALIZACE DEŠŤOVÉ
- ČSOV - ČERPACÍ STANICE ODPADNÍCH VOD
- ODVODNĚNÁ MELIOROVANÁ PLOCHA
- ODVODŇOVACÍ ZAŘÍZENÍ
- PROTIPOVODŇOVÁ OPATŘENÍ HRAZ
- PROTIPOVODŇOVÁ OPATŘENÍ TOKU VESELKA / OZNAČENÍ
- PROTIPOVODŇOVÁ OPATŘENÍ / NÁDRŽ / OZNAČENÍ
- RETENČNÍ NÁDRŽ

ENERGETICKÁ INFRASTRUKTURA

- VENKOVNÍ VEDENÍ VVN 110kV A OCHRANNÉ PÁSMO
- VENKOVNÍ VEDENÍ DO 35kV A OCHRANNÉ PÁSMO
- VENKOVNÍ VEDENÍ DO 35kV KE ZRUŠENÍ / PŘELOŽENÍ
- PODZEMNÍ KABELOVÉ VEDENÍ DO 35kV
- TRANSFORMAČNÍ STANICE STOŽÁROVÁ / OZNAČENÍ
- TRANSFORMAČNÍ STANICE ZIDĚNÁ OZNAČENÍ
- RODVODNA VVN/ DISTRIBUČNÍ TRAFOSTANICE
- MALÁ VODNÍ ELEKTRÁRNA
- ELEKTRÁRNA FVE
- VTL PLYNOVOD A OCHRANNÉ PÁSMO
- VTL PLYNOVOD KE ZRUŠENÍ
- STL PLYNOVOD A OCHRANNÉ PÁSMO
- NTL PLYNOVOD A OCHRANNÉ PÁSMO
- BEZPEČNOSTNÍ PÁSMO VTL PLYNOVODU
- REGULAČNÍ STANICE RS VTL / STL
- REGULAČNÍ STANICE RS VTL / STL KE ZRUŠENÍ
- POSILOVACÍ REGULAČNÍ ZAŘÍZENÍ (PRZ) / BLOKOVACÍ REGULAČNÍ ZAŘÍZENÍ (BRZ) STANICE KATODOVÉ OCHRANY (SKAO)
- OCHRANNÉ PÁSMO STANICE KATODOVÉ OCHRANY (SKAO)

ELEKTRONICKÁ A KOMUNIKAČNÍ INFRASTRUKTURA

- TRASY RADIORELÉOVÝCH SPOJŮ
- KABELOVÁ KOMUNIKAČNÍ VEDENÍ
- KOMUNIKAČNÍ ZAŘÍZENÍ VYSÍLAČ
- OP VYSÍLAČE

VÝKRES KONCEPCE TECHNICKÉ INFRASTRUKTURY

SCHÉMA

ÚZEMNÍ PLÁN MNICHOVO HRADIŠTĚ

NÁVRH PRO ZPRACOVÁNÍ VEŘEJNÉ PROJEDNÁVÁNÍ

sladesign Liberec

SADESIGN LIBEREC s.r.o. ■ Tržnice 667/7, 460 01 Liberec IV ■ tel. 485 581 138 ■ IČO: 27314731 DIČ: CZ27314731 ■ email: info@sadesign.cz ■ WWW.SADESIGN.CZ

MĚSTSKÝ ÚŘAD MNICHOVO HRADIŠTĚ

08 2021 | 1 : 5 000 | 293 | 5b