ÚZEMNÍ PLÁN MNICHOVO HRADIŠTĚ

1 : 5 000

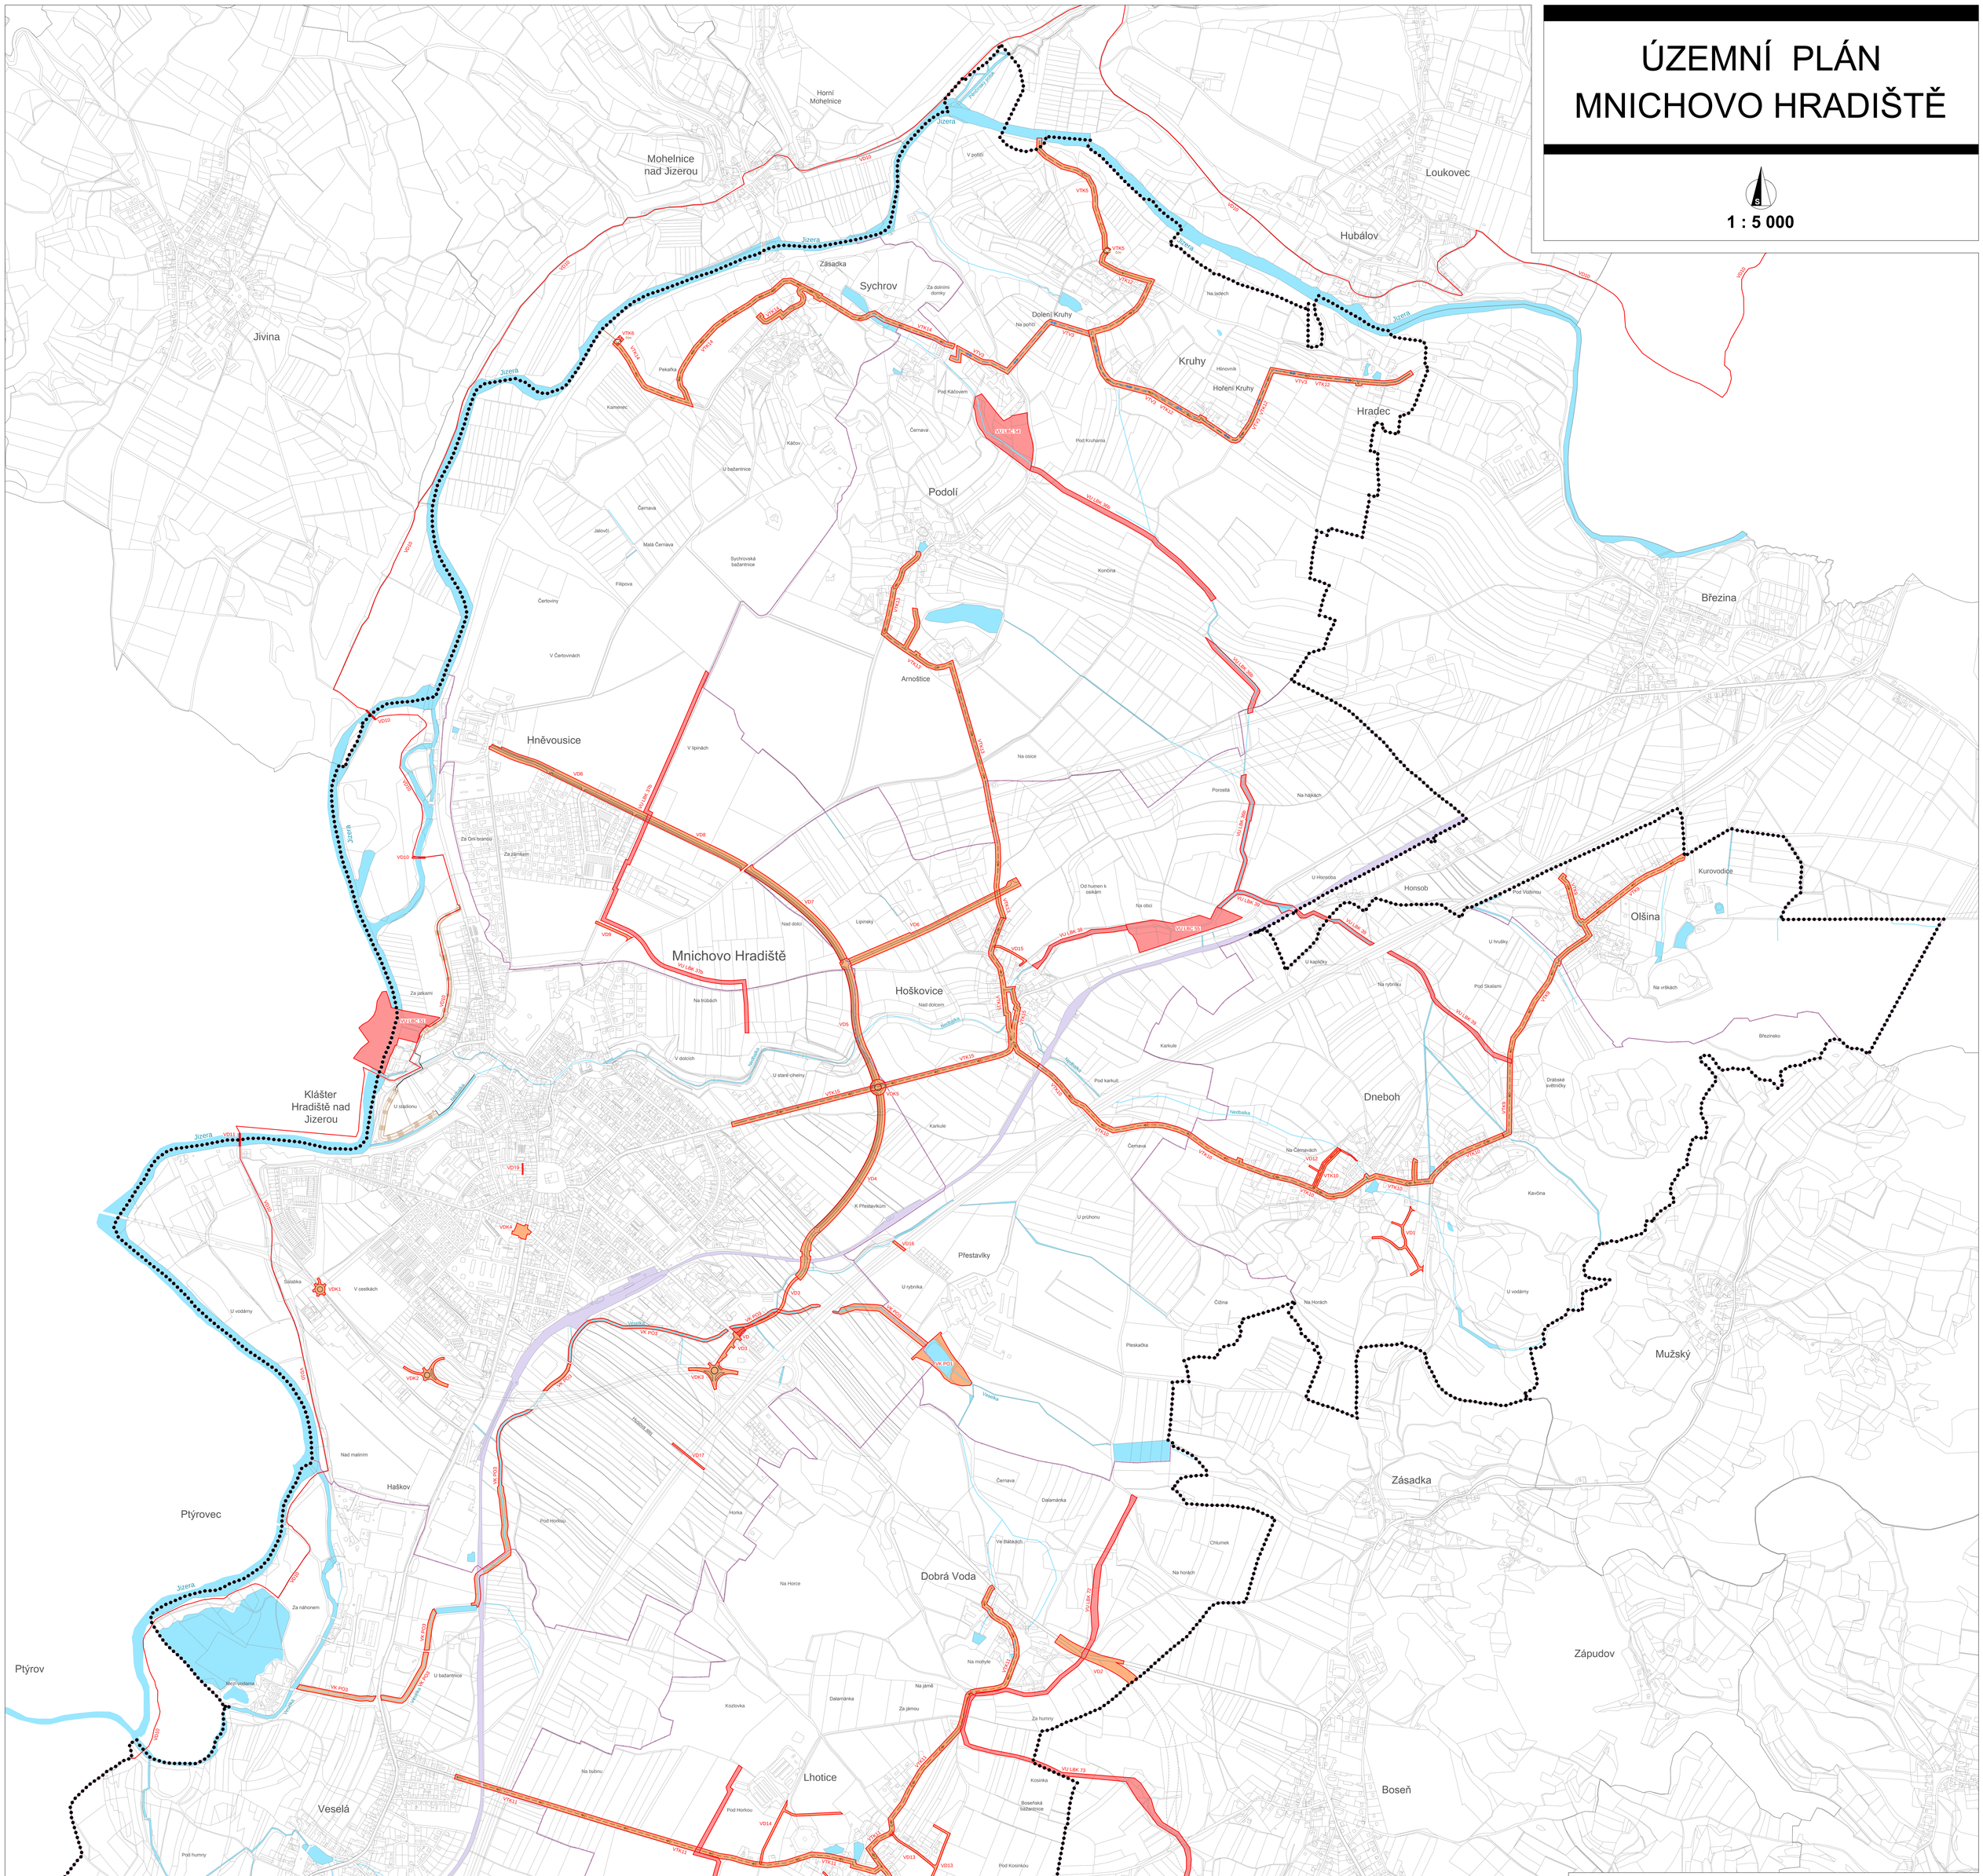

LEGENDA

ZÁKLADNÍ ČLENĚNÍ

- HRANICE ŘEŠENÉHO ÚZEMÍ
- HRANICE KATASTRÁLNÍCH ÚZEMÍ

Mapa KN k 1.1.2021

- VODNÍ PLOCHY A TOKY
- PLOCHY DOPRAVNÍ INFRASTRUKTURY ŽELEZNIČNÍ

PLOCHY A KORIDORY S MOŽNOSTÍ VYVLASTNĚNÍ

(dle § 170 Stavebního Zákona)

KORIDORY DOPRAVNÍ INFRASTRUKTURY (VD)

- VD1 Obslužná komunikace pro zastavitelné lokality BV13, BV14, BV15a, 15b, BV16a Dneboh
- VD2 Komunikace obtoku silnice II/268, přip. přeložka silnice a zlochrat obce Boseň s napojením silnice do původní trasy na území místní části Dobrá Voda
- VD3 - VD4 Mělostný okruh v dílčích úsecích DD3, DD4 s přineseení dopravy z části silnice II/610:
  VD3 - cesta přístupu i k lokalitám V2/V23, V2/C34, V6/V26
  VD4 - cesta přístupu i k lokalitám BM8Ba, BM10/1, VD1/Z2, vč. mimoúrovňového křížení s navrhovanou železniční tratí a napojení na silnici II/610
- VD5 Mělostný okruh v dílčím úseku DD5, od křižovatky se silnicí II/610 po křižovatku s cestou DS7 a přístupem DS8 k lokalitě DL11/B k lokalitě Hoškovice
- VD6 Obslužná komunikace pro lokality DL11/B k lokalitě Hoškovice
- VD7 Mělostný okruh v dílčím úseku od křižovatky se silnicí II/268/13 ke křižovatce s cestou DS5 a komunikací k lokalitě DS6
- VD8 Mělostný okruh v dílčím úseku DS9, od křižovatky se silnicí II/268/13 ke statku Hněvousice, s přístupem k lokalitám RD Za Orlí branou, Za Zámkem a k zastavitné lokalitě BM87
- VD9 Místní obslužná komunikace pro lokality OV51, OV52 a napojení stávající zástavby Za Orlí branou, Za Zámkem na silnici II/268/13, přip. na mělostný okruh
- VD11 Obnova mostovky přes Jizeru u areálu firmy Kofola a.s.
- VD12 Obslužná komunikace přes lokality BV17a, BV17b a navazující plochy stávající zástavby Dneboh
- VD13 Obslužná komunikace pro lokality BV24, BV25, P1, VZ1 Lhotice
- VD14 Obslužná komunikace pro lokality BV27, P3, P4 Lhotice
- VD15 Obslužná komunikace pro lokality BV41, OS58 s propojením na centrum místní části Hoškovice, přip. na lokalitu BV42
- VD16 Mostní objekt přes dálnici D10 v trase navyhovujícího stávajícího mostu Hoškovice - Přestavlky
- VD17 Lávka/most přes dálnici D10 v trase Husova aleje - Mnichovo Hradiště
- VD18 Průchod územím Pohřbaba (parc.č. 114/3, st. 109 a 108, 105/1) – Mnichovo Hradiště
- VD20 Cesta pro přístup k zahradám a oddělením pozemkům za zástavbou jižní části centra Lhotice
- VD10 Koridor cyklostezky Greenway Jizera, vč. mostku přes Jizeru
- VO Demoliceobjektu bydlení a garáže na parcelách p.č. 1373, 1374, 1375 - Mnichovo Hradiště - vyvolává realizaci zástavby nikoliveého okruhu VD3

PLOCHY DOPRAVNÍ INFRASTRUKTURY (VDK)

- VDK1 Okružní křižovatka na silnici II/268 – „Na Čertově", vč. přípojení navrhovných lokalit BM70, CM74, OV73, přípojené VD8b, vč.B2a
- VDK2 Okružní křižovatka na silnici II/268 – „Černá zahrada" vč. přípojení lokalit BM (7), BM/7Z, VD7Ba, VD7Bb, VL8Za, VL8Zb, P10
- VDK3 Okružní křižovatka na silnici II/268 - napojení spojky z dálnice D10 na II/268, vč. přípojení lokalit VS10T, VS10B a nikoliveého okruhu
- VDK4 Okružní křižovatka u HS v centru města
- VDK5 Okružní křižovatka silnice II/610 a nikoliveým okruhem

Veřejně prospěšné stavby dopravní infrastruktury zahrnují i další nezmaněné úpravy při odstraňování dopravních závad na silnicích a místních komunikacích, dopravní chybějících chodníků, podchodů atp.

KORIDORY TECHNICKÉ INFRASTRUKTURY - ZÁSOBOVÁNÍ VODOU (VTV)

- VTV2 Hlavní vodovodní řad pro místní části Hradec, Hohení a Dolení Kruhy

PLOCHY TECHNICKÉ INFRASTRUKTURY - ODKANALIZOVÁNÍ (VTK)

- VTK5 ČOV Dolení Kruhy, vč. odtoku předčištěných vod do Jizery
- VTK6 ČOV Sychrov, vč. odtoku předčištěných vod do Jizery

KORIDORY TECHNICKÉ INFRASTRUKTURY - ODKANALIZOVÁNÍ

- VTK8 Kompletní splašková kanalizace oddílná pro místní část Olšina, vč. ČSOV a výtlaku na navrženou kanalizaci Dneboh
- VTK10 Kompletní splašková kanalizace oddílná pro místní část Dneboh, vč. ČSOV, přípojných stok a výtlaku na navrženou kanalizaci Hoškovice
- VTK11 Kompletní splašková kanalizace oddílná pro místní část Lhotice Dobrá Voda, vč. ČSOV, přípojných stok a výtlaku na kanalizační síť místní části Dobrá Voda
- VTK12 Kompletní splašková a balková kanalizace oddílná pro místní část Hradec, Hohení a Dolení Kruhy, vč. ČSOV a výtlaku na ČOV TK5
- VTK13 Kompletní splašková kanalizace oddílná pro místní část Podolí, vč. ČSOV a výtlaku na navrhovanou hlavní kanalizační stoku Hoškovice
- VTK14 Kompletní splašková kanalizace oddílná pro místní část Sychrov, vč. ČSOV a výtlaku na ČOV Sychrov
- VTK15 Kompletní splašková kanalizace oddílná pro místní část Hoškovice, vč. ČSOV, přípojných stok a výtlaku na kanalizační síť Mnichovo Hradiště.

VYMEZENÍ VEŘEJNĚ PROSPĚŠNÝCH OPATŘENÍ

(dle § 170 Stavebního Zákona, kde lze uplatnit pouze vyvlastnění)

PLOCHY PRO ZALOŽENÍ NEBO DOPLNĚNÍ PRVKŮ ÚSES (VU)

- LOKÁLNÍ BIOKORIDOR:
  VU LBK 26, VU LBK 27, VU LBK 28, VU LBK 39, VU LBK 35, VU LBK 72, VU LBK 73
- LOKÁLNÍ BIOCENTRUM:
  VU LBC 55, VU LBC 54, VU LBC 51

SNIŽOVÁNÍ OHROŽENÍ V ÚZEMÍ POVODNĚMI (VK PO)

- VK PO1 Snižování ohrožení v území povodněmi - retenční nádrž Přestavlky, vč. hlavního příkopu a odtoku
- VK PO3 Snižování ohrožení v území povodněmi - revitalizace koryta vodního toku Veselky

Název výkresu / Drawing title

VÝKRES VEŘEJNĚ PROSPĚŠNÝCH STAVEB, OPATŘENÍ A ASANACÍ

Jméno projektanta / name of the architect

sladesign Liberec

SKIDSON LIBEREC s.r.o. ■ Tř.Generála 607/7, 460 01, Liberec IV ■ tel: 608 880 138
■ web: sladesign.cz ■ IČO: 07149687 ■ DIČ: CZ07149687
■ email: sad@sladesign.cz ■ WWW.SKIDSON.CZ

ÚZEMNÍ PLÁN MNICHOVO HRADIŠTĚ

NÁVRH PRO OPAKOVANÉ VEŘEJNÉ PROJEDNÁVÁNÍ

Hlavní projektant / project manager: Ing. arch. RICHARD ČERNÝ

Spolupracovali / project team: Ing. arch. HANA SRDOVÁ

TIBEA Mgr. JIŘÍ BĚLOHLÁVEK

IN PROJEKT, spol. s r.o.

Zakázkové číslo / Job No.

Datum / date: 08 2021 | Číslo výkresu / drawing No.

Měřítko / scale: 1 : 5 000

Počet listů / sheet No.: 3a

Číslo listu / sheet No.: 3a

Objednatel / client: MĚSTSKÝ ÚŘAD MNICHOVO HRADIŠTĚ

Název / title: VÝKRES VEŘEJNĚ PROSPĚŠNÝCH STAVEB, OPATŘENÍ A ASANACÍ

Jméno projektanta / name of the architect

sladesign Liberec

SKIDSON LIBEREC s.r.o. ■ Tř.Generála 607/7, 460 01, Liberec IV ■ tel: 608 880 138
■ web: sladesign.cz ■ IČO: 07149687 ■ DIČ: CZ07149687
■ email: sad@sladesign.cz ■ WWW.SKIDSON.CZ

ÚZEMNÍ PLÁN MNICHOVO HRADIŠTĚ

NÁVRH PRO OPAKOVANÉ VEŘEJNÉ PROJEDNÁVÁNÍ

Hlavní projektant / project manager: Ing. arch. RICHARD ČERNÝ

Spolupracovali / project team: Ing. arch. HANA SRDOVÁ

TIBEA Mgr. JIŘÍ BĚLOHLÁVEK

IN PROJEKT, spol. s r.o.

Zakázkové číslo / Job No.

Datum / date: 08 2021 | Číslo výkresu / drawing No.

Měřítko / scale: 1 : 5 000

Počet listů / sheet No.: 3b

Číslo listu / sheet No.: 3b

Objednatel / client: MĚSTSKÝ ÚŘAD MNICHOVO HRADIŠTĚ

Název / title: VÝKRES VEŘEJNĚ PROSPĚŠNÝCH STAVEB, OPATŘENÍ A ASANACÍ