





DOLNÍ KRUPÁ

ÚZEMNÍ PLÁN - ODUVODNĚNÍ

KOORDINAČNÍ VÝKRES I

MĚŘÍTKO 1 : 5 000

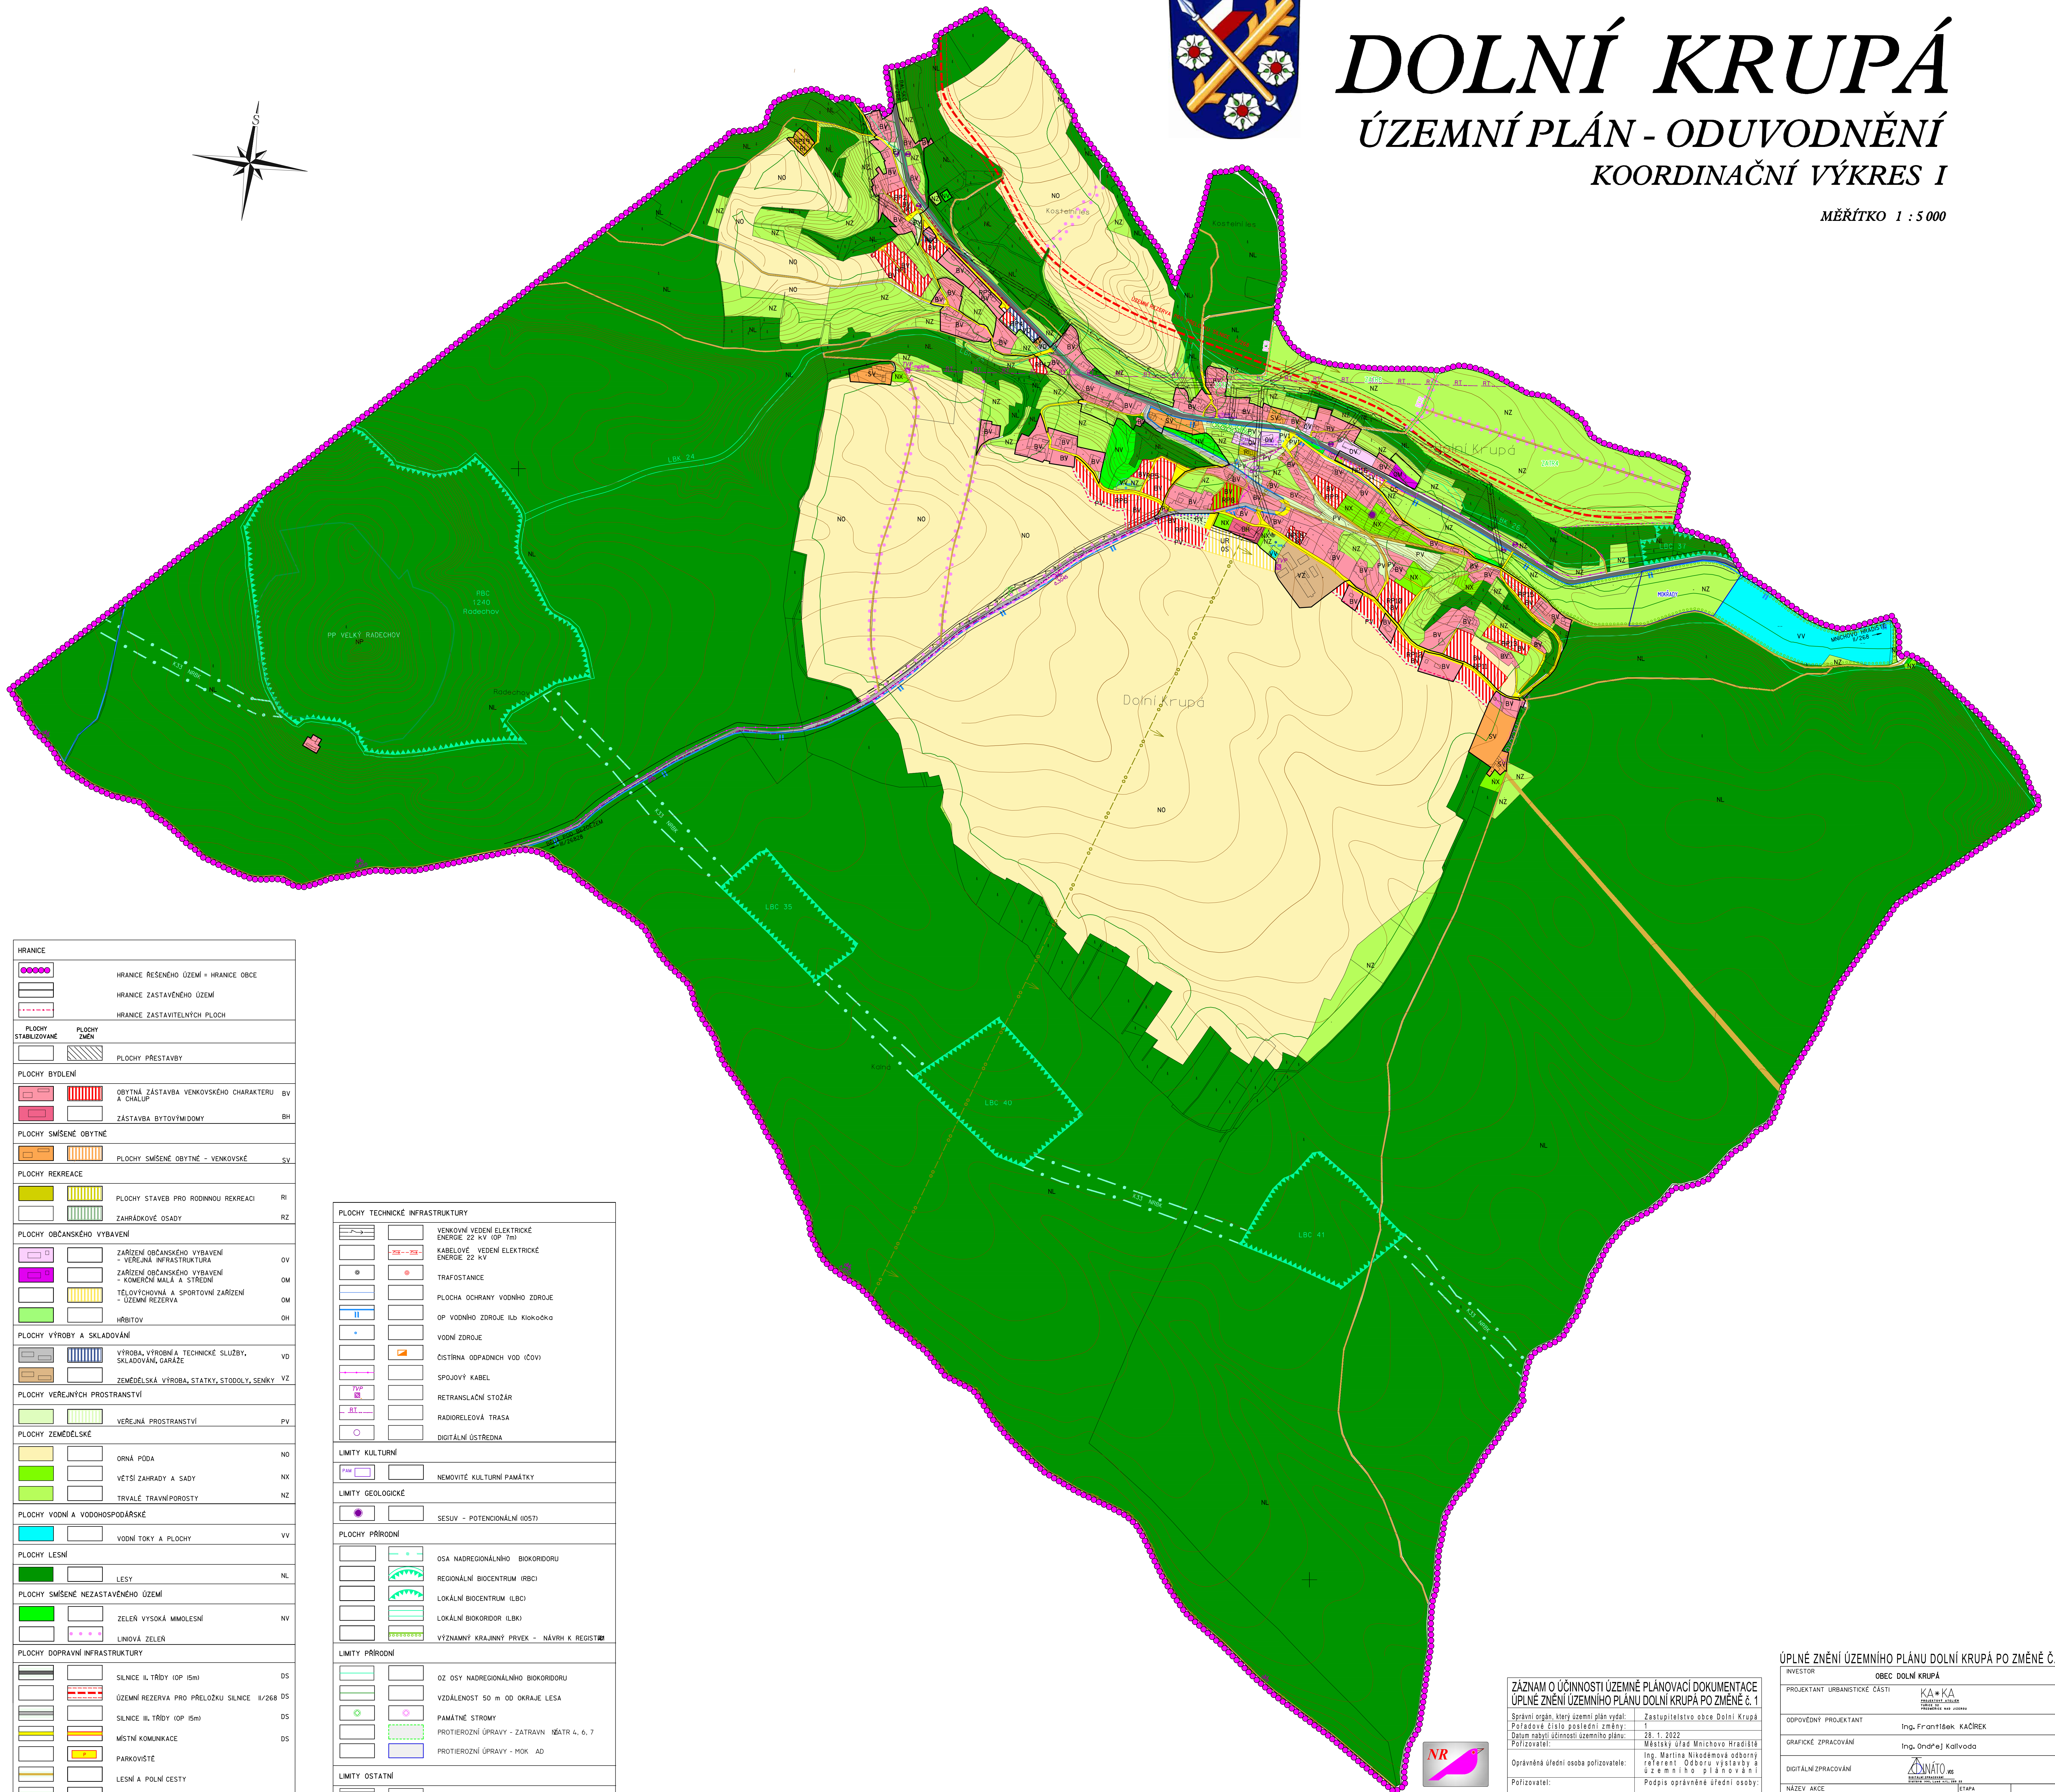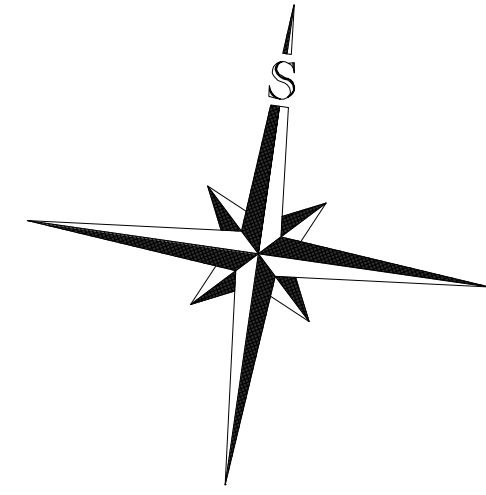

HRANICE	
	HRANICE ŘEŠENÉHO ÚZEMÍ = HRANICE OBCE
	HRANICE ZASTAVĚNÉHO ÚZEMÍ
	HRANICE ZASTAVITELNÝCH PLOCH
PLOCHY STABILIZOVANÉ	
	PLOCHY ZMĚN
	PLOCHY PŘESTAVBY
PLOCHY BYDLENÍ	
	OBYTNÁ ZÁSTAVBA VENKOVSKÉHO CHARAKTERU BV A CHALUP
	ZÁSTAVBA BYTOVÝMI DĚLMI BH
PLOCHY SMÍŠENÉ OBYTNÉ	
	PLOCHY SMÍŠENÉ OBYTNÉ - VENKOVSKÉ SV
PLOCHY REKREACE	
	PLOCHY STAVBY PRO RODINNOU REKREACI RI
	ZAHŘÁDKOVÉ OSADY RZ
PLOCHY OBČANSKÉHO VYBAVENÍ	
	ZARÍZENÍ OBČANSKÉHO VYBAVENÍ - VEŘEJNÁ INFRASTRUKTURA OV
	ZARÍZENÍ OBČANSKÉHO VYBAVENÍ - KOMERČNÍ MALÁ A STŘEDNÍ OM
	TELOVÝCHOVNA A SPORTOVNÍ ZARÍZENÍ - ÚZEMNÍ REZERVA OM
	HŘBITOV OH
PLOCHY VÝROBY A SKLADOVÁNÍ	
	VÝROBA, VÝROBNÍ TECHNICKÉ SLUŽBY, SKLADOVÁNÍ, GARÁŽE VO
	ZEMĚDĚLSKÁ VÝROBA, STATKY, STODOLY, SENÍKY VZ
PLOCHY VEŘEJNÝCH PROSTRANSTVÍ	
	VEŘEJNÁ PROSTRANSTVÍ PV
PLOCHY ZEMĚDĚLSKÉ	
	ORNÁ PŮDA NO
	VĚTŠÍ ZAHŘADY A SADY NK
	TRVALÉ TRAVNÍ POROSTY NZ
PLOCHY VODNÍ A VODOHOSPODÁŘSKÉ	
	VODNÍ TOKY A PLOCHY VV
PLOCHY LESNÍ	
	LESY NL
PLOCHY SMÍŠENÉ NEZASTAVĚNÉHO ÚZEMÍ	
	ZELENÁ VYSOKÁ MIMOLESNÍ NV
	LINOVÁ ZELENÁ
PLOCHY DOPRAVNÍ INFRASTRUKTURY	
	SILNICE II. TŘÍDY (OP 15m) DS
	ÚZEMNÍ REZERVA PRO PŘELOŽKU SILNICE I/268 DS
	SILNICE II. TŘÍDY (OP 15m) DS
	MÍSTNÍ KOMUNIKACE DS
	PARKOVISTE
	LESNÍ A POULNÍ CESTY
	PĚŠÍ CESTY
	ATOBUSOVÁ ZASTÁVKA
	CYKLOSTEJKY

PLOCHY TECHNICKÉ INFRASTRUKTURY	
	VENKOVNÍ VEDENÍ ELEKTRICKÉ ENERGIE 22 kV (OP 7m)
	KABELOVÉ VEDENÍ ELEKTRICKÉ ENERGIE 22 kV
	TRAFOSTANICE
	PLOCHA OCHRANY VODNÍHO ZDROJE
	OP VODNÍHO ZDROJE I.b. Kiskokoka
	VODNÍ ZDROJE
	ČIŠTÍRNA OPADNÝCH VOD (ICOV)
	SPOJOVÝ KABEL
	RETRANSLAČNÍ STŮŽAR
	RADIORELEVÁ TRASA
	DIGITÁLNÍ ÚSTŘEDNA
LIMITY KULTURNÍ	
	NEMOVITÉ KULTURNÍ PAMÁTKY
LIMITY GEOLOGICKÉ	
	SESUV - POTENCIÁLNÍ (057)
PLOCHY PŘÍRODNÍ	
	OSA NADREGIONÁLNÍHO BIODORODU
	REGIONÁLNÍ BIOCENTRUM (RBC)
	LOKÁLNÍ BIOCENTRUM (LBC)
	LOKÁLNÍ BIODOROD (LBK)
	VÝZNAMNÝ KRAJINNÝ PRVEK - NÁVRH K REGISTRACI
LIMITY PŘÍRODNÍ	
	OZ OSY NADREGIONÁLNÍHO BIODORODU
	VZDÁLENOST 50 m OD OKRAJE LESA
	PAMÁTNÉ STROMY
	PROTIEROZNÍ ÚPRAVY - ZATRAVŇOVÁNÍ 4, 6, 7
	PROTIEROZNÍ ÚPRAVY - MOK AD
LIMITY OSTATNÍ	
	OCHRANNÁ PÁSMA A BEZPEČNOSTNÍ PÁSMA
OSTATNÍ	
	OCHRANNÉ PÁSMO LETIŠTĚ

CELÉ ÚZEMÍ SE NACHÁZÍ V CHOPAV



ZÁZNAM O ÚČINNOSTI ÚZEMNĚ PLÁNOVACÍ DOKUMENTACE ÚPLNÉ ZNĚNÍ ÚZEMNÍHO PLÁNU DOLNÍ KRUPÁ PO ZMĚNĚ Č. 1	
Společný orgán, který územní plán vydal:	Zastupitelstvo obce Dolní Krupá
Podle kterého bylo poslední měření:	1
Podle kterého bylo schváleno územní plány:	28. 1. 2022
Oprávněná úřední osoba pořizovatele:	Ing. Martina Nikodémová osobně referentní úřadová vyšetřování a územního plánování
Podpis oprávněné úřední osoby:	Podpis oprávněné úřední osoby:

ÚPLNÉ ZNĚNÍ ÚZEMNÍHO PLÁNU DOLNÍ KRUPÁ PO ZMĚNĚ Č. 1	
INVESTOR:	OBEC DOLNÍ KRUPÁ
PROJEKTANT URBANISTICKÉ ČÁSTI:	KA*KA KONSTRUKČNÍ ŽIVOTNÍ PROJEKČNÍ A S. S. S. S.
OPROJEKTOVÝ PROJEKTANT:	Ing. František KACÍREK
GRAFICKÉ ZPRACOVÁNÍ:	Ing. Ondřej Kallivoda
DIGITÁLNÍ ZPRACOVÁNÍ:	ZEMNĚPLÁNOVÁNÍ
NÁZEV AKCE:	DOLNÍ KRUPÁ ÚZEMNÍ PLÁN
NÁZEV VÝKRESU:	KOORDINAČNÍ VÝKRES I
ČÁST DOKUMENTACE:	ODVODNĚNÍ - GRAFICKÁ ČÁST
ETAPA:	01/2022
DATA:	11.9.2022
MĚŘÍTKO:	1:5 000
FORMÁT:	A0
ČÍSLO VÝKRESU:	5
ČÍSLO PÁNEŽ:	