


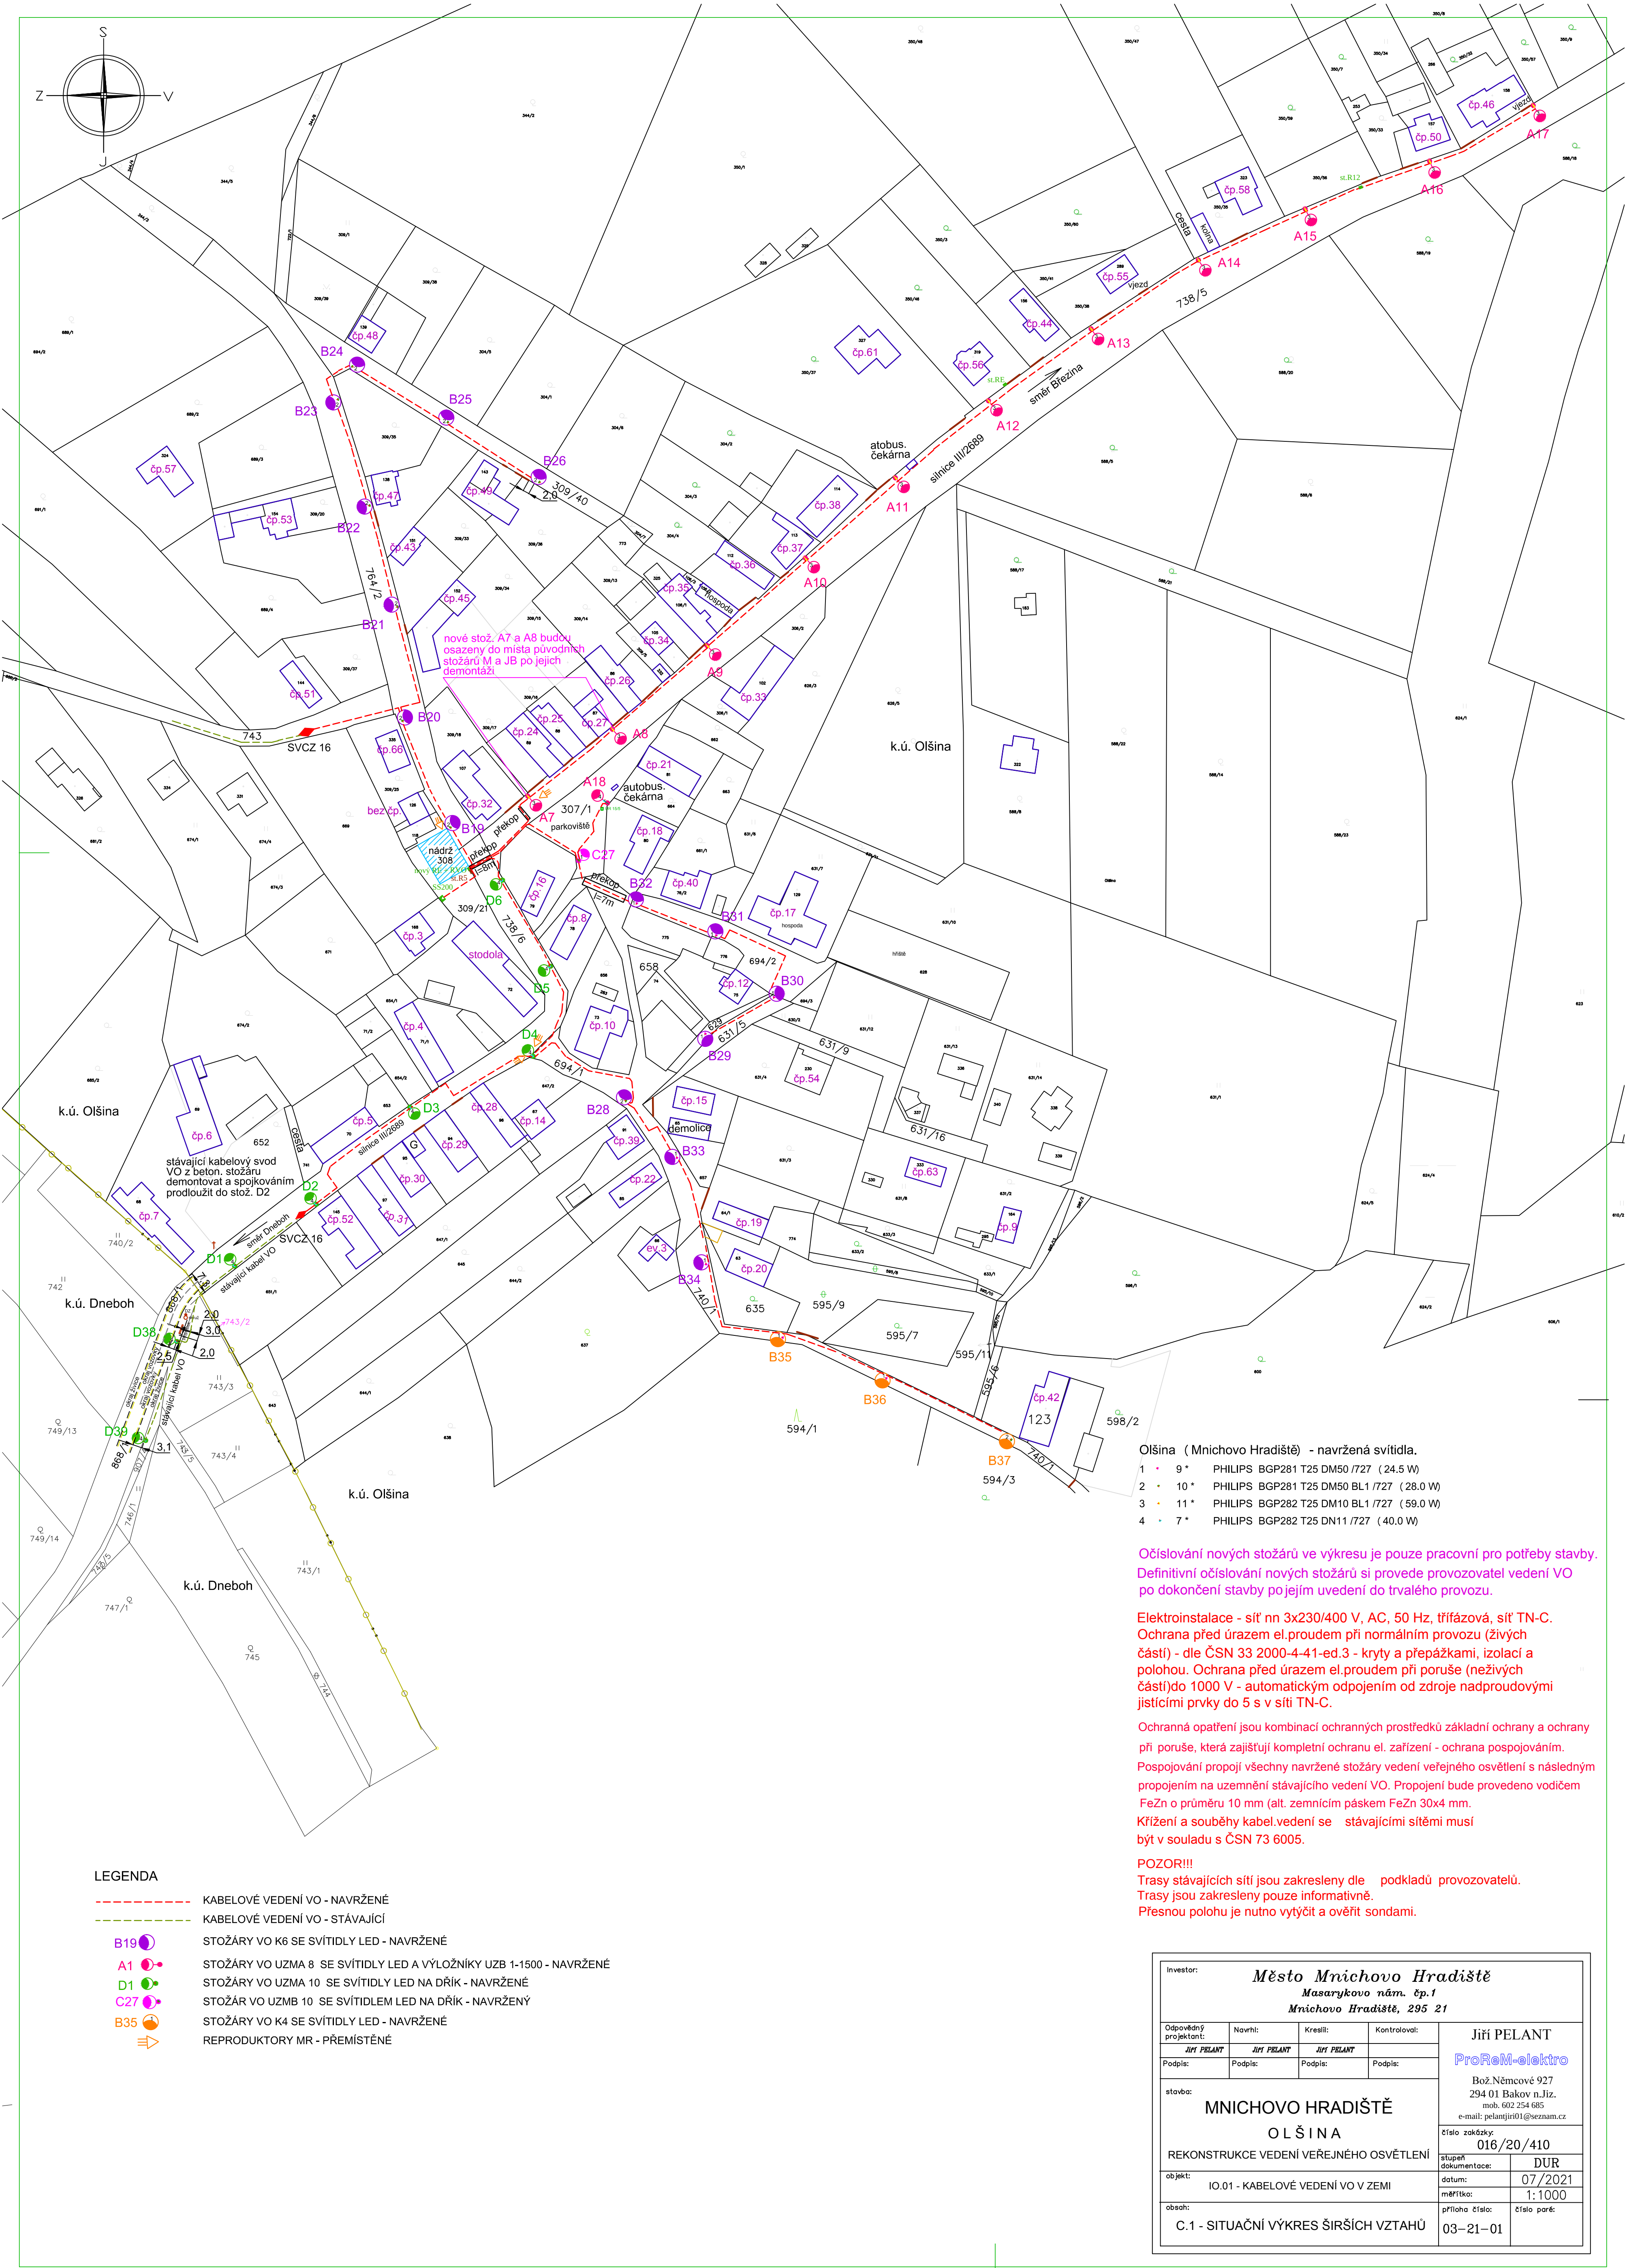

Olšina (Mnichovo Hradiště) - navržená svítidla.

- | | | |
|---|--------|--|
| 1 | • 9 * | PHILIPS BGP281 T25 DM50 /727 (24.5 W) |
| 2 | • 10 * | PHILIPS BGP281 T25 DM50 BL1 /727 (28.0 W) |
| 3 | • 11 * | PHILIPS BGP282 T25 DM10 BL1 /727 (59.0 W) |
| 4 | • 7 * | PHILIPS BGP282 T25 DN11 /727 (40.0 W) |

Očíslování nových stožárů ve výkresu je pouze pracovní pro potřeby stavby. Definitivní očíslování nových stožárů si provede provozovatel vedení VO po dokončení stavby po jejím uvedení do trvalého provozu.

Elektroinstalace - síť nn 3x230/400 V, AC, 50 Hz, třífázová, síť TN-C. Ochrana před úrazem el.proudem při normálním provozu (živých částí) - dle ČSN 33 2000-4-41-ed.3 - kryty a přepážkami, izolací a polohou. Ochrana před úrazem el.proudem při poruše (neživých částí)do 1000 V - automatickým odpojením od zdroje nadproudovými jisticími prvky do 5 s v síti TN-C.

Ochranná opatření jsou kombinací ochranných prostředků základní ochrany a ochrany při poruše, která zajišťují kompletní ochranu el. zařízení - ochrana pospojováním. Pospojování propojí všechny navržené stožáry vedení veřejného osvětlení s následným propojením na uzemnění stávajícího vedení VO. Propojení bude provedeno vodičem FeZn o průměru 10 mm (alt. zemnicím páskem FeZn 30x4 mm. Křížení a souběhy kabel.vedení se stávajícími sítěmi musí být v souladu s ČSN 73 6005.

POZOR!!!
Trasy stávajících sítí jsou zakresleny dle podkladů provozovatelů.
Trasy jsou zakresleny pouze informativně.
Přesnou polohu je nutno vytýčit a ověřit sondami.

Investor:				Město Mnichovo Hradiště Masarykovo nám. čp.1 Mnichovo Hradiště, 295 21	
Odpovědný projektant:	Navrhl:	Kreslil:	Kontroloval:	Jiří PELANT ProReM-elektro Bož.Němcové 927 294 01 Bakov n.Jiz. mob. 602 254 685 e-mail: pelanjiri01@seznam.cz	
Jiří PELANT	Jiří PELANT	Jiří PELANT			
Podpis:	Podpis:	Podpis:	Podpis:		
stavba:				číslo zakázky:	
MNICHOVO HRADIŠTĚ OLŠINA REKONSTRUKCE VEDENÍ VEŘEJNÉHO OSVĚTLENÍ				016/20/410	
objekt:				stupně dokumentace:	
IO.01 - KABELOVÉ VEDENÍ VO V ZEMI				DUR	
oblast:				měřítko:	
C.1 - SITUAČNÍ VÝKRES ŠIRŠÍCH VZTAHŮ				1:1000	
				příloha číslo:	
				číslo paré:	
				03-21-01	