


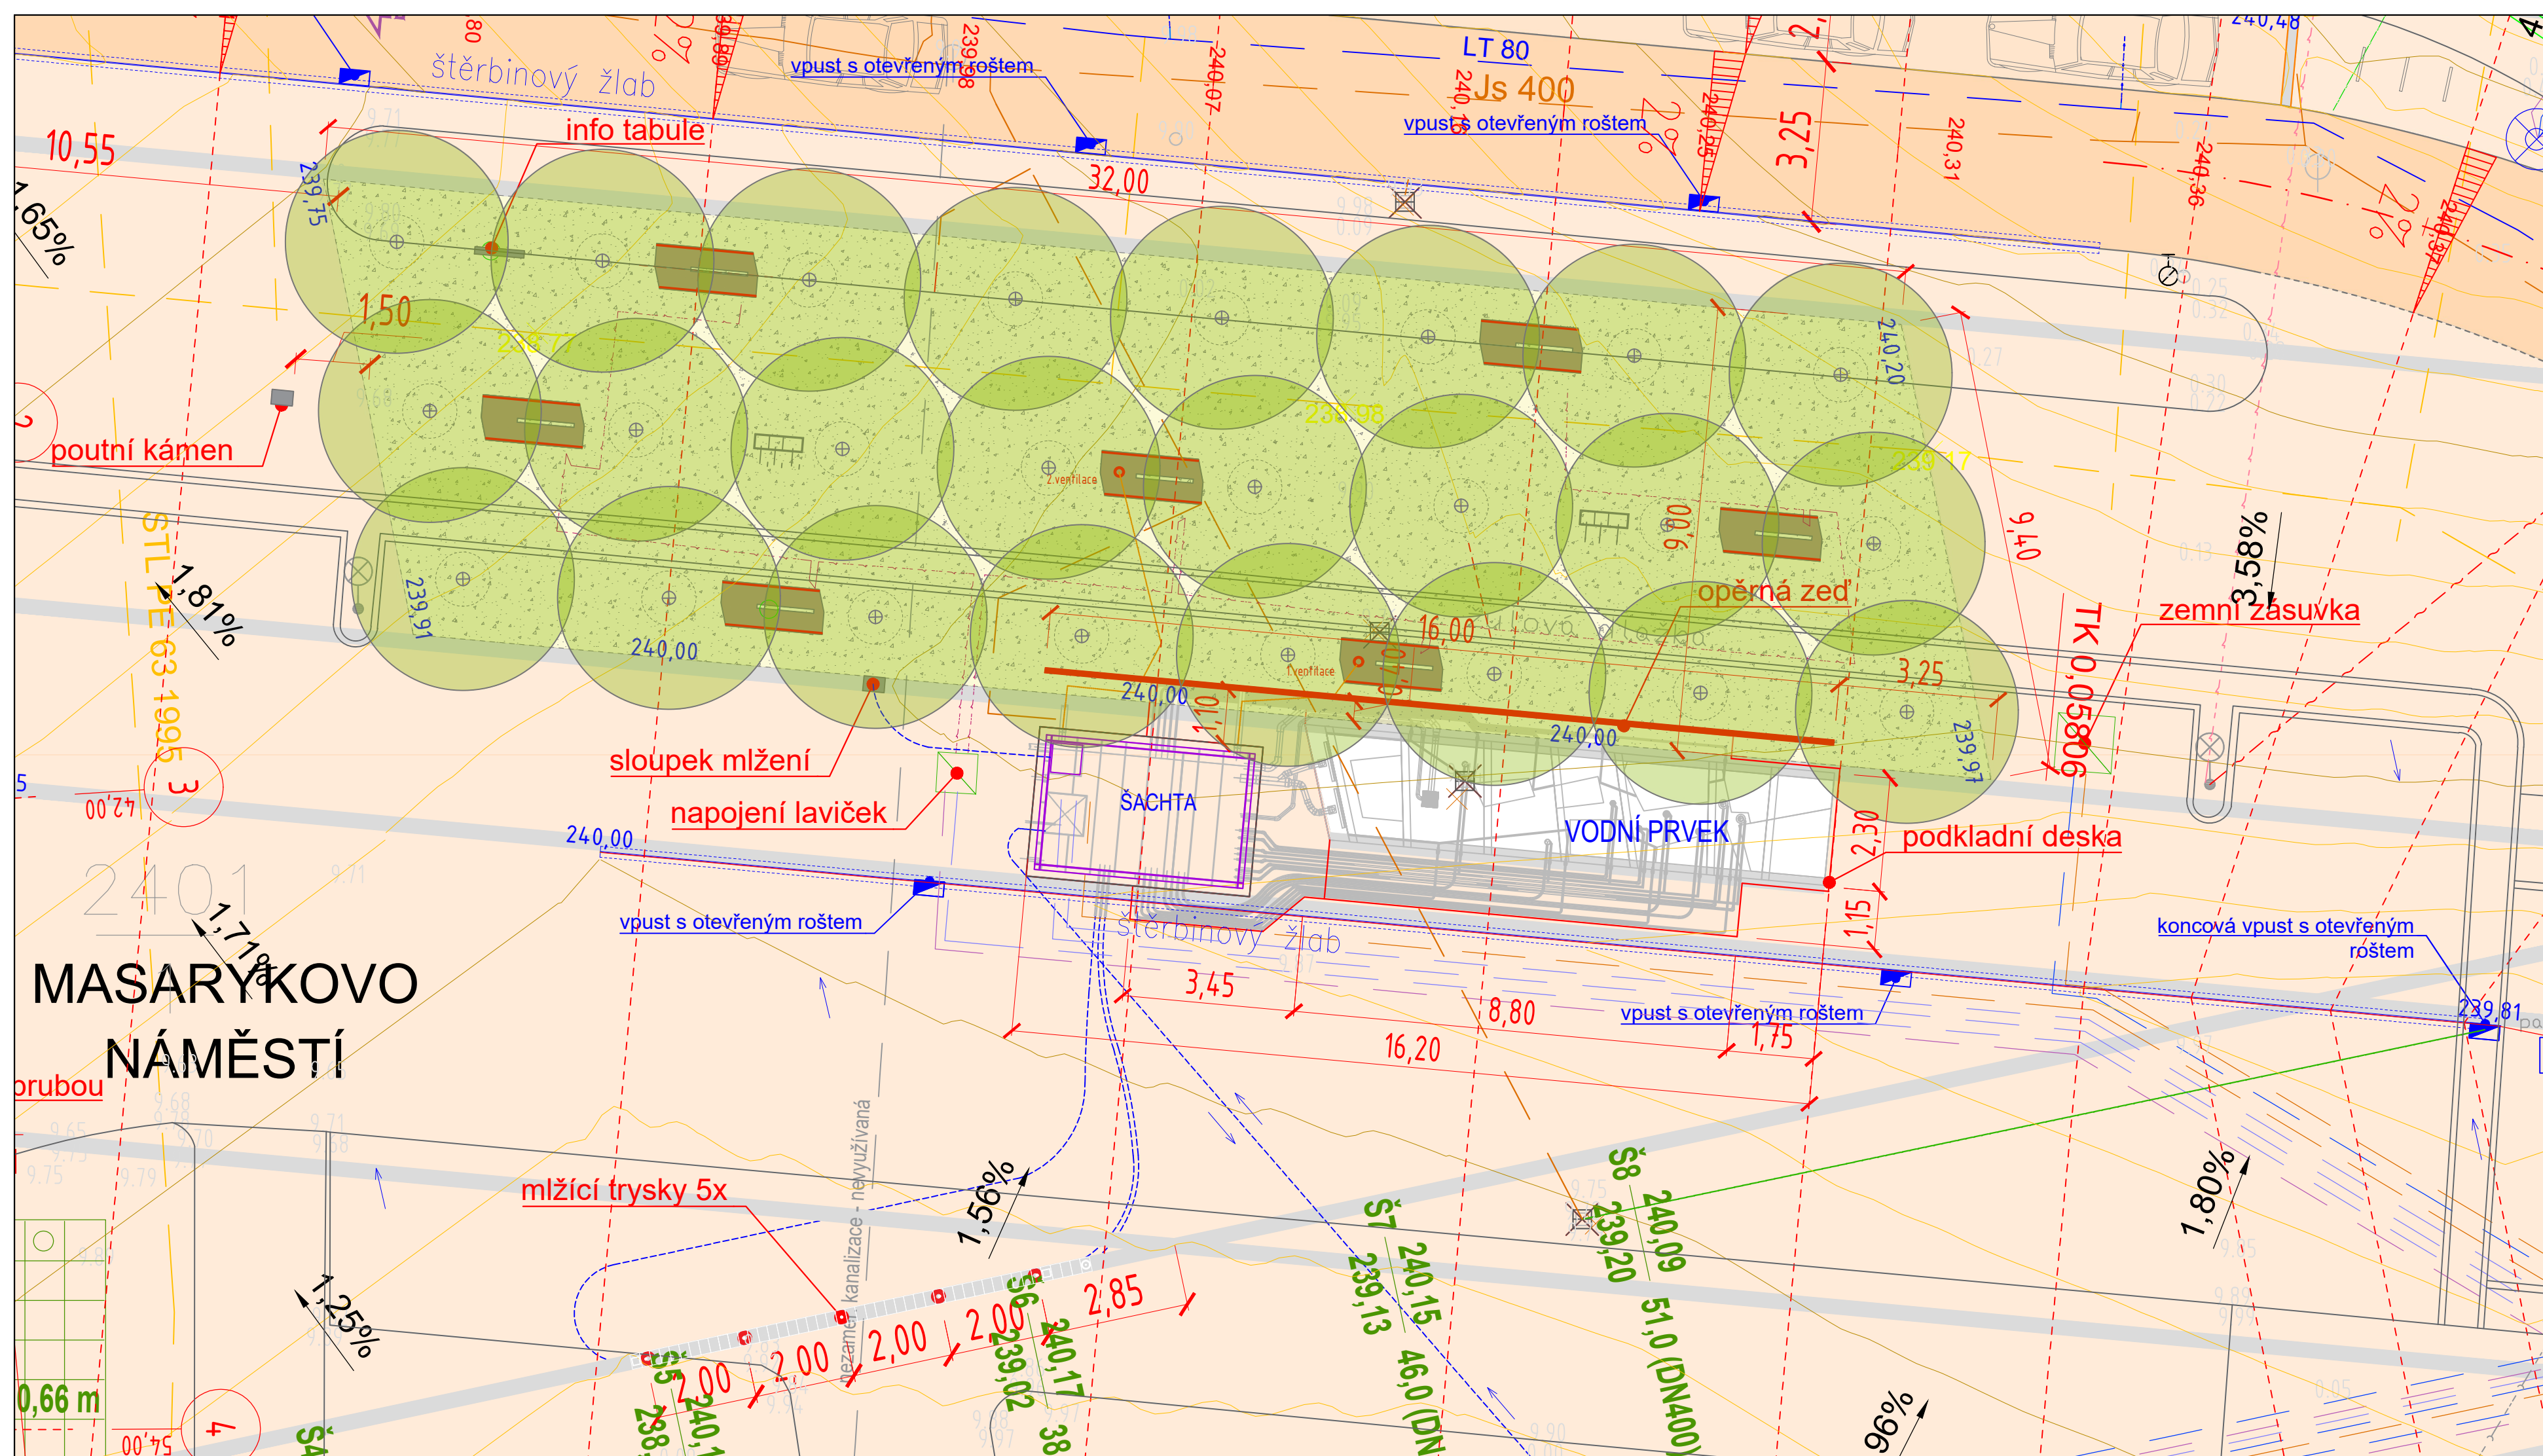

Projekt: Revitalizace Masarykova náměstí	
Místo: Mnichovo Hradiště	
Zpracovatel: Rehwaldt Landschaftsarchitekten, Bautzner Str. 133, 01099 Dresden Tel: 0351 - 811 96 90, Fax: 0351 - 811 96 99, mail@rehwaldt.de	
Investor: Město Mnichovo Hradiště, Masarykovo nám. 1, 29521 Mnichovo Hradiště	
Stupeň: Dokumentace pro provedení stavby	
Část PD: C. Situační výkresy	
Obsah výkresu: C.1 Situace umístění vodního prvku	
	Hlavní inženýr projektu: Dipl. Ing. Till Rehwaldt
	Vypracoval: Ing. Richard Labanc
	Formát papíru 730 x 297
	Meritko 1: 100
	Výkonová fáze projektu: DPS
	Datum 9 / 2022
Vymezení území:	
Pare:	
Výkres číslo: C.1 Revize 3	