ÚZEMNÍ PLÁN MNICHOVO HRADIŠTĚ

1 : 5 000

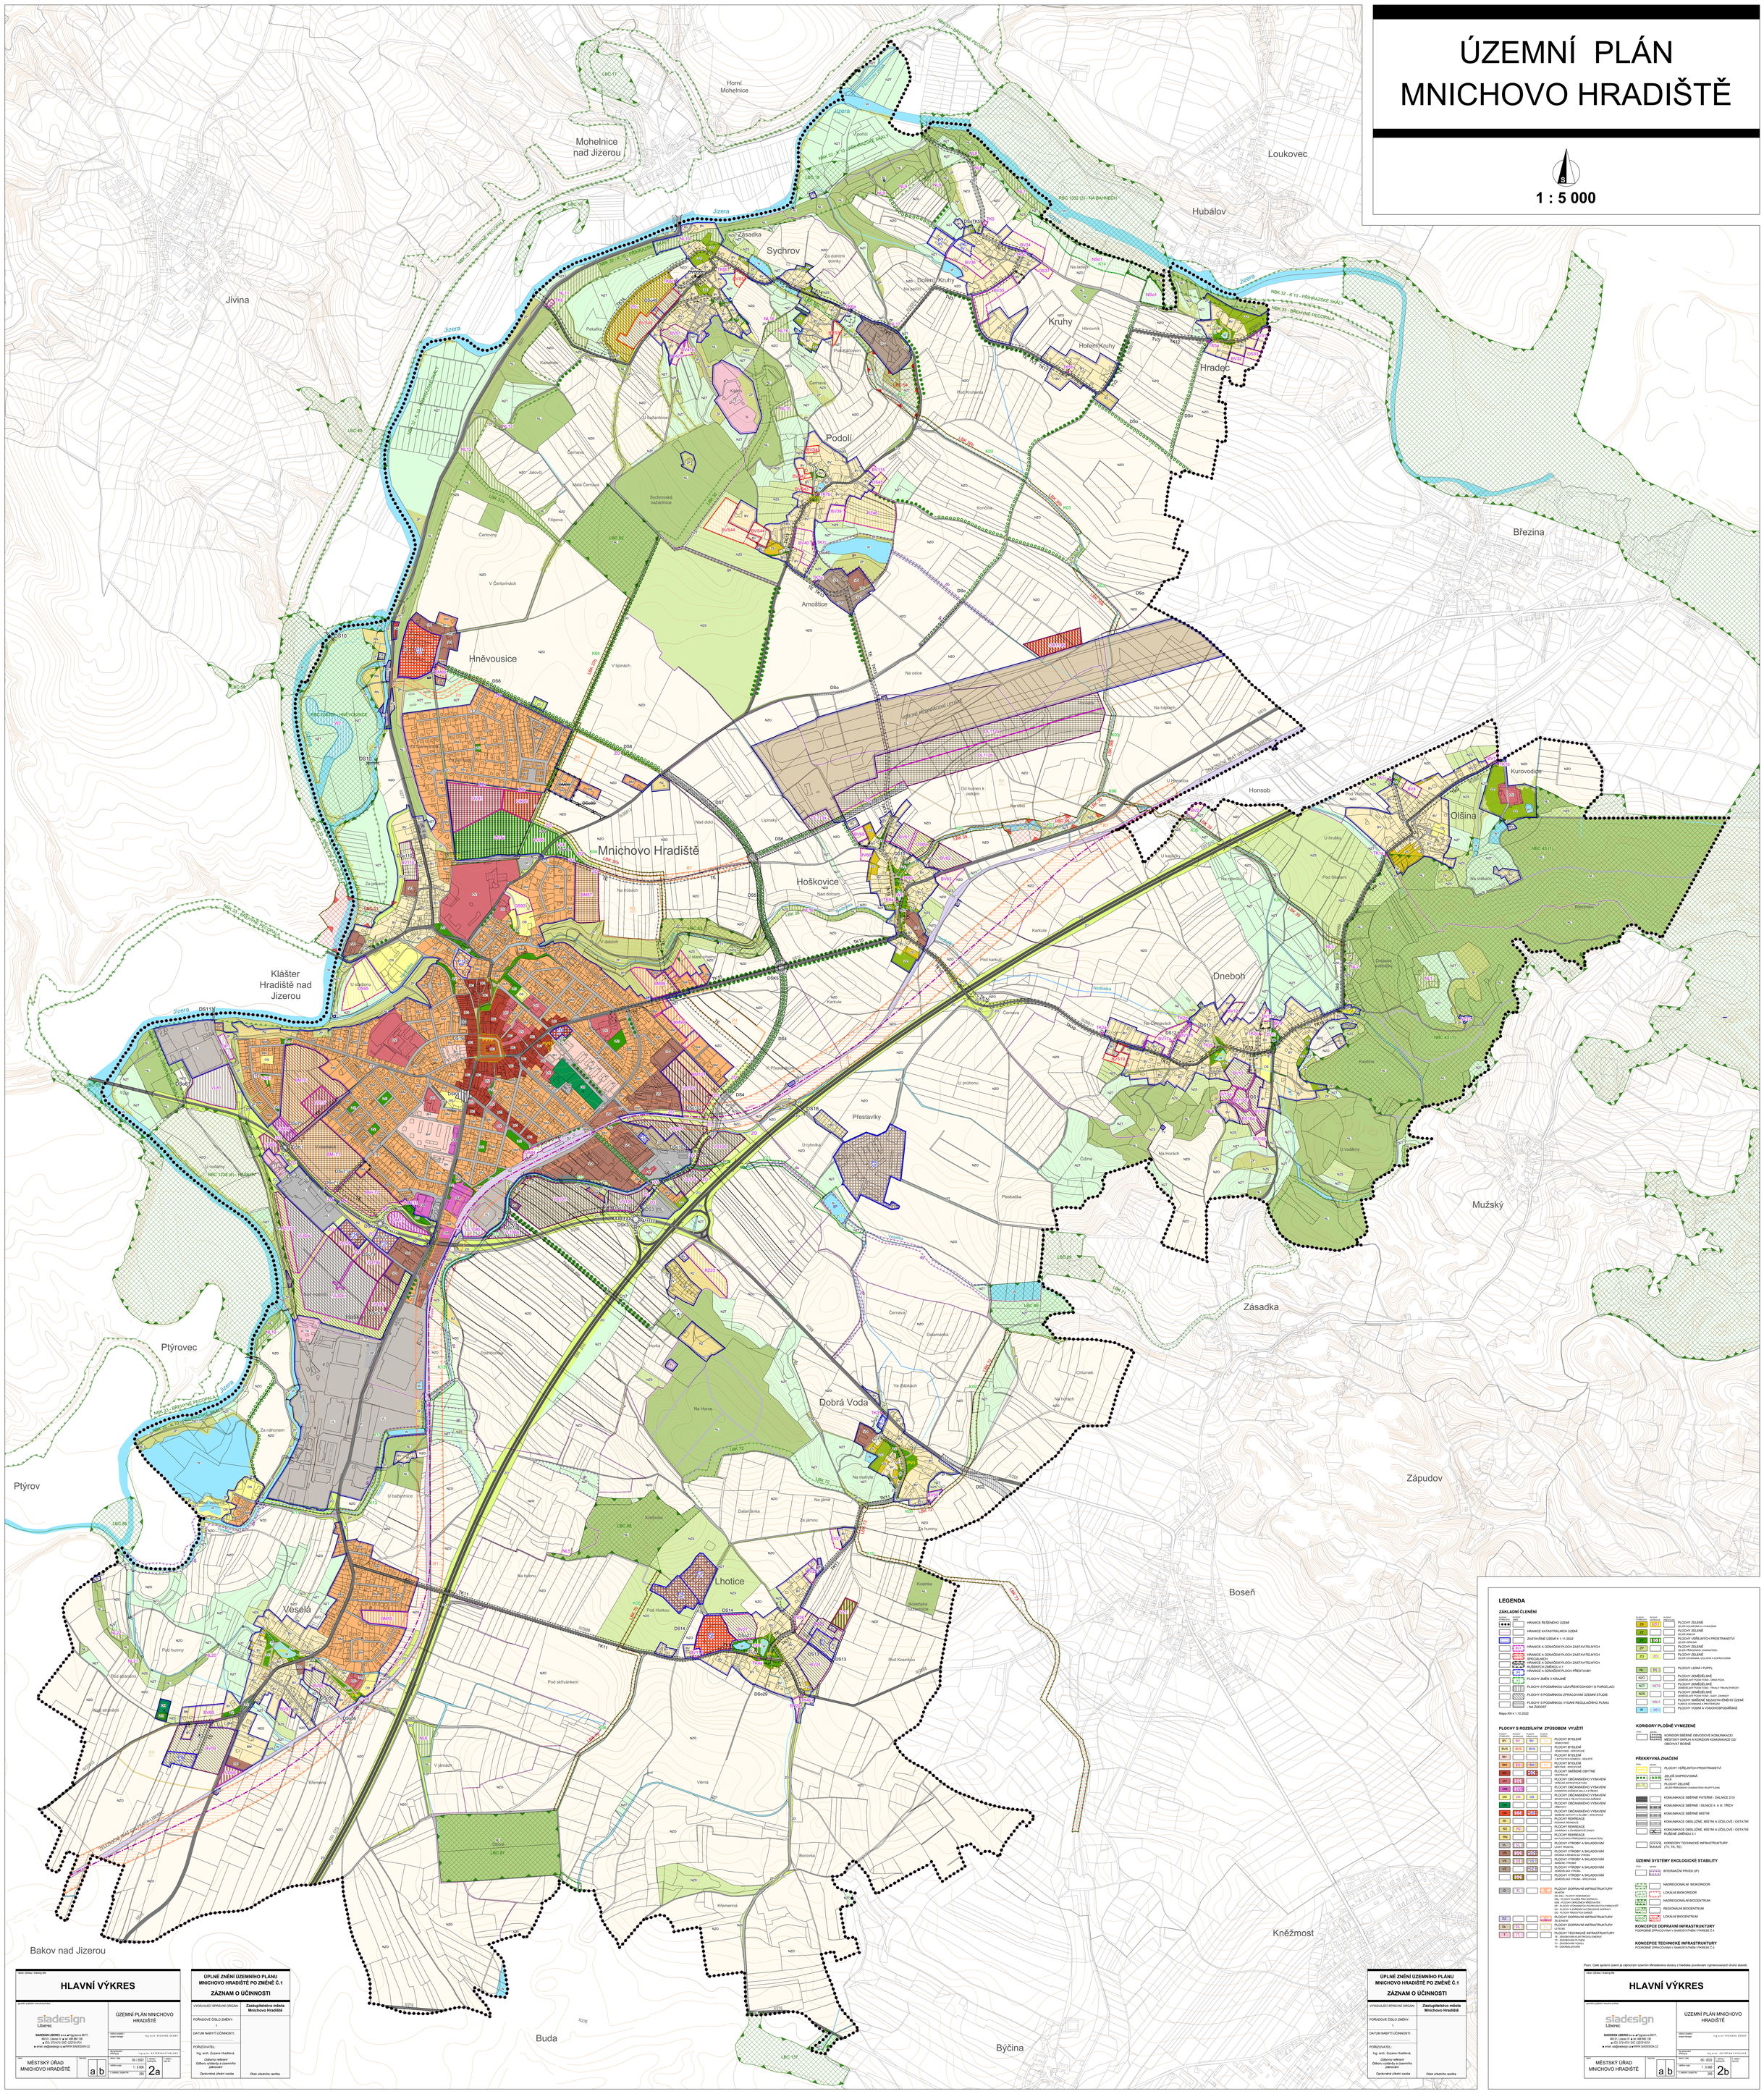

HLAVNÍ VÝKRES

Název výkresu / Drawing title

HLAVNÍ VÝKRES

Zpracovatel územního plánování

siadesign Liberec

SIADESIGN LIBEREC s.r.o. ■ Tř.Míru 607/7, 460 01, Liberec IV ■ tel: +420 591 138 ■ fax: +420 591 138 ■ email: sia@siadesign.cz ■ WWW.SIADESIGN.CZ

ÚZEMNÍ PLÁN MNICHOVO HRADIŠTĚ

Hlavní projektant / project manager: Ing.arch. RICHARD ŽENATÝ

Zodpovědný projektant / responsible architect: Ing.arch. KATEŘINA CYHELSKÁ

Objednatel / Client: MĚSTSKÝ ÚŘAD MNICHOVO HRADIŠTĚ

Datum / date: 05 / 2022

Měřítko / scale: 1 : 5 000

Počet listů / number of sheets: 2a

Formát / format: a b

Číslo výkresu / drawing no.: 2a

ÚPLNÉ ZNĚNÍ ÚZEMNÍHO PLÁNU MNICHOVO HRADIŠTĚ PO ZMĚNĚ Č.1

ZÁZNAM O ÚČINNOSTI

VYDÁVAJÍCÍ SPRÁVNÍ ORGÁN:	**Zastupitelstvo města Mnichovo Hradiště**
POŘADOVÉ ČÍSLO ZMĚNY:	1
DATUM NABYTÍ ÚČINNOSTI:	
POŘIZOVATEL:	Ing. arch. Zuzana Hradilová *Oddělení veřejné Odbor rozvoje a územního plánování* *Oprávněná úřední osoba*
	Otisk úředního razítka

LEGENDA

ZÁKLADNÍ ČLENĚNÍ

- HRANICE ŘEŠENÉHO ÚZEMÍ
- HRANICE KATASTRÁLNÍCH ÚZEMÍ
- ZASTAVĚNÉ ÚZEMÍ K 1.11.2022
- HRANICE A OZNAČENÍ PLOCH ZASTAVITELNÝCH
- HRANICE A OZNAČENÍ PLOCH ZASTAVITELNÝCH – VEŘEJNÁ PROSTRANSTVÍ
- HRANICE A OZNAČENÍ PLOCH ZASTAVITELNÝCH RUŠEBNÍCH ZNĚNÍ/U 1.1
- HRANICE A OZNAČENÍ PLOCH PŘESTAVBY
- PLOCHY ZMĚN V KRAJINĚ
- PLOCHY S PODMÍNKOU UZAVŘENÍ DOHODY O PARCELACI
- PLOCHY S PODMÍNKOU ZPRACOVÁNÍ ÚZEMNÍ STUDIE
- PLOCHY S PODMÍNKOU VYDÁNÍ REGULAČNÍHO PLÁNU – NA ŽÁDOST

Mapa KN k 1.10.2022

PLOCHY S ROZDÍLNÝM ZPŮSOBEM VYUŽITÍ

PLOCHY STABILITY	PLOCHY ZMĚN	PLOCHY ZMĚN	PLOCHY ZMĚN	
BV	BV	BV		PLOCHY BYDLENÍ VENKOVSKÉ
BVS	BVS	BVS		PLOCHY BYDLENÍ VENKOVSKÉ - SPECIFICKÉ
BH				PLOCHY BYDLENÍ HISTORICKÉ - SOUŠEŘÍ
BM	BM	BM		PLOCHY BYDLENÍ MĚSTSKÉ - SPECIFICKÉ
SM		SM		PLOCHY SMÍŠENÉ OBYTNÉ
OV	OV			PLOCHY OBČANSKÉHO VYBAVENÍ VEŘEJNÁ INFRASTRUKTURA
OM	OM			PLOCHY OBČANSKÉHO VYBAVENÍ KOMERČNÍ ZAŘÍZENÍ
OS	OS	OS		PLOCHY OBČANSKÉHO VYBAVENÍ TĚLOVÝCHOVA A SPORT
OK				PLOCHY OBČANSKÉHO VYBAVENÍ HŘBITOVY
OH	OH	OH		PLOCHY OBČANSKÉHO VYBAVENÍ NARUŠIVÉ AKTIVITY A SLUŽBY - SPECIFICKÉ
RI				PLOCHY REKREACE INDIVIDUÁLNÍ
RZ	RZ			PLOCHY REKREACE ZAHRADKOVÁ OSADY
RN				PLOCHY REKREACE NA PLOCHÁCH PŘÍRODNÍHO CHARAKTERU
VL				PLOCHY VÝROBY A SKLADOVÁNÍ LEHKÝ PRŮMYSL
VD	VD	VD		PLOCHY VÝROBY A SKLADOVÁNÍ DROBNÁ A MALÁ VÝROBA
VS	VS	VS		PLOCHY VÝROBY A SKLADOVÁNÍ SKLADOVÁNÍ - SPECIFICKÉ
VZ	VZ	VZ		PLOCHY VÝROBY A SKLADOVÁNÍ ZEMĚDĚLSKÁ VÝROBA
	VZ			PLOCHY VÝROBY A SKLADOVÁNÍ ZEMĚDĚLSKÁ VÝROBA - SPECIFICKÁ
D	D	D DS		PLOCHY DOPRAVNÍ INFRASTRUKTURY DS - SILNIČNÍ DOPRAVA DSh - PLOCHY KOMUNIKACÍ DSL - PLOCHY SLUŽEB PRO DOPRAVU DSP - PLOCHY PARKOVIŠŤ VEŘEJNÝCH DSF - PLOCHY VYBAVENÍ VE PŘEKRAČOVÁNÍ PŘEKÁŽEK DA - PLOCHY A ZAŘÍZENÍ AUTOBUSOVÉ DOPRAVY DN - PLOCHY ZAŘÍZENÍ NOUZE
DZ		DZ		PLOCHY DOPRAVNÍ INFRASTRUKTURY ŽELEZNIČNÍ
DL	DL			PLOCHY DOPRAVNÍ INFRASTRUKTURY LETECKÁ
T	T	T		PLOCHY TECHNICKÉ INFRASTRUKTURY TE - ZAŘÍZENÍ ELEKTRICKÉ ENERGIE TP - ZAŘÍZENÍ PLYNU TV - ZAŘÍZENÍ VODY TK - OCHRANA DŮLEŽITÝCH
ZS	ZS			PLOCHY ZELENĚ ZELEŇ SILNIČNÍCH A VYHRAZENÁ
ZU				PLOCHY ZELENĚ ZELEŇ VEŘEJNÁ
ZV	ZV			PLOCHY ZELENĚ VEŘEJNÝCH PROSTRANSTVÍ ZELEŇ VEŘEJNÁ
ZP	ZP			PLOCHY ZELENĚ ZELEŇ PŘÍRODNÍHO CHARAKTERU
ZO	ZO			PLOCHY ZELENĚ ZELEŇ OCHRANNÁ, IZOLAČNÍ A DOPROVODNÁ
NL	NL			PLOCHY LESNÍ / PUPFL
NZO				PLOCHY ZEMĚDĚLSKÉ ZEMĚDĚLSKÝ PŮDNÍ FOND - ORNÁ PŮDA
NZT	NZT			PLOCHY ZEMĚDĚLSKÉ ZEMĚDĚLSKÝ PŮDNÍ FOND - TRVALÝ TRAVNÍ POROST
NZS				PLOCHY ZEMĚDĚLSKÉ ZEMĚDĚLSKÝ PŮDNÍ FOND - SADY, ZAHRADY
	NS			PLOCHY SMÍŠENÉ NEZASTAVĚNÉHO ÚZEMÍ PLOCHY SMÍŠENÉ A NOTOVÁNÍ
W	W			PLOCHY VODNÍ A VODOHOSPODÁŘSKÉ

KORIDORY PLOŠNĚ VYMEZENÉ

- KORIDOR SBĚŽNÉ OBVODOVÉ KOMUNIKACE/ MĚSTSKÝ OKRUH A KORIDOR KOMUNIKACE D3/ OBCHVAT BOSNÉ

PŘEKRYVNÁ ZNAČENÍ

- PLOCHY VEŘEJNÝCH PROSTRANSTVÍ
- ZELEŇ DOPROVODNÁ ZELEŇ
- PLOCHY ZELENĚ ZELEŇ PŘÍRODNÍHO CHARAKTERU / KOEFICIENT
- KOMUNIKACE SBĚŽNÉ PATEŘNÍ - DÁLNICE D10
- KOMUNIKACE SBĚŽNÉ - SILNICE II. A III. TŘÍDY
- KOMUNIKACE SBĚŽNÉ MÍSTNÍ
- KOMUNIKACE OBSLUŽNÉ, MÍSTNÍ A ÚČELOVÉ / OSTATNÍ
- KOMUNIKACE OBSLUŽNÉ, MÍSTNÍ A ÚČELOVÉ / OSTATNÍ RUŠEBNÉ ZNĚNÍ/U 1.1
- KORIDORY TECHNICKÉ INFRASTRUKTURY (TV, TK, TE)

ÚZEMNÍ SYSTÉMY EKOLOGICKÉ STABILITY

- INTERNACIÓNÍ PRVEK (IP)
- NADREGIONÁLNÍ BIOKORIDOR
- LOKÁLNÍ BIOKORIDOR
- NADREGIONÁLNÍ BIOCENTRUM
- REGIONÁLNÍ BIOCENTRUM
- LOKÁLNÍ BIOCENTRUM

KONCEPCE DOPRAVNÍ INFRASTRUKTURY

PODROBNĚ ZPRACOVÁNA V SAMOSTATNÉM VÝKRESE Č.4

KONCEPCE TECHNICKÉ INFRASTRUKTURY

PODROBNĚ ZPRACOVÁNA V SAMOSTATNÉM VÝKRESE Č.5

Pozn. Celé správní území je zájmovým územím Ministerstva obrany z hlediska povolování výjmenovaných druhů staveb.

Název výkresu / Drawing title

HLAVNÍ VÝKRES

Zpracovatel územního plánování

siadesign Liberec

SIADESIGN LIBEREC s.r.o. ■ Tř.Míru 607/7, 460 01, Liberec IV ■ tel: +420 591 138 ■ fax: +420 591 138 ■ email: sia@siadesign.cz ■ WWW.SIADESIGN.CZ

ÚZEMNÍ PLÁN MNICHOVO HRADIŠTĚ

Hlavní projektant / project manager: Ing.arch. RICHARD ŽENATÝ

Zodpovědný projektant / responsible architect: Ing.arch. KATEŘINA CYHELSKÁ

Objednatel / Client: MĚSTSKÝ ÚŘAD MNICHOVO HRADIŠTĚ

Datum / date: 05 / 2022

Měřítko / scale: 1 : 5 000

Počet listů / number of sheets: 2b

Formát / format: a b

Číslo výkresu / drawing no.: 2b

ÚPLNÉ ZNĚNÍ ÚZEMNÍHO PLÁNU MNICHOVO HRADIŠTĚ PO ZMĚNĚ Č.1

ZÁZNAM O ÚČINNOSTI

VYDÁVAJÍCÍ SPRÁVNÍ ORGÁN:	**Zastupitelstvo města Mnichovo Hradiště**
POŘADOVÉ ČÍSLO ZMĚNY:	1
DATUM NABYTÍ ÚČINNOSTI:	
POŘIZOVATEL:	Ing. arch. Zuzana Hradilová *Oddělení veřejné Odbor rozvoje a územního plánování* *Oprávněná úřední osoba*
	Otisk úředního razítka