ÚZEMNÍ PLÁN MNICHOVO HRADIŠTĚ

1 : 5 000

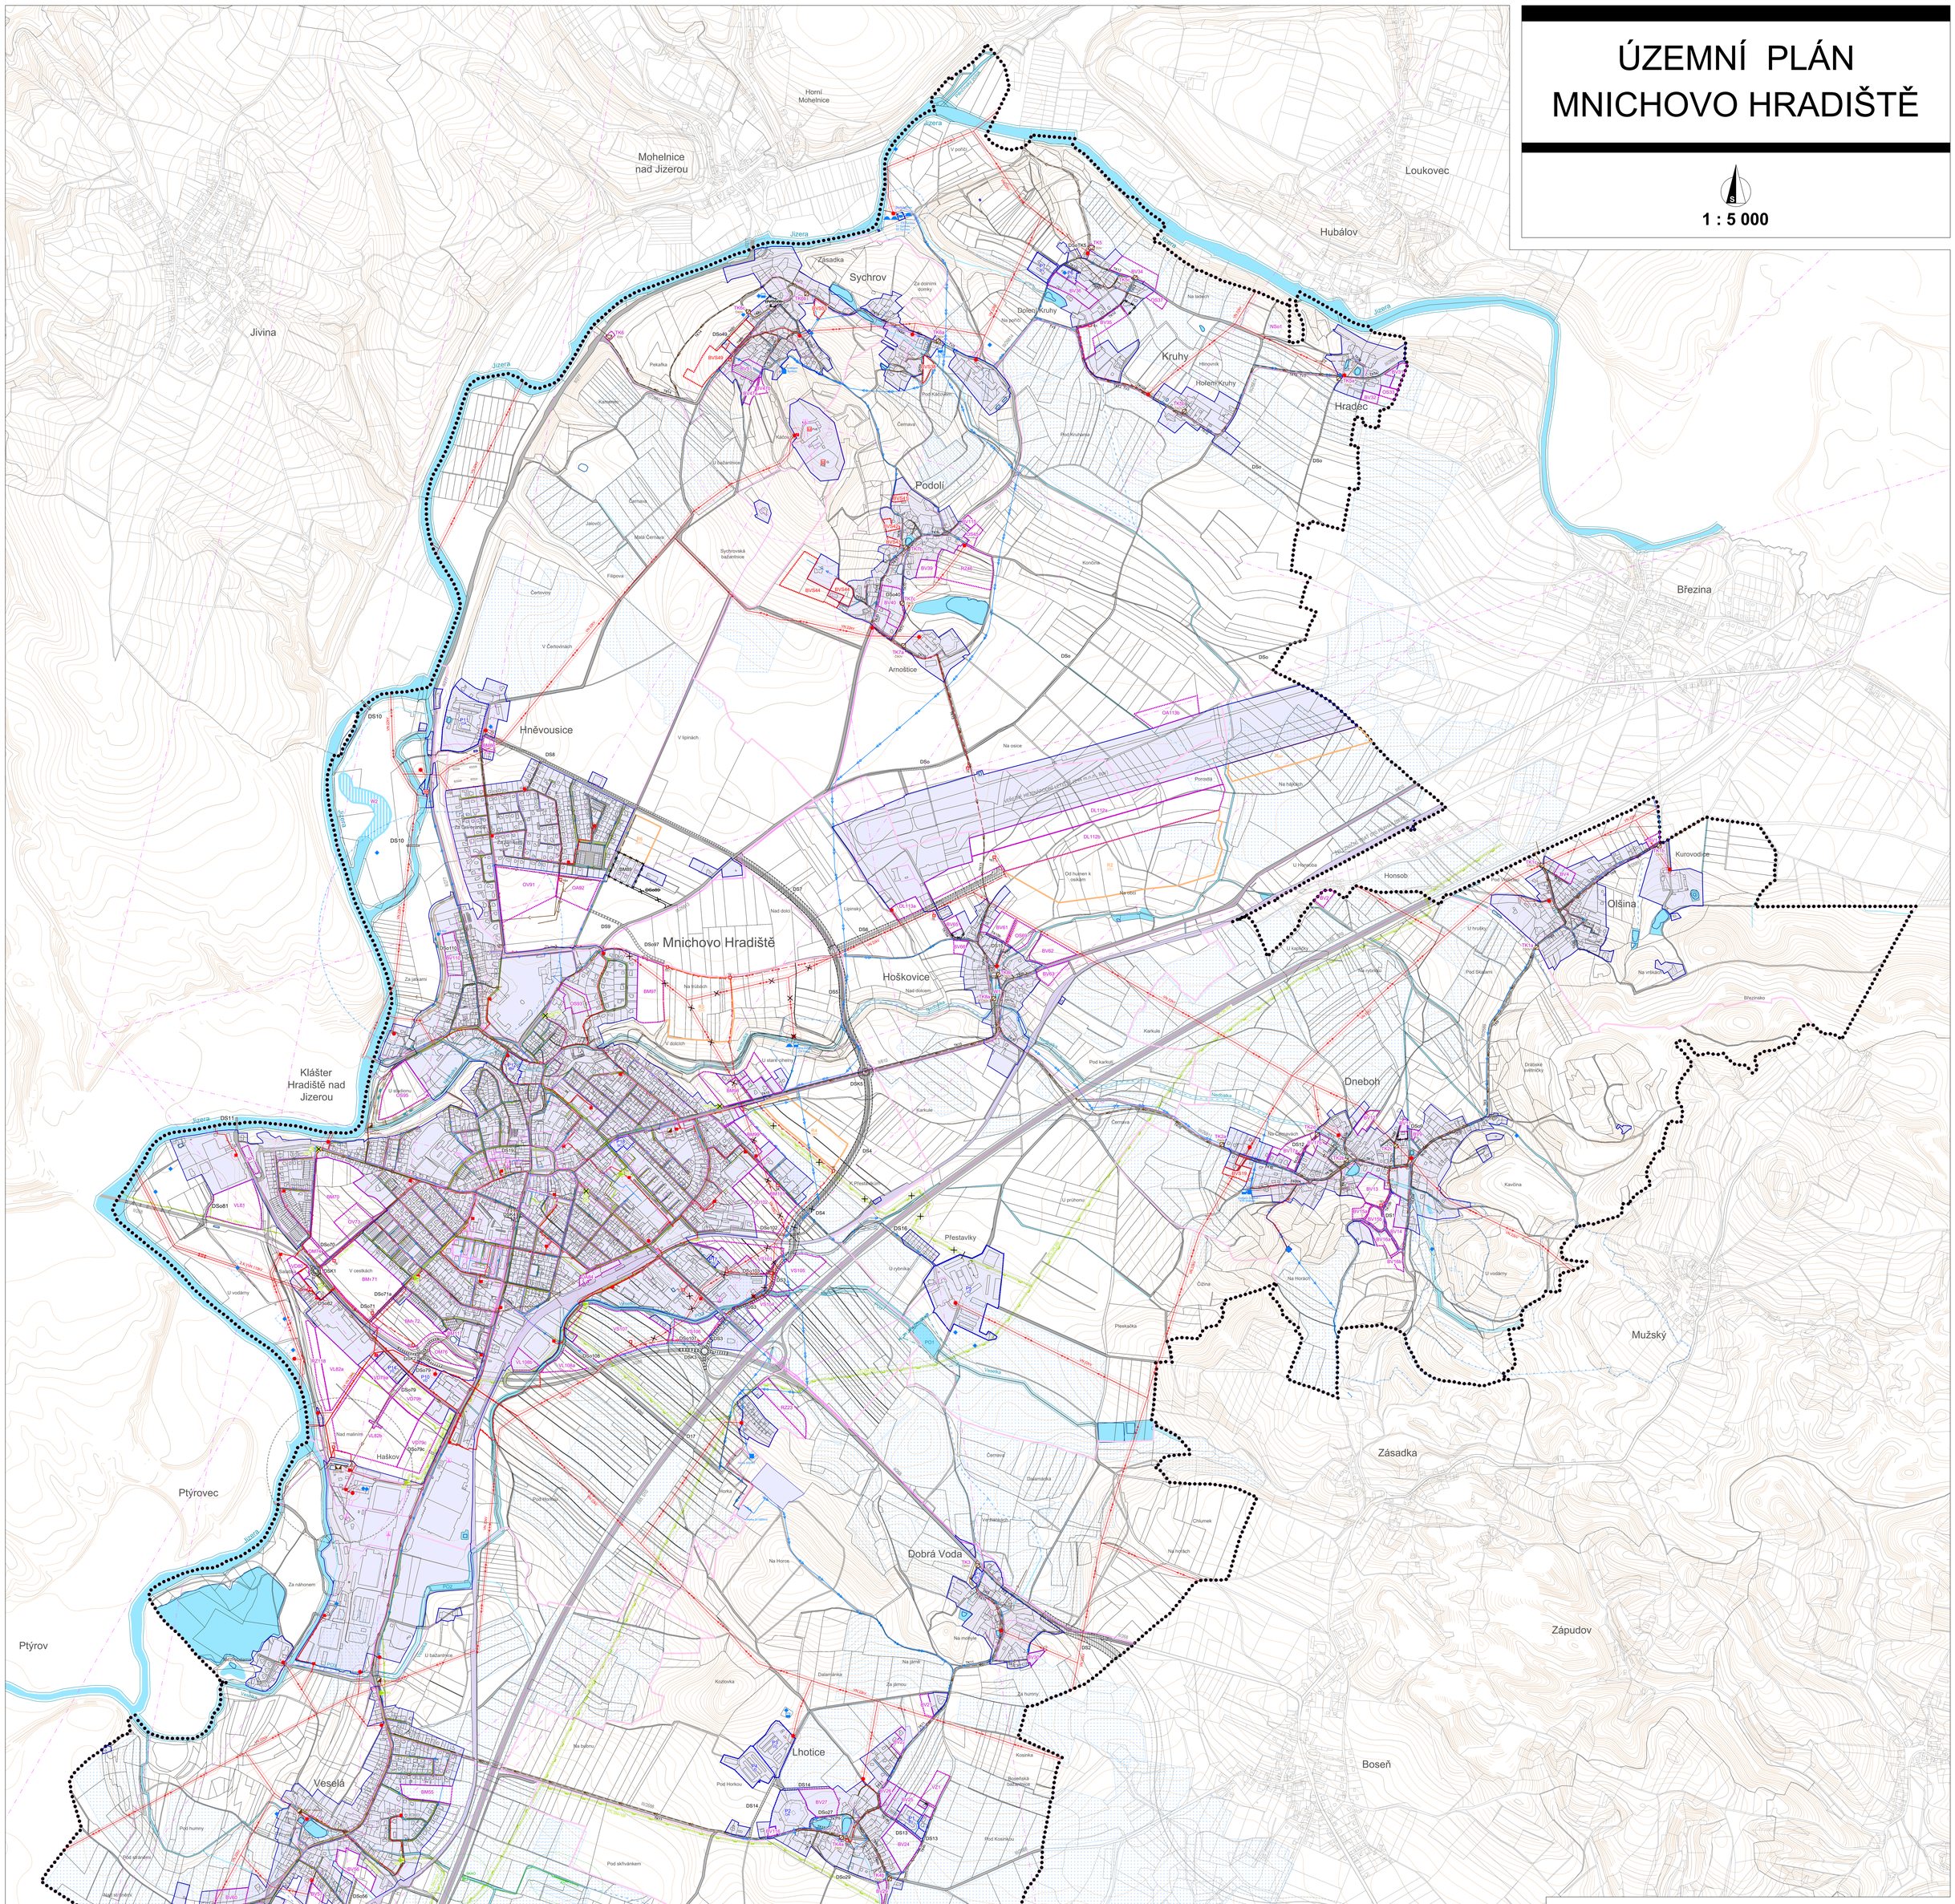

LEGENDA

ZÁKLADNÍ ČLENĚNÍ

- HRANICE ŘEŠENÉHO ÚZEMÍ
- HRANICE KATASTRÁLNÍCH ÚZEMÍ
- ZASTAVĚNÉ ÚZEMÍ K 1.11.2022
- HRANICE A OZNAČENÍ PLOCH ZASTAVITELNÝCH
- HRANICE A OZNAČENÍ PLOCH ZASTAVITELNÝCH SMÍŠENÝCH OBYTNÝCH
- HRANICE A OZNAČENÍ PLOCH ZASTAVITELNÝCH RUŠENÝCH ZMĚNOU Č. 1
- HRANICE A OZNAČENÍ PLOCH PŘESTAVBY
- HRANICE A OZNAČENÍ PLOCH ÚZEMNÍCH REZERV
- VODNÍ PLOCHY A TOKY
- PLOCHY DOPRAVNÍ INFRASTRUKTURY ŽELEZNIČNÍ
- PLOCHY DOPRAVNÍ INFRASTRUKTURY SILNIČNÍ
- PLOCHY KORIDORU DOPRAVNÍ INFRASTRUKTURY SILNIČNÍ

Mapa KN k 1.10.2022

TECHNICKÁ INFRASTRUKTURA

VODOHOSPODÁŘSKÁ INFRASTRUKTURA

- HLAVNÍ VODOVODNÍ ŘAD
- HLAVNÍ VODOVODNÍ ŘAD KE ZRUŠENÍ /PŘELOŽENÍ
- VODOVODNÍ ŘADY
- VODOJEM
- ČERPACÍ STANICE VODÁRENSKÁ
- VODNÍ ZDROJ, PRAMENIŠTĚ
- VODNÍ ZDROJ, VRT
- MONITORVACÍ VRT ČHMÚ
- PRO VODNÍHO ZDROJE I.STUPNĚ
- PRO VODNÍHO ZDROJE II.STUPNĚ
- ČOV - ČISTÍRNA ODPADNÍCH VOD
- OCHRANNÉ PÁSMO ČOV
- STOKA KANALIZACE ODDÍLNÉ HLAVNÍ
- STOKA KANALIZACE ODDÍLNÉ
- STOKA KANALIZACE ODDÍLNÉ VYTLAČNÉ
- STOKA KANALIZACE JEDNOTNÉ
- STOKA KANALIZACE DEŠŤOVÉ
- ČSOV - ČERPACÍ STANICE DOPADNÍCH VOD
- ODVODNĚNÍ MELIORovANÁ PLOCHA
- ODVODŇOVACÍ ZAŘÍZENÍ
- PROTIPOVODŇOVÁ OPATŘENÍ HRAZ
- PROTIPOVODŇOVÁ OPATŘENÍ TOKU VESELKA / ODMĚNA
- PROTIPOVODŇOVÁ OPATŘENÍ / NÁDRŽ / ODMĚNA
- RETENČNÍ NÁDRŽ

ENERGETICKÁ INFRASTRUKTURA

- VENKOVNÍ VEDENÍ VVN 110kV A OCHRANNÉ PÁSMO
- VENKOVNÍ VEDENÍ DO 35kV A OCHRANNÉ PÁSMO
- VENKOVNÍ VEDENÍ DO 35kV KE ZRUŠENÍ / PŘELOŽENÍ
- PODZEMNÍ KABELOVÉ VEDENÍ DO 35kV
- TRANSFORMAČNÍ STANICE STOŽÁROVÁ / OZNAČENÍ
- TRANSFORMAČNÍ STANICE ZIDĚNÁ OZNAČENÍ
- ROZVODNA VVN DISTRIBUČNÍ TRANSFORMACE
- MALÁ VODNÍ ELEKTRÁRNA
- ELEKTRÁRNA FVE
- VTL PLYNOVOD A OCHRANNÉ PÁSMO
- VTL PLYNOVOD KE ZRUŠENÍ
- STL PLYNOVOD A OCHRANNÉ PÁSMO
- NTL PLYNOVOD A OCHRANNÉ PÁSMO
- BEZPEČNOSTNÍ PÁSMO VTL PLYNOVODU
- REGULAČNÍ STANICE RS VTL / STL
- REGULAČNÍ STANICE RS VTL / STL KE ZRUŠENÍ
- POSILOVACÍ REGULAČNÍ ZAŘÍZENÍ (PRZ) / BLOKOVACÍ REGULAČNÍ ZAŘÍZENÍ (BRZ)
- STANICE KATODOVÉ OCHRANY (SKAO)
- OCHRANNÉ PÁSMO STANICE KATODOVÉ OCHRANY (SKAO)

ELEKTRONICKÁ A KOMUNIKAČNÍ INFRASTRUKTURA

- TRASY RADIORELÉOVÝCH SPOJŮ
- KABELOVÁ KOMUNIKAČNÍ VEDENÍ
- KOMUNIKAČNÍ ZAŘÍZENÍ VYSÍLAČ
- OP VYSÍLAČE

Popis: Celé správní území je zájmovým územím Ministerstva obrany z hlediska povolování výškových staveb

Název výkresu / Drawing title

VÝKRES KONCEPCE TECHNICKÉ INFRASTRUKTURY

generální projektant / master architect

sjadesign Liberec

SJADESIGN LIBEREC s.r.o. ■ Lipanova 807/7, 460 01 Liberec 6 ■ tel: 485 881 138 ■ IČO: 27314731 DIČ: CZ27314731 ■ email: sj@sjadesign.cz ■ WWW.SJADESIGN.CZ

Hlavní projektant / project manager: Ing. arch. MICHAEL ČERNÝ

Zodpovědný projektant / Ing. arch. KATEŘINA CYHELSKÁ

Datum / date	00 / 2022	Číslo výkresu / drawing no.	
Měřítko / scale	1 : 5 000		
Počet listů / sheets no.	20	5a	

MĚSTSKÝ ÚŘAD MNICHOVO HRADIŠTĚ

a b

ÚPLNÉ ZNĚNÍ ÚZEMNÍHO PLÁNU MNICHOVO HRADIŠTĚ PO ZMĚNĚ Č.1

ZÁZNAM O ÚČINNOSTI

VYDÁVAJÍCÍ SPRÁVNÍ ORGÁN:	Zastupitelstvo města Mnichovo Hradiště
POŘADOVÉ ČÍSLO ZMĚNY:	1
DATUM NABYTÍ ÚČINNOSTI:	
POŘIZOVATEL: Ing. arch. Zuzana Hradilová Odborný referent Odboru územního plánování Oprávněná úřední osoba	Otisk úředního razítka

ÚPLNÉ ZNĚNÍ ÚZEMNÍHO PLÁNU MNICHOVO HRADIŠTĚ PO ZMĚNĚ Č.1

ZÁZNAM O ÚČINNOSTI

VYDÁVAJÍCÍ SPRÁVNÍ ORGÁN:	Zastupitelstvo města Mnichovo Hradiště
POŘADOVÉ ČÍSLO ZMĚNY:	1
DATUM NABYTÍ ÚČINNOSTI:	
POŘIZOVATEL: Ing. arch. Zuzana Hradilová Odborný referent Odboru územního plánování Oprávněná úřední osoba	Otisk úředního razítka

Název výkresu / Drawing title

VÝKRES KONCEPCE TECHNICKÉ INFRASTRUKTURY

SCHÉMA

generální projektant / master architect

sjadesign Liberec

SJADESIGN LIBEREC s.r.o. ■ Lipanova 807/7, 460 01 Liberec 6 ■ tel: 485 881 138 ■ IČO: 27314731 DIČ: CZ27314731 ■ email: sj@sjadesign.cz ■ WWW.SJADESIGN.CZ

Hlavní projektant / project manager: Ing. arch. MICHAEL ČERNÝ

Zodpovědný projektant / Ing. arch. KATEŘINA CYHELSKÁ

Datum / date	00 / 2022	Číslo výkresu / drawing no.	
Měřítko / scale	1 : 5 000		
Počet listů / sheets no.	20	5b	

MĚSTSKÝ ÚŘAD MNICHOVO HRADIŠTĚ

a b