
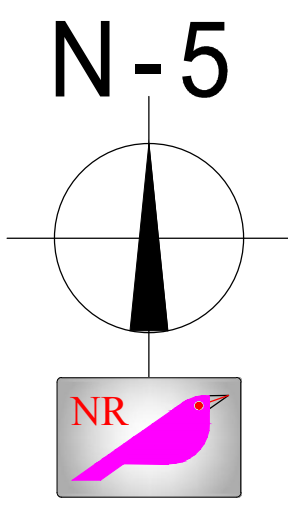


ZÁZNAM O ÚČINNOSTI ÚZEMNĚ PLÁNOVACÍ DOKUMENTACE - ÚPLNÉ ZNĚNÍ ÚZEMNÍHO PLÁNU JIVINA PO ZMĚNĚ č. 3	
Správní orgán, který územní plán vydal:	Zastupitelstvo obce Jivina
Poradové číslo poslední změny:	3
Datum nabytí účinnosti územního plánu:	31. 05. 2024
Pořizovatel:	O b e c J i v i n a
Oprávněná úřední osoba pořizovatele:	Ing. Vladimír Eichler, starosta obce Ing. Martina Nikodemová osoba zajišťující splnění kvalifikačních požadavků pro výkon územně plánovací činnosti podle § 24 stavebního zákona
Pořizovatel:	Podpis oprávněné úřední osoby:

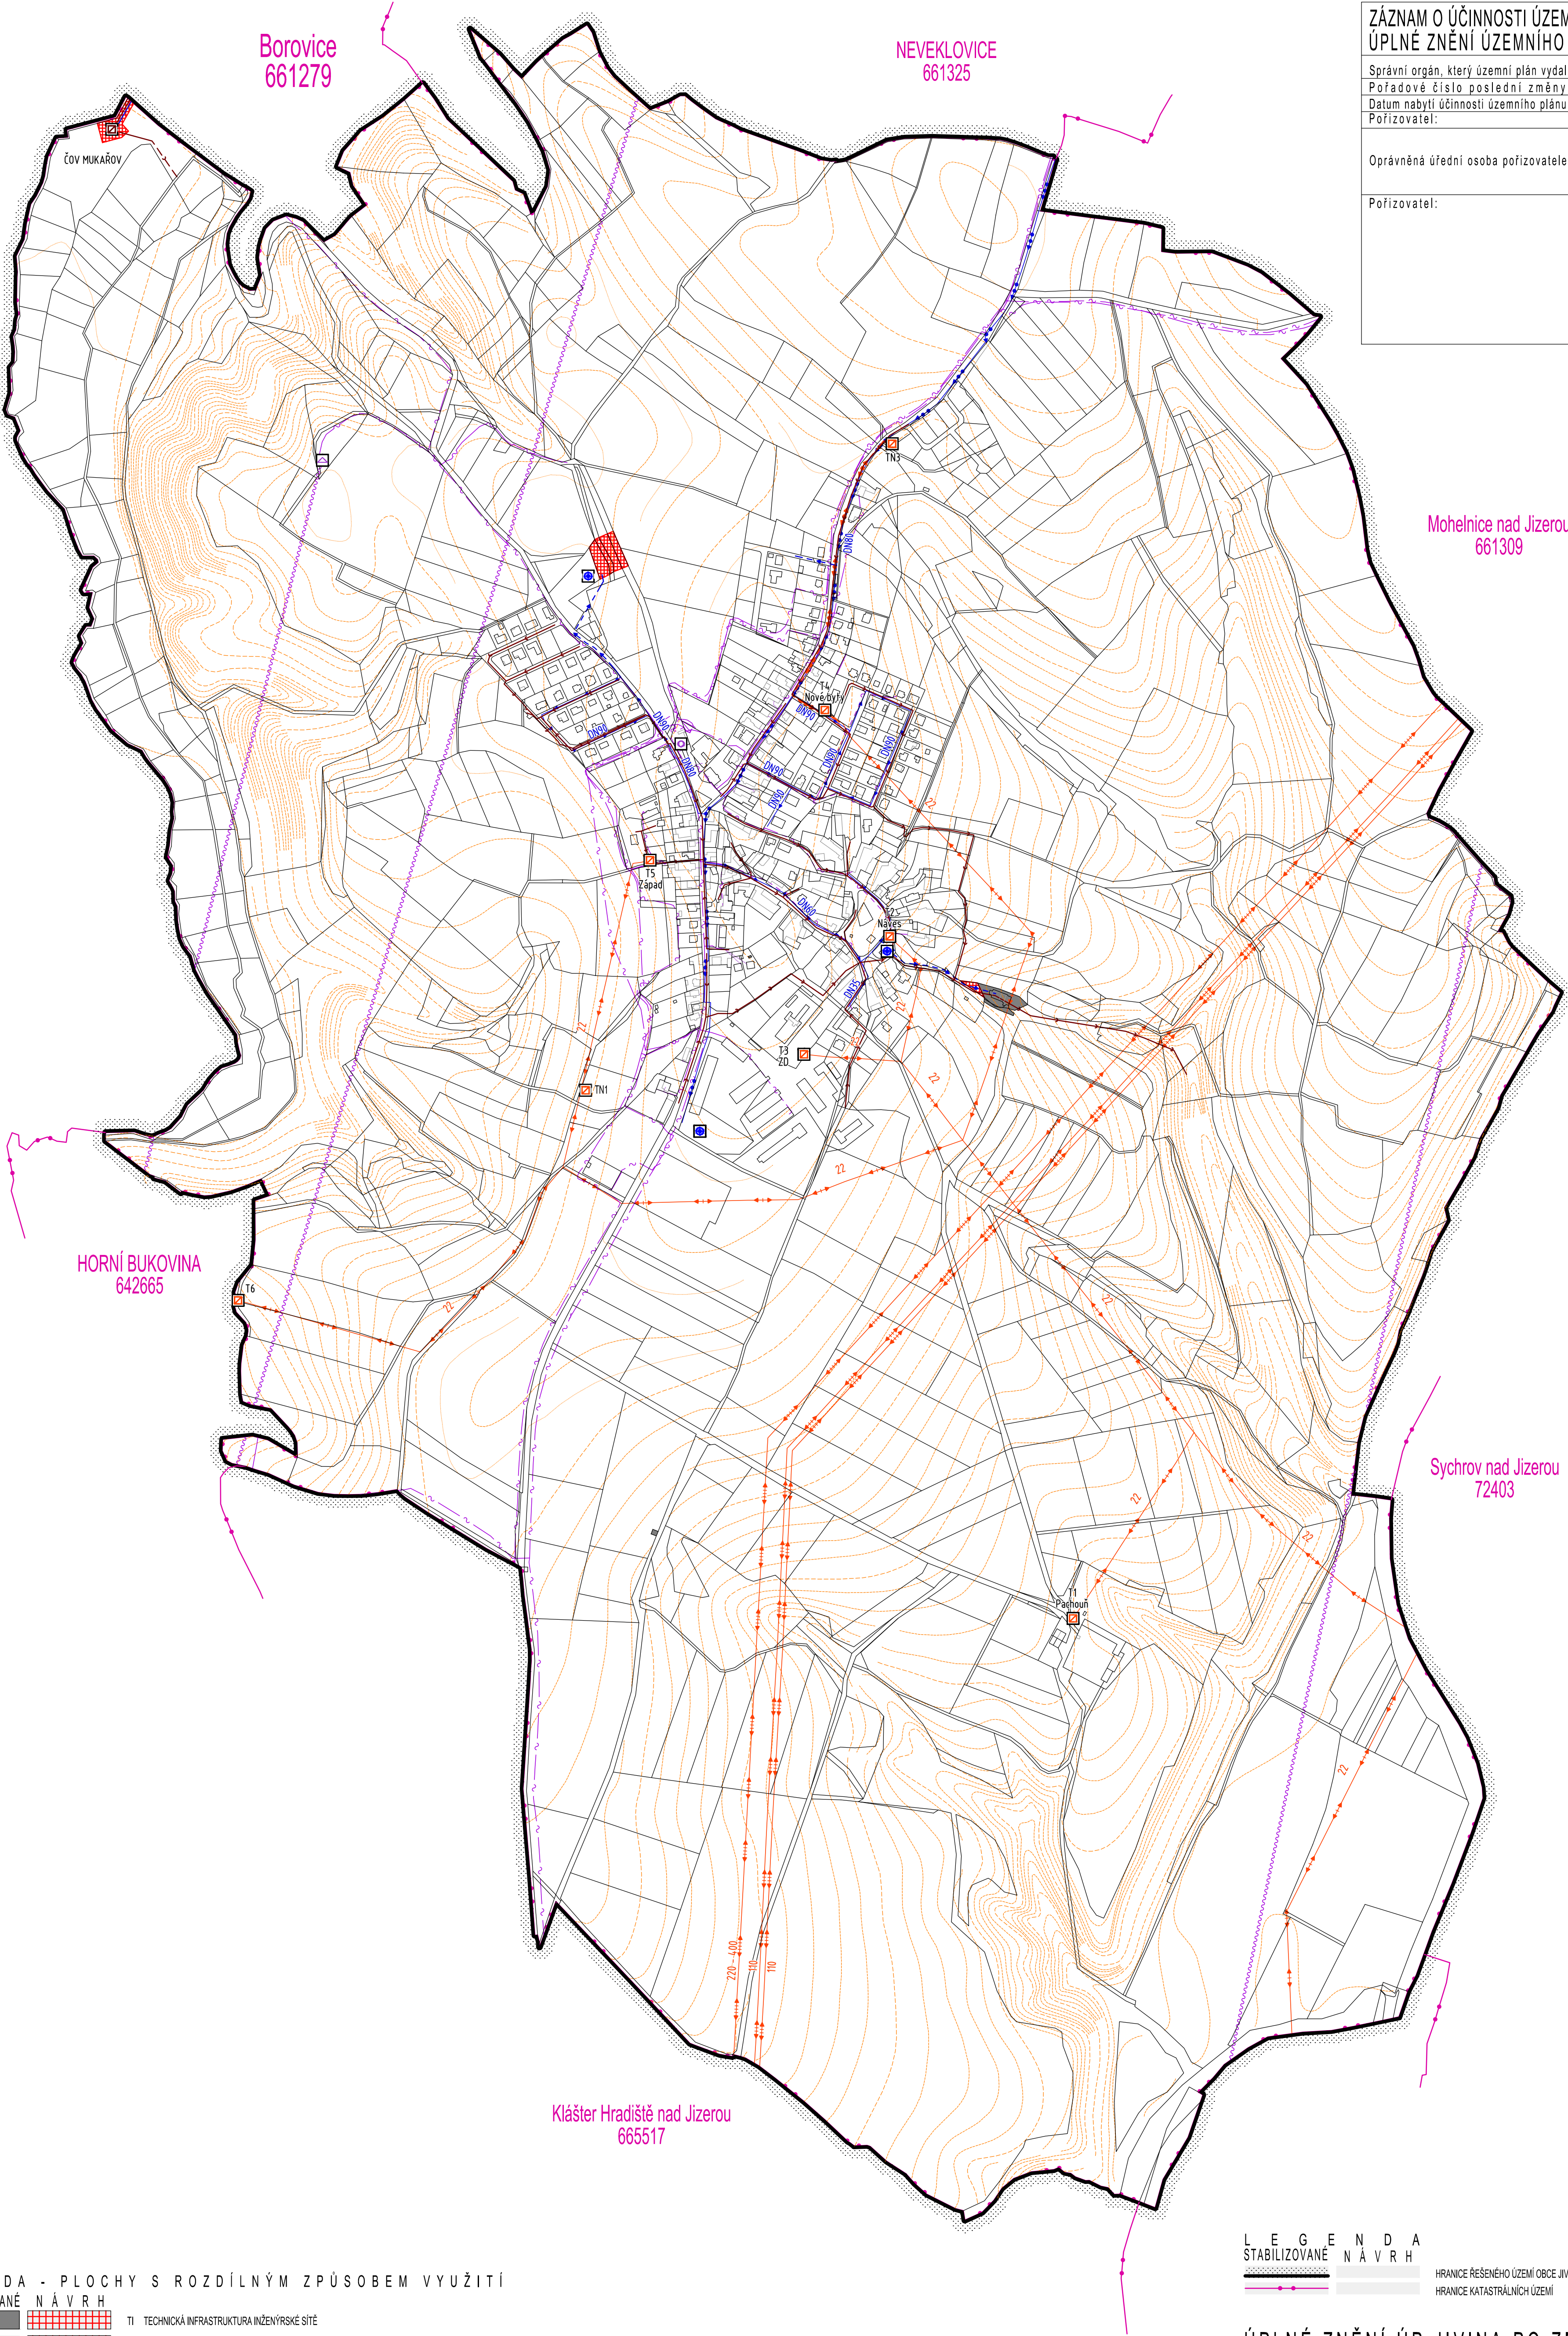

LEGENDA - PLOCHY S ROZDÍLNÝM ZPŮSOBEM VYUŽITÍ	
STABILIZOVANÉ NÁVRH	
	TI TECHNICKÁ INFRASTRUKTURA INŽENÝRSKÉ SÍTĚ
	TO TECHNICKÁ INFRASTRUKTURA ZAŘ. STAVBY PRO NAKLÁDÁNÍ S ODPADY
VODNÍ HOSPODÁŘSTVÍ	
	VODOVODNÍ SÍT VČETNĚ OCHRANNÉHO PÁSMA
	VODOVODNÍ SÍT VČETNĚ OCHRANNÉHO PÁSMA
	ZDROJ POŽÁRNÍ VODY
	VOD. PLOCHA U SPORT AREÁLU / POŽÁRNÍ NÁDRŽ NA NAVŠÍ A V ZEM. AREÁLU
	OBEČNÍ ČISTIRNA ODPADNÍCH VOD
	ČERPACÍ STANICE ODPADNÍCH VOD
	KANALIZAČNÍ SÍT
	KANALIZAČNÍ SÍT
TECHNICKÁ INFRASTRUKTURA	
	NADZEMNÍ VEDENÍ ELEKTRIZAČNÍ SOUSTAVY
	NADZEMNÍ VEDENÍ ELEKTRIZAČNÍ SOUSTAVY
	NADZEMNÍ VEDENÍ ELEKTRIZAČNÍ SOUSTAVY
	PODZEMNÍ KABELOVÉ VEDENÍ ELEKTRIZAČNÍ SOUSTAVY VN 1-35 kV
	ELEKTRICKÁ STANICE
	KOMUNIKAČNÍ VEDENÍ
	KOMUNIKAČNÍ VEDENÍ
	KOMUNIKAČNÍ VEDENÍ
	ELEKTRICKÉ KOMUNIKAČNÍ ZAŘÍZENÍ
	ELEKTRICKÉ KOMUNIKAČNÍ ZAŘÍZENÍ
	KOMUNIKAČNÍ VEDENÍ
	TELEFONNÍ ÚSTŘEDNA
	ZÁKLADOVÁ STANICE
	RADIORELEOVÁ TRASA dle ZÚR

LEGENDA
STABILIZOVANÉ NÁVRH

HRANICE ŘEŠENÉHO ÚZEMÍ OBCE JIVINA
HRANICE KATASTRÁLNÍCH ÚZEMÍ

cca 506,05 ha
JIVINA IČOB 535974

ÚPLNÉ ZNĚNÍ ÚP JIVINA PO ZMĚNĚ č.3

JIVINA

0 50 100 250 500 700

PROJEKTANT ing.arch. Jan Kosík Jana Palachova 1121 Mladá Boleslav IČO: 102 30 068 tel: 326 328 459, 773 663 584 mail: kosik@telecom.cz	PROJEKTANT ing.arch. Jan Kosík Jana Palachova 1121 Mladá Boleslav IČO: 102 30 068 tel: 326 328 459, 773 663 584 mail: kosik@telecom.cz	PROJEKČNÍ KANCELÁŘ SAFÁŘKOVY 277, 293 01 M. JAR. BOLESLAV tel: 326 735 390, 326 735 391, 326 735 392
KRAJ: Středočeský	PORIZOVATEL: OBEC JIVINA	DATUM: KVĚTEN 2024
OBEDNÁVATEL: NÁZEV AKCE	OBEC JIVINA	VÝPROK: 1:5 000
ÚZEMNÍ PLÁN JIVINA		ZAK. ČÍSLO: AKCE 01/2023
OBŠAH VÝKRESU VÝKRES KONCEPCE TECHNICKÉ INFRASTRUKTURY		ČÍSLO VÝKRESU: N-5
		PÁRE: -