


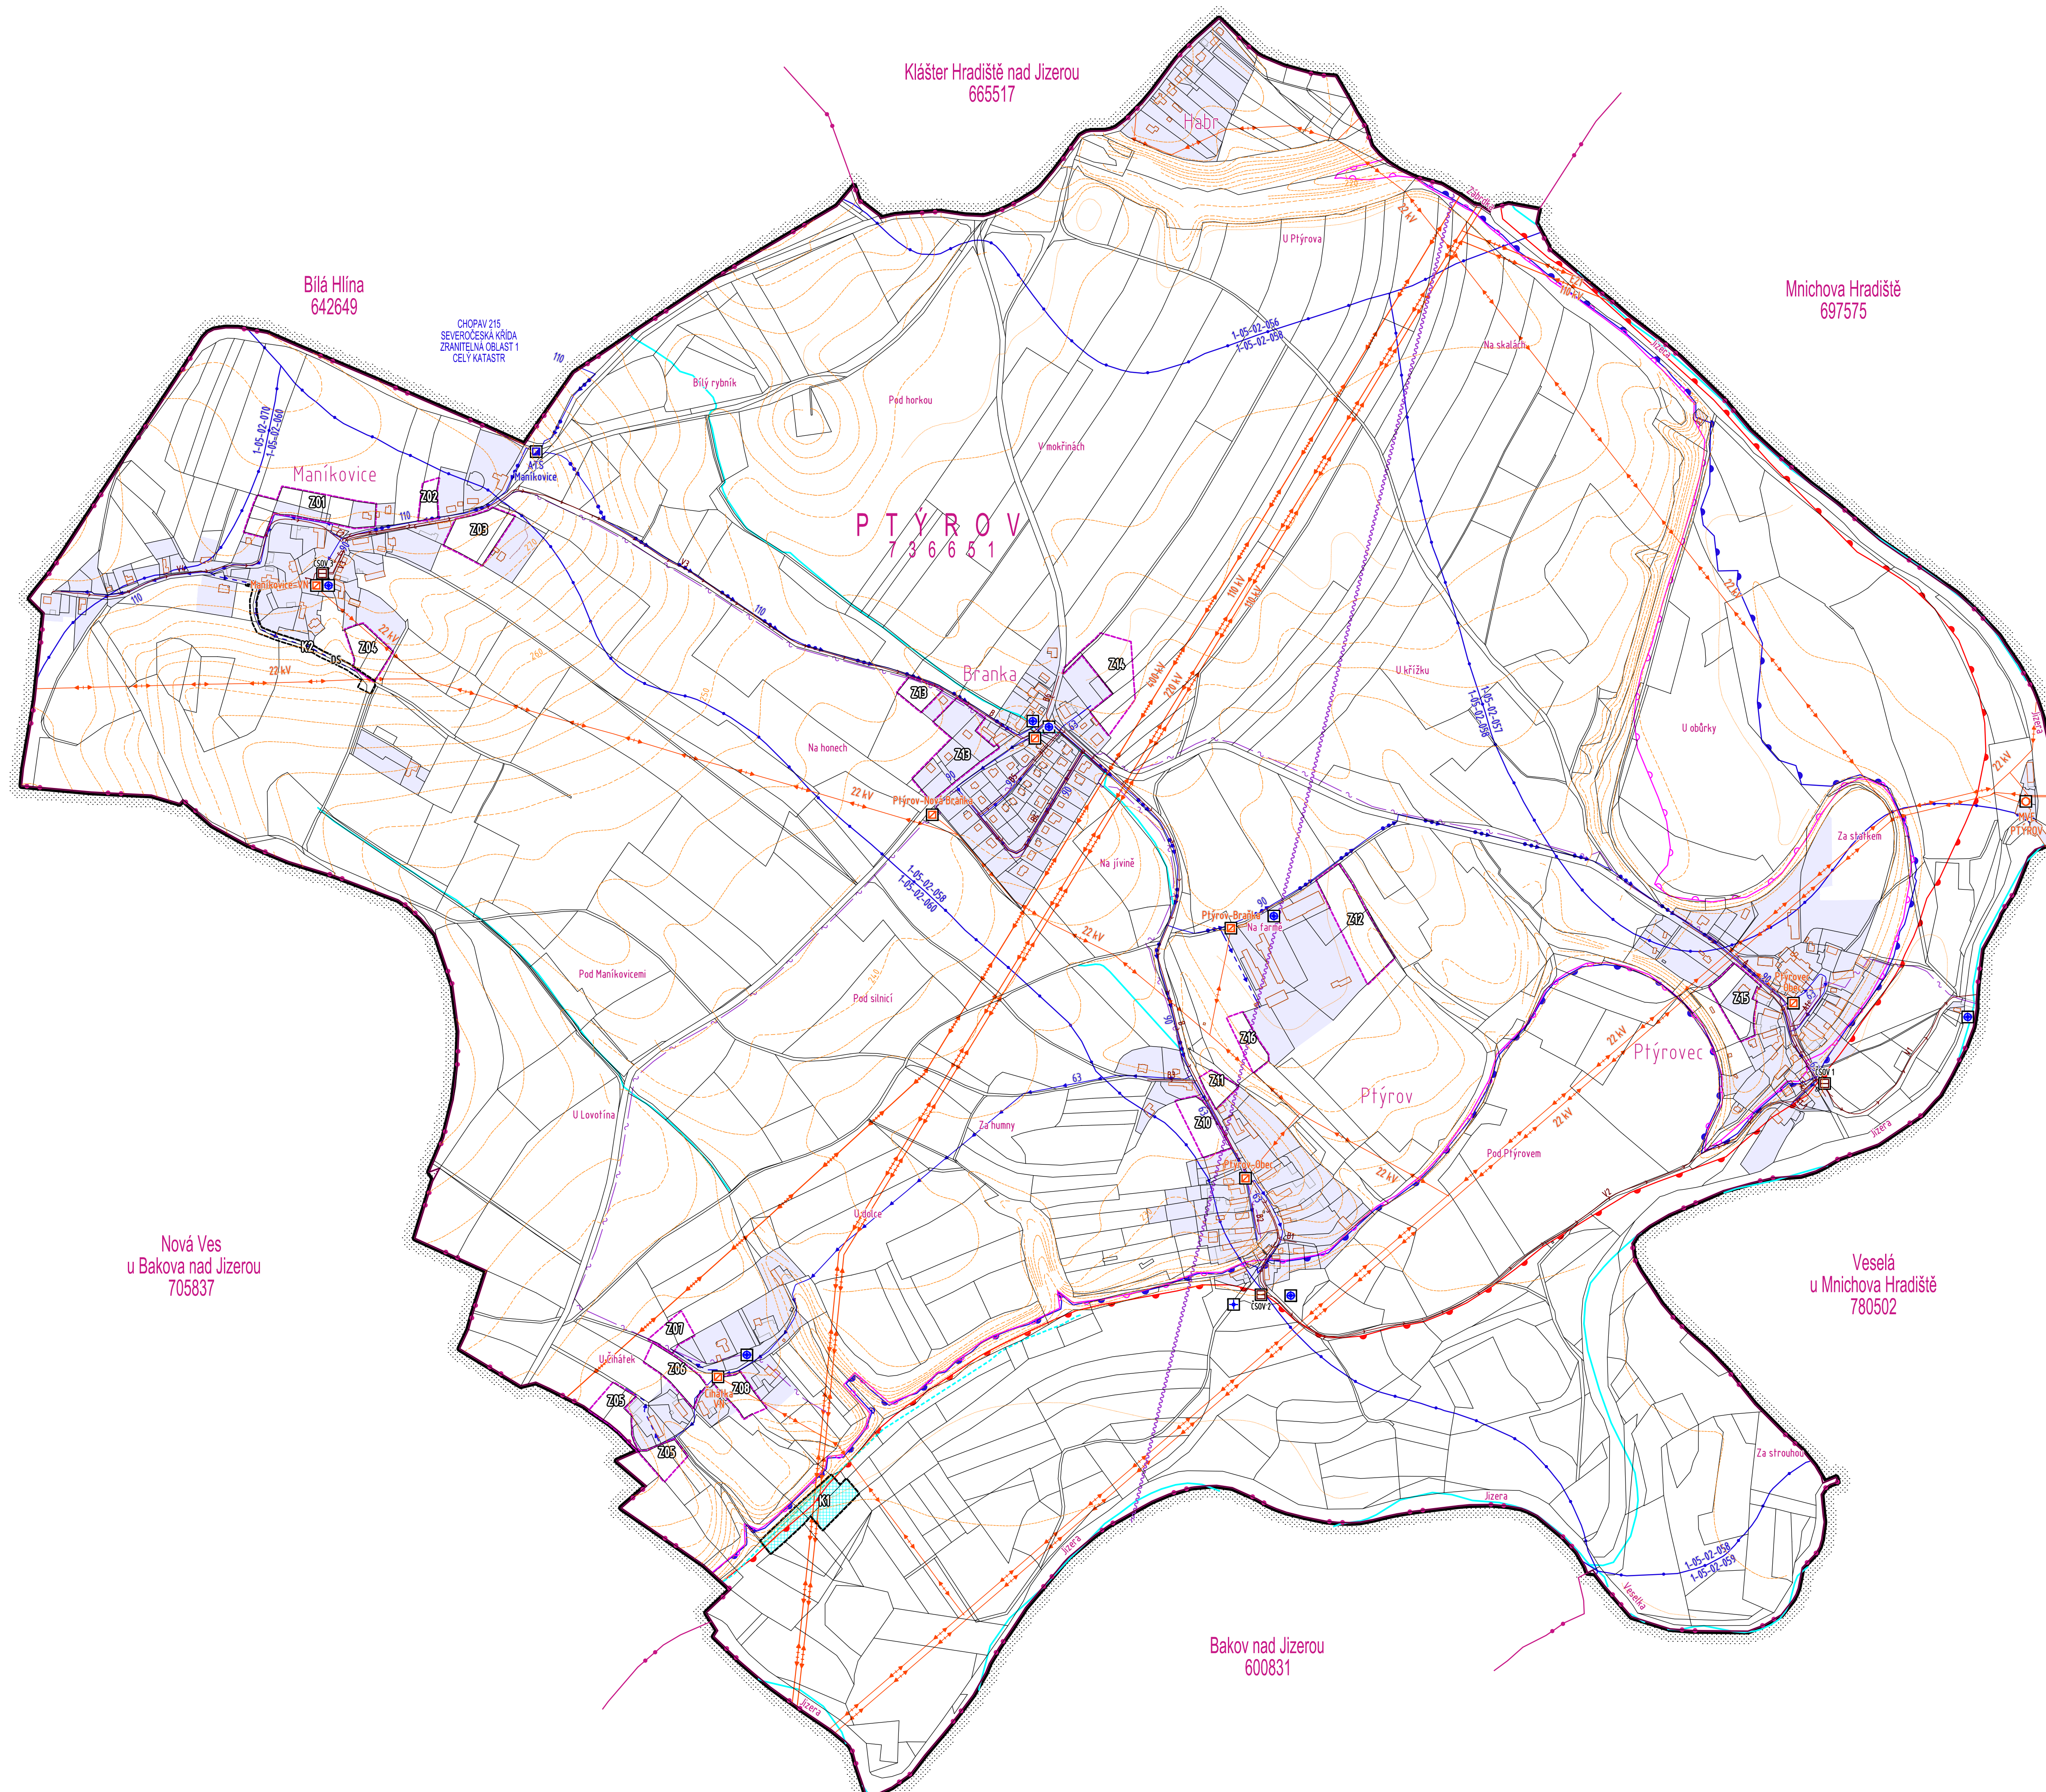

ZÁZNAM O ÚČINNOSTI ÚZEMNÍHO PLÁNU PTÝŘOV

ÚPLNÉ ZNĚNÍ ÚZEMNÍHO PLÁNU PTÝŘOV PO ZMĚNĚ č. 2

Vydávající orgán:
Opatření obecního povahy:
Nabytí účinnosti:
Pořizovatel:

Zastupitelstvo obce Ptýřov

1 / 2 0 2 3
7. 7. 2023
Obec Ptýřov

Oprávněná úřední osoba pořizovatele:

Bc. Milena Košteinová starostka obce
Josef Průša, ZOZ č. 118102021, Dennes, s.r.o
osoba zajišťující splnění kvalifikačních požadavků
pro výkon územně plánovací činnosti podle § 24
stavebního zákona

HRANICE

PLOCHY STABILIZOVANÉ

PLOCHY ZMĚN

ÚZEMNÍ REZERVY

HRANICE ŘEŠENÉHO ÚZEMÍ ÚP

HRANICE KATASTRÁLNÍHO ÚZEMÍ

ZASTAVITELNÉ PLOCHY

PLOCHY ZMĚN V KRAJINĚ

k.ú. PTÝŘOV

cca 492,49 ha

Z01 - Z16

cca 7,08 ha

K1, K2

cca 0,69 ha

VODNÍ HOSPODÁŘSTVÍ

TECHNICKÁ INFRASTRUKTURA

TECHNOLOGICKÝ OBJEKT ZÁSOBOVÁNÍ VODOU

VODOVODNÍ SÍŤ VČETNĚ OCHRANNÉHO PÁSMU

VODOVODNÍ SÍŤ VČETNĚ OCHRANNÉHO PÁSMU

VODNÍ ÚTVARY POVRCHOVÝCH VOD

POZOROVACÍ VRT ČHMÚ

ZDROJ POŽÁRNÍ VODY

ZÁPLAVOVÉ ÚZEMÍ STANOVENÉ Q₁₀₀

AKTIVNÍ ZÁPLAVOVÉ ÚZEMÍ

ÚZEMÍ ZVLÁŠTNÍ POVOUDNĚ

POVOUDÍ ROZVOJÍ

OBJEKT / ZAŘÍZENÍ PROTIPOVODNÍ OCHRANY

STOKOVÁ SÍŤ - KANALIZACE SPLAŠKOVÁ

STOKOVÁ SÍŤ - KANALIZACE SPLAŠKOVÁ VÝTLAK

STOKOVÁ SÍŤ - KANALIZACE DEŠŤOVÁ

ČERPAČÍ STANICE ODPADNÍCH VOD

AUTOMATICKÁ TLAKOVÁ STANICE (ATS)

PROPOJOVACÍ VODOVODNÍ ŘAD

MÍSTNÍ VODOVODNÍ ŘAD

DLE ÚAP

DLE ÚAP

VODNÍ NÁDRŽ JOSEFŮV DŮL DLE ÚAP

JEZ U ELEKTRÁRNÝ

NADZEMNÍ VEDENÍ ELEKTRIZAČNÍ SOUSTAVY

NADZEMNÍ VEDENÍ ELEKTRIZAČNÍ SOUSTAVY

NADZEMNÍ VEDENÍ ELEKTRIZAČNÍ SOUSTAVY

PODZEMNÍ KABELOVÉ VEDENÍ ELEKTRIZAČNÍ SOUSTAVY

KOMUNIKAČNÍ VEDENÍ

KOMUNIKAČNÍ VEDENÍ

VÝROBNÍ ELEKTRINNY

ELEKTRICKÁ STANICE

VVN 400 + 220kV

VVN 110 kV

VN 22 kV

VN 1-35 kV

SOLÉVACÍ KABELY

RADIORELEOVÁ TRASA

MVE PTÝŘOV

7 DISTRIBUČNÍCH TRAFOSTANICE

PTÝŘOV

k.ú.č. 736 651

1:5 000

PROJEKTANT

ing.arch. Jan Kosík

Jana Palachova 1121 Mladá Boleslav

IČO: 102 30 068

tel: 773 663 584 mail: kosjan11@gmail.com

PROJEKTANT

ing.arch. Jan Kosík

Jana Palachova 1121 Mladá Boleslav

IČO: 102 30 068

tel: 773 663 584 mail: kosjan11@gmail.com

KRAJ:

Středočeský

PORIZOVATEL:

Obec Ptýřov

OBJEDNAVATEL:

NÁZEV AKCE:

ÚZEMNÍ PLÁN PTÝŘOV

ÚPLNÉ ZNĚNÍ ÚZEMNÍHO PLÁNU PTÝŘOV PO ZMĚNĚ č. 2

ČÍSLO VÝKRESU:

VÝKRES KONCEPCE VEŘEJNÉ INFRASTRUKTURY - TECHNICKÁ INFRASTRUKTURA

PROJEKČNÍ KANCELÁŘ

SÁFARSKOVA 277, 292 01 M. A. J. BOLESLAV

tel.: 326 735 390, 326 735 391, 326 735 392

DATUM:

červen 2023

STUPĚN:

VÝROK

MĚŘÍTKO:

1:5000

ZÁK. ČÍSLO:

AKCE 13/2022

FORMAT:

6 A4

ČÍSLO VÝKRESU:

PÁŘE:

N - 5