



VNITROBLOK ZA ZÁMKEM V MNICHOVĚ HRADIŠTI

ARCHITEKONICKÉ ŘEŠENÍ SADOVÝCH ÚPRAV, VYTYČOVACÍ PLÁN

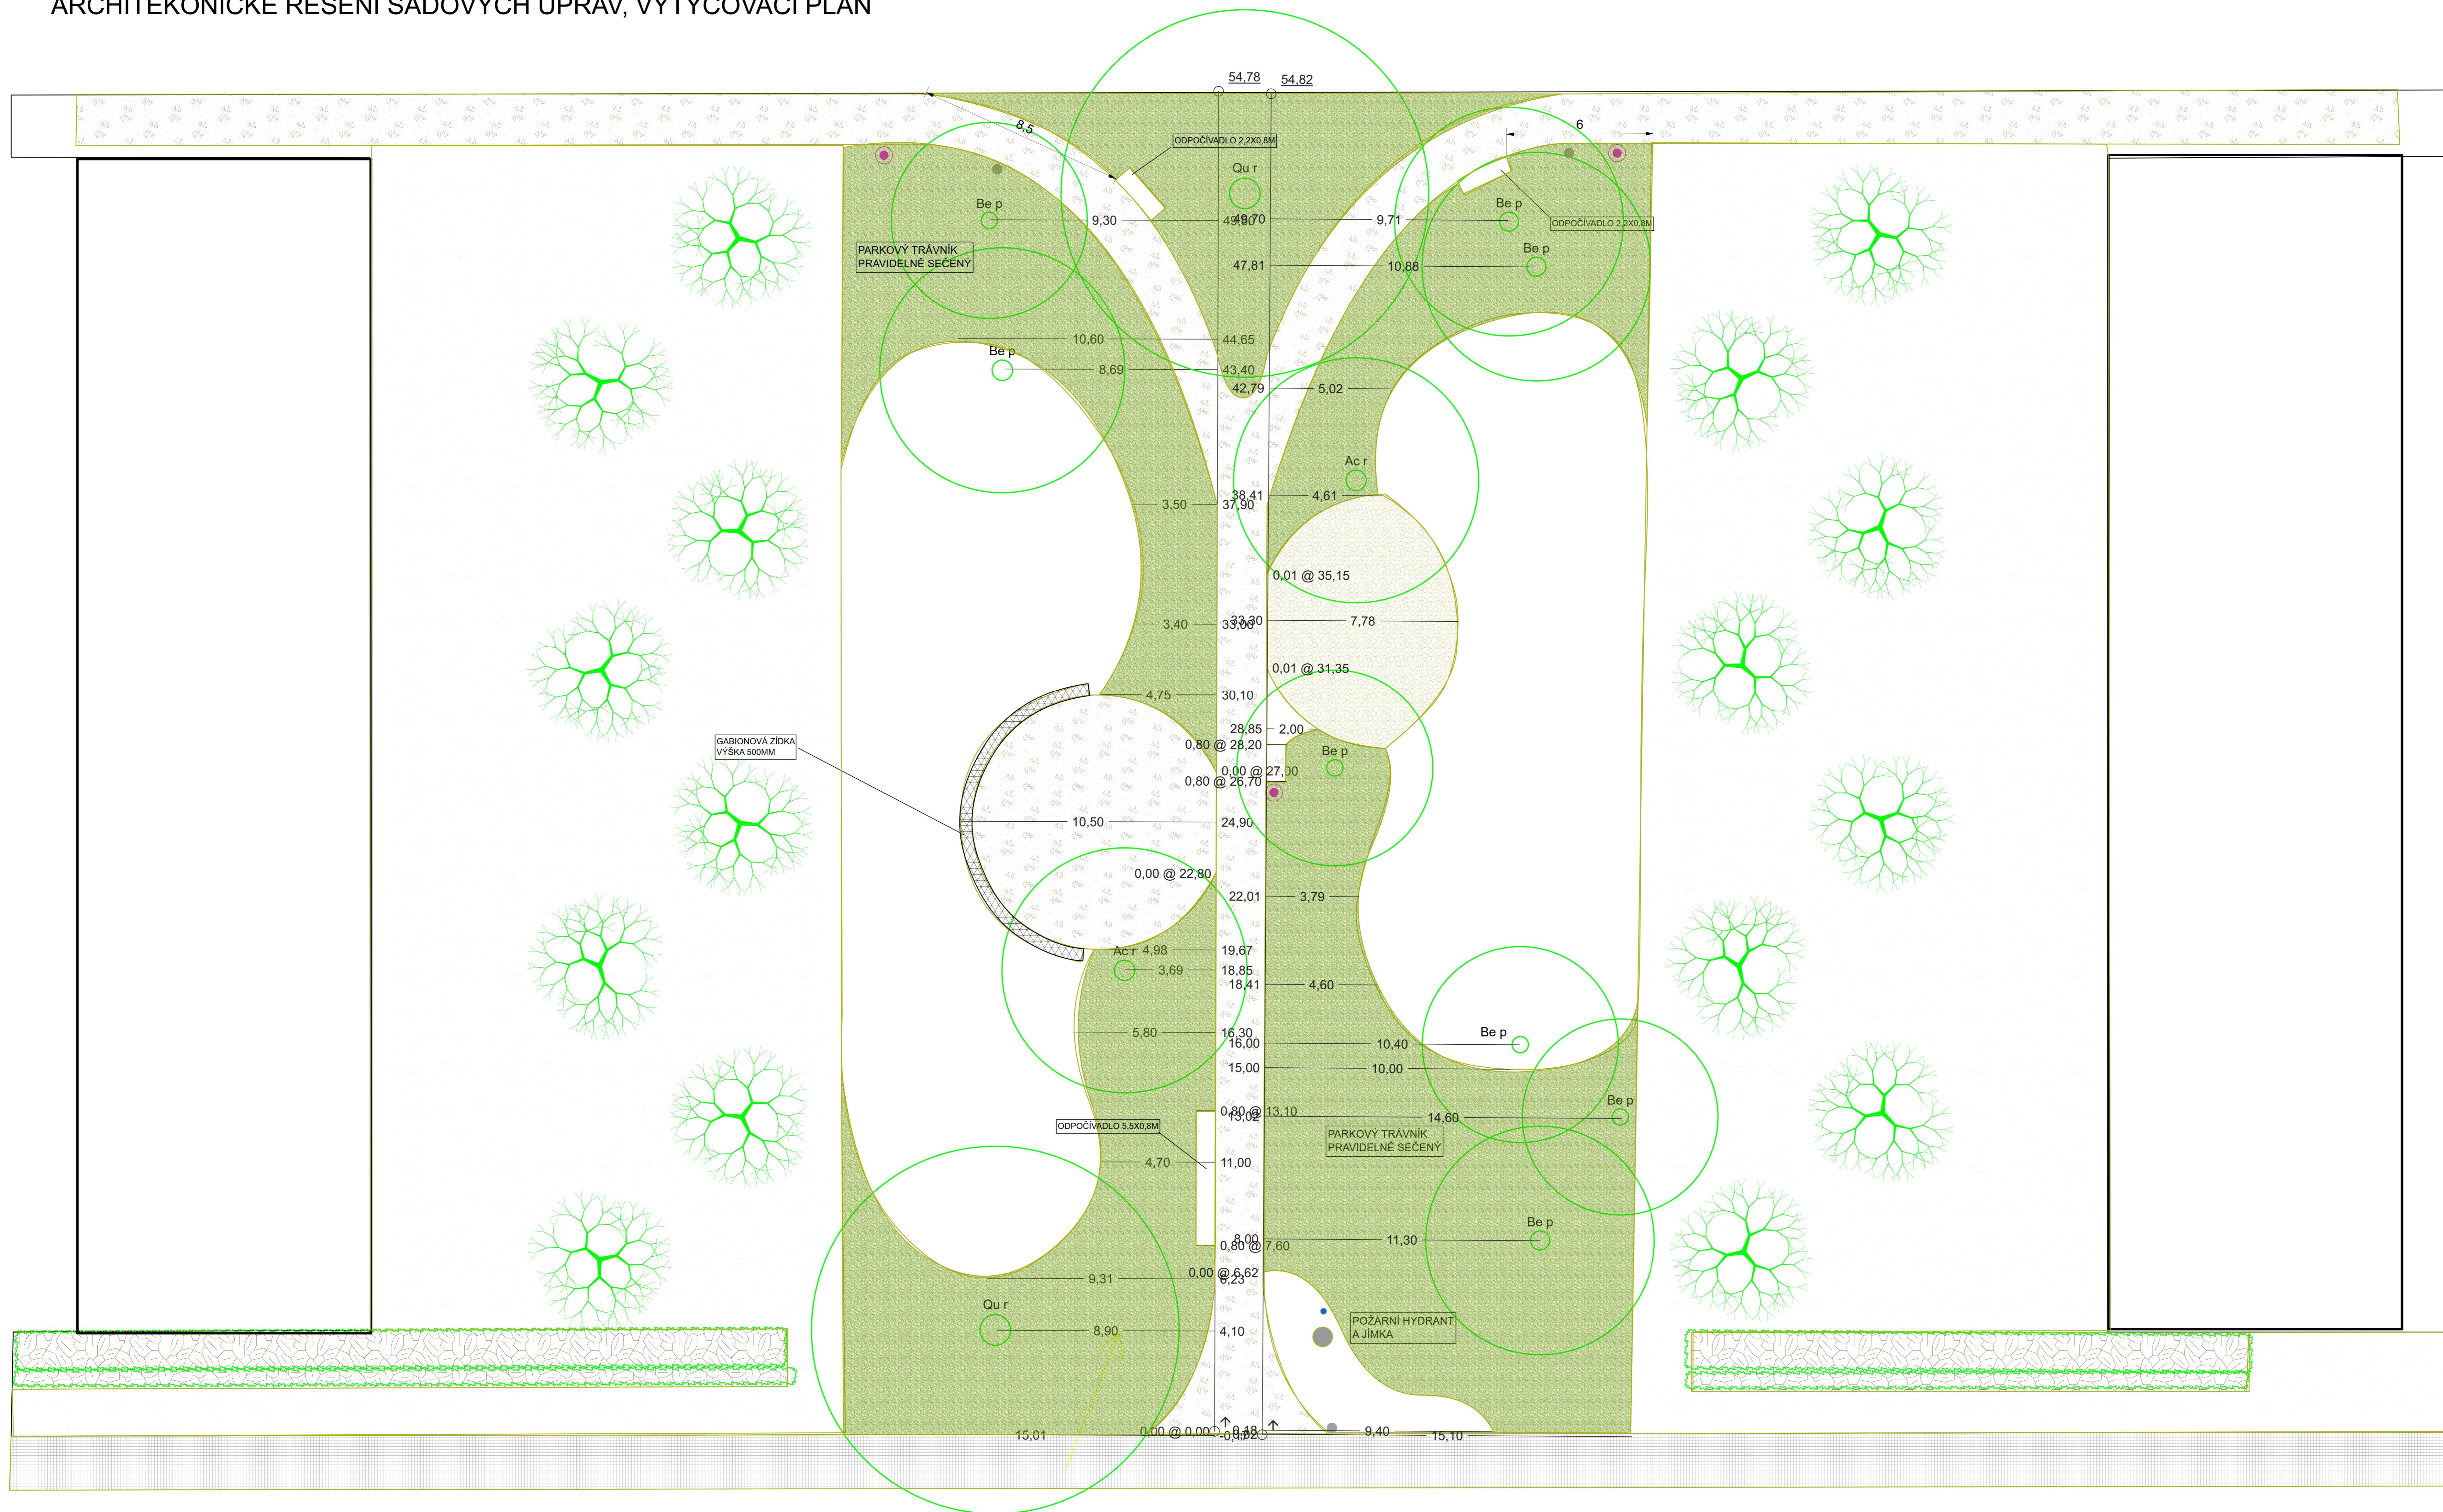

- LISTNATÉ STROMY STÁVAJÍCÍ
- LISTNATÉ STROMY NAVRHOVANÉ
- LISTNATÉ KEŘE NAVRHOVANÉ
- TRAVNATÉ PLOCHY NOVÉ
- TRAVNATÉ PLOCHY STÁVAJÍCÍ
- MLATOVÉ POVRCHY
- KAČÍRKOVÉ POVRCHY
- CALAMAGROSTIS X ACUTIFLORA 'KARL FOERSTER'
- DESCHAMPسيا CAESPITOSA
- MISCANTHUS SINENSIS 'GRACILLIMUS'

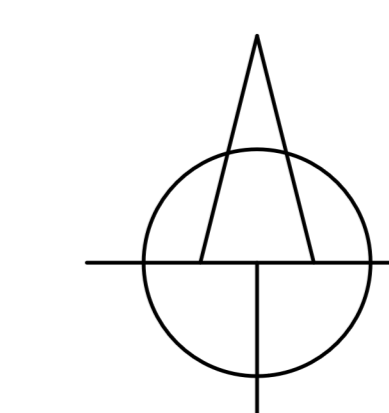

<p>ZAHRADNÍ A KRAJINNÁ ARCHITEKTURA Bc. Tomáš Velich 1. Máje 78 Mnichovo Hradiště TEL: +420-603-253-638 ICO: 498 02 666</p>	Objekt	Vnitroblok v lokalitě za zámkem
	Obsah	Sadové úpravy - vytyčovací plán
	Místo	Mnichovo Hradiště
	Investor	město Mnichovo Hradiště
	Projektoval	Bc. Tomáš Velich
Datum	září 2023	Měřítko