




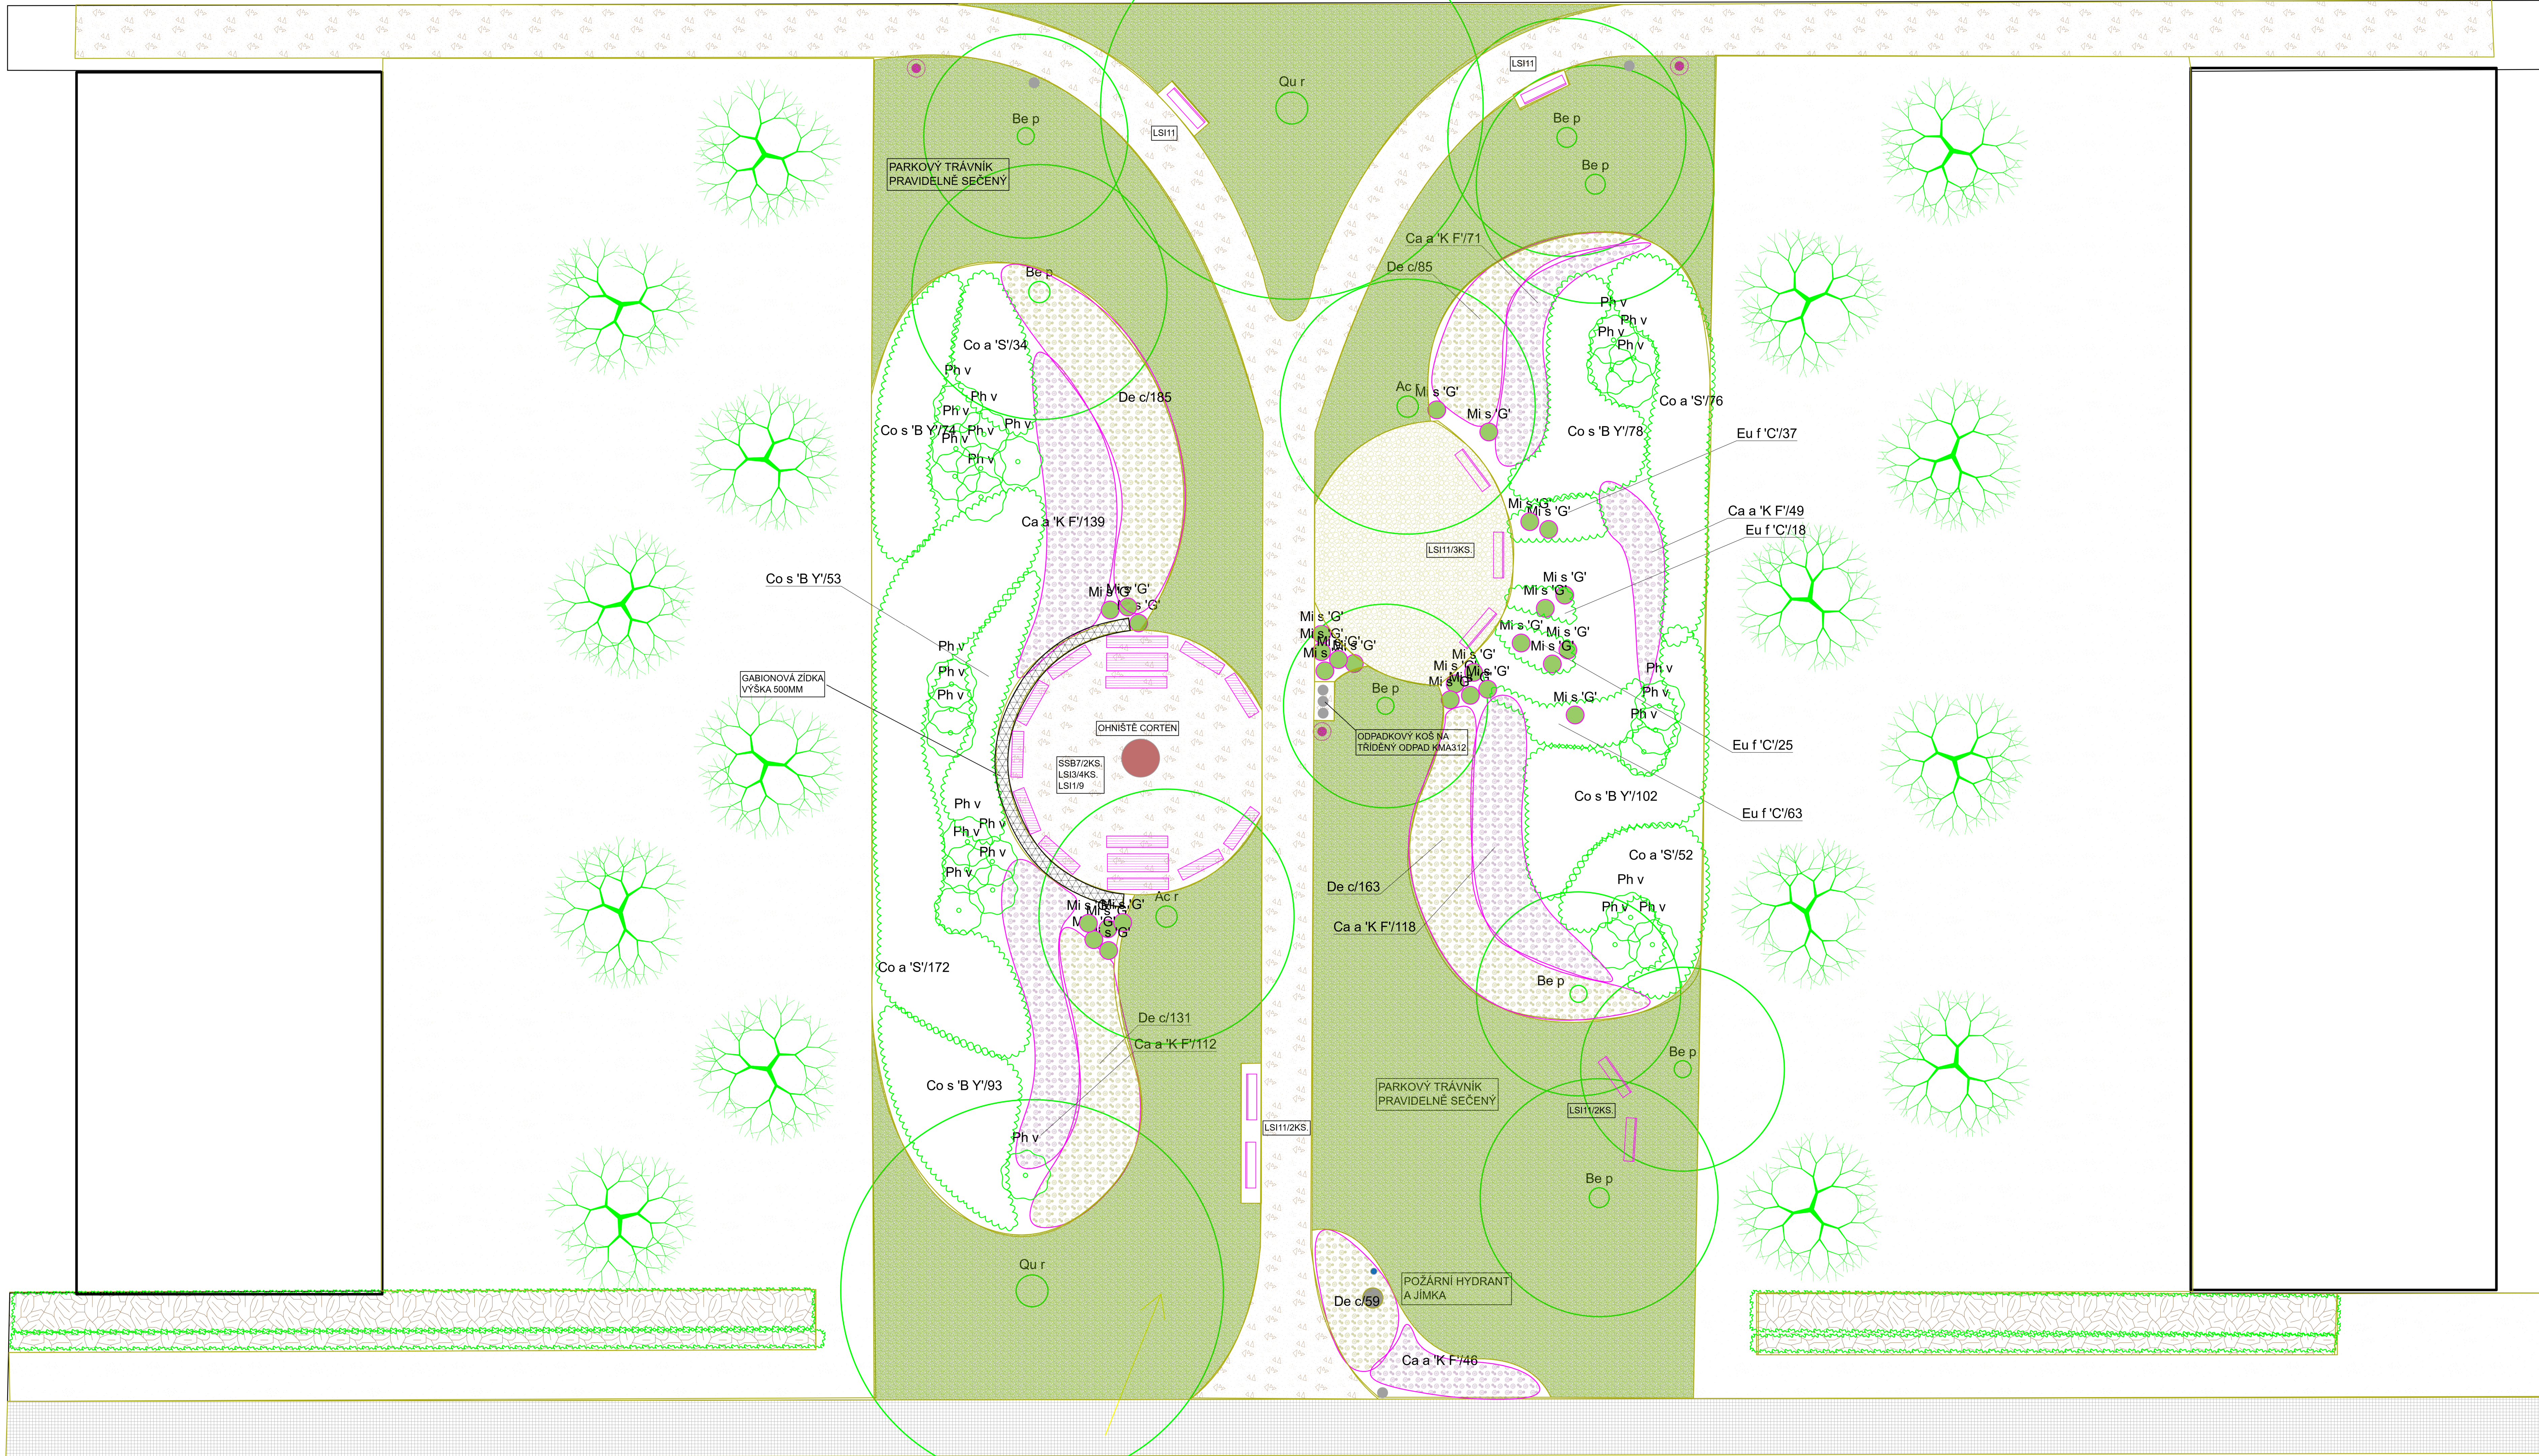

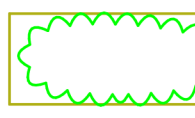


# VNITROBLOK ZA ZÁMKEM V MNICHOVĚ HRADIŠTI

ARCHITEKONICKÉ ŘEŠENÍ SADOVÝCH ÚPRAV, UPRAVOVACÍ A OSAZOVACÍ PLÁN

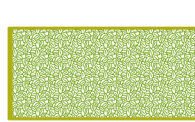


-  LISTNATÉ STROMY STÁVAJÍCÍ
-  LISTNATÉ STROMY NAVRHOVANÉ
-  LISTNATÉ KEŘE NAVRHOVANÉ
-  TRAVNATÉ PLOCHY NOVÉ
-  TRAVNATÉ PLOCHY STÁVAJÍCÍ
-  MLATOVÉ POVRCHY
-  KAČÍRKOVÉ POVRCHY
-  CALAMAGROSTIS X ACUTIFLORA 'KARL FOERSTER'
-  DESCHAMPSIA CAESPITOSA
-  MISCANTHUS SINENSIS 'GRACILLIMUS'

## Seznam rostlin

Označení	Vědecký název rostliny	Celkem ks.	Velikost
Ac r	Acer rubrum	2	16-18
Be p	Betula pendula	8	16-18
Qu r	Quercus robur	2	18-20
Co a 'S'	Cornus alba 'Sibirica'	334	
Co s 'B' Y'	Cornus sericea 'Budd's Yellow'	400	
Eu f 'C'	Euonymus fortunei 'Coloratus'	143	
Ph v	Philadelphus x virginalis	26	
Ca a 'K' F'	Calamagrostis x acutiflora 'Karl Foerster'	535	
De c	Deschampsia caespitosa	623	
Mi s 'G'	Miscanthus sinensis 'Gracillimus'	28	

1

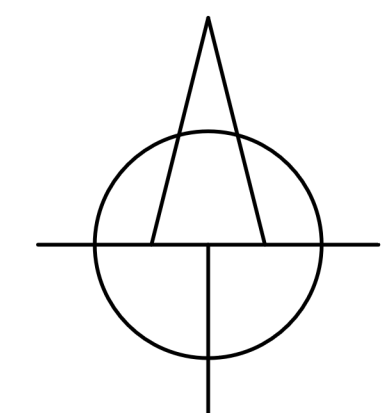

ZAHRADNÍ A KRAJINNÁ ARCHITEKTURA  
Bc. Tomáš Velich  
1. Máje 78  
Mnichovo Hradiště  
TEL: +420-603-253-638  
ICO: 498 02 666

Objekt	Vnitroblok v lokalitě za zámek
Obsah	Sadové úpravy - osazovací plán
Místo	Mnichovo Hradiště
Investor	město Mnichovo Hradiště
Projektoval	Bc. Tomáš Velich
Datum	září 2023
Měřítko	

0 5 10 m