ÚZEMNÍ PLÁN MNICHOVO HRADIŠTĚ

1 : 5 000

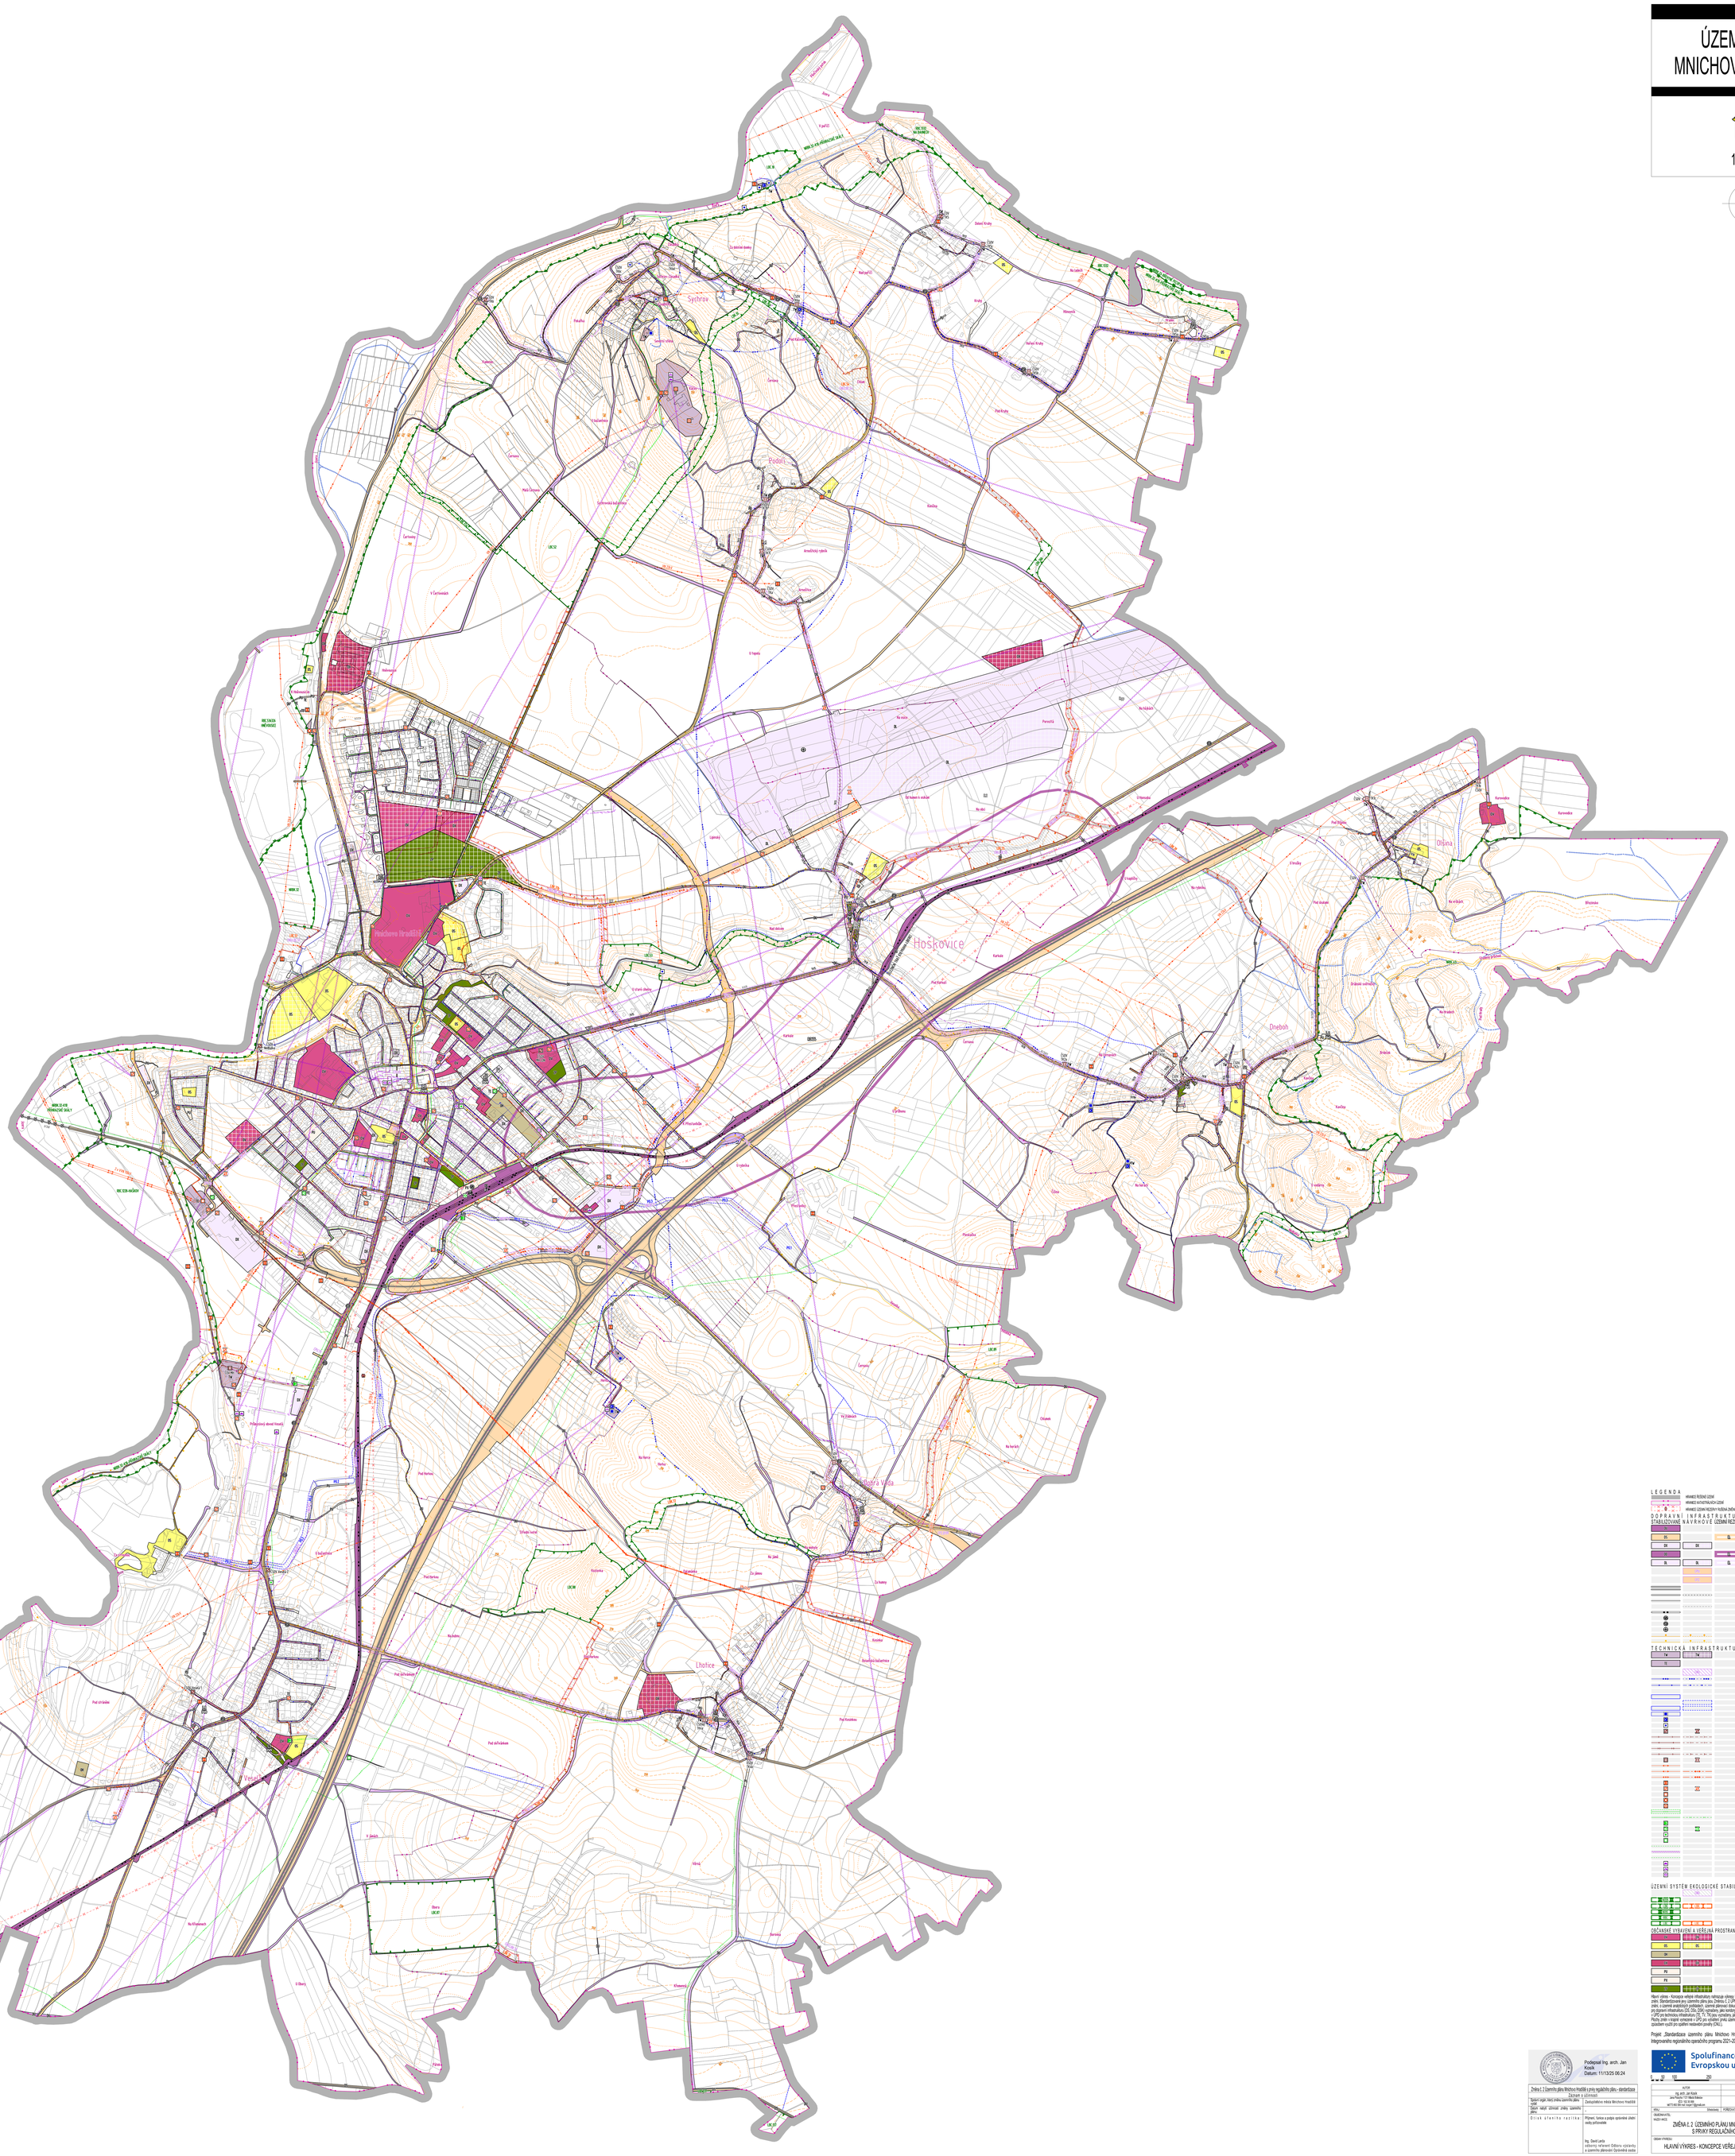

LEGENDA

HRANICE ŘEŠENÉ OZEMÍ — SKETCH
HRANICE KATASTRÁLNÍCH ÚZEMÍ — KÚ38 DIEGO
HRANICE ZÓNEM REGIONÁLNÍ RADY DIEGO, ZÓNOVÁNÍ Z 2

DOPRAVNÍ INFRASTRUKTURA

STABILIZOVANÉ | NÁVRHOVÉ | ÚZEMNÍ RESERVA

- DS — DOPRAVA VŘEJEBNÁ
- DL — DOPRAVA SILNIČNÍ
- DŽ — DOPRAVA JINÁ
- DŽ — DOPRAVA DRÁŽNÍ
- DL — DOPRAVA LETECKÁ
- KORIDOR PLOŠNÉ VYMEZENÝ ÚZEMNÍM PLÁNEM PRO DOPRAVNÍ INFRASTRUKTURU
- KORIDOR PLOŠNÉ VYMEZENÝ Z NAŘÍZENÍ DOKUMENTACE PRO DOPRAVNÍ INFRASTRUKTURU
- SÁNKOVÉ DRÁHY
- SILNICE II. TŘÍDY
- SILNICE III. TŘÍDY
- KOMUNIKACE SELOVÉ
- ŽELEZNIČNÍ TRAŤ CELOSTÁTNÍ, REGIONÁLNÍ DP
- DOPRAVNÍ TERMINAL
- ZASTÁVKA AUTOBUSOVÉ DOPRAVY
- LETIŠTĚ
- CYKLOSTEZKA Greenway Jizera
- CYKLOTRASY

TECHNICKÁ INFRASTRUKTURA

- TV — VODNÍ HOSPODÁŘSTVÍ
- TE — ENERGETIKA
- KORIDOR NA PLOCHÁMI A RÉZERVAMI POŽADAVÁ VYUŽITÍ VYMEZENÝ ÚZEMNÍM PLÁNEM PRO TECHNICKOU INFRASTRUKTURU
- HLAVNÍ VODOVODNÍ ŘAD
- VODOVODNÍ ŘAD
- ODVODNĚNÍ ÚZEMÍ (VOD)
- PROTIPOVODŇOVÁ OPATŘENÍ (HRÁZ)
- PROTIPOVODŇOVÁ OPATŘENÍ TYPU VEDLAJA
- PROTIPOVODŇOVÁ OPATŘENÍ - NADŽ
- VODOJEM
- ČERPACÍ STANICE VODÁRENSKÁ
- VODNÍ ZDROJ, VRT
- ČOV - ČISTÍRNA ODPADNÍCH VOD
- STOKA KANALIZACE DOŠOVÉ
- STOKA KANALIZACE DOŠOVÉ VYLAČNÉ
- STOKA KANALIZACE JEDNOTNÉ
- STOKA KANALIZACE SEŠITÉ
- ČOV - ČERPACÍ STANICE ODPADNÍCH VOD
- VÉMONÍ VEDENÍ VVN 110kV A DOPRAVNÍ PŘÍMÍ
- VÉMONÍ VEDENÍ ZVN A DOPRAVNÍ PŘÍMÍ
- POZEMNÍ KABELOVÉ VEDENÍ ZVN
- TRANSFORMAČNÍ STANICE STOŽÁROVÁ
- TRANSFORMAČNÍ STANICE ZIDNÁ
- ROZVODNA VVN DISTRIBUČNÍ TRANSFORMACE
- NAL4 VODNÍ ELEKTRÁRNA
- ELEKTRÁRNA PVE
- VTL PLYNOVOD
- STL PLYNOVOD
- REGULAČNÍ STANICE RD VVTL / VTL
- REGULAČNÍ STANICE RD VTL / STL
- REGULÁTOR DISTRIBUČNÍ SÍTĚ
- STANICE KATODOVÉ OCHRANY (SKO)
- VEDENÍ KATODOVÉ OCHRANY
- TRASY RADIORELÉOVÝCH SPOJŮ
- KABELOVÁ KOMUNIKAČNÍ VEDENÍ
- KOMUNIKAČNÍ SMĚROVÁ - HYDLAT
- PARABOLICKÉ NEBO DOTOČNÉ ANTÉNY RDS, TMCZ BODY
- OSTATNÍ KOMUNIKAČNÍ ZAŘÍZENÍ

ÚZEMNÍ SYSTÉM EKOLOGICKÉ STABILITY

- KORIDOR NA PLOCHÁMI A RÉZERVAMI POŽADAVÁ VYUŽITÍ VYMEZENÝ ÚZEMNÍM PLÁNEM PRO OPTIMALIZACI ÚZEMNÍ ROVNOVÁHY
- NADREGIONÁLNÍ BIOKORIDOR
- LOKÁLNÍ BIOKORIDOR
- NADREGIONÁLNÍ BIOCENTRUM
- REGIONÁLNÍ BIOCENTRUM
- LOKÁLNÍ BIOCENTRUM

OBČANSKÉ VYBAVENÍ A VEŘEJNÁ PROSTRANSTVÍ

- OV — OBČANSKÉ VYBAVENÍ VŘEJNÉ
- OS — OBČANSKÉ VYBAVENÍ SPORT
- OH — OBČANSKÉ VYBAVENÍ HŘBITOVY
- OK — OBČANSKÉ VYBAVENÍ JINÉ
- PZ — VEŘEJNÁ PROSTRANSTVÍ VŘEJNOČASÁ
- PX — VEŘEJNÁ PROSTRANSTVÍ JINÁ
- ZELEŇ PARKOVÁ A PARKOVÉ ÚPRAVNÁ

Návrh výkres - Koncepce veřejné infrastruktury vymezuje výkresy (ÚPD) A a 1.5. bez jiného zobrazení jsou v rozsahu § 10 vyh. 393/2021 Sb. v aktuálním znění. Standardizované prvky územního plánu jsou Změnou č. 2 ÚPMH v prvky regulačního plánu uvedeny do soladu s Přílohou č. 1 STZUSA Sb. v platném znění, s ustanoví analytických podkladů, územní plánovací dokumentace a potřebném standardu. V souladu s ust. jsou zobrazeného plochy vymezené v ÚPD pro dopravní infrastrukturu (DE, DŽ, DŽR) vymezeny, jako koridory obdobné vymezené pro dopravní infrastrukturu (DP), (DP.L). Zastavěného plochy vymezené v ÚPD pro technickou infrastrukturu (TE, TV, TK) jsou vymezeny, jako koridory nad plochami s rozdílným způsobem využití pro technickou infrastrukturu (TK.L). Plochy změn v krajině vymezené v ÚPD pro vytváření prvků územního systému ekologické stability jsou vymezeny, jako koridory nad plochami s rozdílným způsobem využití pro zpětném nezávislé prvky (ÚSES).

Projekt „Standardizace územního plánu Mnichovo Hradiště", reg. č. CZ.06.01.01/00/23_076/0000413, je spolufinancován z Integrovaného regionálního operačního programu 2021–2027 a rámci Evropského fondu pro regionální rozvoj.

Spolufinancováno Evropskou unií

MINISTERSTVO PRO MÍSTNÍ ROZVOJ ČR

0 50 100 250 500 750

Podepsal Ing. arch. Jan Kosík
Datum: 11/13/25 06:24

Změna č. 2 Územního plánu Mnichovo Hradiště s prvky regulačního plánu - standardizace	Záznam o účinnosti
Správní orgán, který změnu územního plánu vydal	Zastupitelstvo města Mnichovo Hradiště
Datum nabytí účinnosti změny územního plánu	-
Otisk úředního razítka	Přijmeme, funkce a podpis oprávněné úřední osoby pořizovatele Ing. David Lenta odborný referent Odboru výstavby a územního plánování Českolipské osada

NÁZEV	Mnichovo Hradiště	PŘEDMĚT	MNO Mnichovo Hradiště
OBJEDNATEL	Město Mnichovo Hradiště		
NÁZEV AKCE	ZMĚNA č. 2 ÚZEMNÍHO PLÁNU MNICHOVO HRADIŠTĚ S PRVKY REGULAČNÍHO PLÁNU		
OBSAH VÝKRESU	HLAVNÍ VÝKRES - KONCEPCE VEŘEJNÉ INFRASTRUKTURY	ČÍSLO VÝKRESU	V3

DATUM	Březen 2025
MĚŘÍTKO	1:5000
ARCHIV	17-06
ZAK. ČÍSLO	AKCE 21-0329
FORMÁT	2 x A