# ÚZEMNÍ PLÁN MNICHOVO HRADIŠTĚ

1 : 5 000

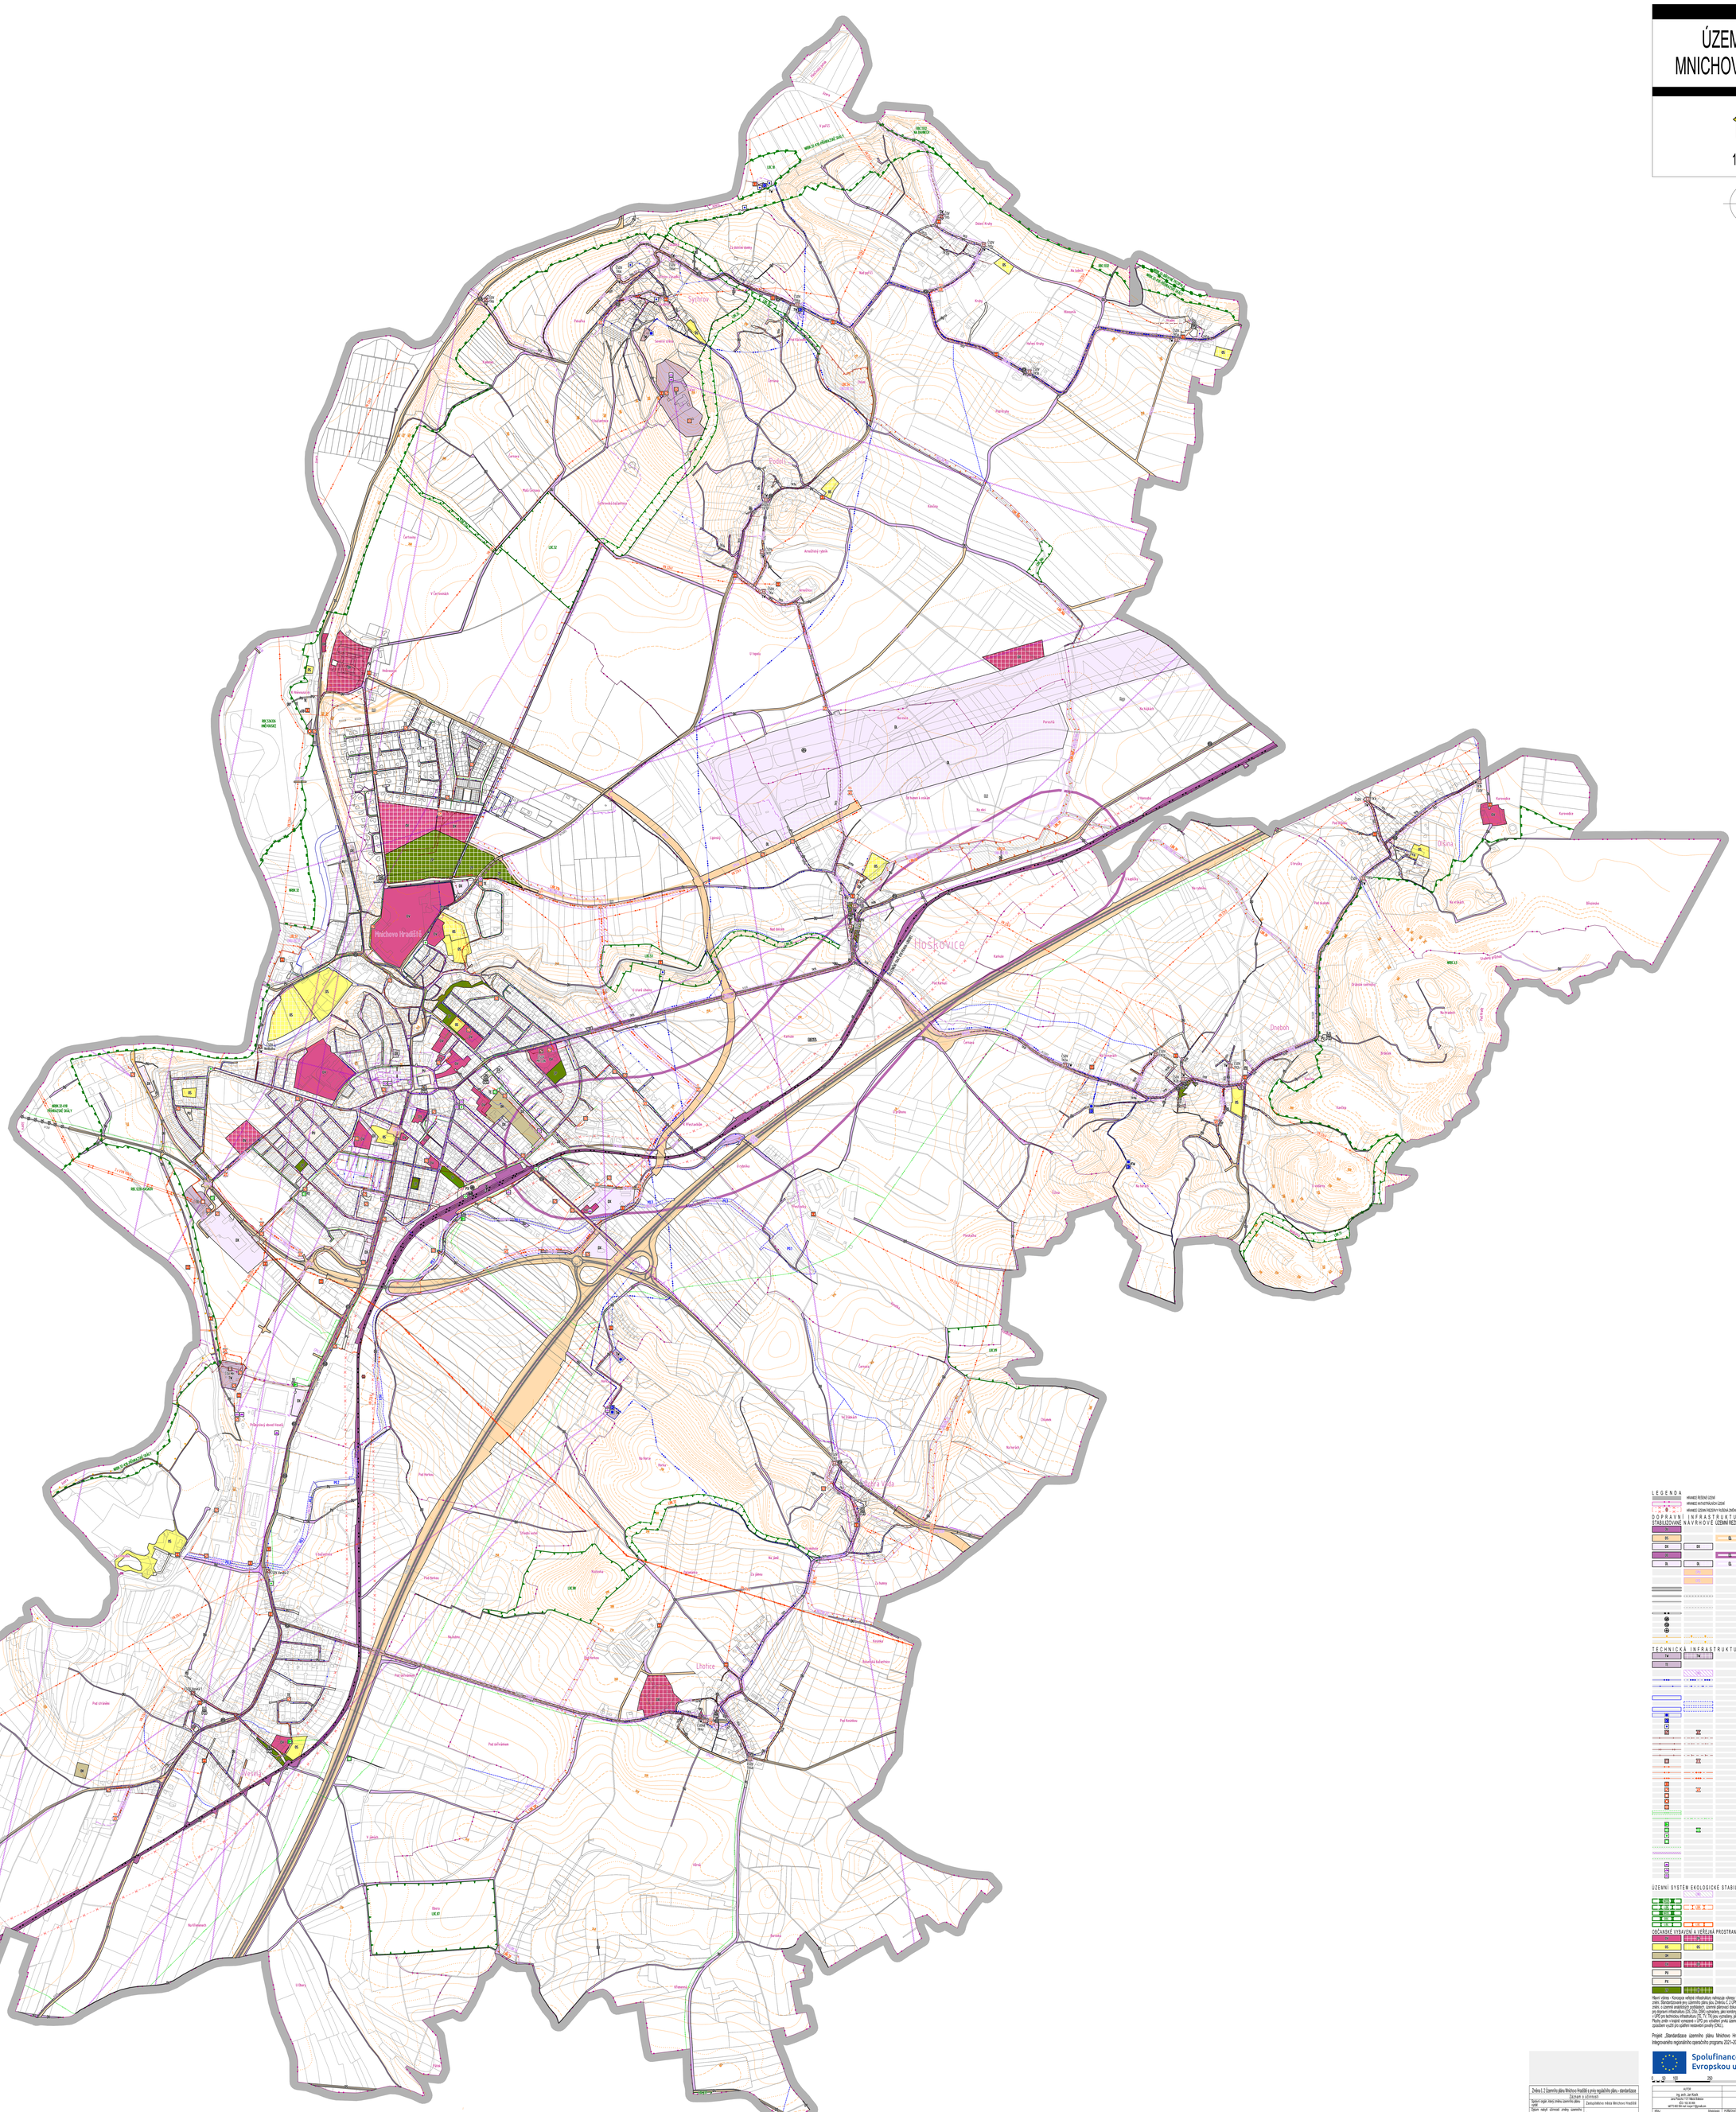


## L E G E N D A

HRANICE ŘEŠENÉ ÚZEMÍ
HRANICE KATASTRÁLNÍCH ÚZEMÍ
HRANICE ÚZEMÍ REGIONU RUDOLA ŠMÍDKOVÁ Č. 2

### D O P R A V N Í  I N F R A S T R U K T U R A

| STABILIZOVANÉ | NÁVRHOVÉ | |
|---|---|---|
| | | DOPRAVA VŠEOBECNÁ |
| DS | | DOPRAVA SILNIČNÍ |
| DX | DX | DOPRAVA JINÁ |
| | | DOPRAVA DRÁŽNÍ |
| DL | DL | DOPRAVA LETECKÁ |
| | | KORIDOR PLOŠNÉ VYMEZENÝ ÚZEMNÍM PLÁNEM PRO DOPRAVNÍ INFRASTRUKTURU |
| | | KORIDOR PLOŠNÉ OVĚŘENÝ Z NAVRŽENÉ DOKUMENTACE PRO DOPRAVNÍ INFRASTRUKTURU |
| | | ÚKAZKOVÉ DYO |
| | | SILNICE II. TŘÍDY |
| | | SILNICE III. TŘÍDY |
| | | KOMUNIKACE ŽELEZNÉ |
| | | ŽELEZNIČNÍ TRAŤ CELOSTÁTNÍ, REGIONÁLNÍ GP |
| | | DOPRAVNÍ TERMINAL |
| | | ZAŘÍZENÍ AUTOBUSOVÉ DOPRAVY |
| | | LETIŠTĚ |
| | | CYKLOTRASA Greenway Jizera |
| | | CYKLOTRASY |

### T E C H N I C K Á  I N F R A S T R U K T U R A

| | | |
|---|---|---|
| TV | TV | VODNÍ HOSPODÁŘSTVÍ |
| TE | | ENERGETIKA |
| | | KORIDOR NAD. PLOCHAMI S ROZŠÍŘENÝM PŮSOBENÍM VYUŽITÍ VYMEZENÝ ÚZEMNÍM PLÁNEM PRO TECHNICKOU INFRASTRUKTURU |
| | | HLAVNÍ VODOVODNÍ ŘAD |
| | | VODOVODNÍ ŘAD |
| | | ODVODŇOVACÍ ZAŘÍZENÍ (HOZ) |
| | | PROTIPOVODŇOVÁ OPATŘENÍ (MEL) |
| | | PROTIPOVODŇOVÁ OPATŘENÍ ŠÁKU VEDLE LA |
| | | PROTIPOVODŇOVÁ OPATŘENÍ NADÉ |
| | | VODOJEM |
| | | ČERPACÍ STANICE VODÁRENSKÁ |
| | | VODNÍ ZDROJ, HŘ |
| | | ČOV - ČISTÍRNA ODPADNÍCH VOD |
| | | STOKA KANALIZACE DOSUŤ |
| | | STOKA KANALIZACE DOSUŤ VÝLUČNÉ |
| | | STOKA KANALIZACE JEDNOTNÉ |
| | | STOKA KANALIZACE DOŠTĚVÉ |
| | | ČSOV - ČERPACÍ STANICE ODPADNÍCH VOD |
| | | VENKOVNÍ VEDENÍ VVN 110kV A DOPRAVNÍ PŘÍPOJ |
| | | VENKOVNÍ VEDENÍ DO 35kV A DOPRAVNÍ PŘÍPOJ |
| | | PODZEMNÁ KABELOVÉ VEDENÍ DO 35kV |
| | | TRANSFORMOVNA STANICE STOŽÁROVÁ |
| | | TRANSFORMOVNA STANICE ZEĎNÁ |
| | | ROZVODNA VVN DISTRIBUČNÍ TRANSEVRONICE |
| | | MALÁ VODNÍ ELEKTRÁRNA |
| | | ELEKTRÁRNA FVE |
| | | VTL PLYNOVOD |
| | | STL PLYNOVOD |
| | | REGULAČNÍ STANICE RS VTL / VTL |
| | | REGULAČNÍ STANICE RS VTL / STL |
| | | REGULATOR DISTRIBUČNÍ SÍTĚ |
| | | STANICE KATODOVÉ OCHRANY (SKO) |
| | | VEDENÍ KATODOVÉ OCHRANY |
| | | TRASY VISOKORUŠENÝCH VEDLU |
| | | KABELOVÁ KOMUNIKACE VEDENÍ |
| | | KOMUNIKAČNÍ SMĚROVÁ / HYDLAC |
| | | PARABOLICKÉ NEBO EKVIVOKNÉ ANTÉNY REDL TWCZ BODY |
| | | OSTATNÍ KOMUNIKAČNÍ ZAŘÍZENÍ |

### Ú Z E M N Í  S Y S T É M  E K O L O G I C K É  S T A B I L I T Y

| | | |
|---|---|---|
| | | KORIDOR NAD. PLOCHAMI S ROZŠÍŘENÝM PŮSOBENÍM VYUŽITÍ VYMEZENÝ ÚZEMNÍM PLÁNEM PRO ZVÝŠENÉ NÁROKY NA OCHRANU |
| NRK | NRK | NADREGIONÁLNÍ KORIDOR |
| LBK | LBK | LOKÁLNÍ BIOKORIDOR |
| NRC | NRC | NADREGIONÁLNÍ BIOCENTRUM |
| RBC | RBC | REGIONÁLNÍ BIOCENTRUM |
| LBC | LBC | LOKÁLNÍ BIOCENTRUM |

### O B Č A N S K É  V YB A V A  A  V E Ř E J N Á  P R O S T R A N S T V Í

| | | |
|---|---|---|
| OV | | OBČANSKÉ VYBAVENÍ VEŘEJNÉ |
| OS | OS | OBČANSKÉ VYBAVENÍ SPORT |
| OH | | OBČANSKÉ VYBAVENÍ HŘBITOVY |
| | | OBČANSKÉ VYBAVENÍ JINÉ |
| PZ | | VEŘEJNÁ PROSTRANSTVÍ VŠEOBECNÁ |
| PX | | VEŘEJNÁ PROSTRANSTVÍ JINÁ |
| | | ZELEŇ PARKOVÁ A PARKOVÁ UPRAVENÁ |

Návrh výkresu - Koncepce veřejné infrastruktury vychazuje z platného ÚP Mnichovo Hradiště (ZPD č. 4 a č. 5, jen zřízení nové plochy a změny b) 10 zák. 283/2021 Sb. v aktuálním znění. Standardizované jevy územního plánu jsou: Změna č. 2 ÚPMH v plný regulačním plánu uvedeny do souladu s Vyhláškou č. 157/2018 Sb. v platném znění a jsou v souladu s Metodickým pokynem MMR ČR. Jednotné digitální zpracování dle standardu a datového modelu byl zpracován v souladu s GPO. Grafické zpracování ÚP byl zpracován v souladu s Vyhláškou č. 500/2006 Sb. v platném znění a jednotné grafické