
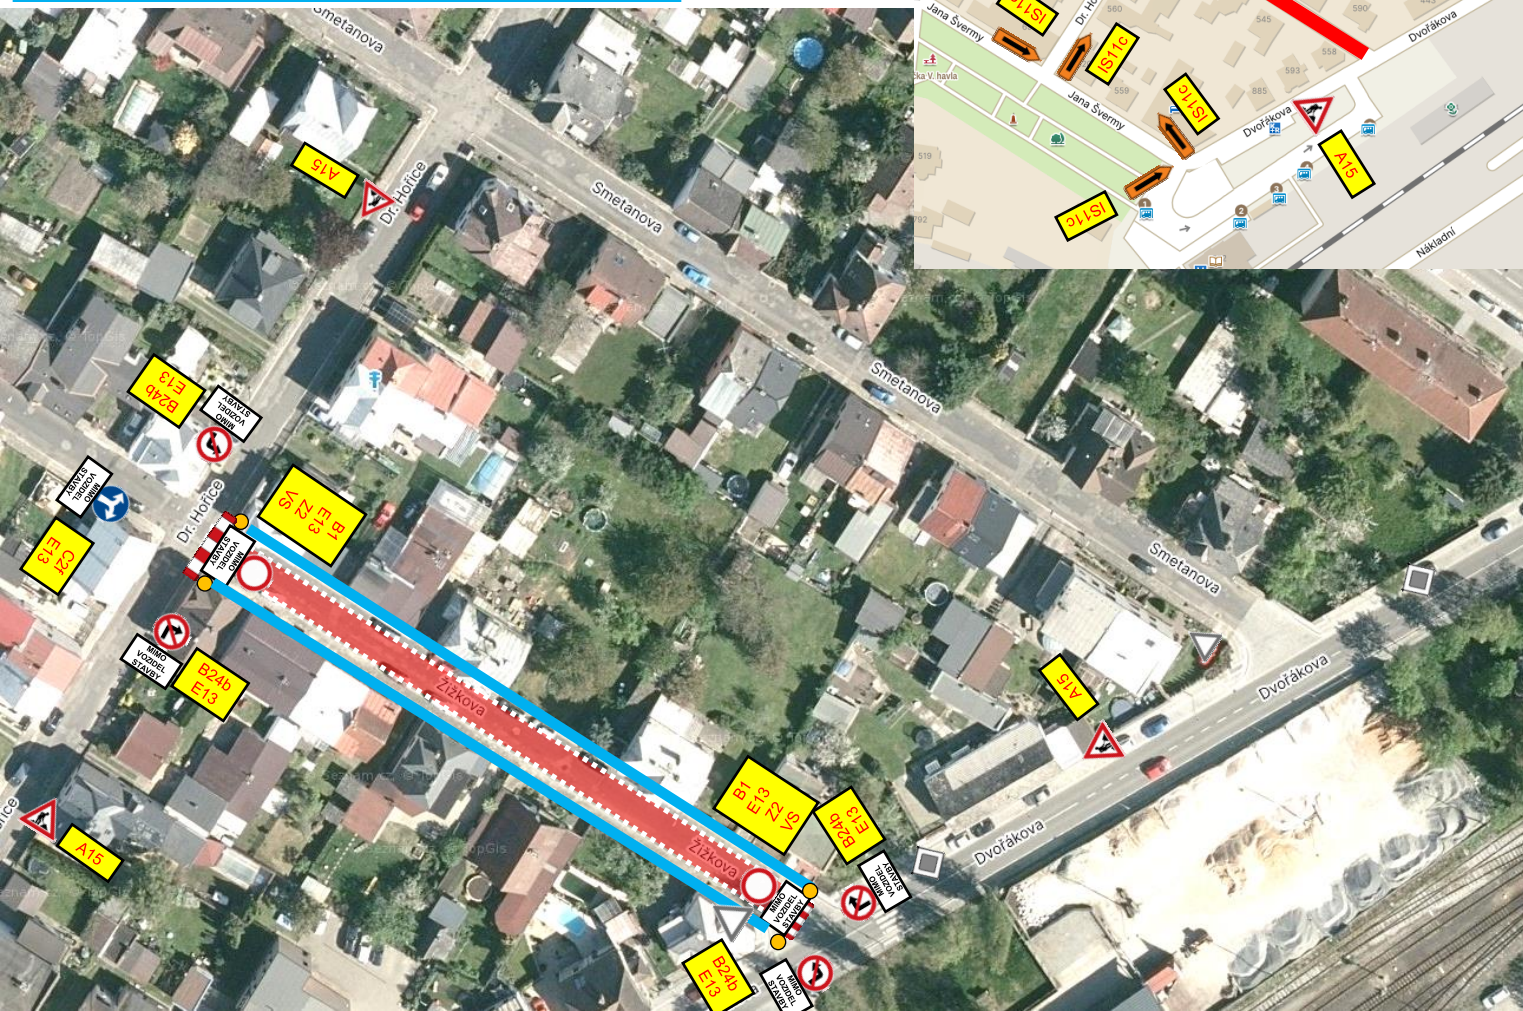


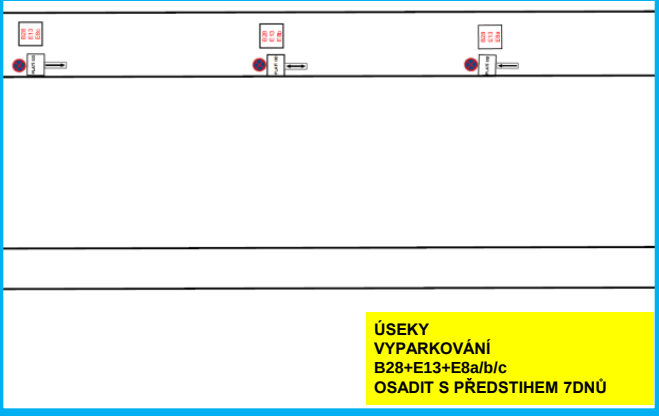

DIO 2
MNICHOVO HRADIŠTĚ
ŽIŽKOVA A OKOLÍ
OBNOVA VODOVODU
A KANLIZACE
VÝKOPOVÉ PRÁCE