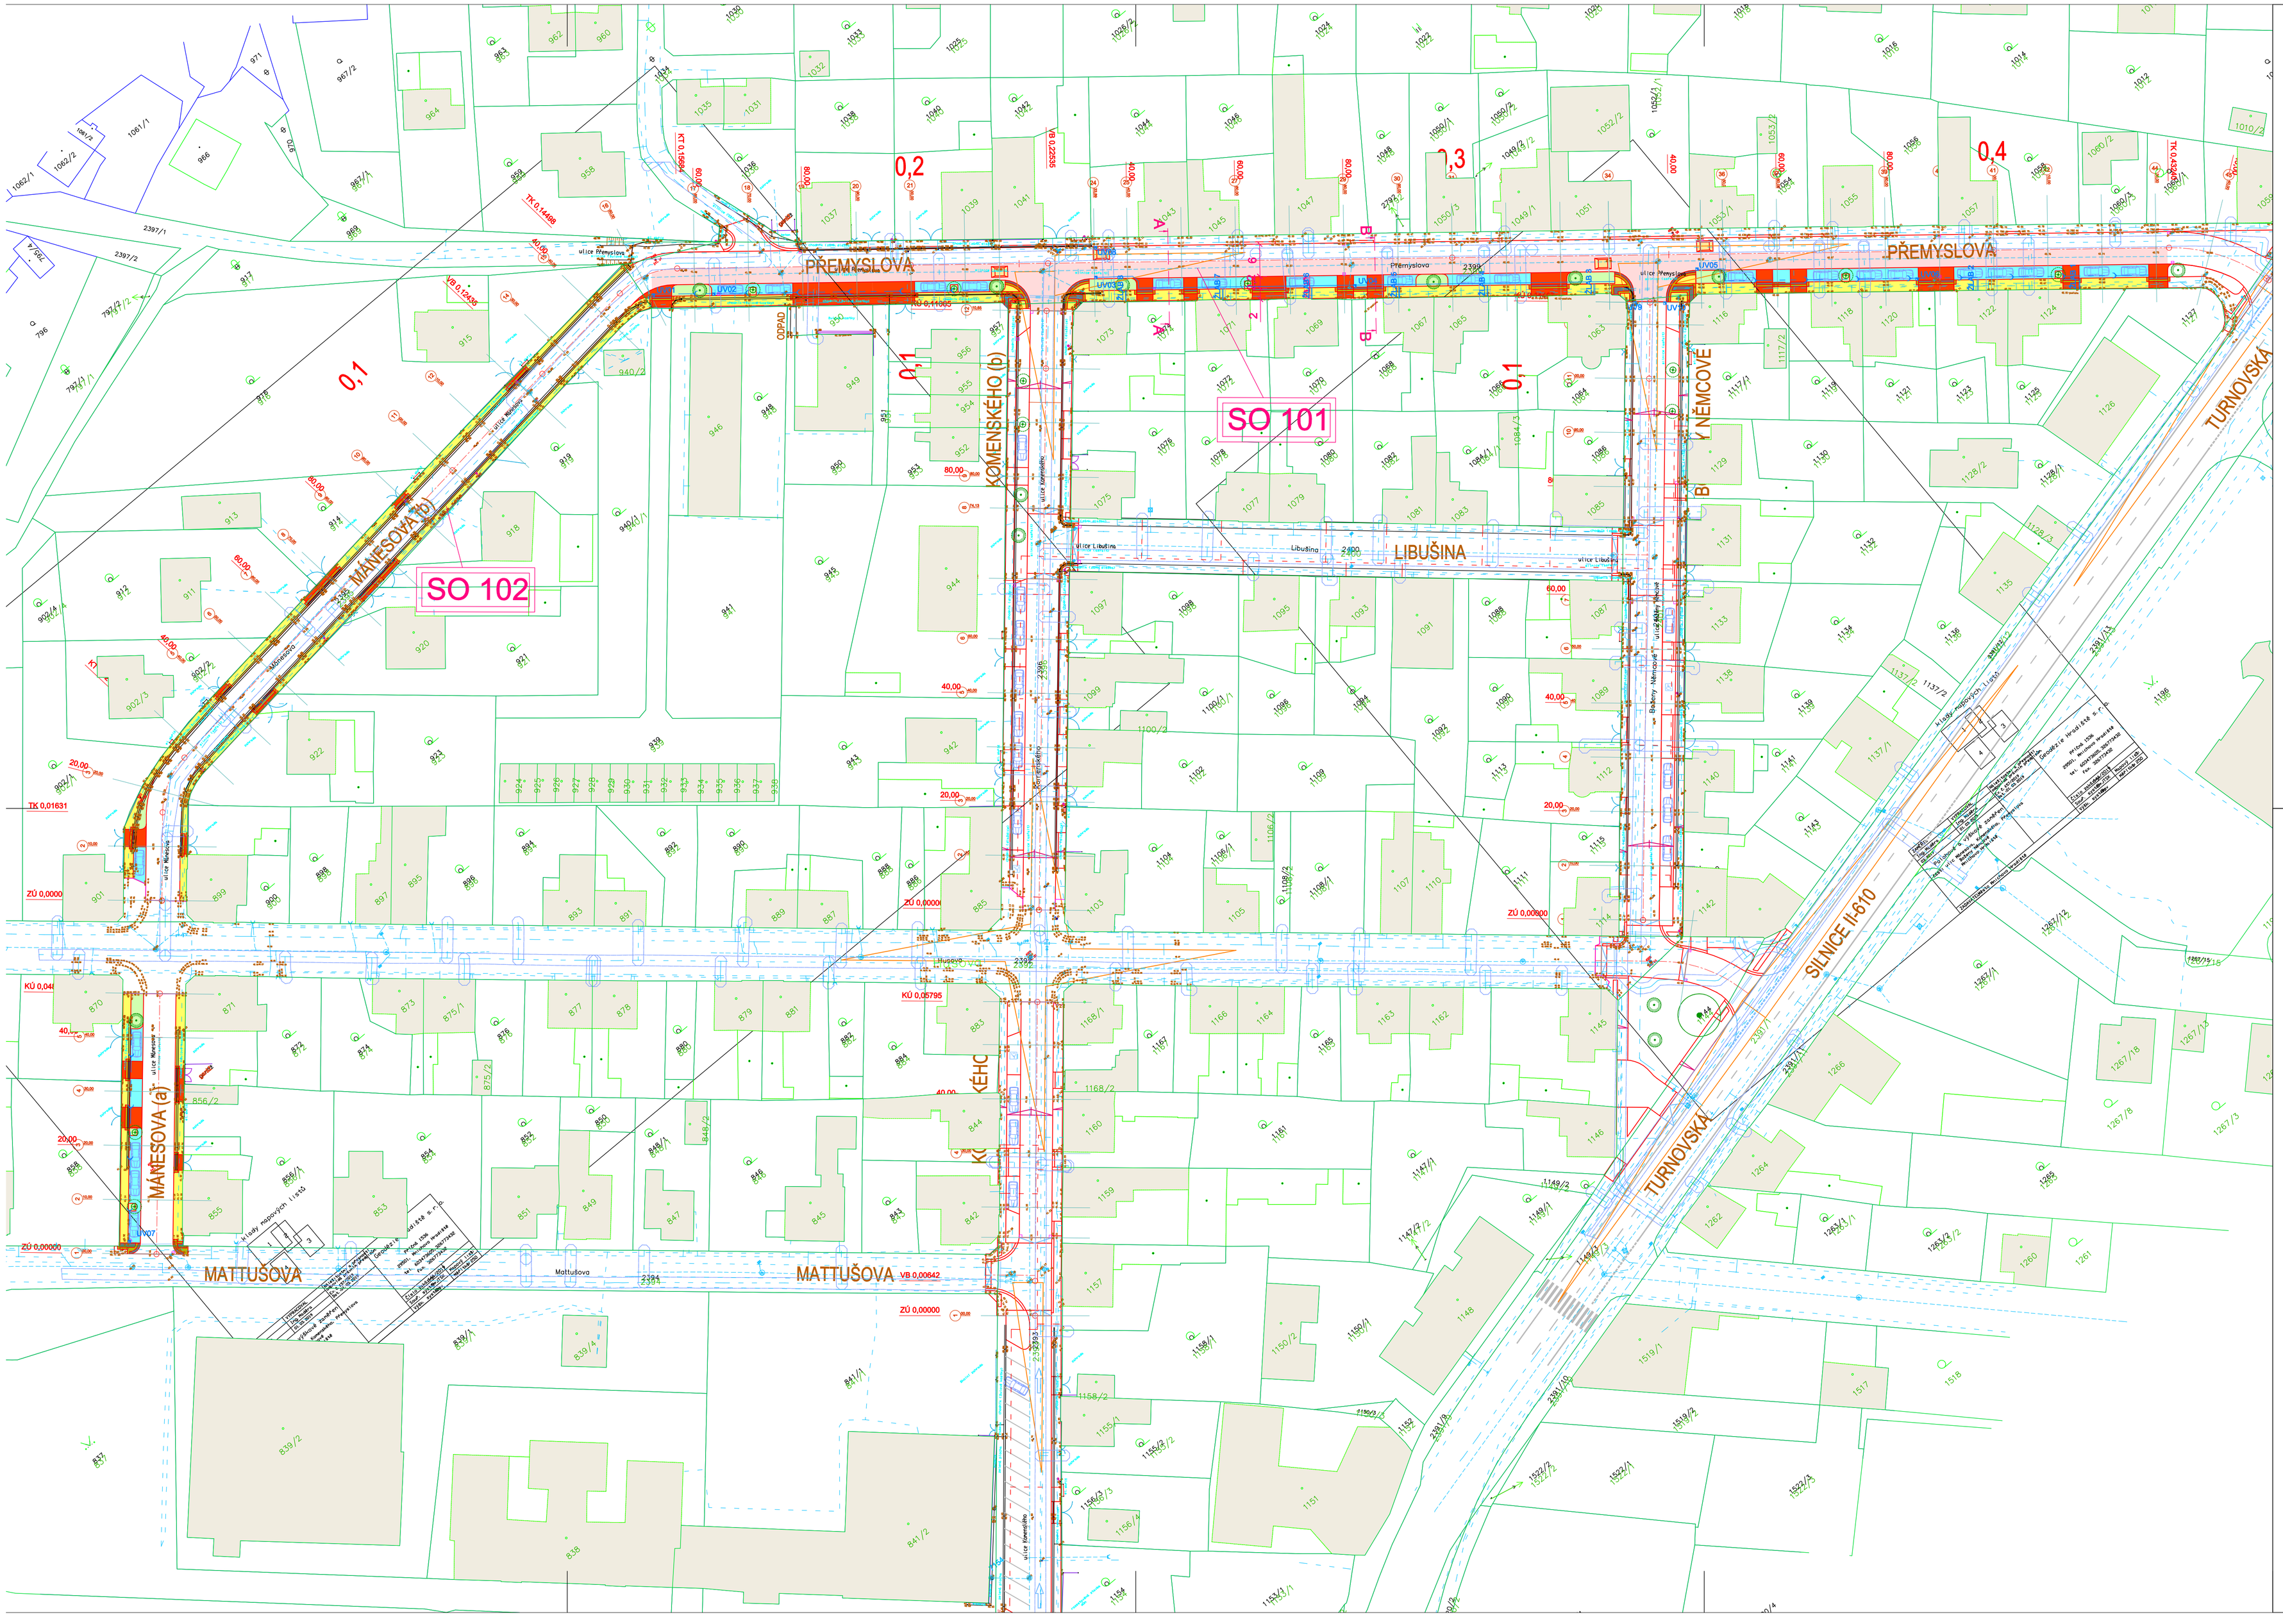

LEGENDA :

SO 101, SO 102

- ZPOMALOVACÍ POLŠTÁŘE - KRYT Z POJÍŽDĚNÉ BETONOVÉ DLAŽBY - KONSTRUKCE Č. 6
- OPRAVA KRYTU ASFALTOVÉ VOZOVKY - KONSTRUKCE Č. 5
- PARKOVACÍ STÁNÍ - KRYT Z VEGETAČNÍ DLAŽBY - KONSTRUKCE Č. 1
- CHODNÍK - KRYT Z BETONOVÉ ZÁMKOVÉ DLAŽBY- KONSTRUKCE Č. 2
- PŘEJEZD PŘES CHODNÍK - KRYT Z BETONOVÉ DLAŽBY- KONSTRUKCE Č. 3
- VAROVNÉ A SIGNÁLNÍ PÁSY Z RELIÉFNÍ DLAŽBY, S LEMEM Z HLADKÉ DLAŽBY BEZ SRAŽENÝCH HRAN
- PLOCHA ZELENĚ - ZATRAVNĚNÍ (ŘEŠENO MIMO TUTO OPRAVU)
- UV01 ULIČNÍ VPUSŤ BETONOVÁ PREFABRIKOVANÁ
- DRENÁŽ DN 100, KONSTRUKCE Č. 4
- POLYMEROVÉ ŽLABY S MŘÍŽÍ Š. 150 MM, VYÚSTĚNÉ DO VOZOVKY
- STROMOVÁ VÝSADBA (ŘEŠENO MIMO TUTO OPRAVU)

HLAVNÍ INŽENÝR PROJEKTU : ING. JIŘÍ ŠKLIBA	ARCHITEKT PROJEKTU : –	VYPRACOVAL : ING. JIŘÍ ŠKLIBA	Ing. Jiří Šklíba autorizovaný projektant dopravních staveb Bukovina 75, 511 01 Turnov tel. : 776 058 380 mail : skliba@jirakliba.cz
NÁZEV AKCE: OPRAVA UL. PŘEMYSLOVA, MNICHOVO HRADIŠTĚ			STUPEŇ: DPS
ČÁST: C - SITUAČNÍ VÝKRESY			FORMÁT: 5x A4
			DATUM: LEDEN 2025
			ČÍSLO ZAKÁZKY: 250101
NÁZEV VÝKRESU: KOORDINAČNÍ SITUAČNÍ VÝKRES			MĚŘÍTKO: 1:500 / Č. VÝKRESU: C.2