


C.2.2 - SITUACE POZEMNÍ KOMUNIKACE - 2.DÍL - 1:500

LEGENDA FUNKČNÍCH PLOCH - NÁVRH:

- | | | | |
|--|---|--|---|
| | JÍZDNÍ PÁŠ - ASFALTOVÝ BETON | | CHODNÍK - SAMOSTATNÝ SJEZD |
| | JÍZDNÍ PÁŠ - ASFALTOVÝ BETON | | VEGETAČNÍ ÚPRAVY 1 |
| | JÍZDNÍ PÁŠ - ASFALTOVÝ BETON | | VEGETAČNÍ ÚPRAVY 2 |
| | PARKOVACÍ ZÁLIV / PÁŠ / PRUH / SAMOSTATNÉ STÁNÍ | | ZELEŇ - KEŘOVÁ VÝSADBA |
| | NEZPEVNĚNÁ KRAJNICE | | VEGETAČNÍ ÚPRAVY 3 |
| | ODSTAVNÝ PRUH PRO ZÁSBOVÁNÍ - BETONOVÁ DLAŽBA | | HMATNÉ PRVKY PRO ŘEŠENÍ PŘÍSTUPNOSTI A BEZBARIÉROVÉ UŽÍVÁNÍ |
| | PODOBŘUBNÍKOVÝ RIGOL - ŽULOVÁ KOSTKA | | ROVINNÁ DLAŽBA LEMUJÍCÍ HMATNÉ PRVKY |
| | ZPEVNĚNÁ PLOCHA - MLATOVÝ POVRCH | | UMĚLÁ VODÍCÍ LINE Š. 0.4 M |
| | CHODNÍK - DLÁŽDĚNÝ KRYT | | |

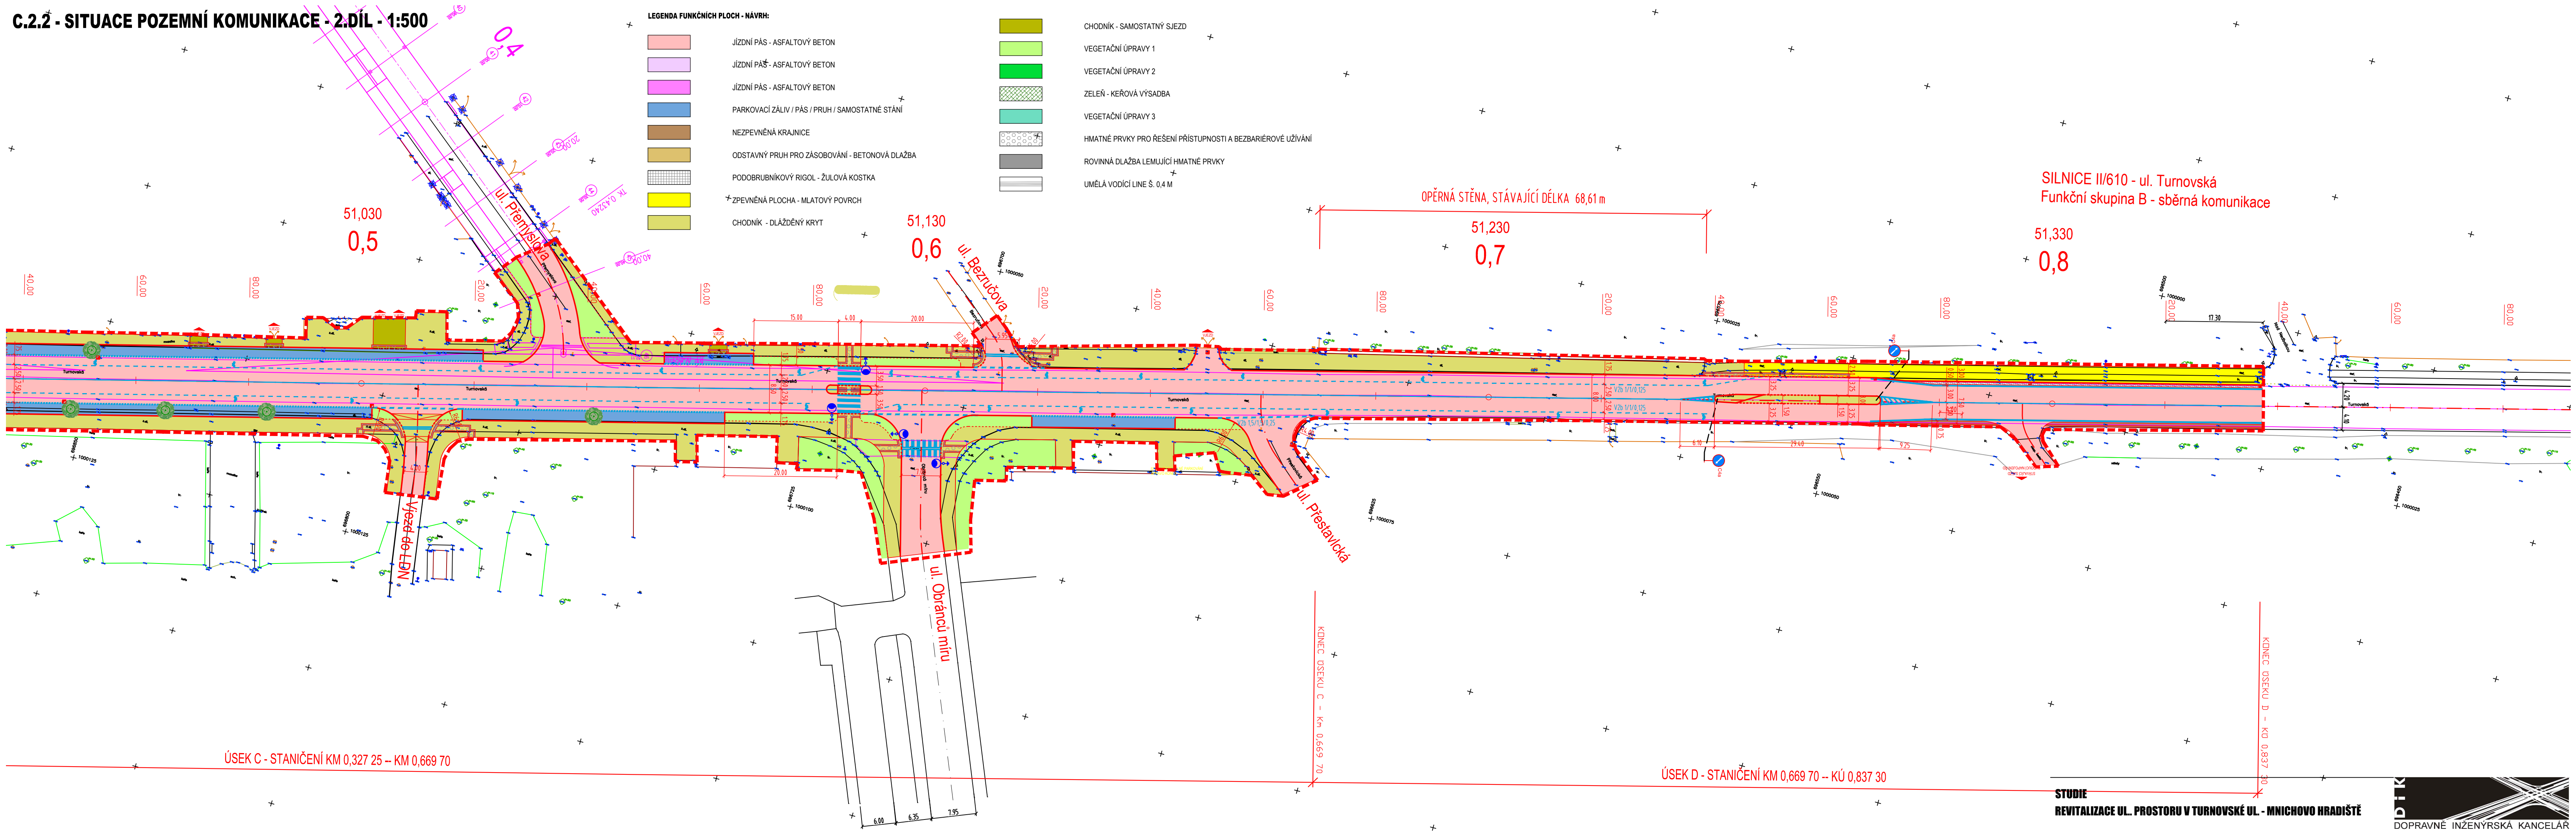

SILNICE II/610 - ul. Turnovská
Funkční skupina B - sběrná komunikace

ÚSEK C - STANIČENÍ KM 0,327 25 – KM 0,669 70

ÚSEK D - STANIČENÍ KM 0,669 70 – KÚ 0,837 30

STUDIE
REVITALIZACE UL. PROSTORU V TURNOVSKÉ UL. - MNICHOVO HRADIŠTĚ

