


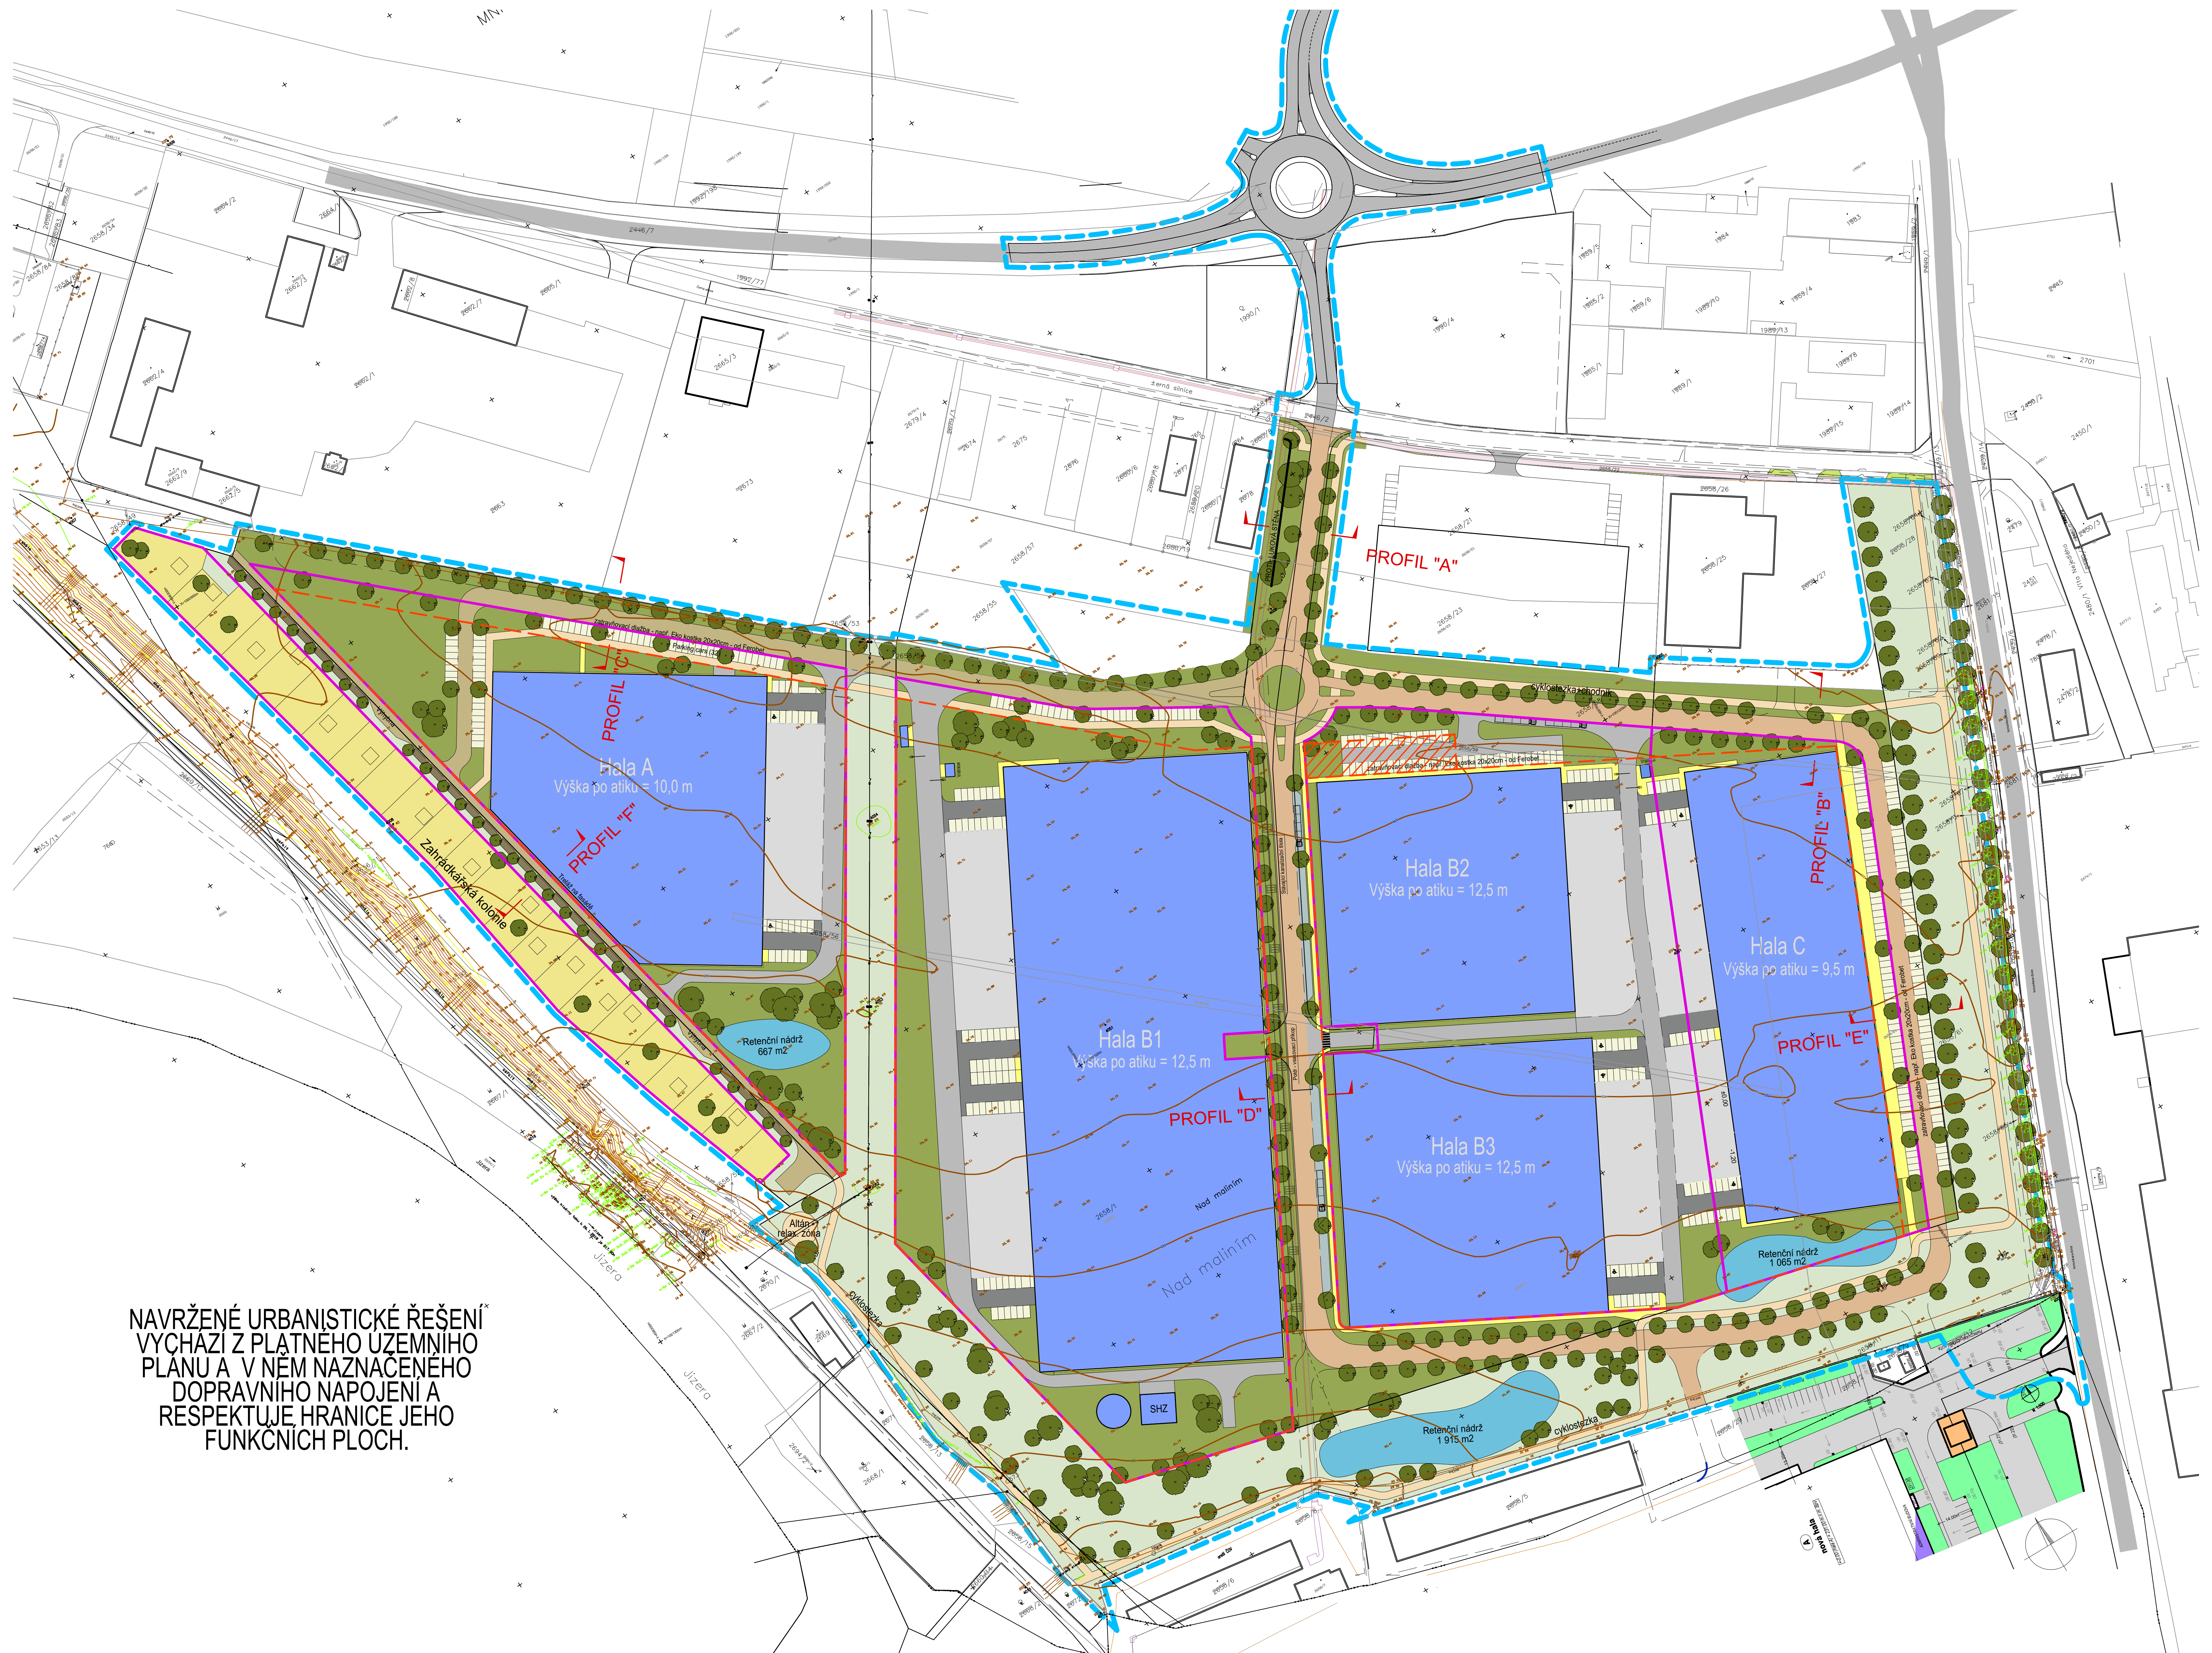

NAVŘZENÉ URBANISTICKÉ ŘEŠENÍ
VÝCHÁZÍ Z PLÁTNÉHO ÚZEMNÍHO
PLÁNU A V NĚM NAZNACENÉHO
DOPRAVNÍHO NAPOJENÍ A
RESPEKTUJE HRANICE JEHO
FUNKČNÍCH PLOCH.

- legenda:
- hranice federálního území
 - hranice funkčních bloků
 - výroby a skladování
 - hranice zastavěných ploch
 - hranice funkčních bloků
 - podmíněné zastavění
 - alej
 - doplnková zeleň
 - retenční nádrž
 - navržené objekty
 - komunikace - asfalt
 - komunikace - hlavní tah - asfalt
 - komunikace - pro napojení
 - zahrádkářská kolonie - asfalt
 - zábavový dvůr - beton
 - výhledové rampy - beton
 - chodníky - zámková dlažba
 - cyklostezka/chodník - asfalt
 - parkovací stání - osobní auta
 - zastavěná plocha - asfalt
 - parkovací stání - nákladní auta
 - asfalt
 - plochy zeleně
 - plochy zeleně v ploše ZO
 - plochy zahrádek
 - parkování osobních aut zahrádek
 - stálek
- POZNÁMKA:
Oplocení bude umístováno buď uvnitř areálu,
nebo max. na hranici veřejného prostoru.